


CORTES DO CONJUNTO - ESC 1:200

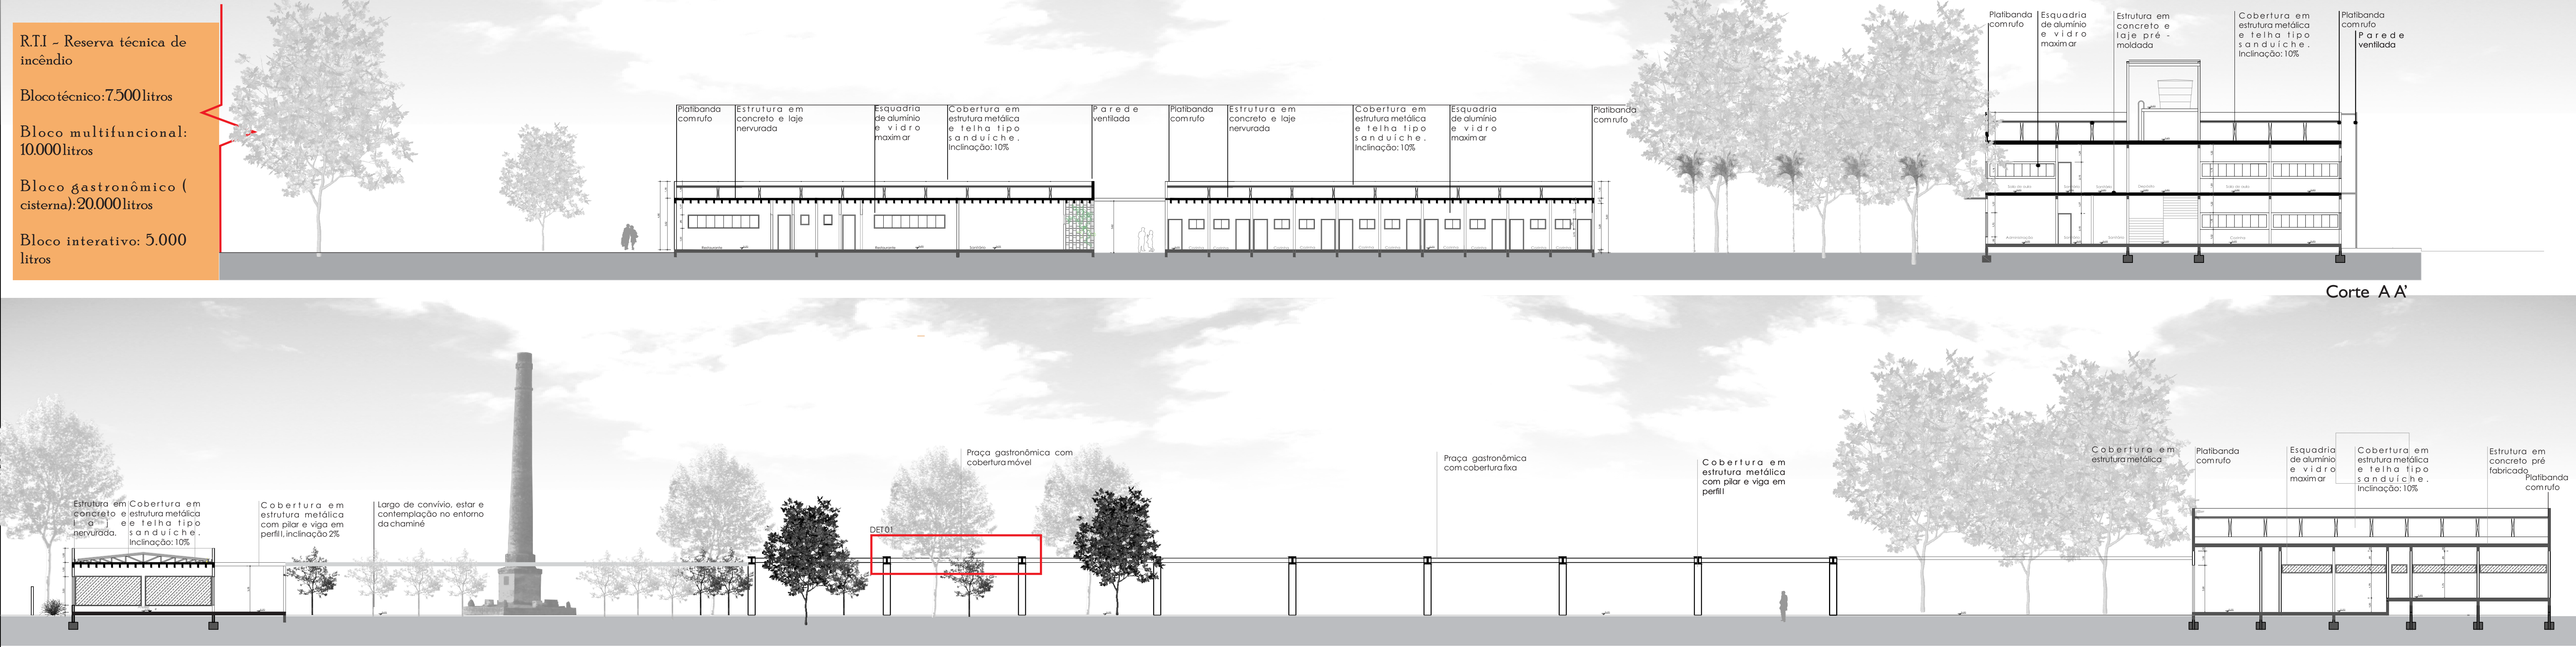

DETALHAMENTO

