



BLOCO MULTIFUNCIONAL - ESC 1:125

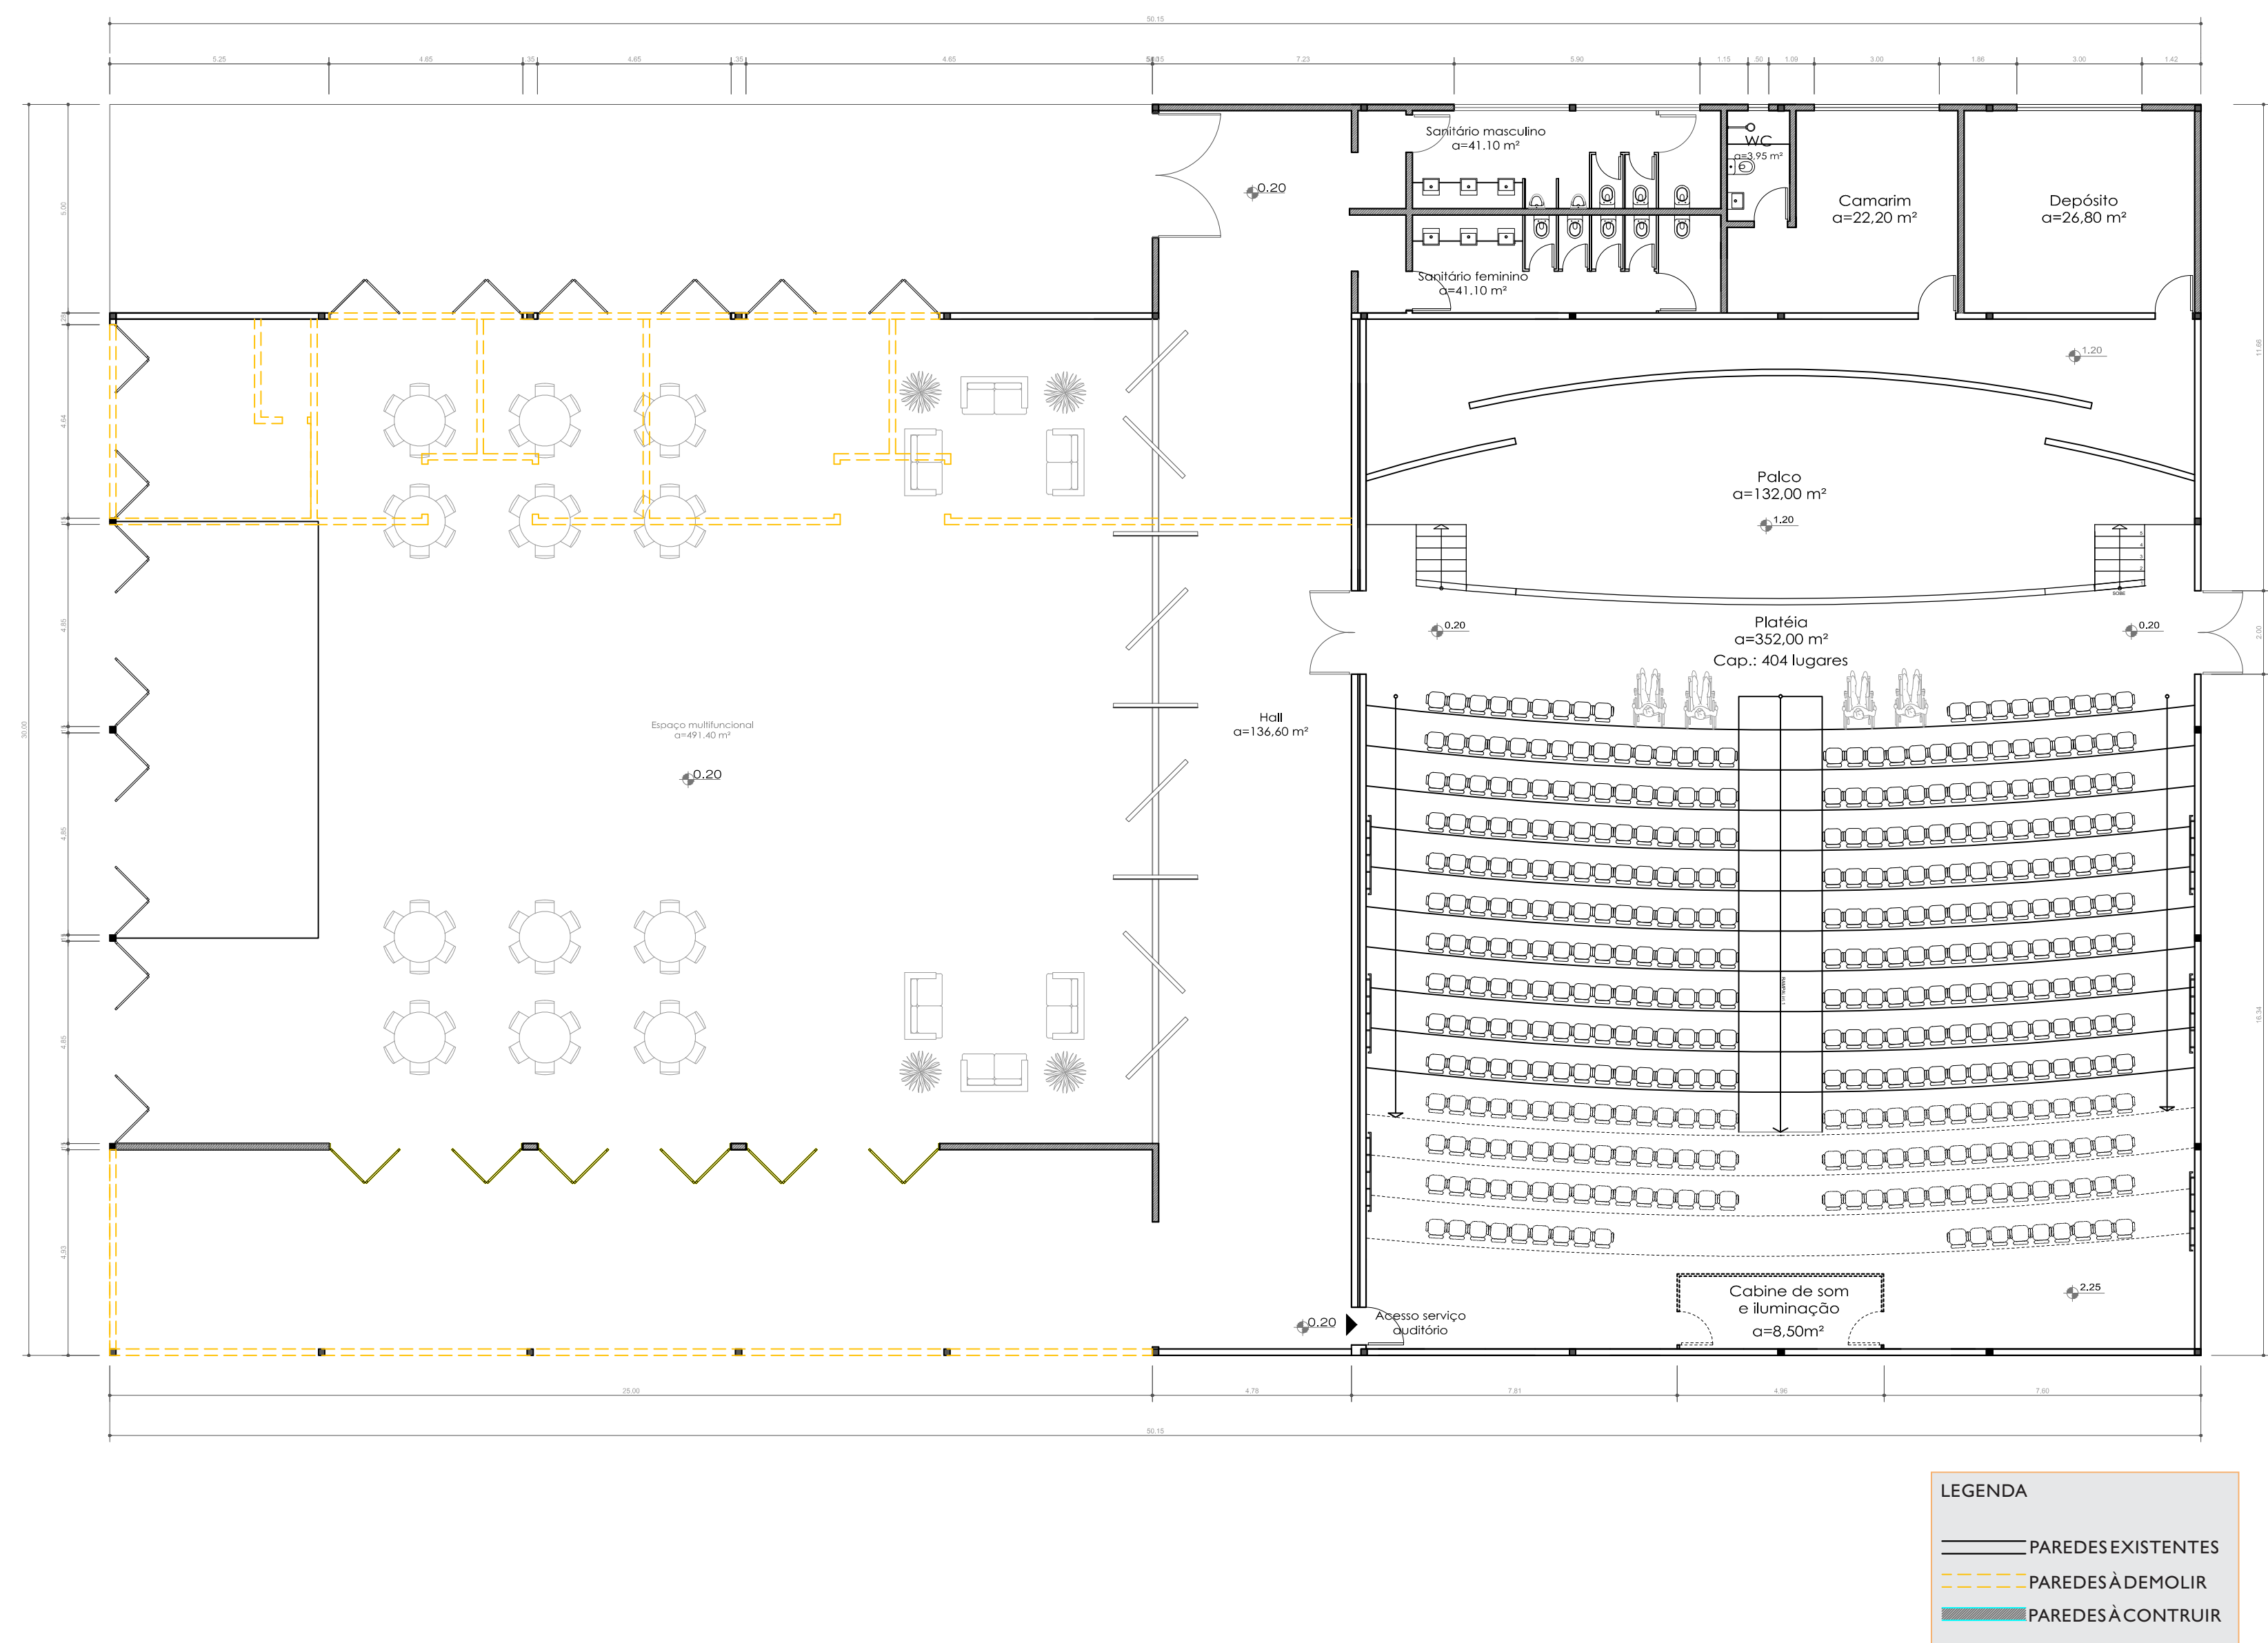

DETALHAMENTO DO MOBILIÁRIO QUE SOBRESSAI DA PAGINAÇÃO DO PISO

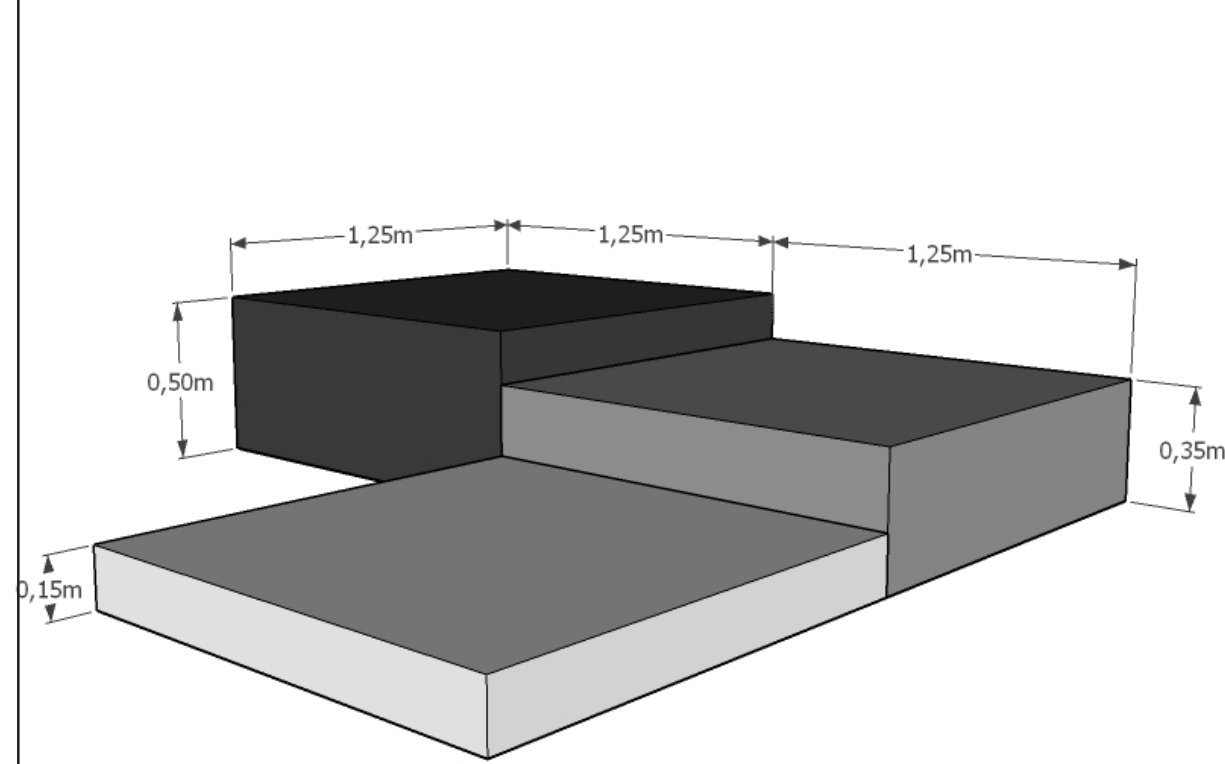

VISTA DA PRAÇA DE ACESSO PELA RUA ANTÔNIO REMOR



VISTA DA TRAVESSA OSVALDO BÚRIGO



VISTA DA RUA ADO CALDAS - FACHADA DO AUDITÓRIO



O ESPAÇO

O espaço multifuncional é dividido entre um auditório e uma área para eventos, localizado entre um bloco já existente no terreno, onde o auditório existente é composto por 404 lugares, foi proposto uma anexo com camarim, depósito e sanitários que atendem ambos os espaços. E um ambiente para eventos que possibilita diversos usos, por meio da flexibilidade do layout proposto, este espaço já recebe semanalmente o encontro de idosos da cidade, onde são realizadas atividades física e recreativas. Portanto para a integração com a praça gastronômica foi desenvolvido um palco interno e outro externo, para as apresentações culturais.

AS SOLUÇÕES

Como o espaço que existe hoje, atende em partes sua função, buscou-se integrar de uma maneira onde os ambientes se tornariam mais permeáveis, de forma a manter o auditório existente. E através da estrutura existente, procura-se gerar uma nova linguagem para a estética deste bloco, integrando com toda a linguagem do conjunto.