VISTA DA RUA DEFENDI CASAGRANDE

VISTA AÉREA

PISCINA DE LAZER EXTERNA E ÁREA PARA TOMAR SOL

Legenda:

3- Estacionamento / 100 vagas
5- Área Técnica / Máquinas e Reservatórios de Água
6- Praça Nível 56,50m
7- Praça Nível 58,00m
9- Hall Piscinas de Lazer
12- Vestiário Feminino
19- Piscina de Saltos Ornamentais, Polo Aquático e Nado Sincronizado
20.1- Piscina de Lazer / Profundidade 1,50m e 0,60m
20.2- Piscina de Lazer / Profundidade 1,20m
22.1- Piscina de Lazer Infantil / Profundidade 0,35m
22.2- Piscina de Lazer Infantil / Profundidade 0,90m
23- Piscina de Aprendizado / Profundidade 1,00m e 1,50m
24- Piscina de Fisioterapia / Profundidade 1,35m
25- Piscina de Hidroginástica / Profundidade 1,35m
29- Área para tomar sol
30- Lago Artificial
34- Restaurante
51- Terraço Acessível
52- Terraço Acessível
Somente para Manutenção

Corte 04 Esc.: 1/500

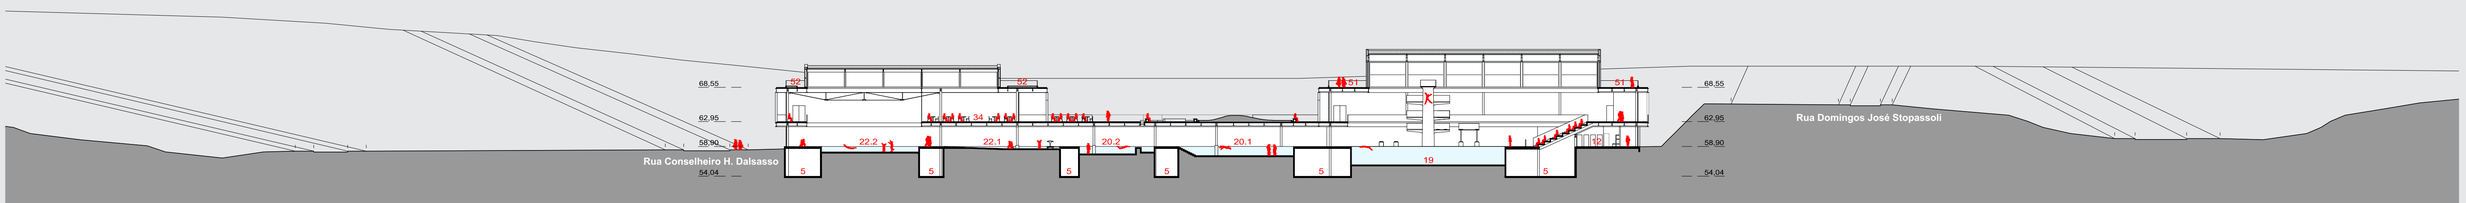

Corte 05 Esc.: 1/500