


MEZANINO

ESC.1/250

VISTA EXTERNA MEZANINO





SETORIZAÇÃO:

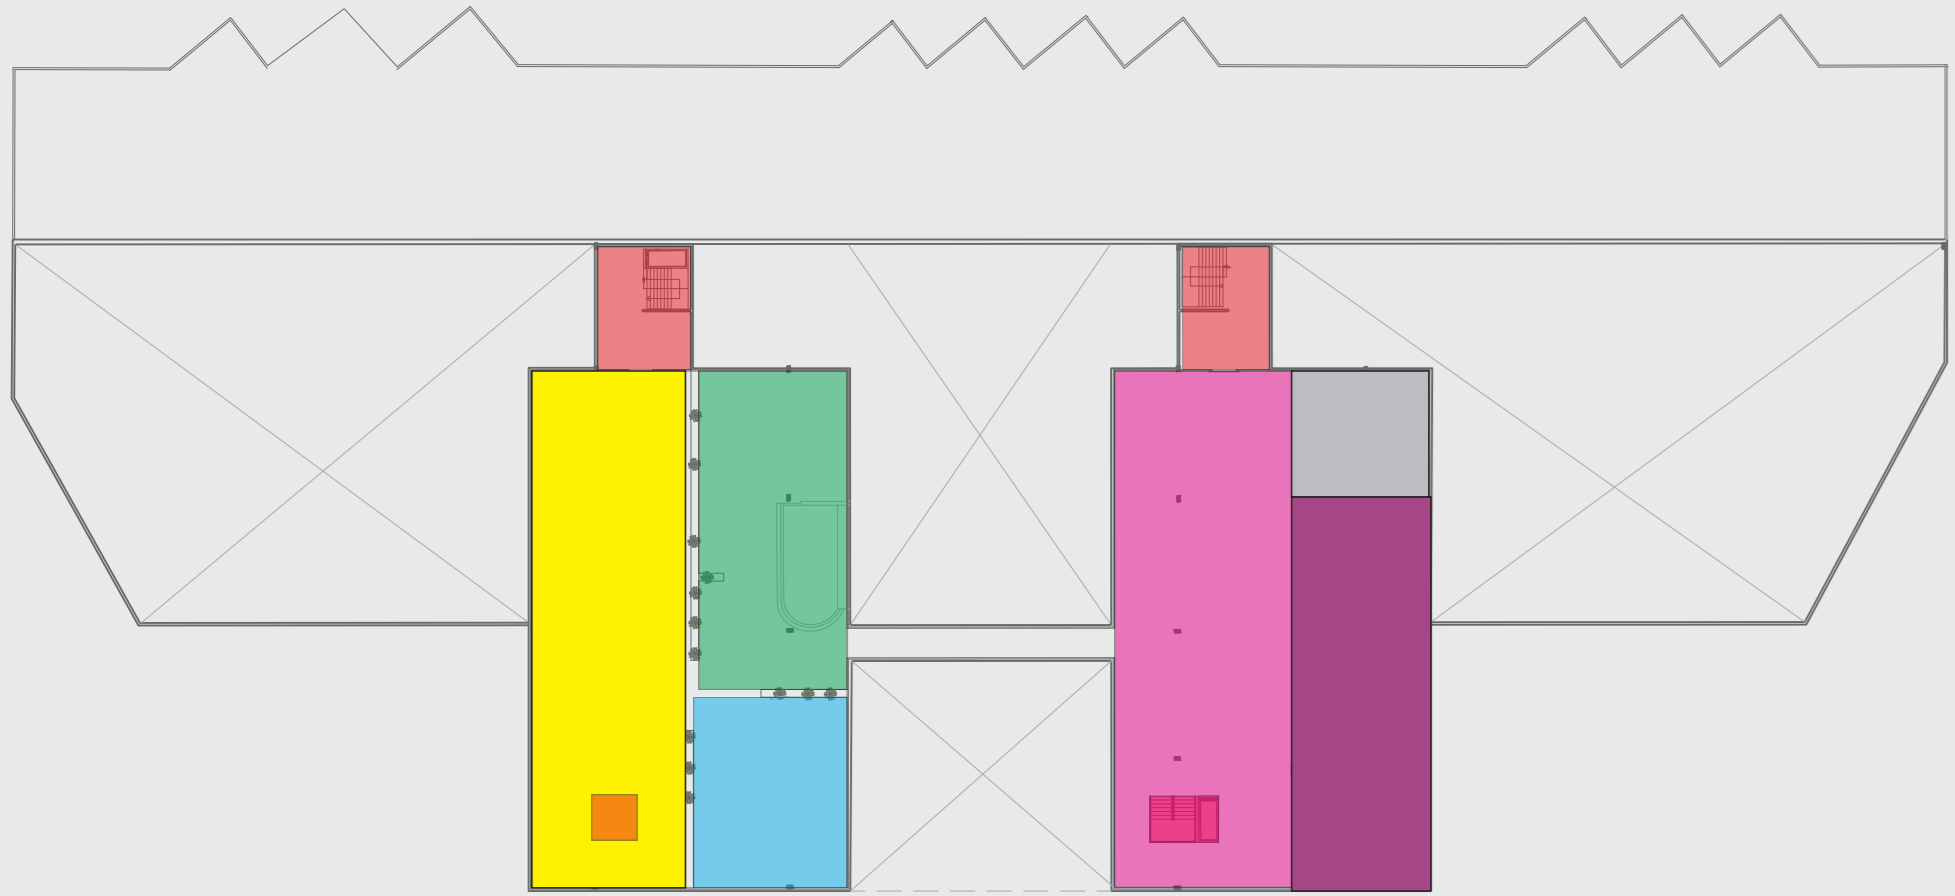

- PRAÇA DE ALIMENTAÇÃO
- LIVRARIA
- CAFÉ
- ADMINISTRAÇÃO
- OFICINAS (CANTO/DANÇA/ GASTRONOMIA/ ARTESANATO)
- ESPAÇO PARA EXPOSIÇÕES
- CIRCULAÇÃO VERTICAL


ESTRUTURA MEZANINO: STEEL DECK

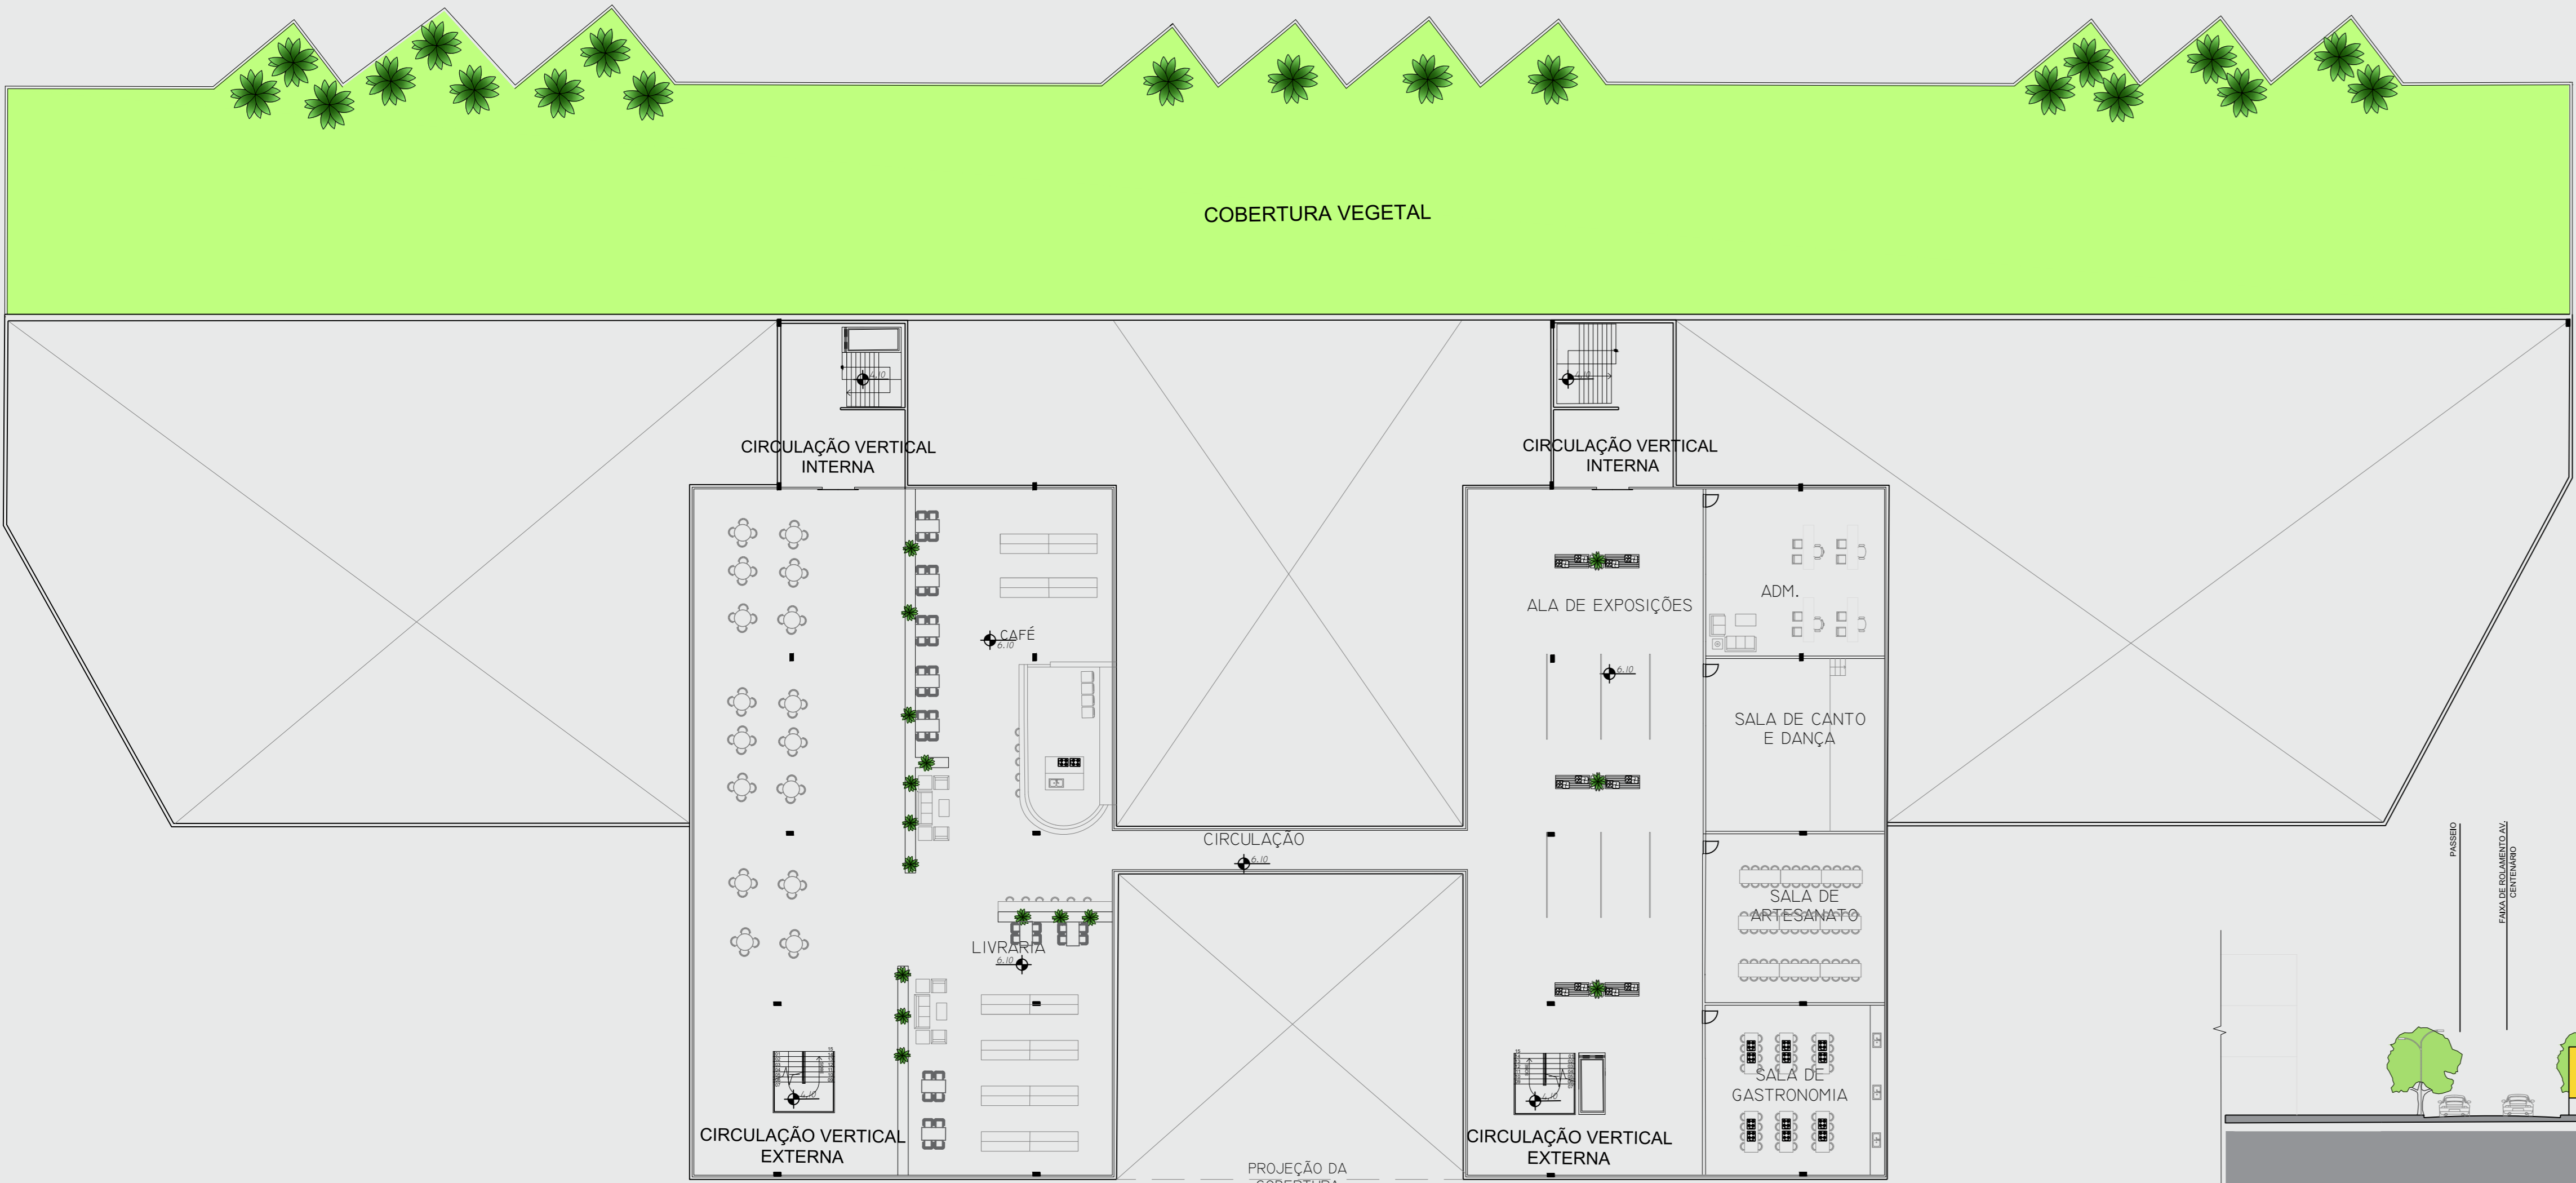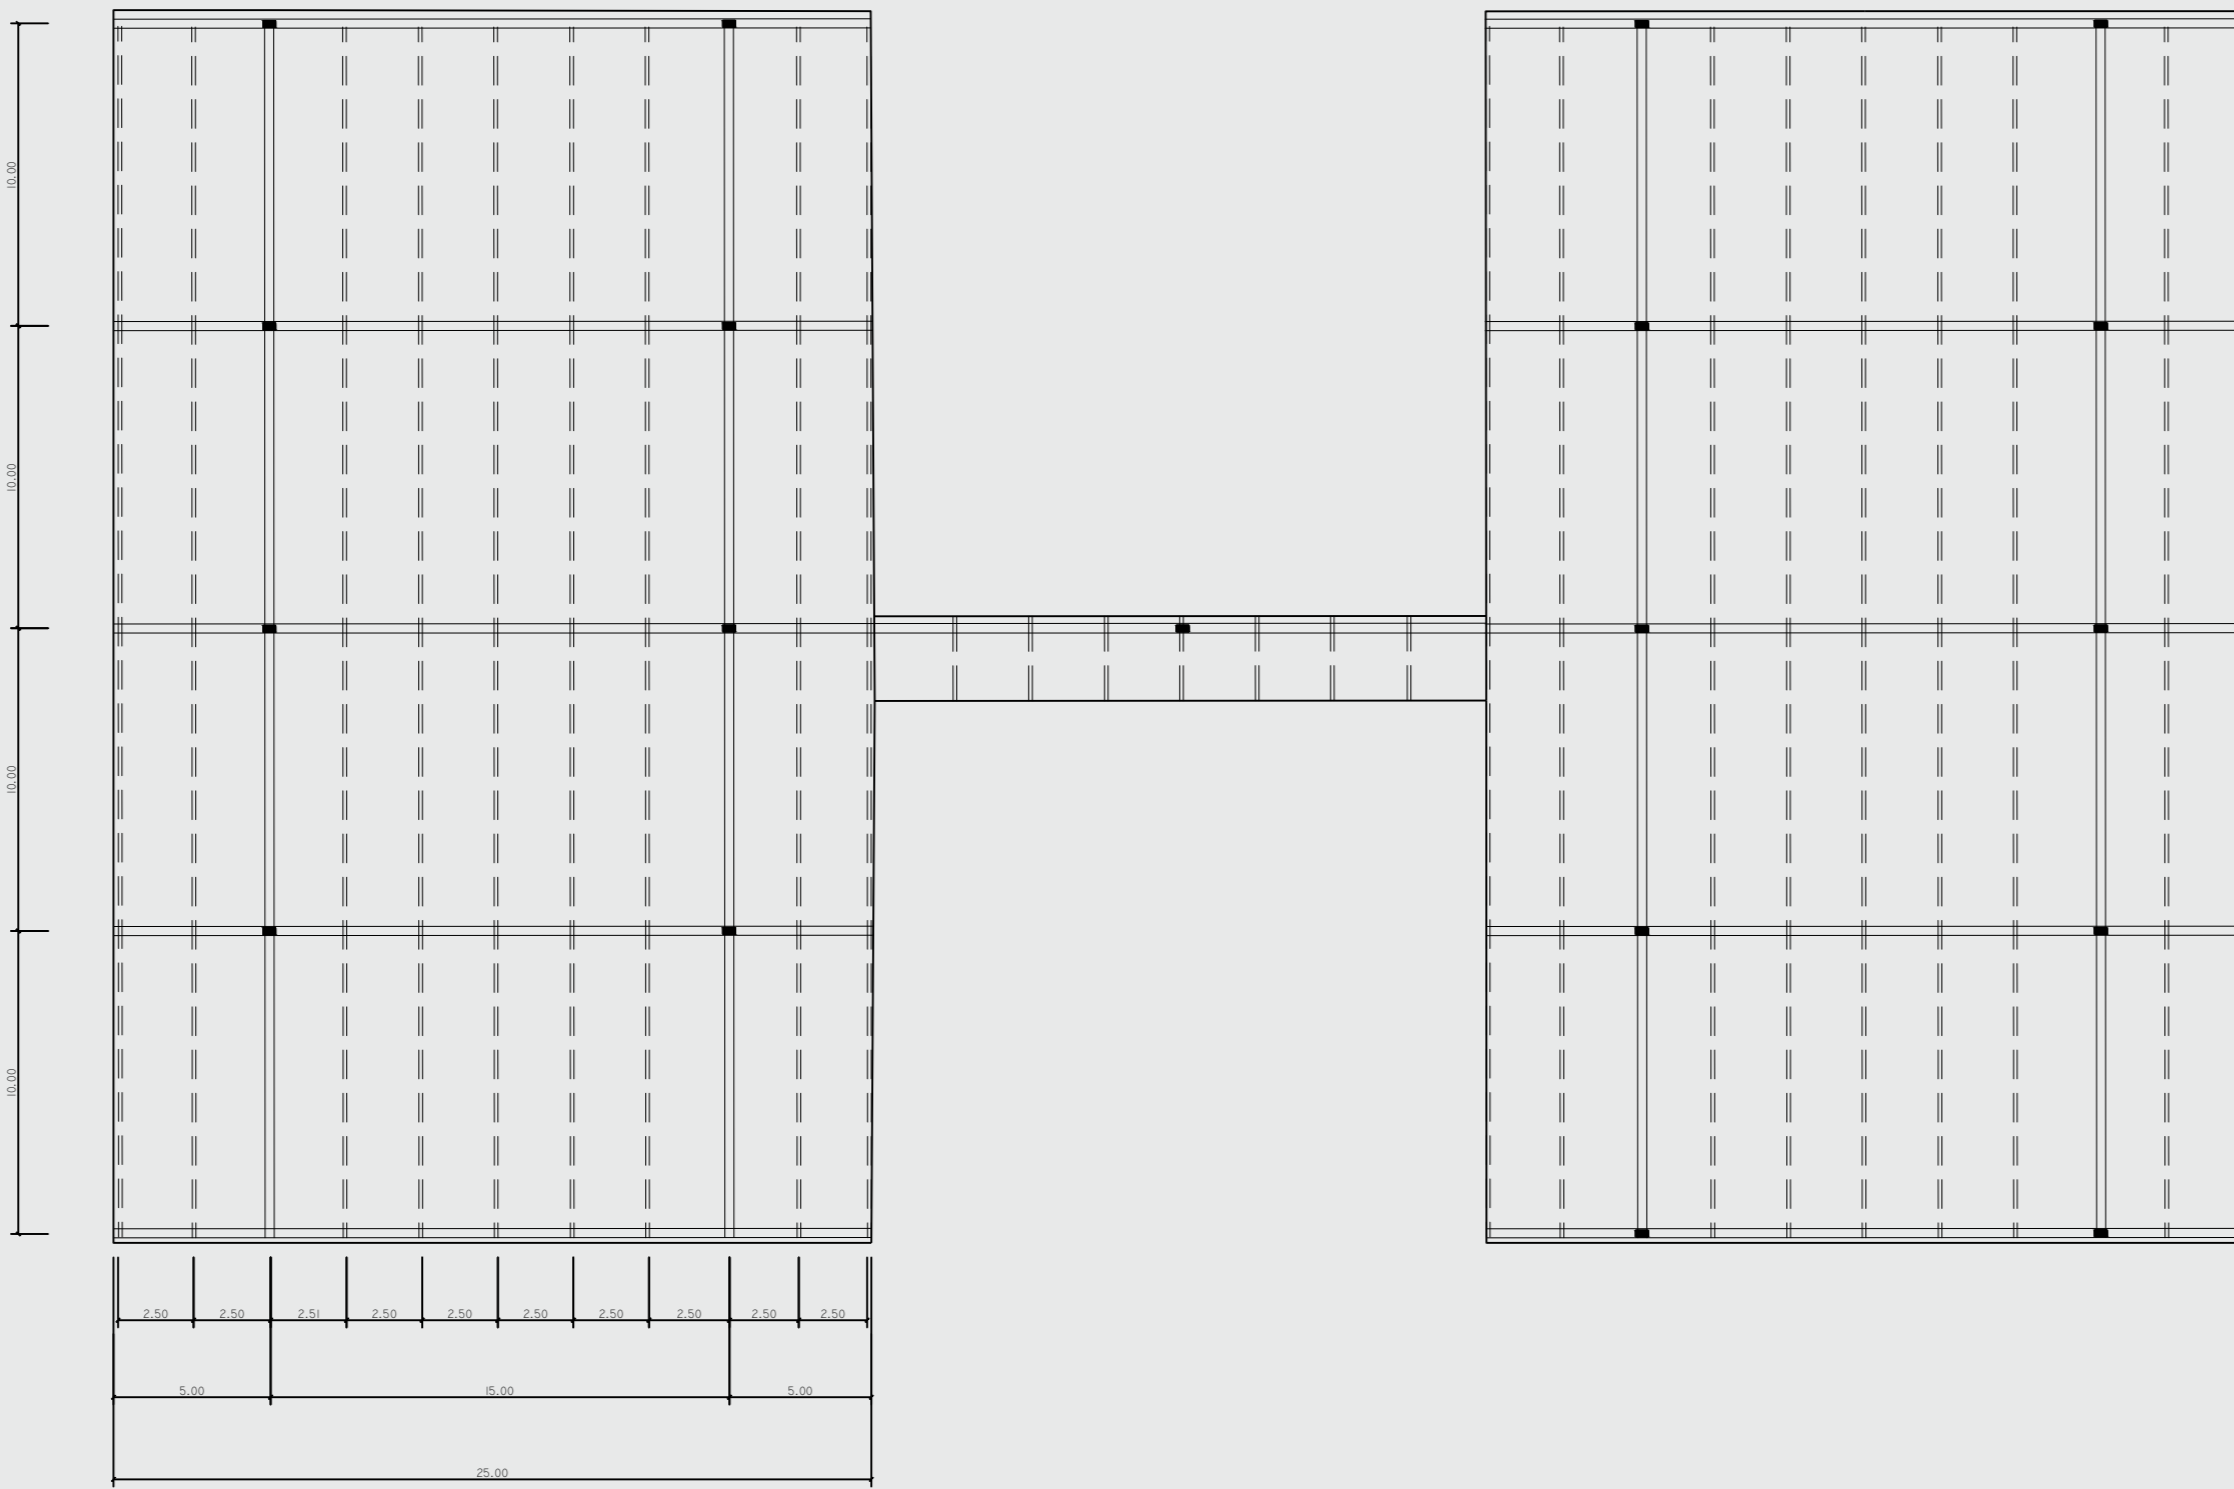



SUBSOLO

ESC.1/250

VISTA ACESSO AO SUBSOLO

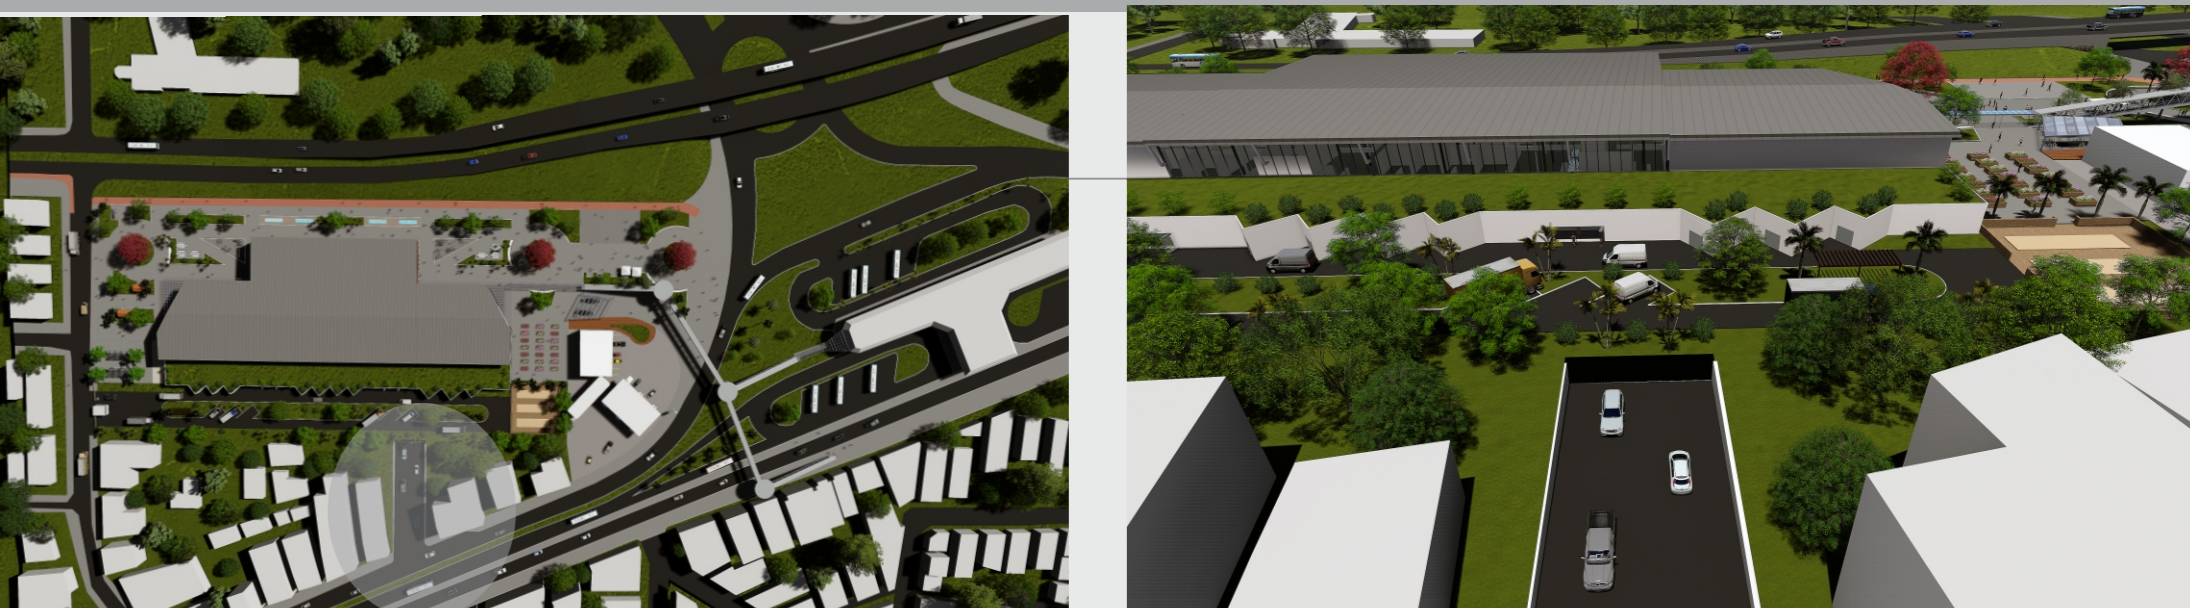

ESTACIONAMENTO PÚBLICO PARA 175 CARROS, SENDO 7% DESTINADOS À VAGA DE PORTADORES DE DEFICIÊNCIAS E IDOSOS. ESTACIONAMENTO COM CIRCULAÇÃO VERTICAL ATÉ AO MEZANINO.

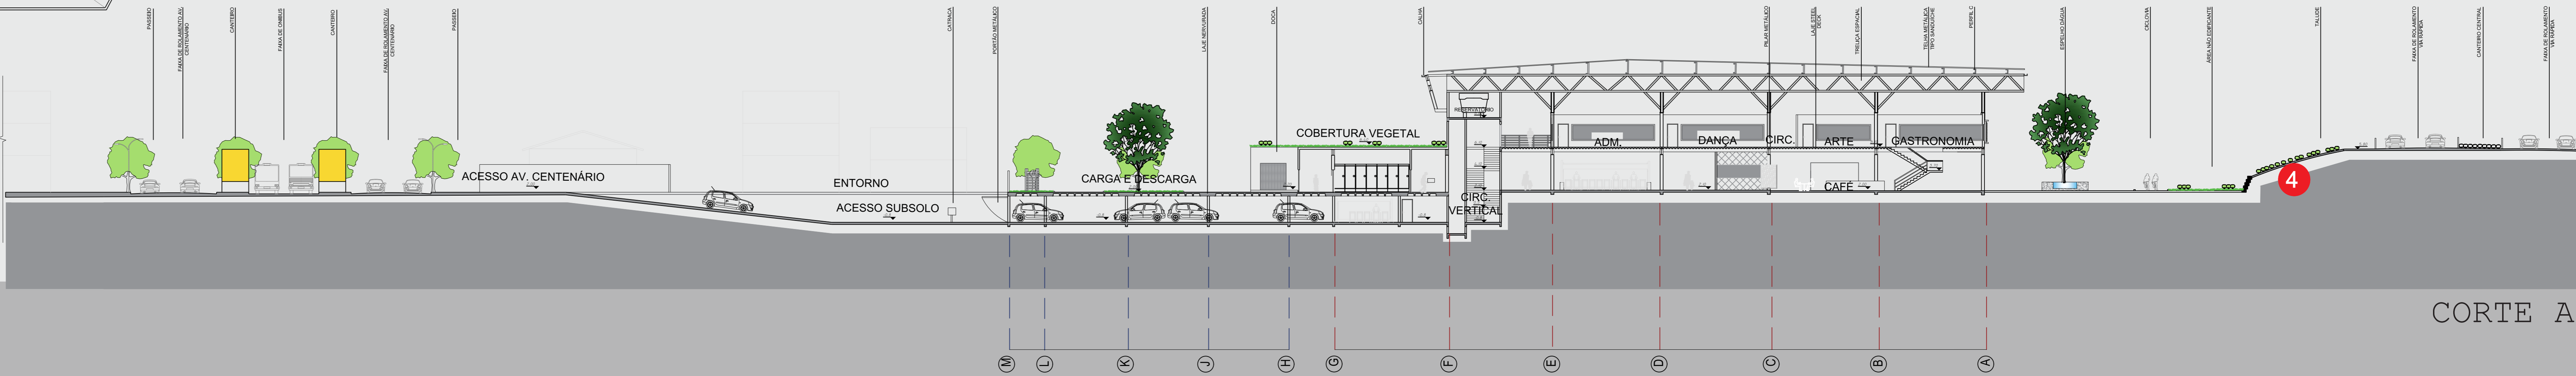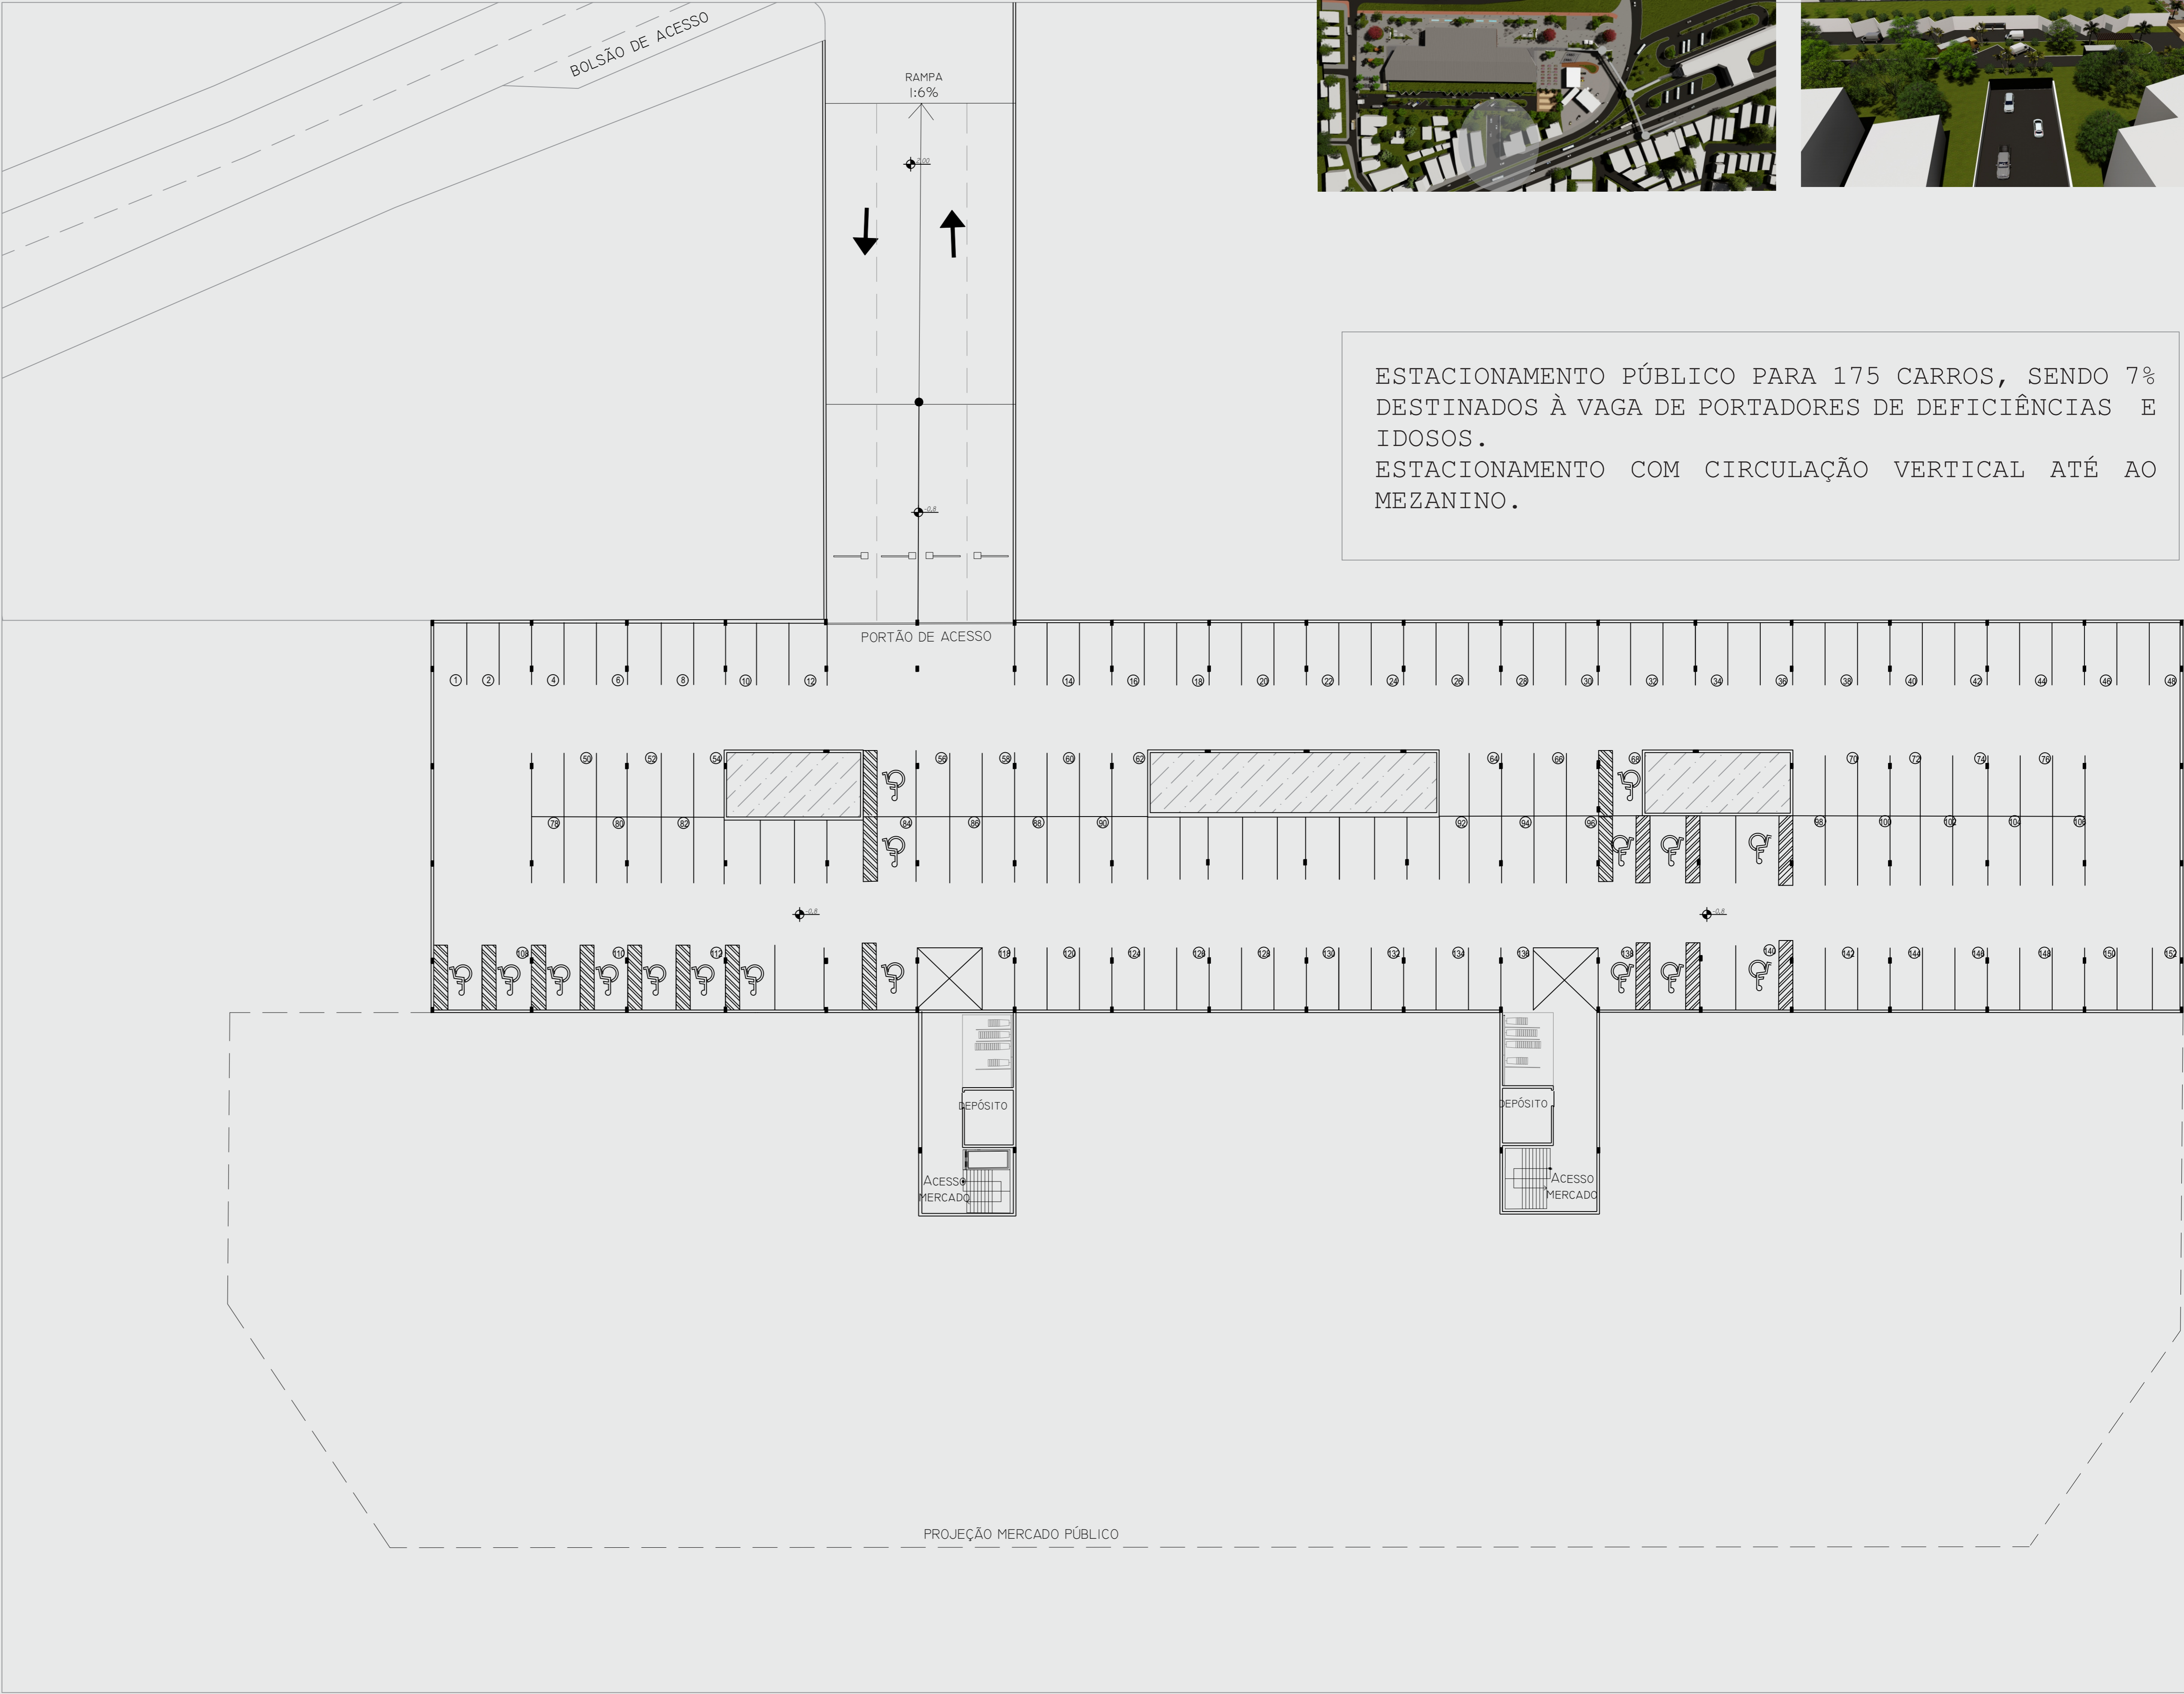

CORTE A