



SETOR DE LAZER E RECREAÇÃO

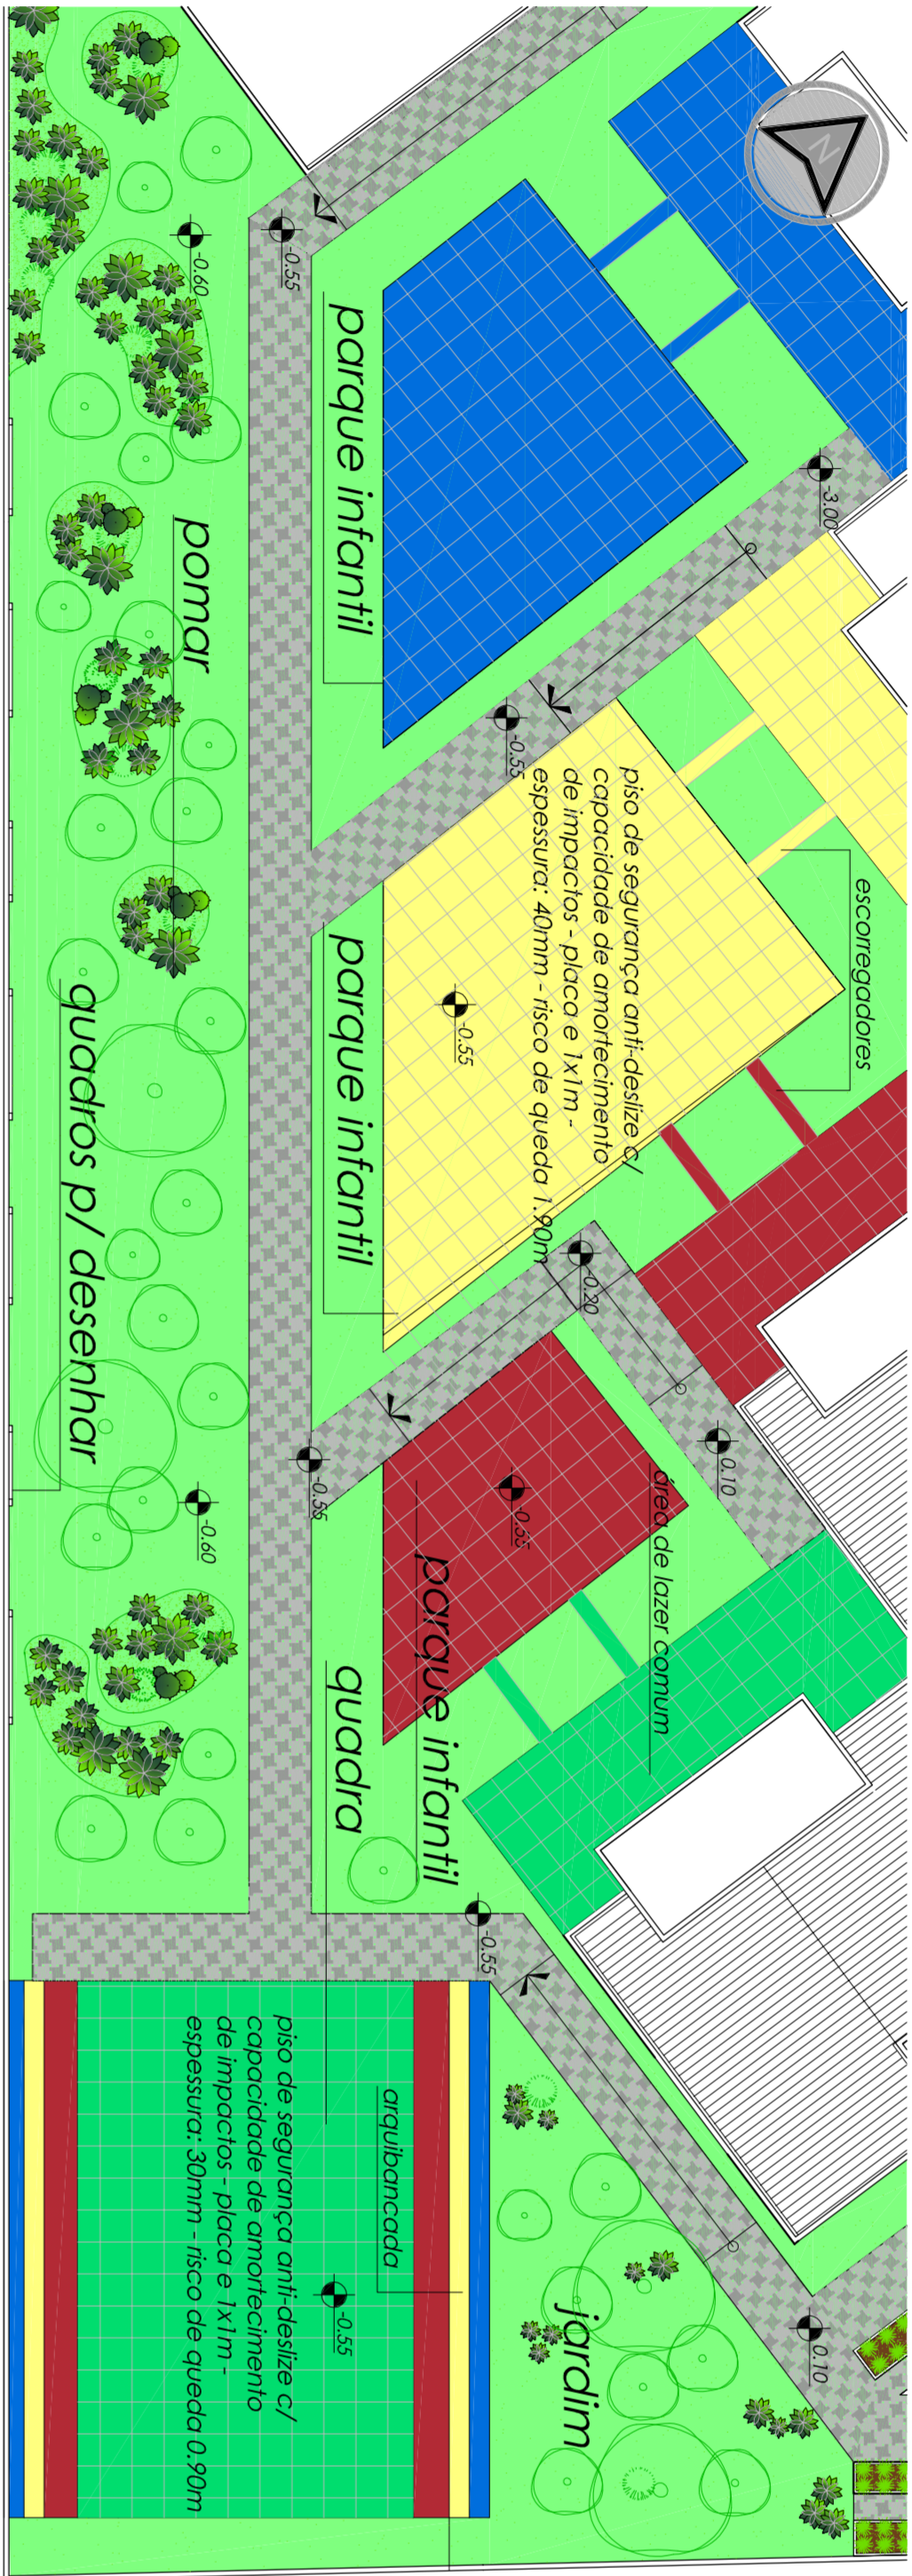


PARQUES INFANTIS, POMAR E QUADRA
Escala: 1/200




IMAGENS DOS PARQUE E QUADRA - Figuras 79 a 87

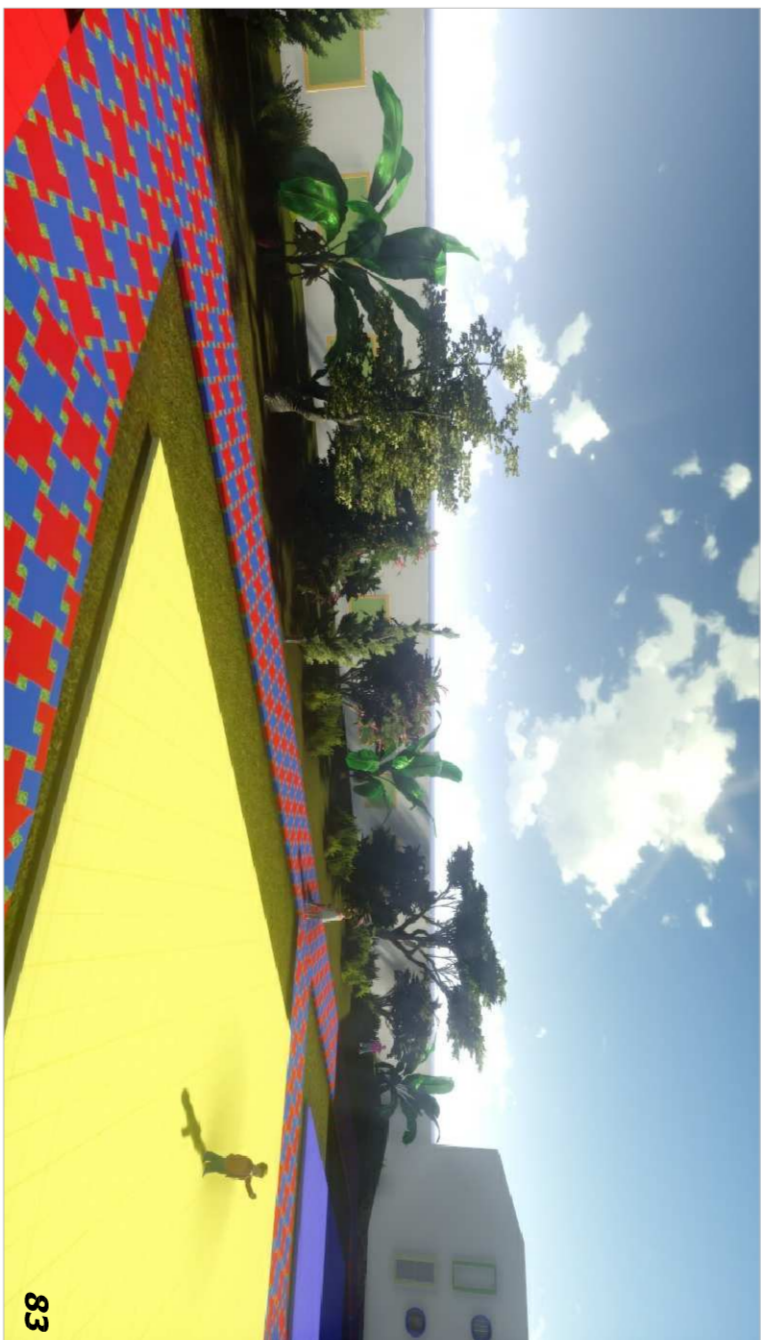

IMAGENS HORTA - Figuras 88 a 95

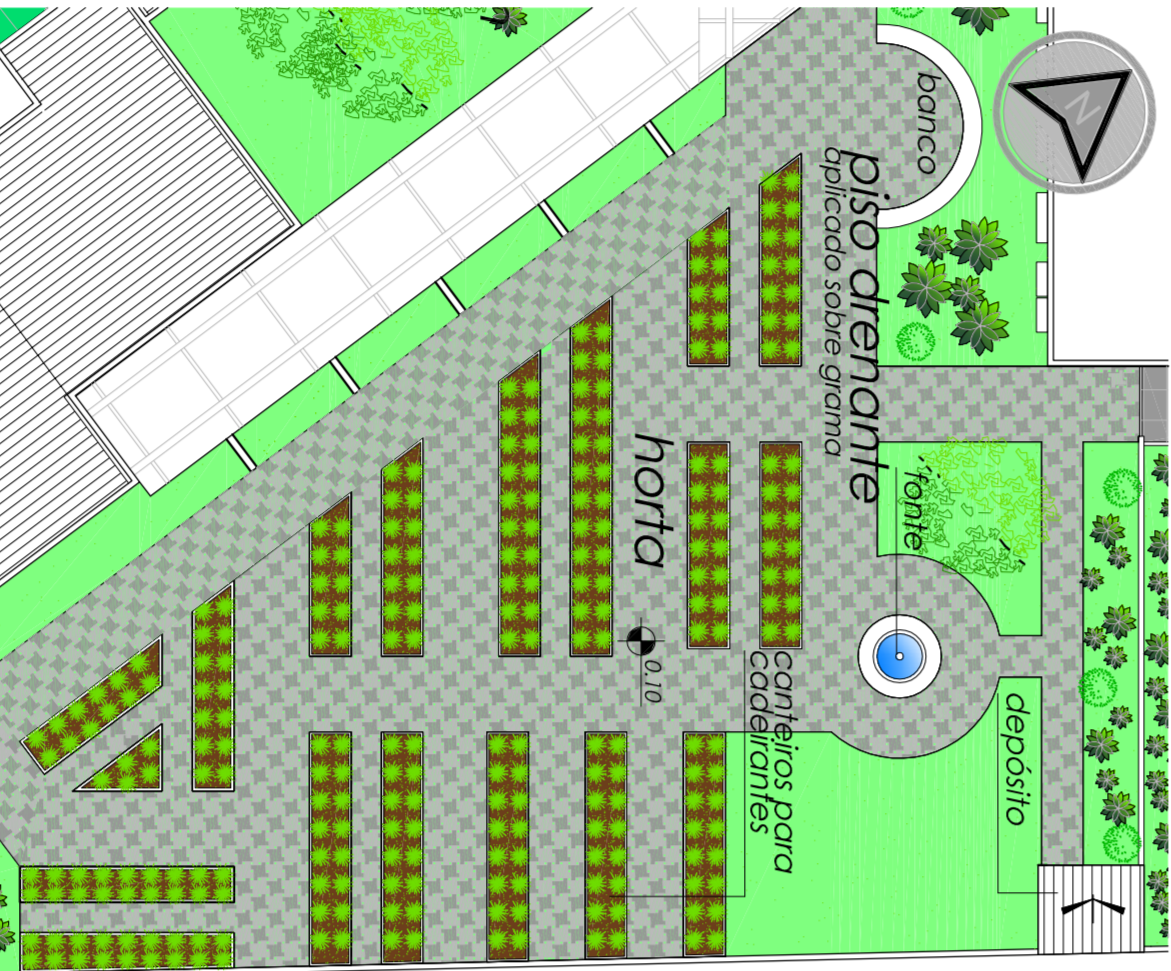

HORTA
Escala: 1/200

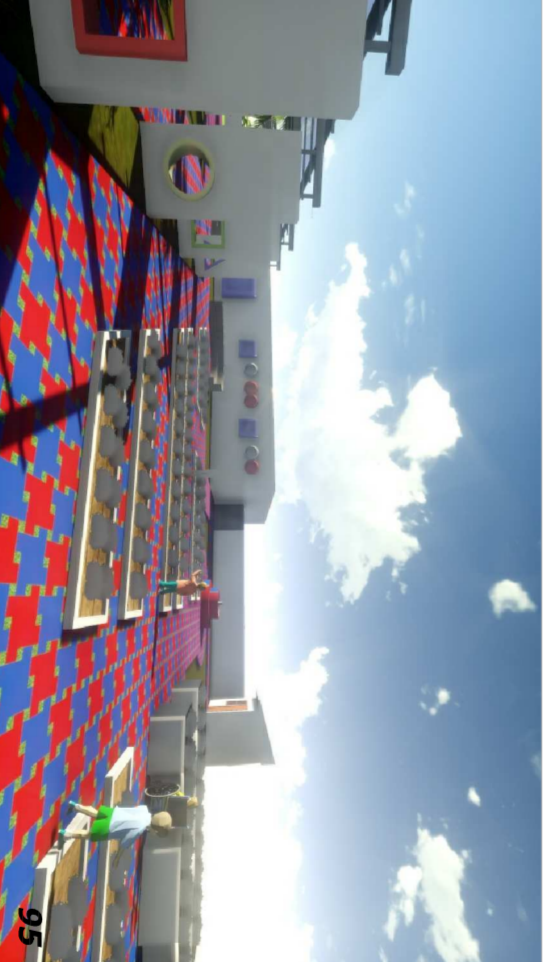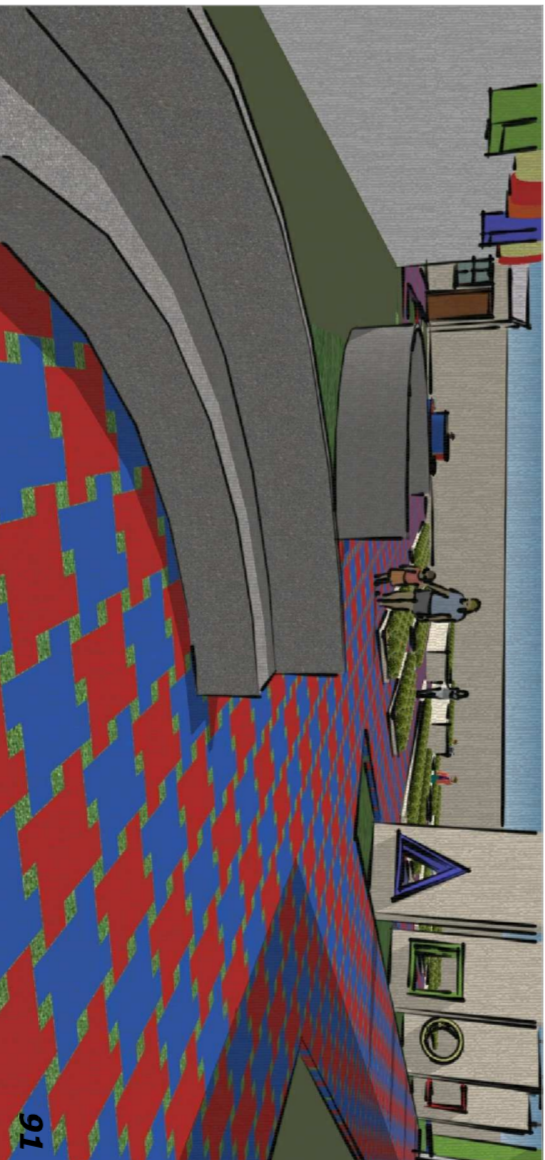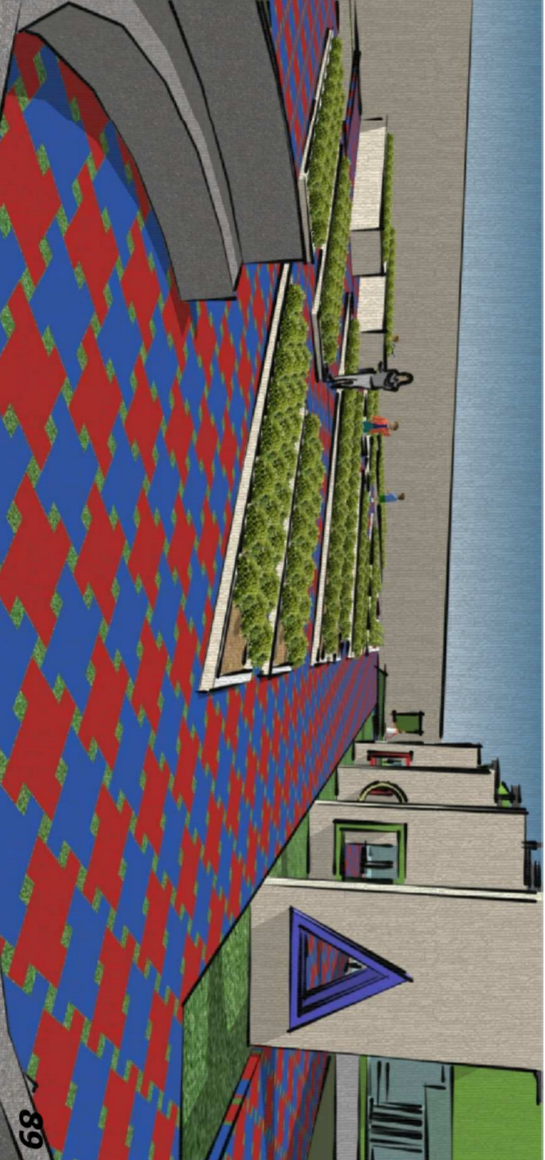

1	3	5	7
2	4	6	8