
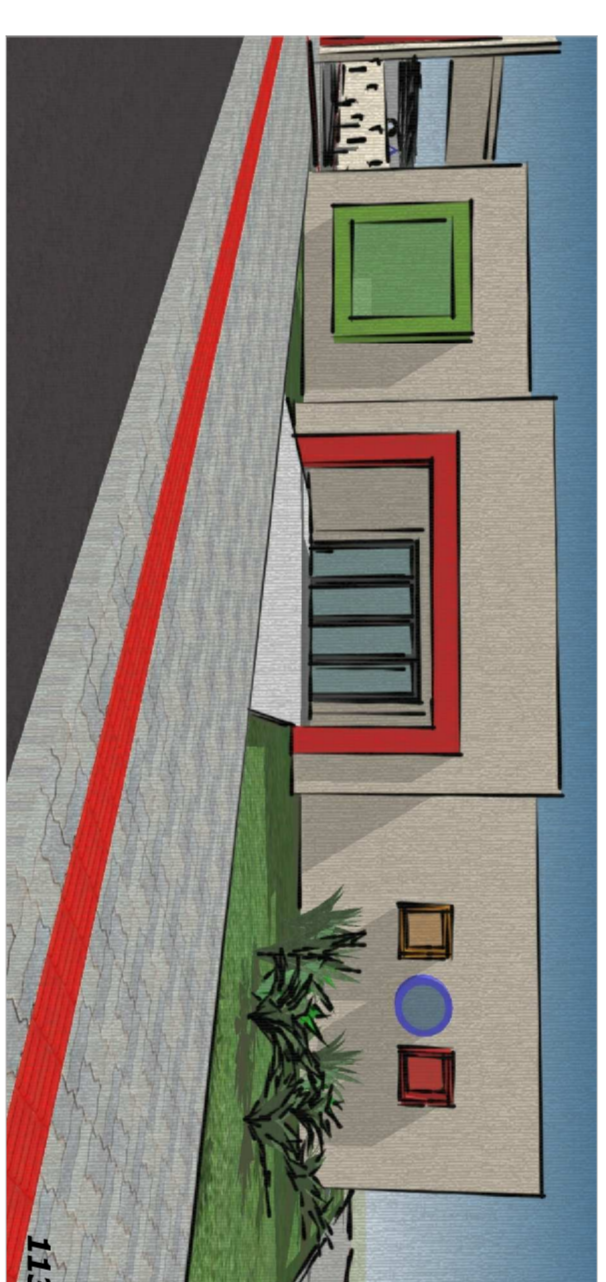
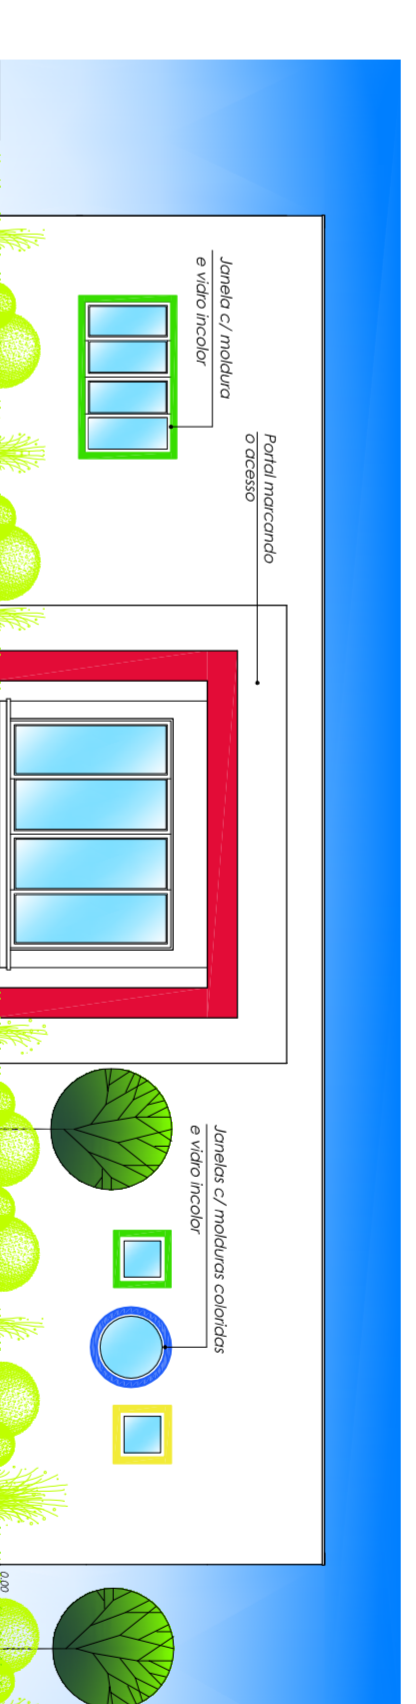
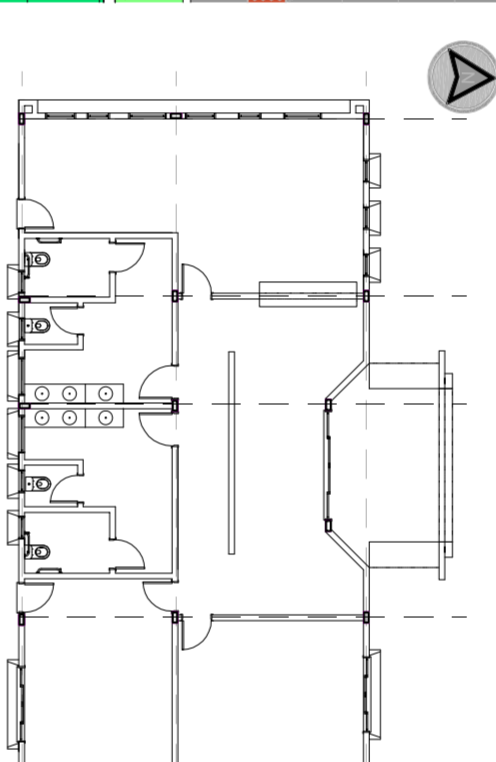
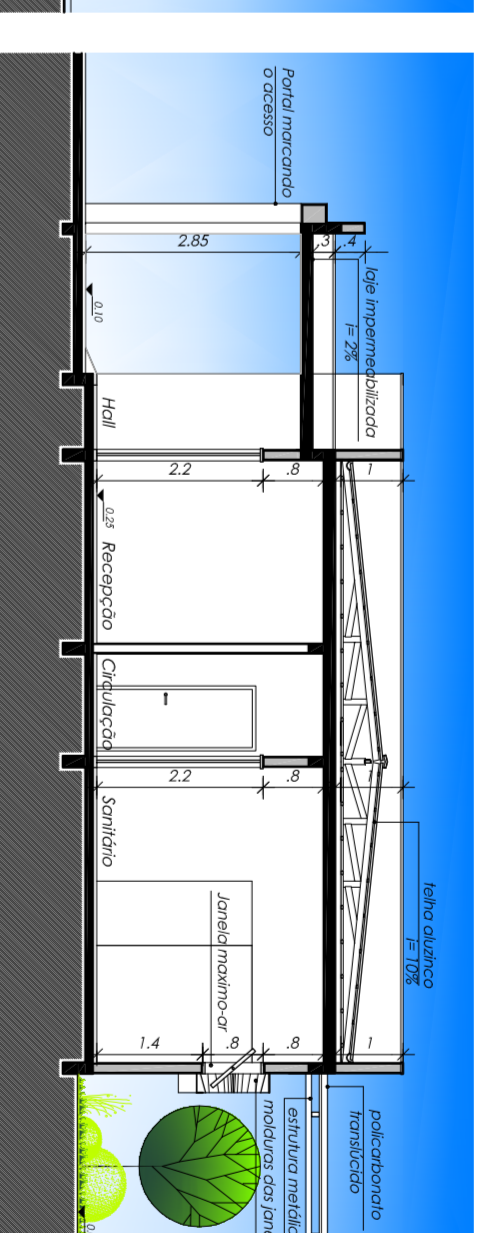
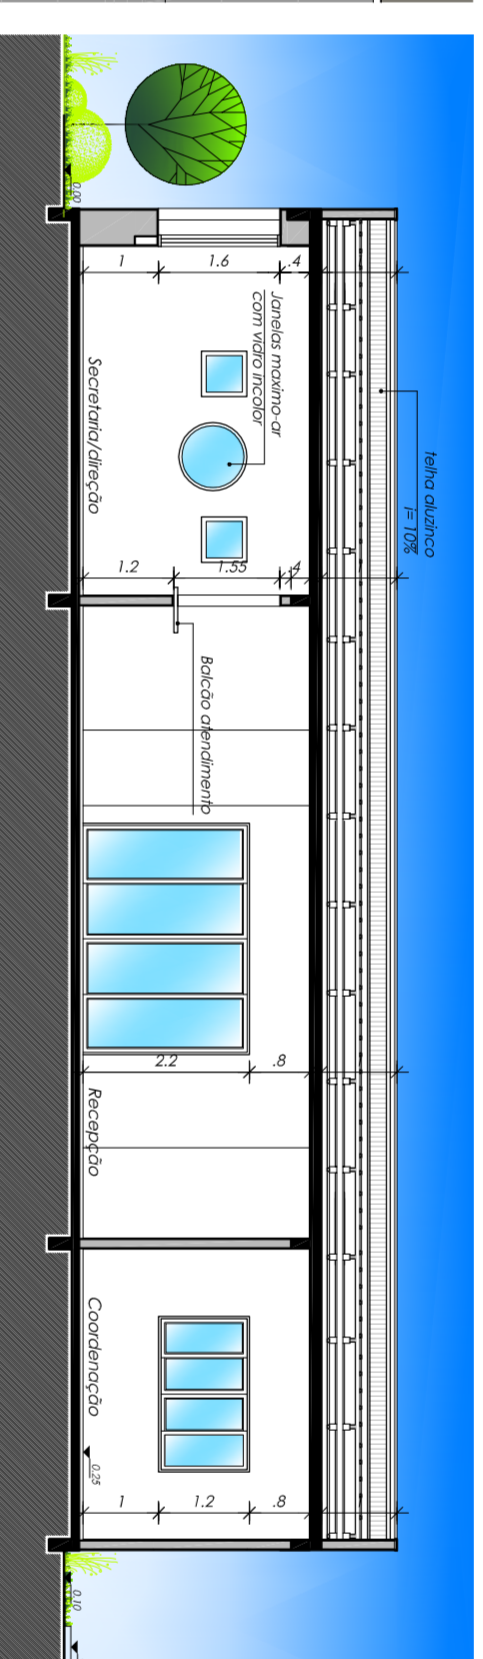
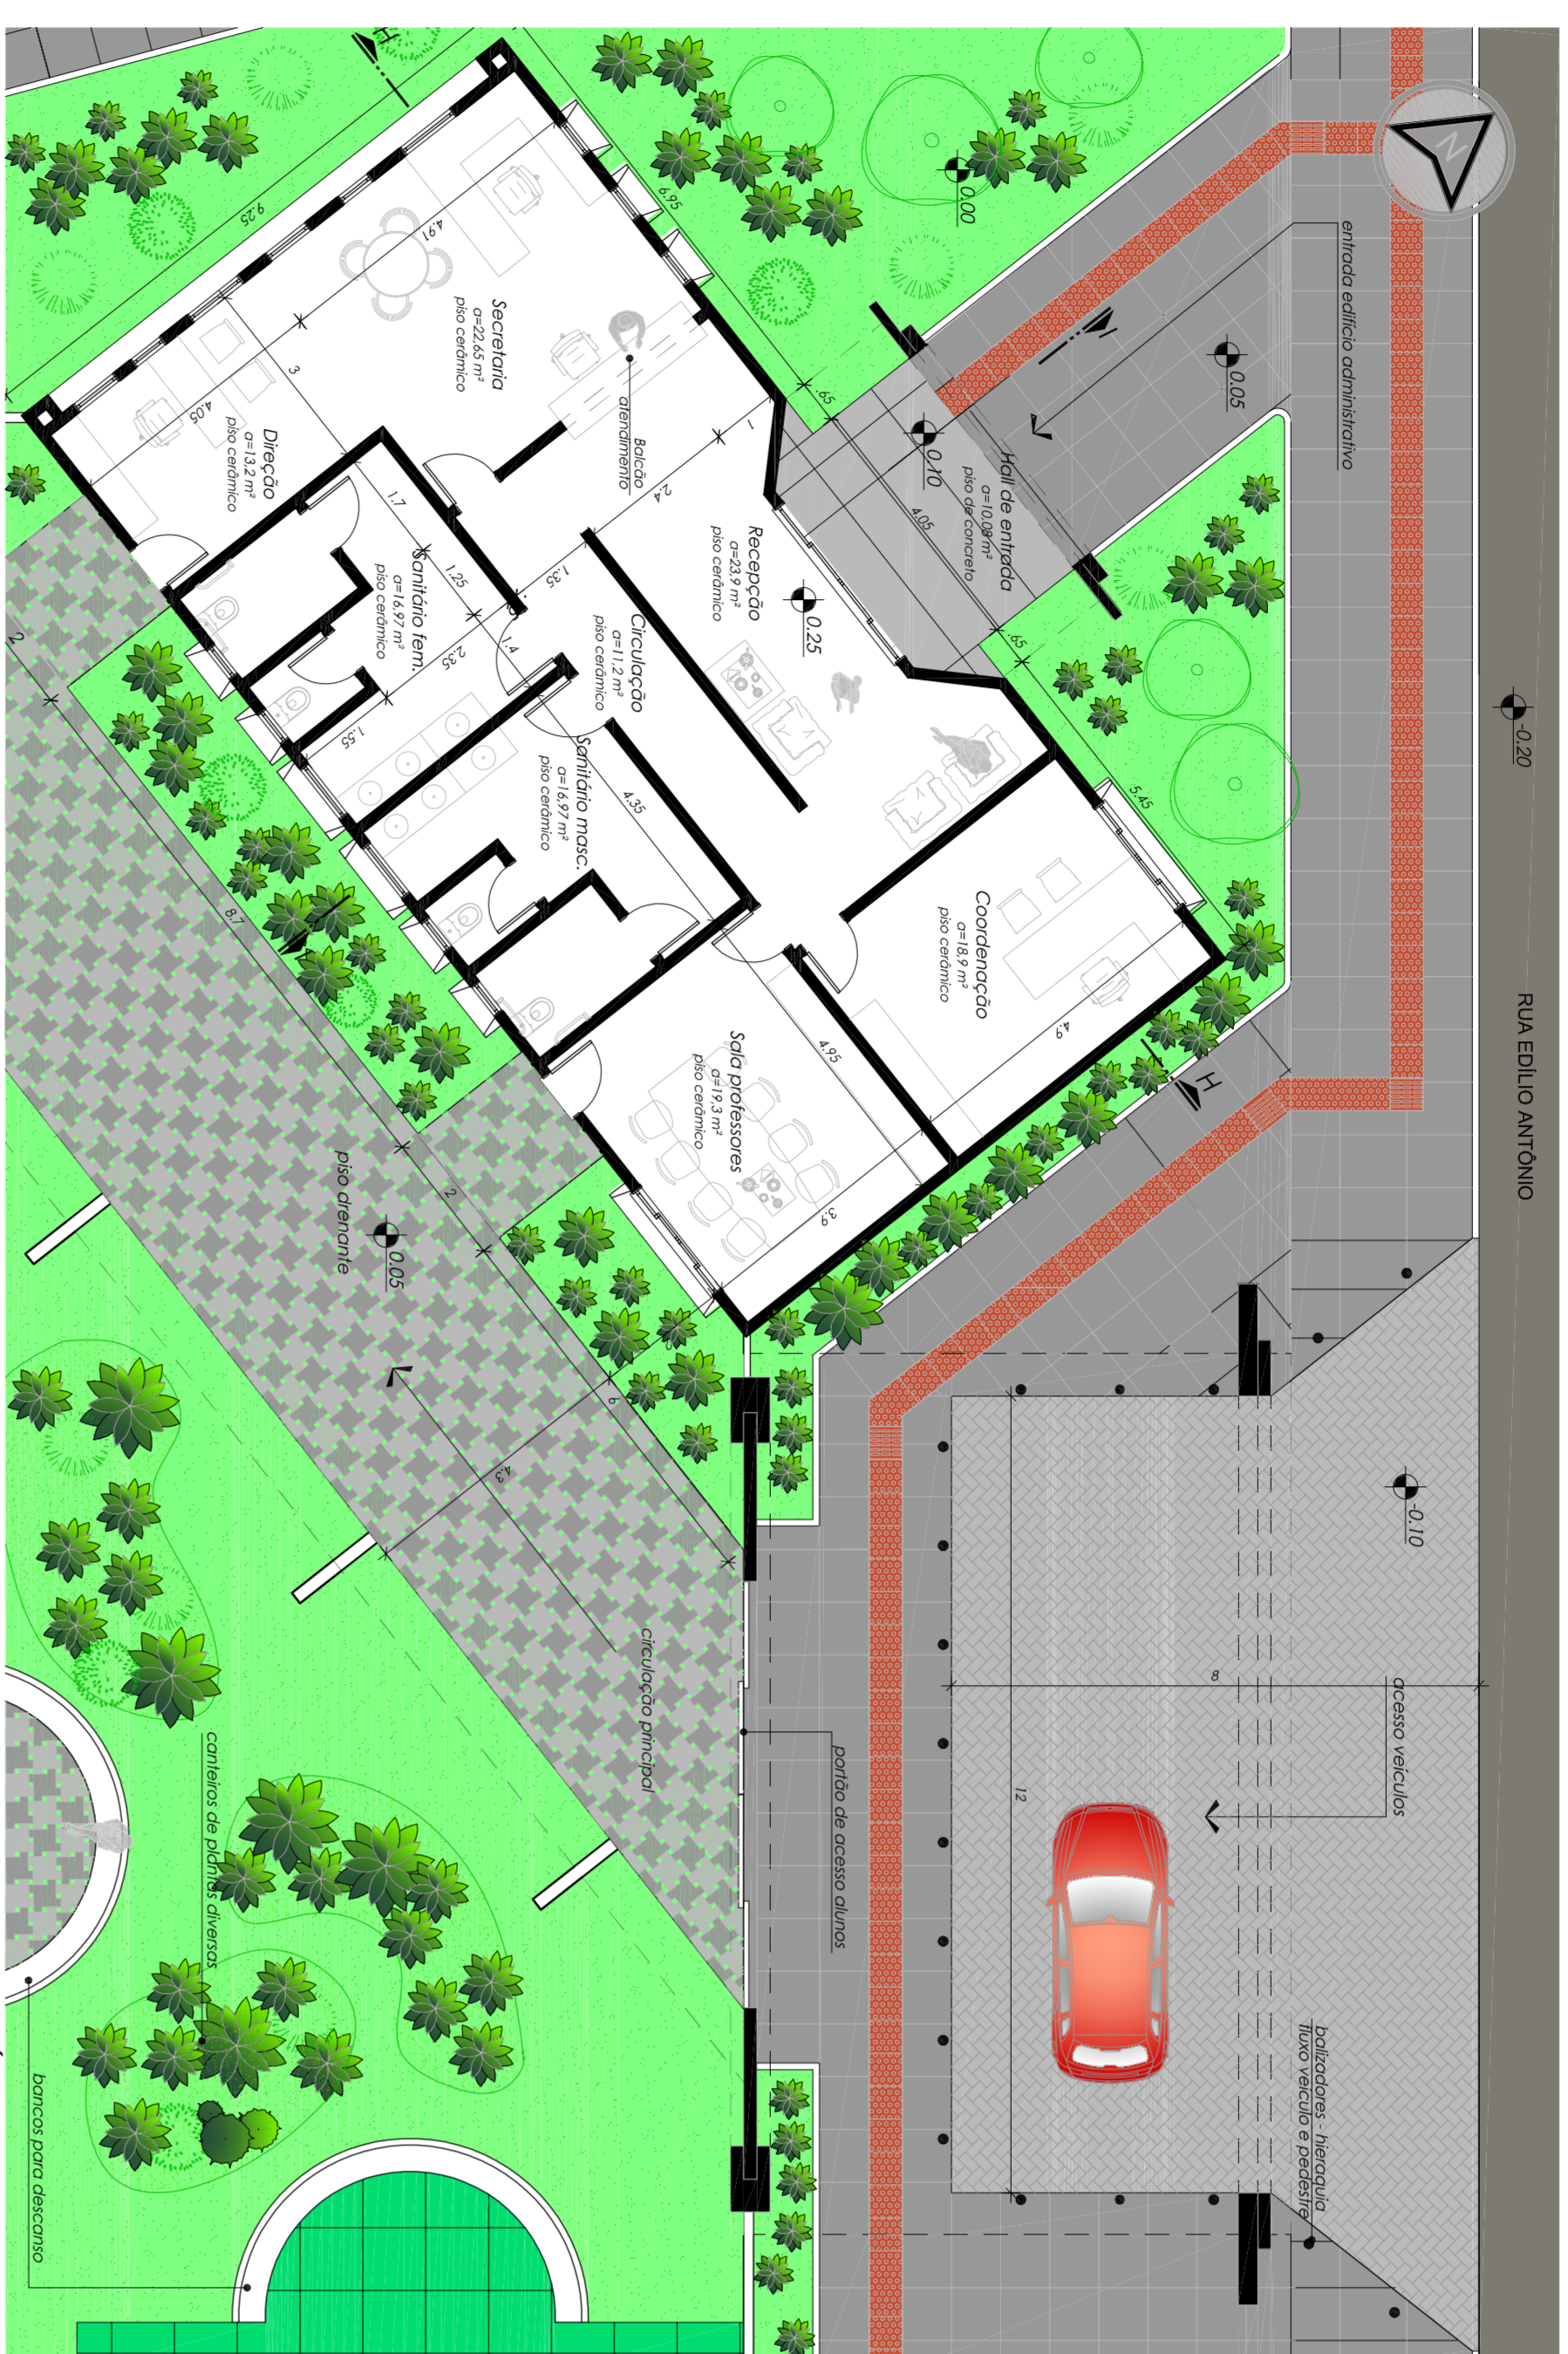
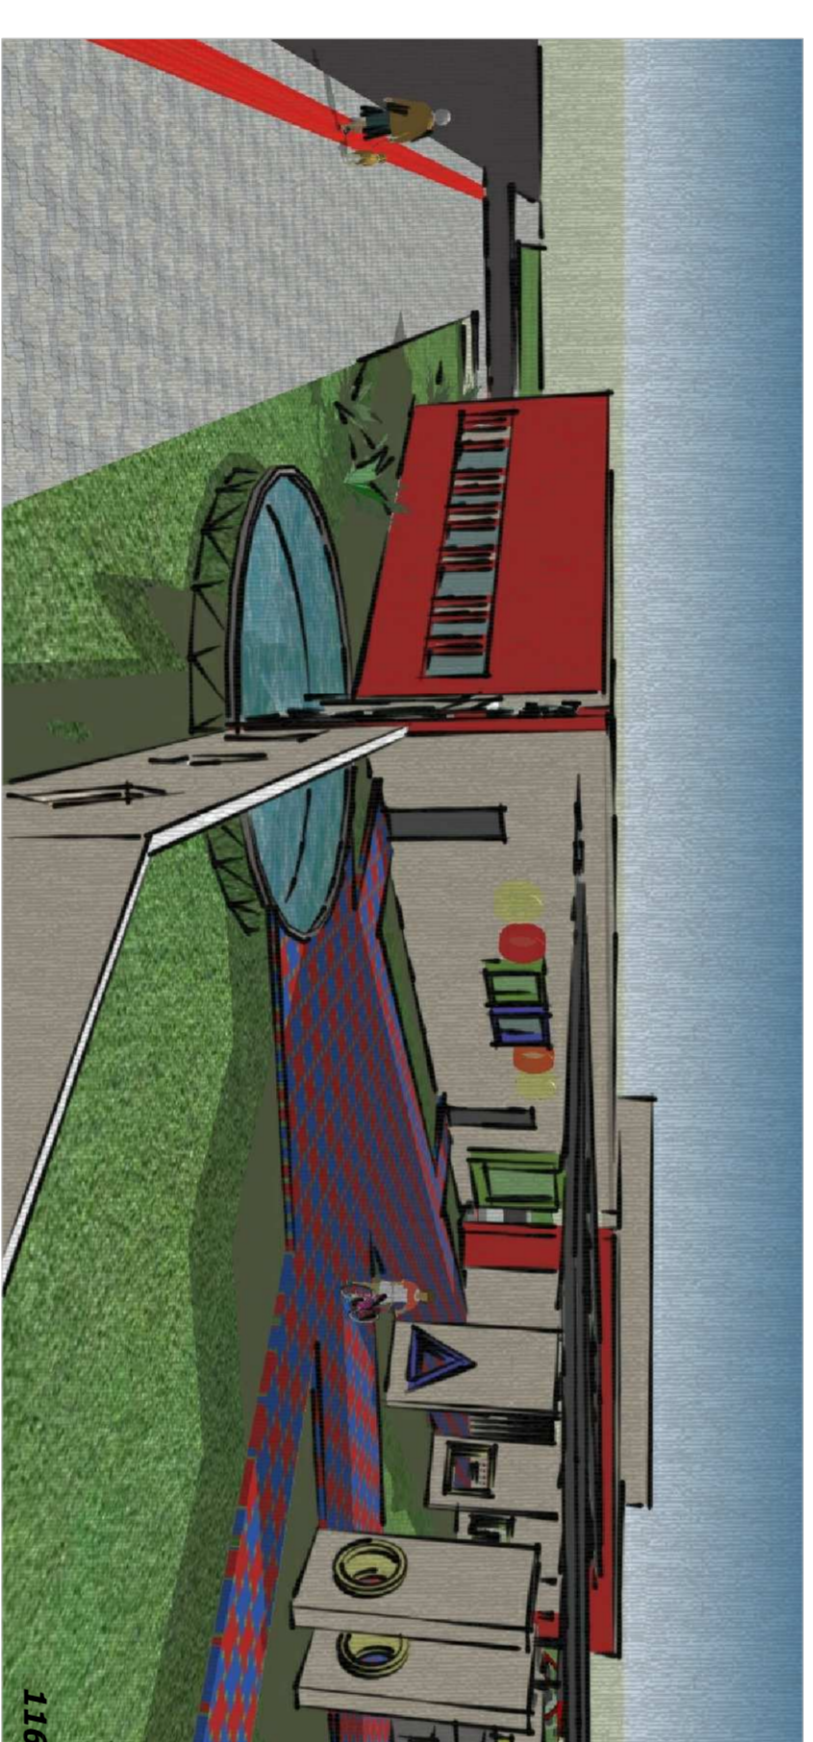


SETOR ADMINISTRATIVO

IMAGENS DO EDIFÍCIO ADMINISTRATIVO - Figuras 113 a 119

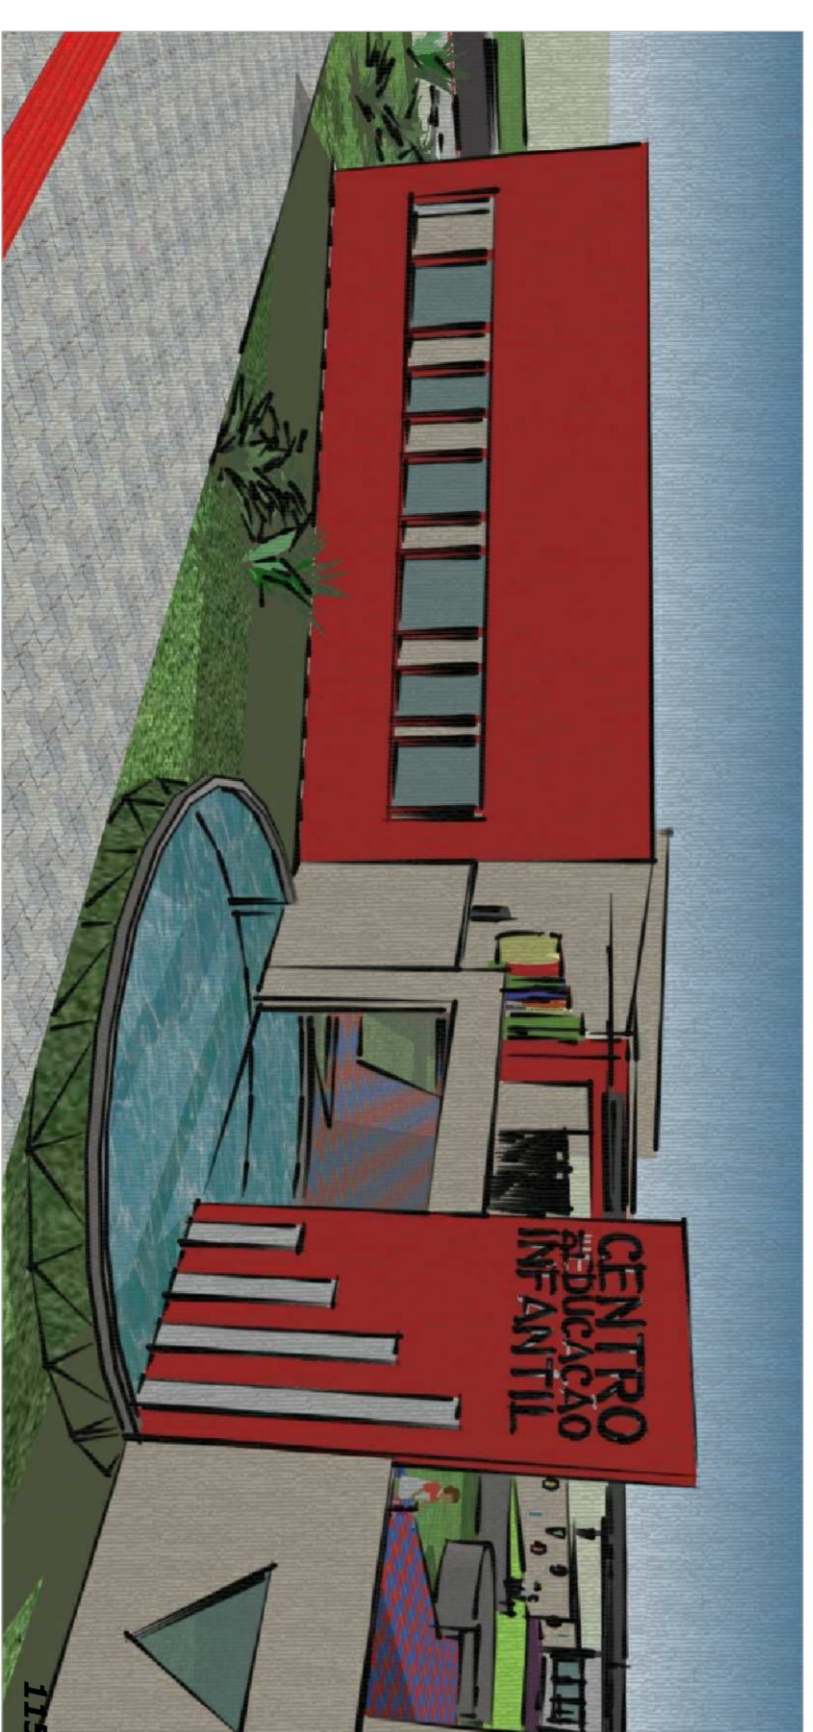

1	3	5	7
2	4	6	8

TRABALHO FINAL DE GRADUAÇÃO

**Acadêmica: Vanise Antunes Rodrigues
Orientadora: Prof. Adriana Fabre Dias**