

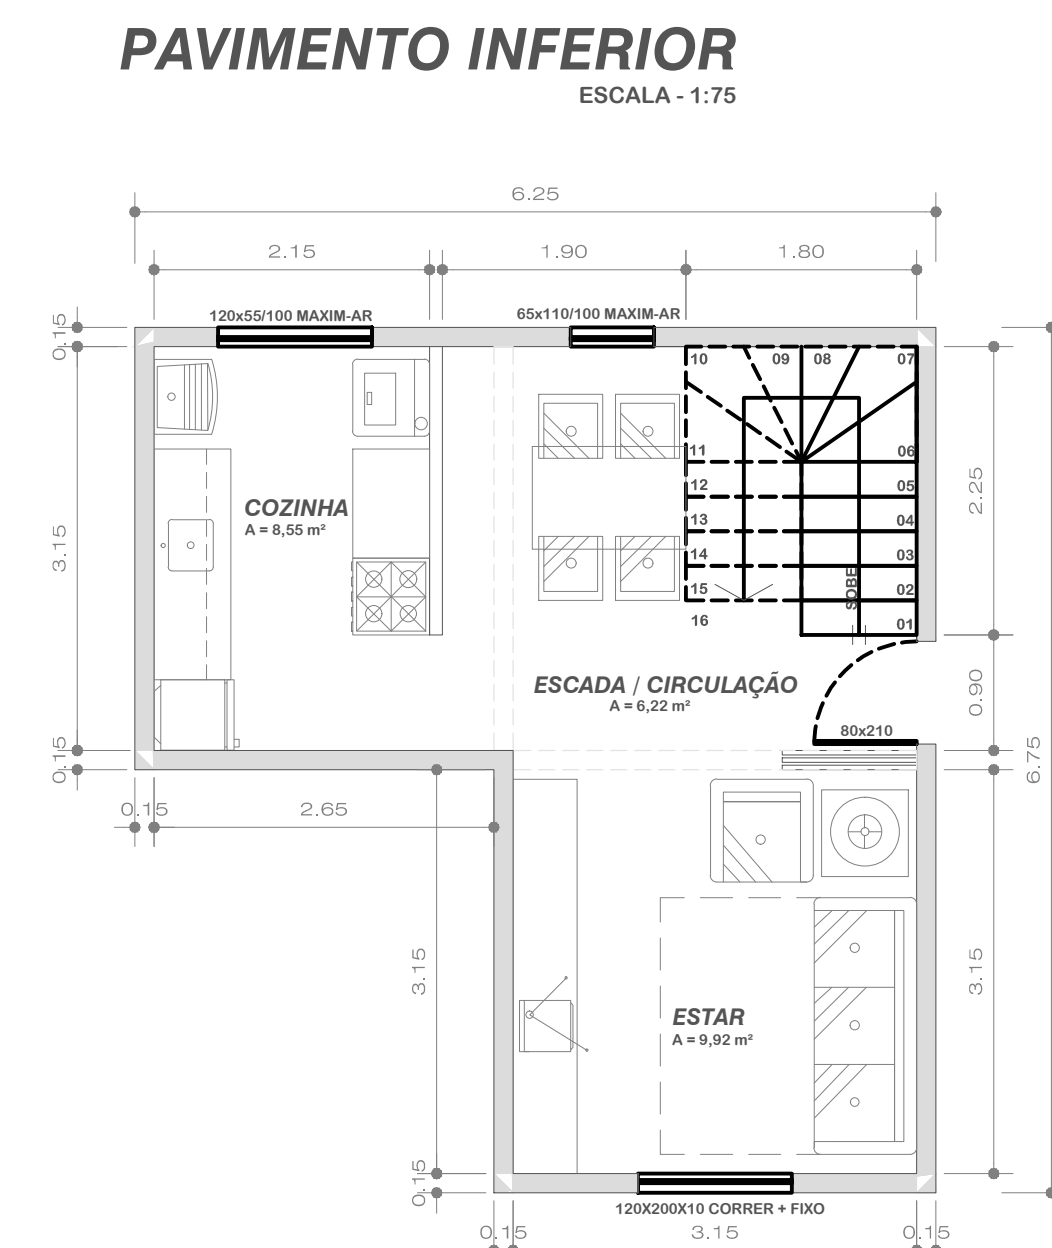


TIPOLOGIAS HABITACIONAIS


A

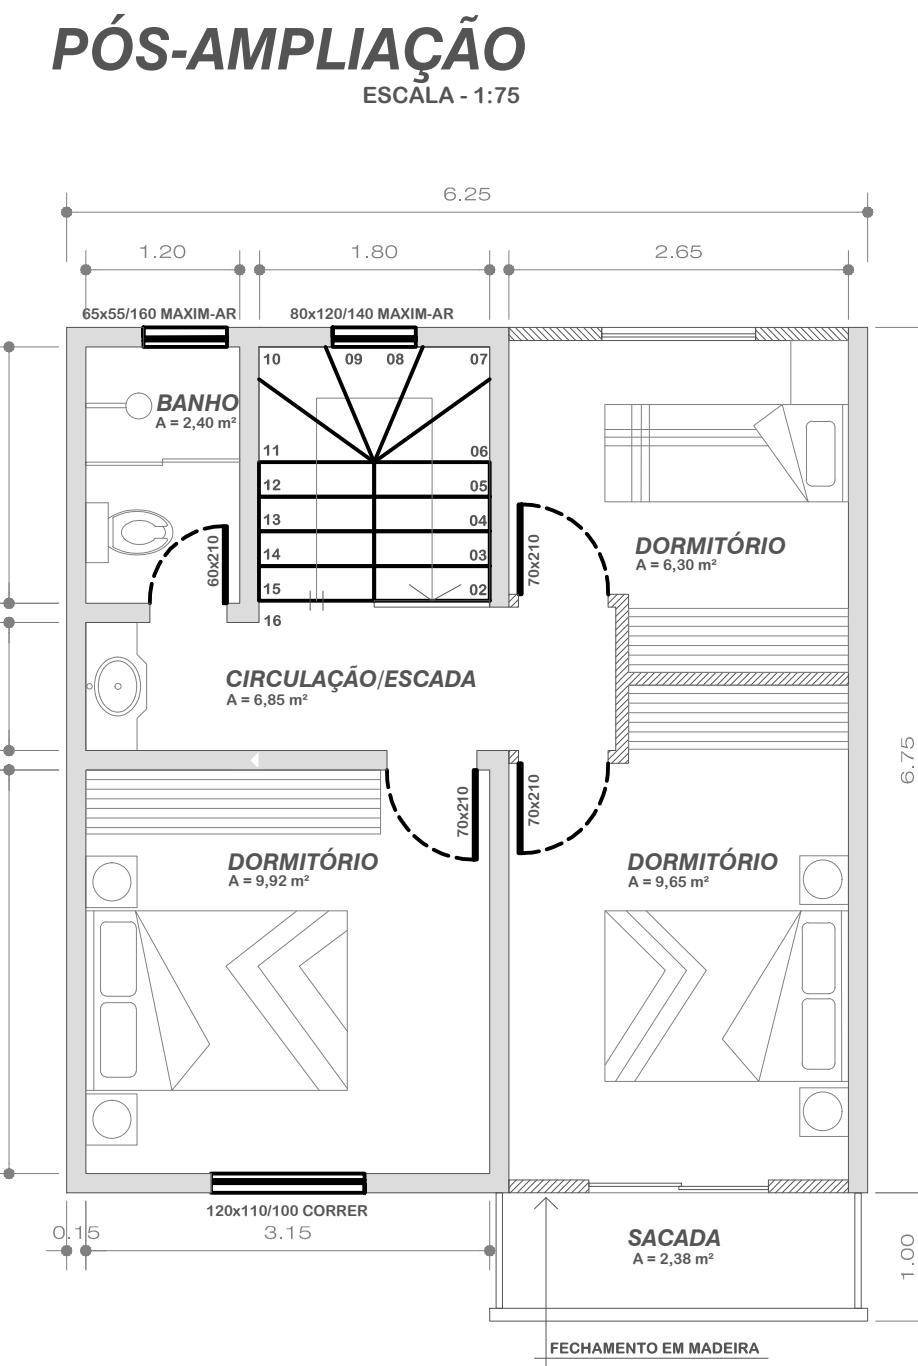


DUPLEX TIPO A
PAVIMENTO INFERIOR: 31,72 m²
PAVIMENTO SUPERIOR: 21,45 m²
ÁREA AMPLIÁVEL: 21,00 m²
ÁREA TOTAL INICIAL: 52,35 m²
ÁREA TOTAL FINAL: 73,35 m²

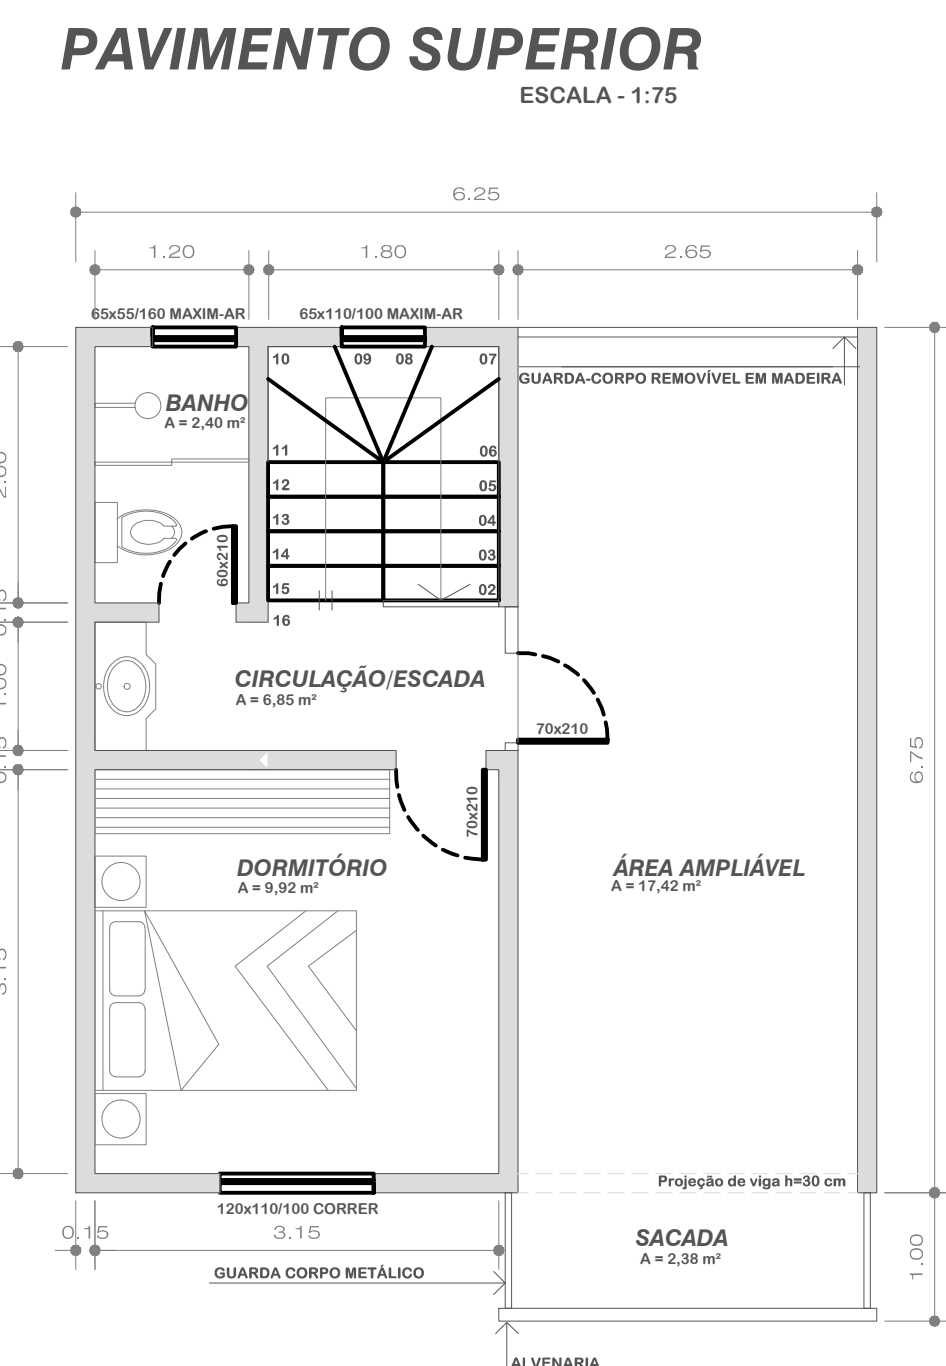


B₂

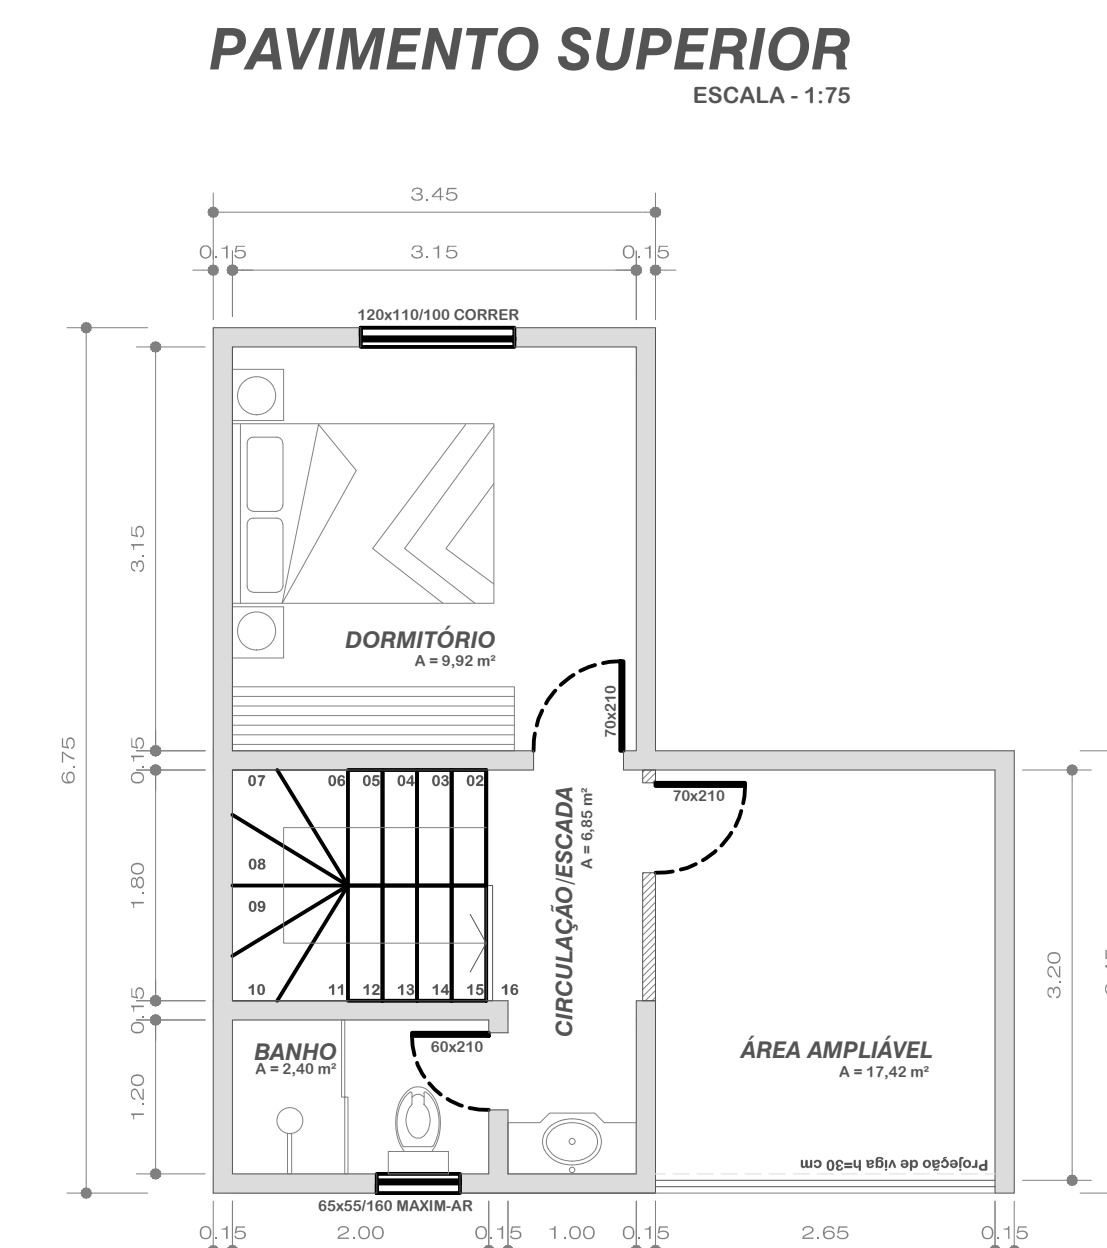



DUPLEX TIPO B2
PAVIMENTO INFERIOR: 31,72 m²
PAVIMENTO SUPERIOR: 22,27 m²
ÁREA AMPLIÁVEL: 17,42 m²
ÁREA TOTAL INICIAL: 53,99 m²
ÁREA TOTAL FINAL: 71,44 m²

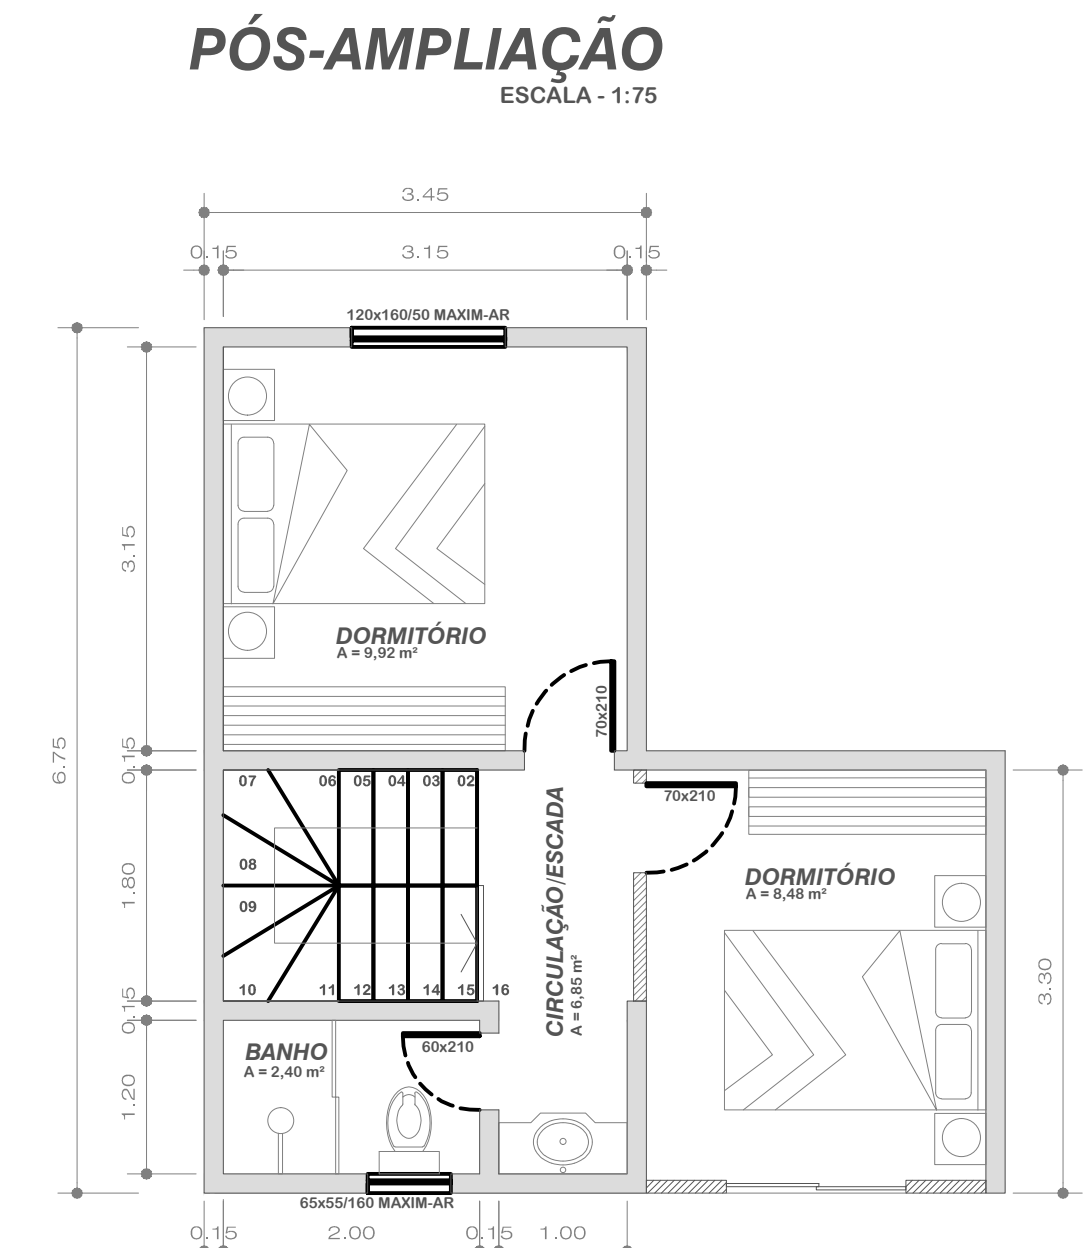

B

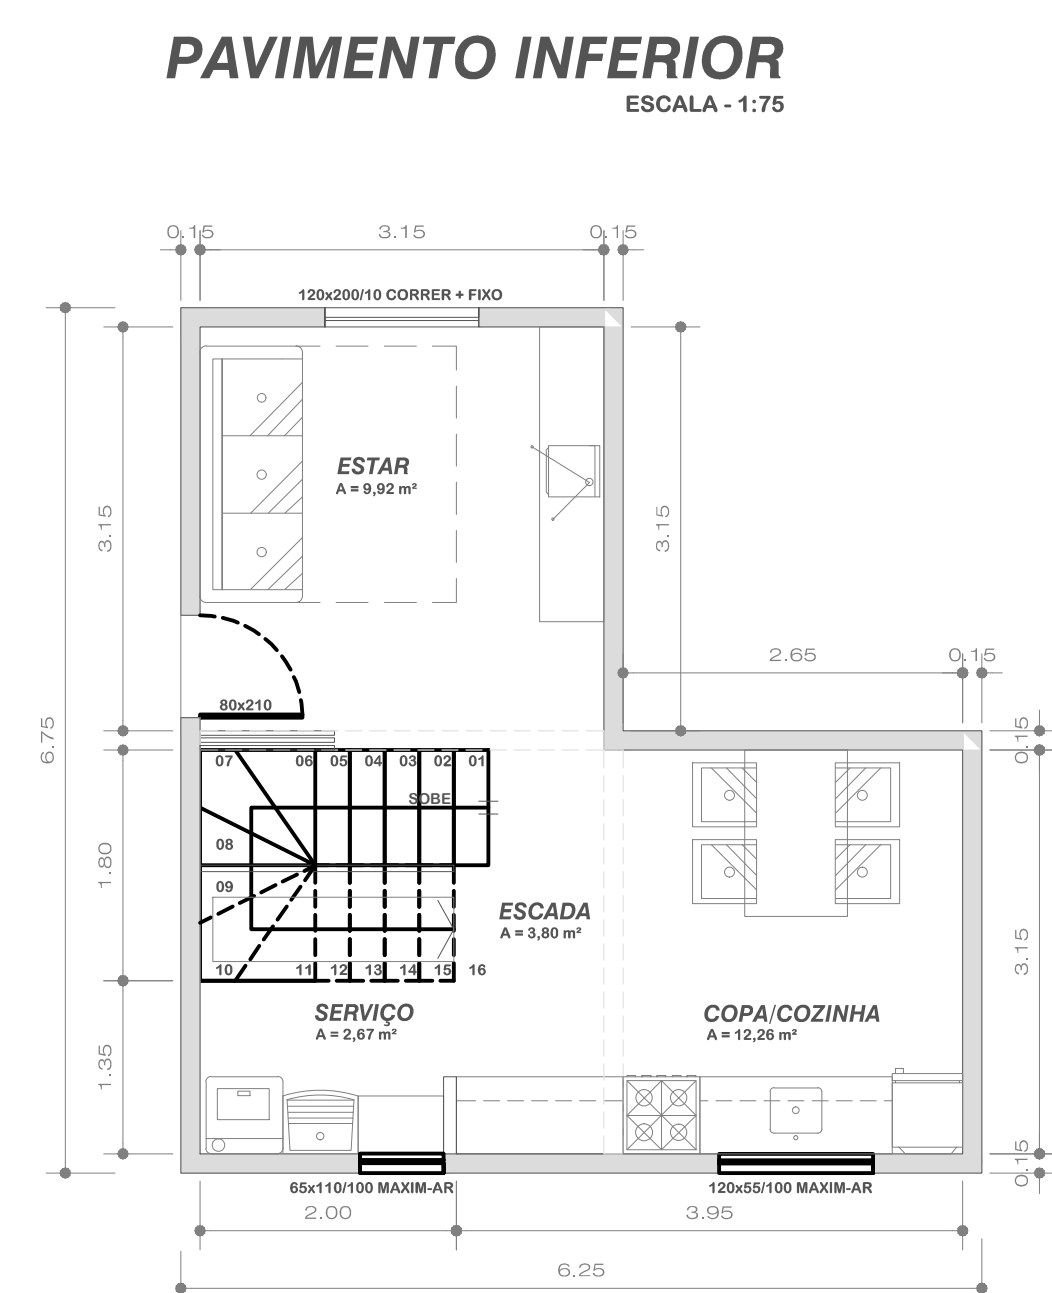


DUPLEX TIPO B
PAVIMENTO INFERIOR: 31,72 m²
PAVIMENTO SUPERIOR: 22,27 m²
ÁREA AMPLIÁVEL: 21,70 m²
ÁREA TOTAL INICIAL: 53,99 m²
ÁREA TOTAL FINAL: 75,69 m²

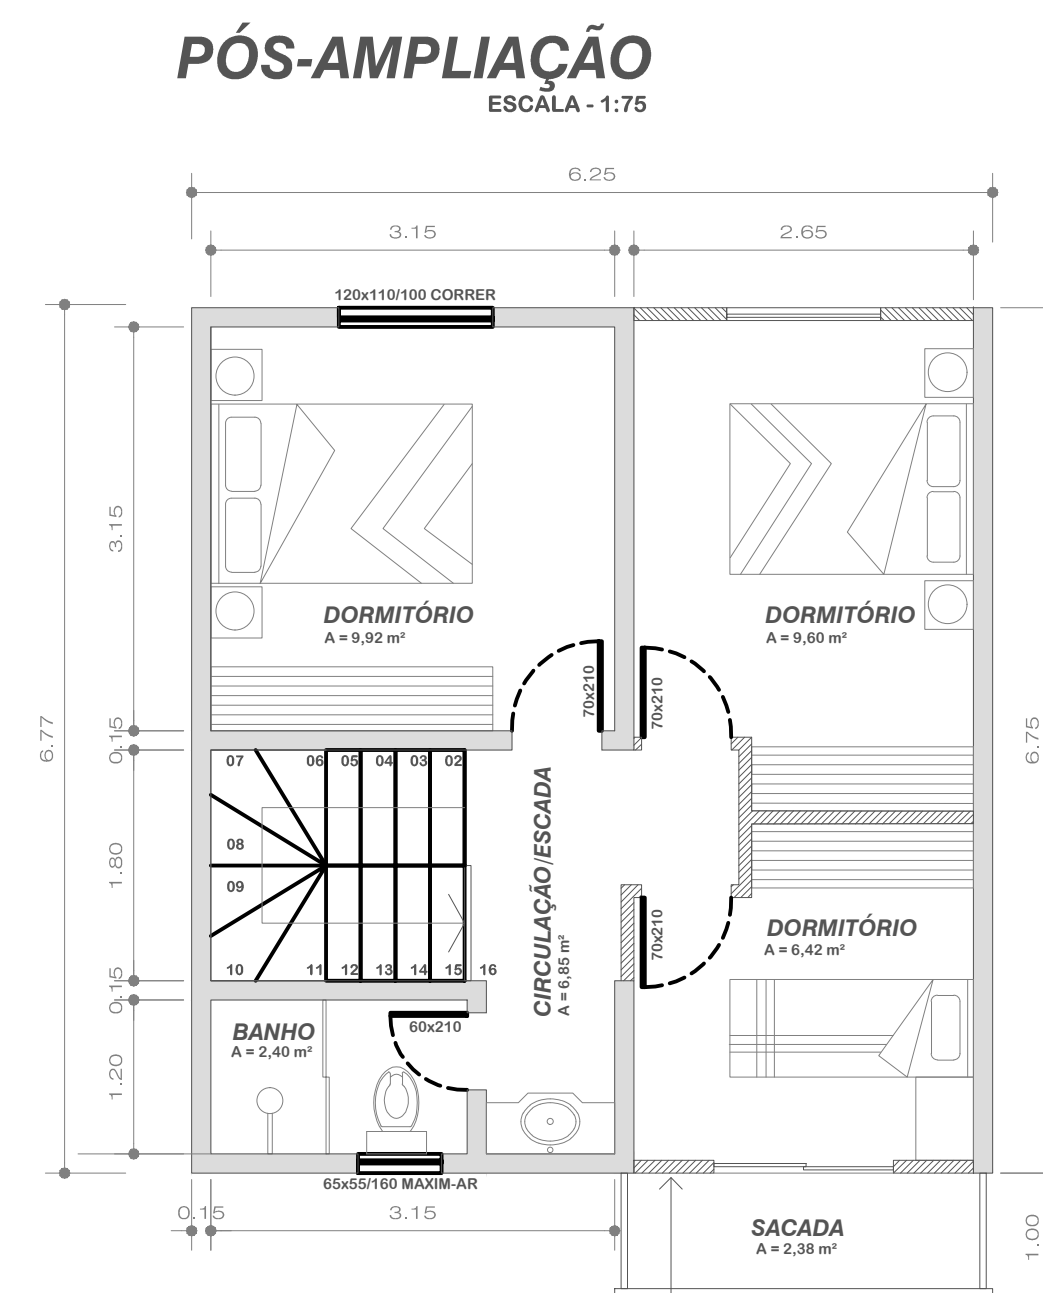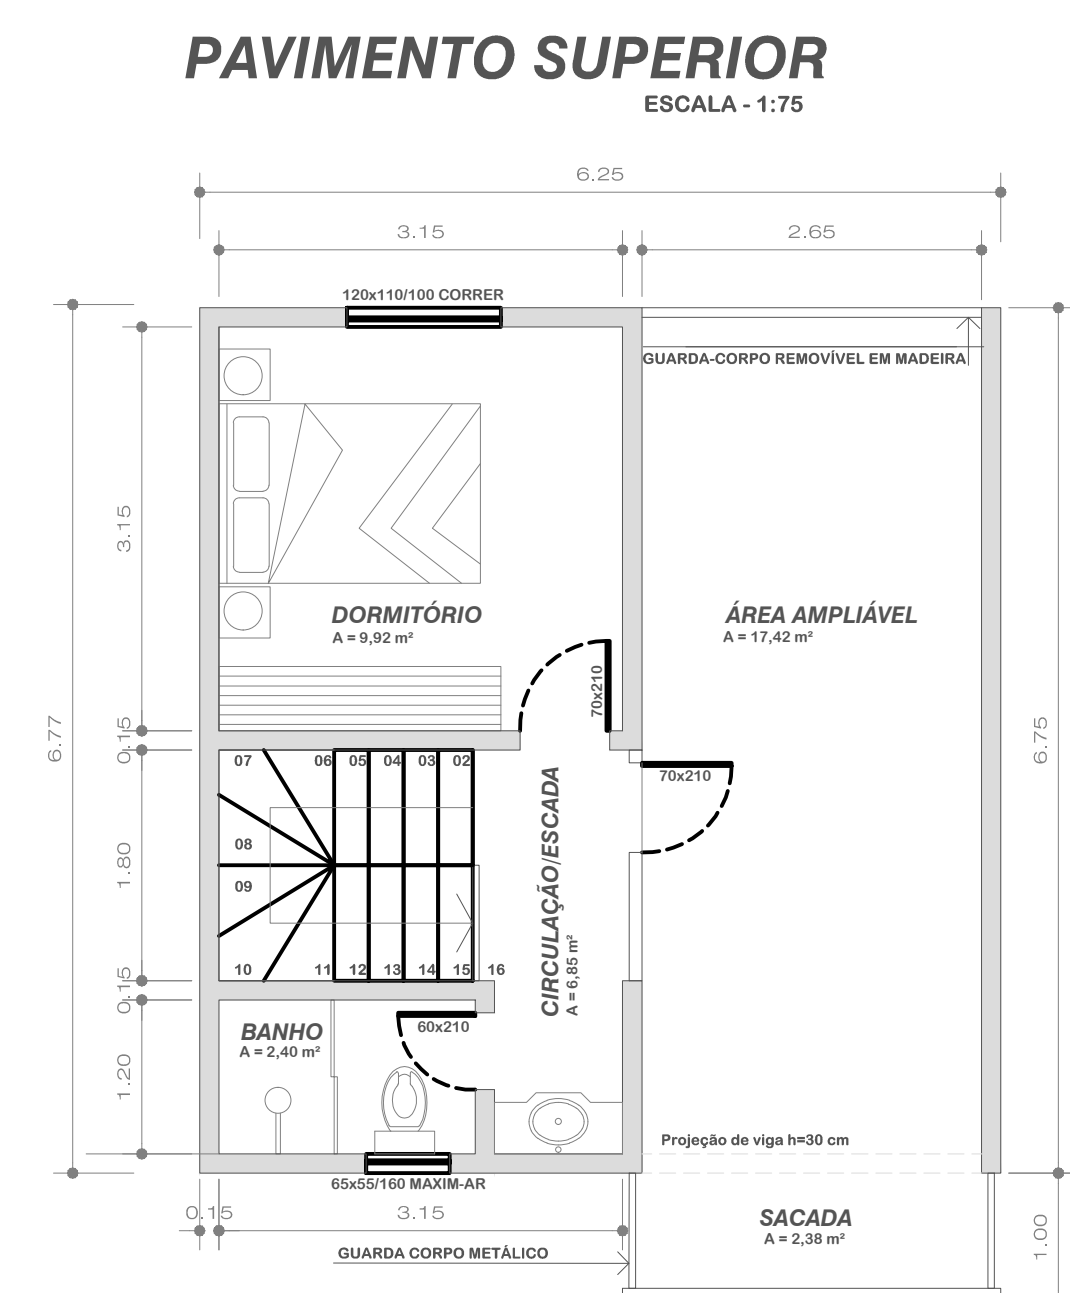


D

TIPO D
ESCALA - 1:75


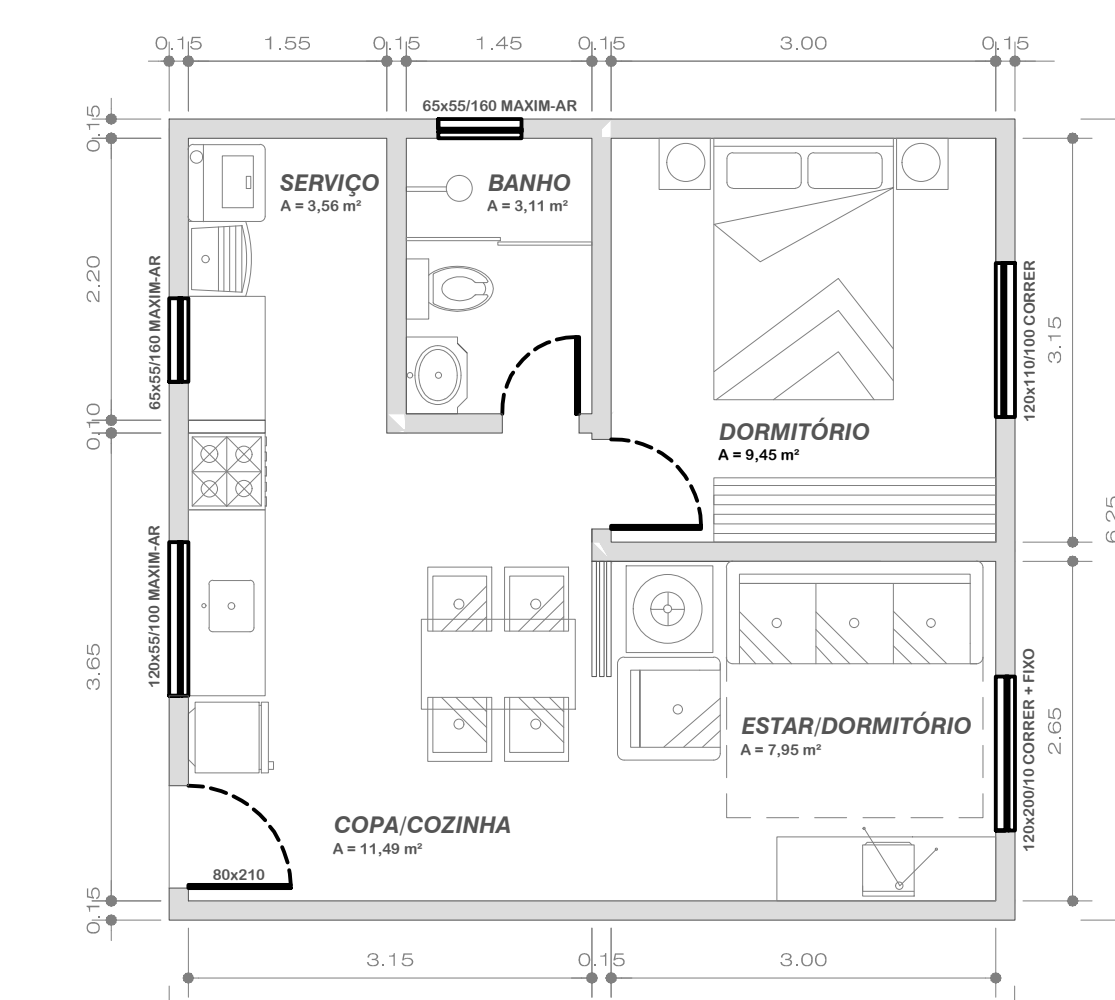


TIPO D
ÁREA TOTAL: 40,26 m²

C

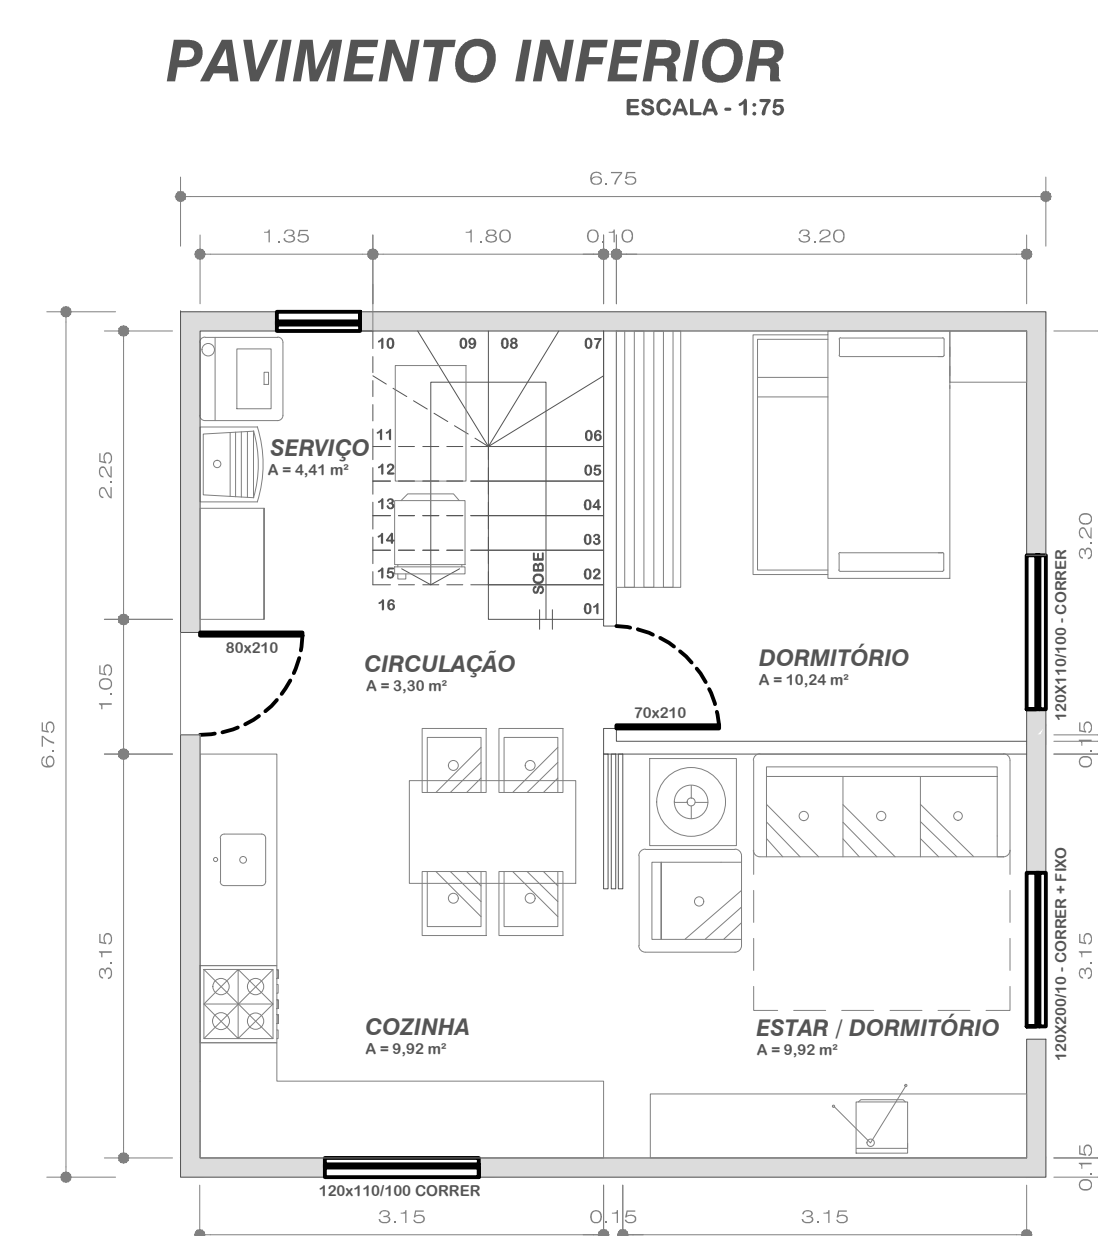


DUPLEX TIPO C
PAVIMENTO INFERIOR: 45,05 m²
PAVIMENTO SUPERIOR: 22,27 m²
ÁREA AMPLIÁVEL: 26,15 m²
ÁREA TOTAL INICIAL: 67,32 m²
ÁREA TOTAL FINAL: 93,47 m²

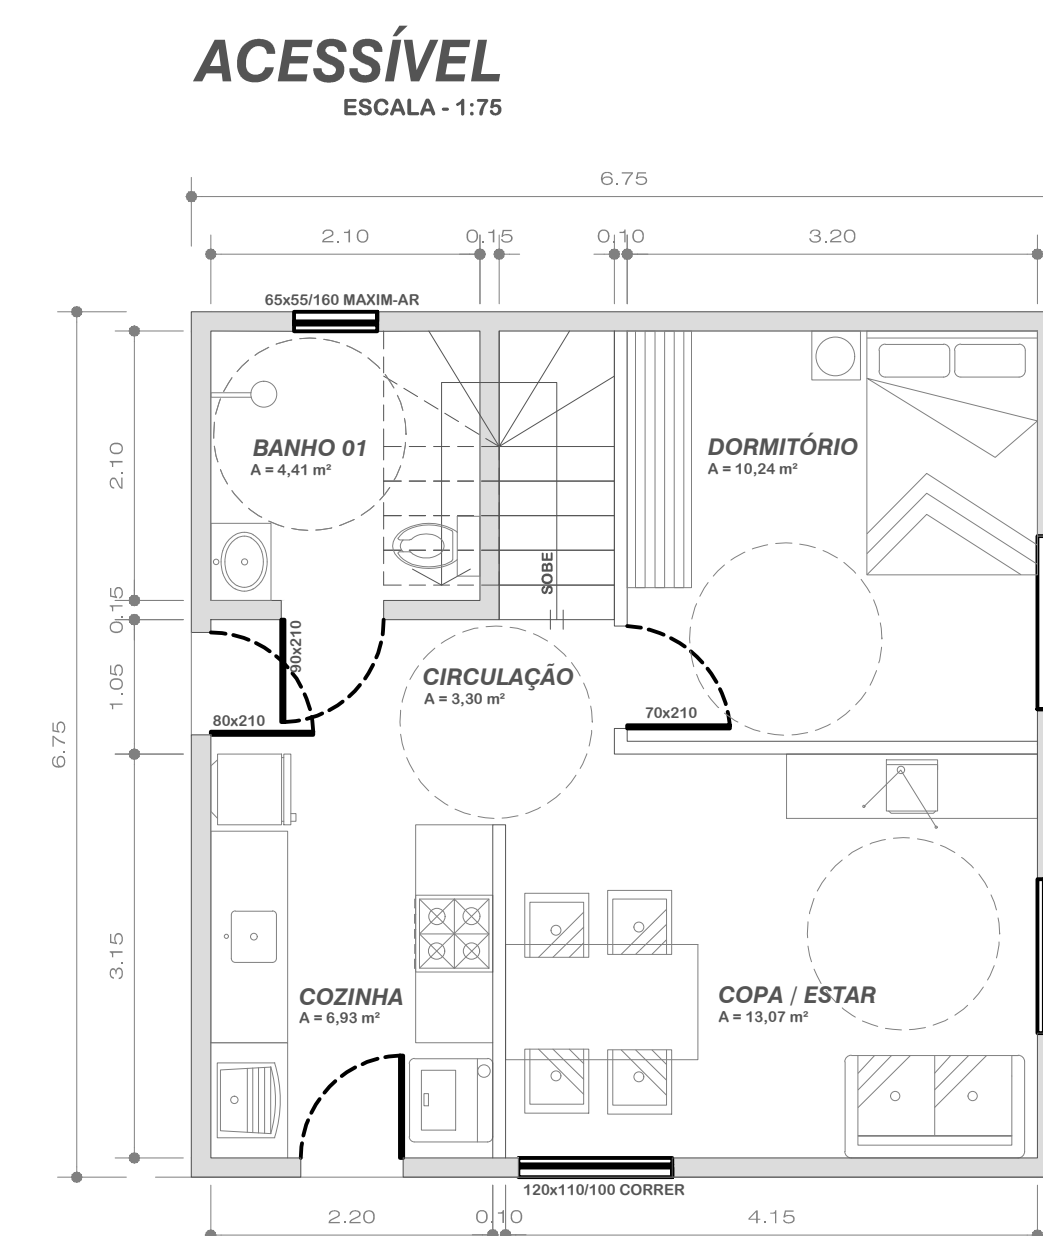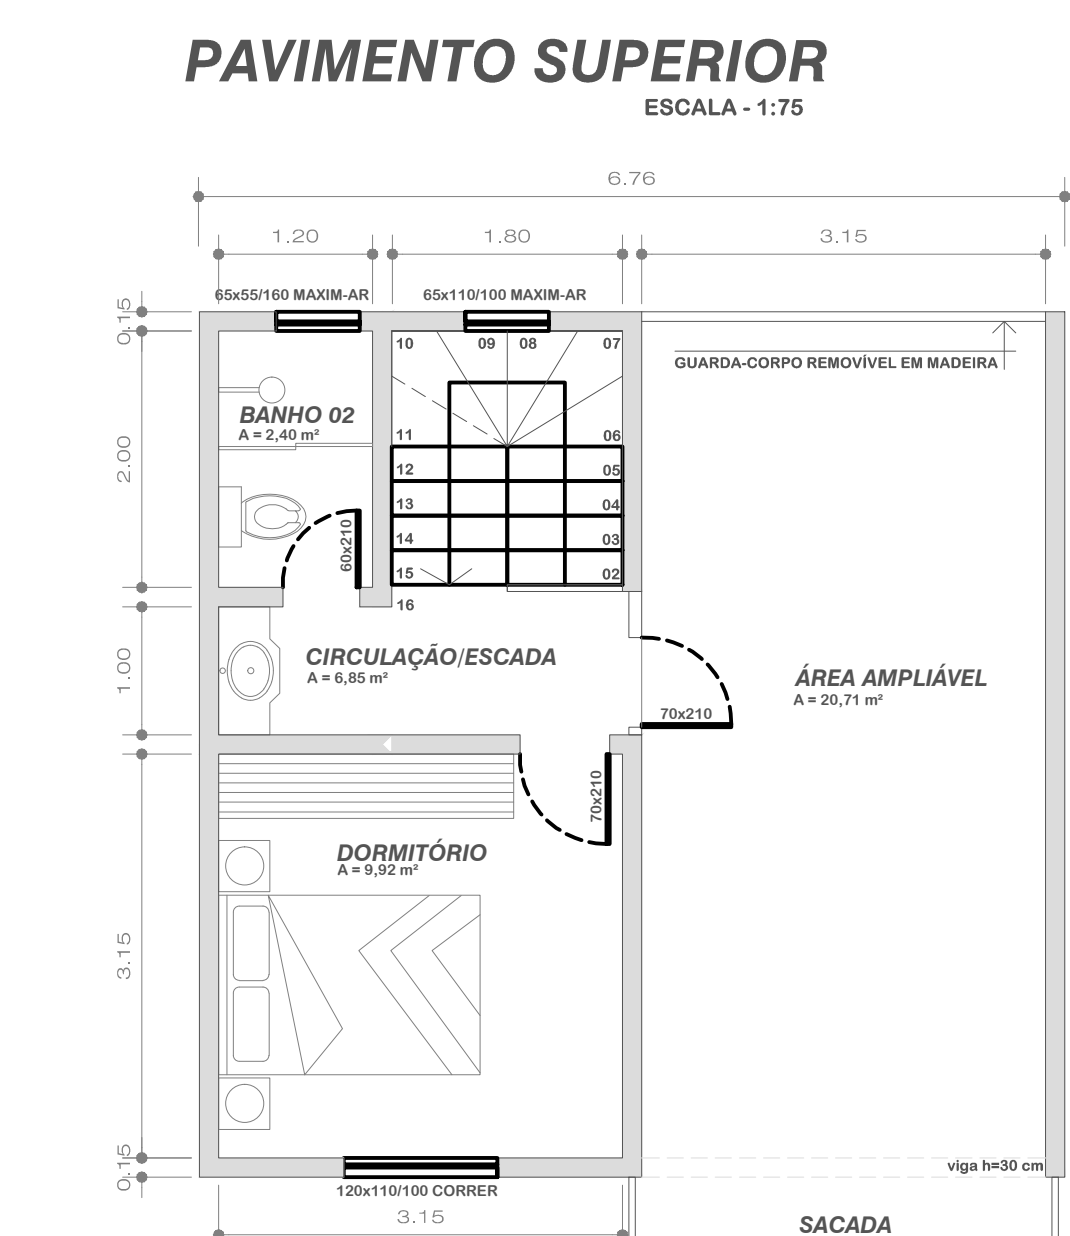

TIPO C - ACESSÍVEL
PAVIMENTO INFERIOR: 45,05 m²
PAVIMENTO SUPERIOR: 22,27 m²
ÁREA AMPLIÁVEL: 26,15 m²
ÁREA TOTAL INICIAL: 67,32 m²
ÁREA TOTAL FINAL: 93,47 m²

E

TIPO E
ESCALA - 1:75

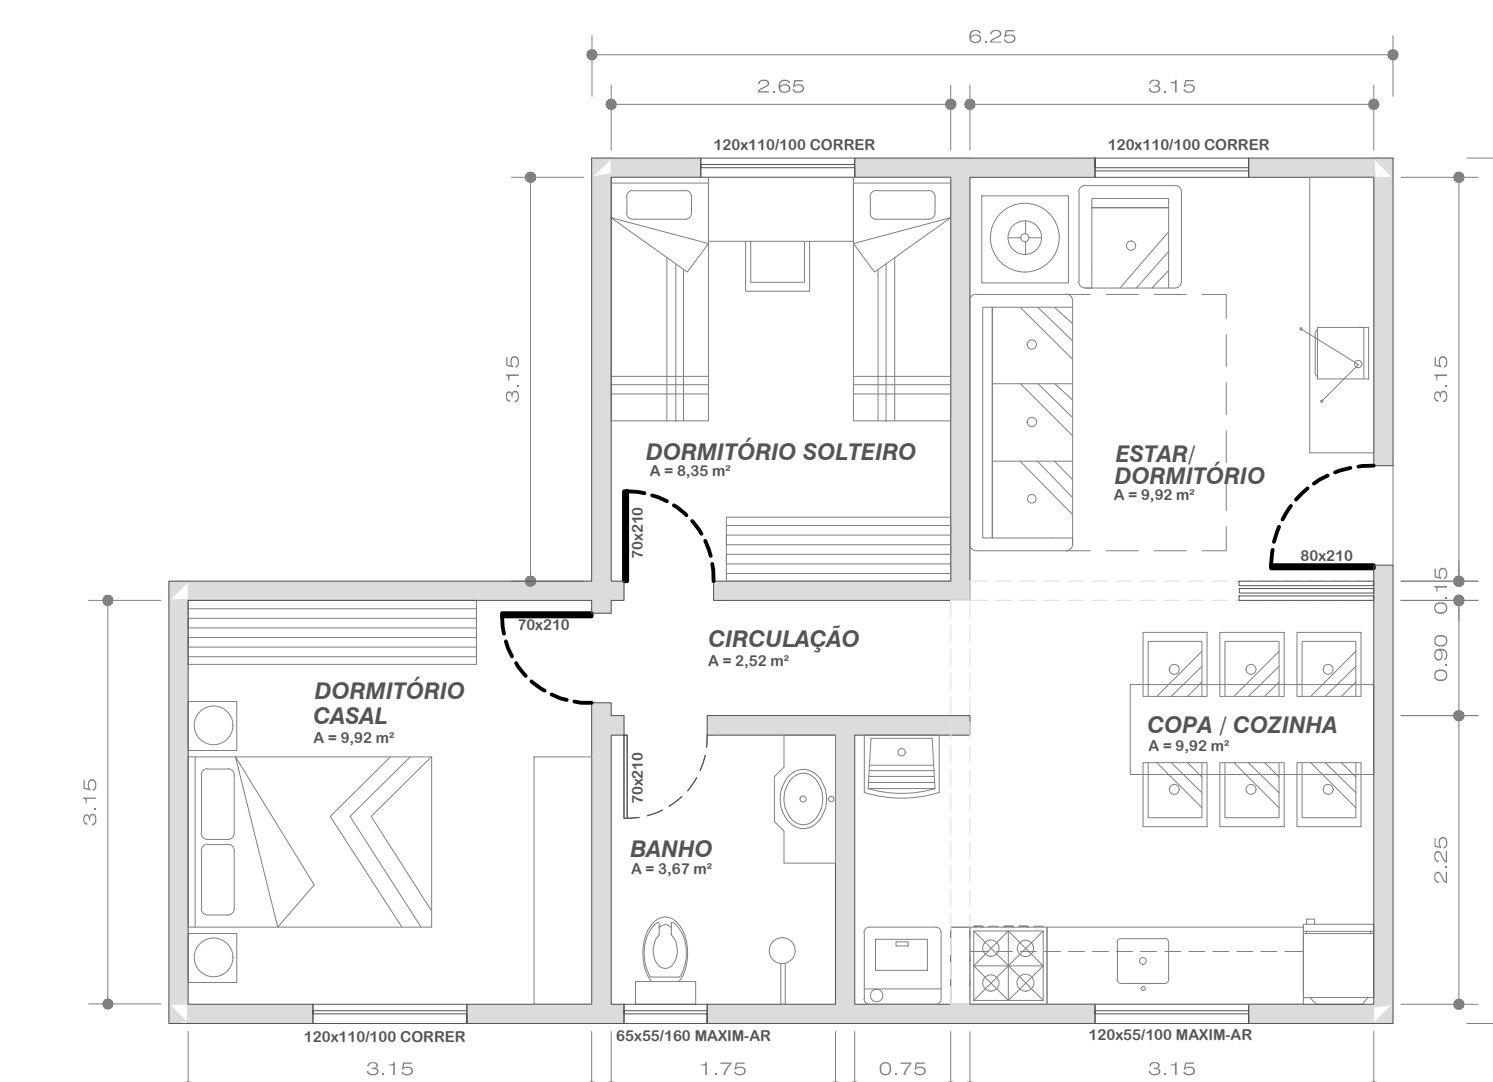

TIPO E
ÁREA TOTAL INICIAL: 52,31 m²