




CORTES, DETALHES E FACHADA

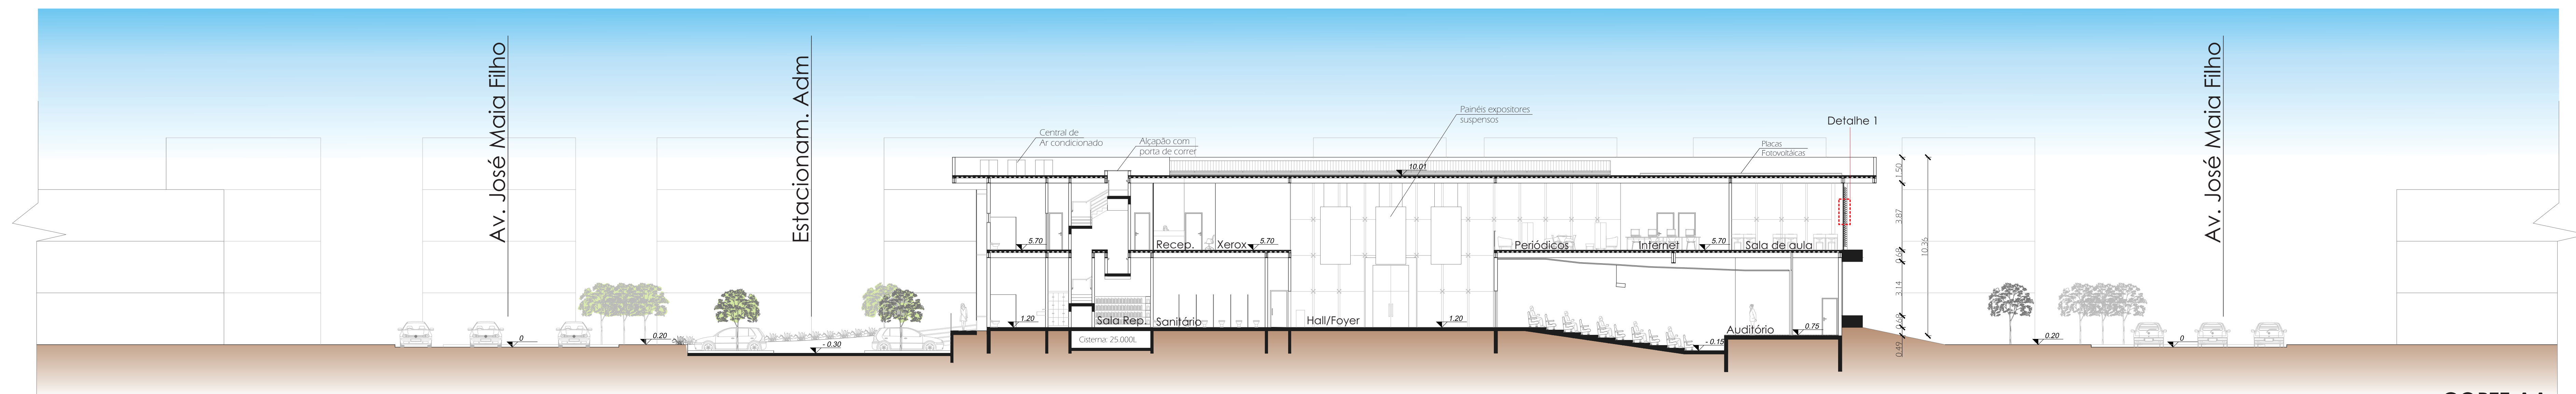



CORTE AA
Esc.: 1/150

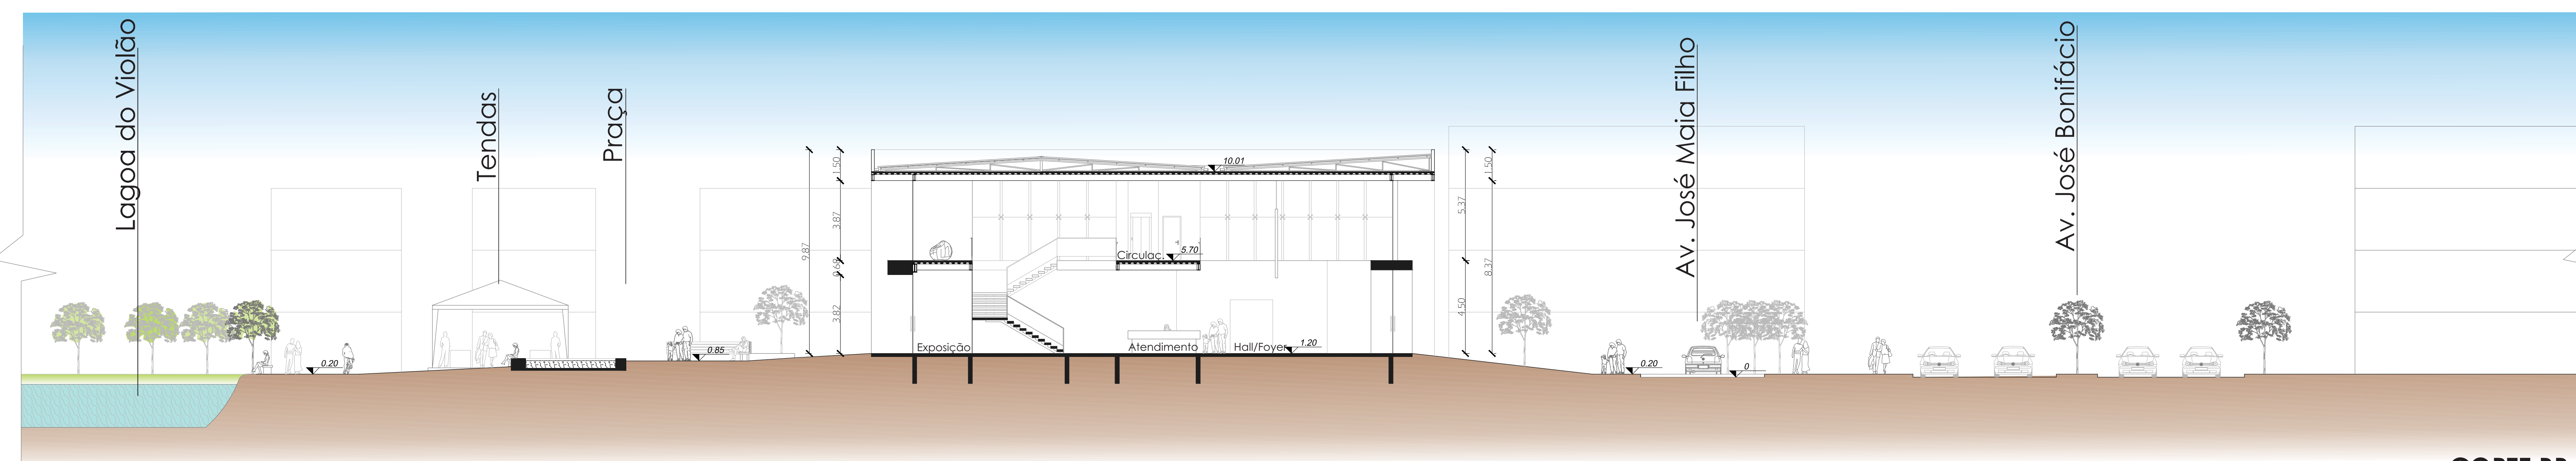



CORTE BB
Esc.: 1/150

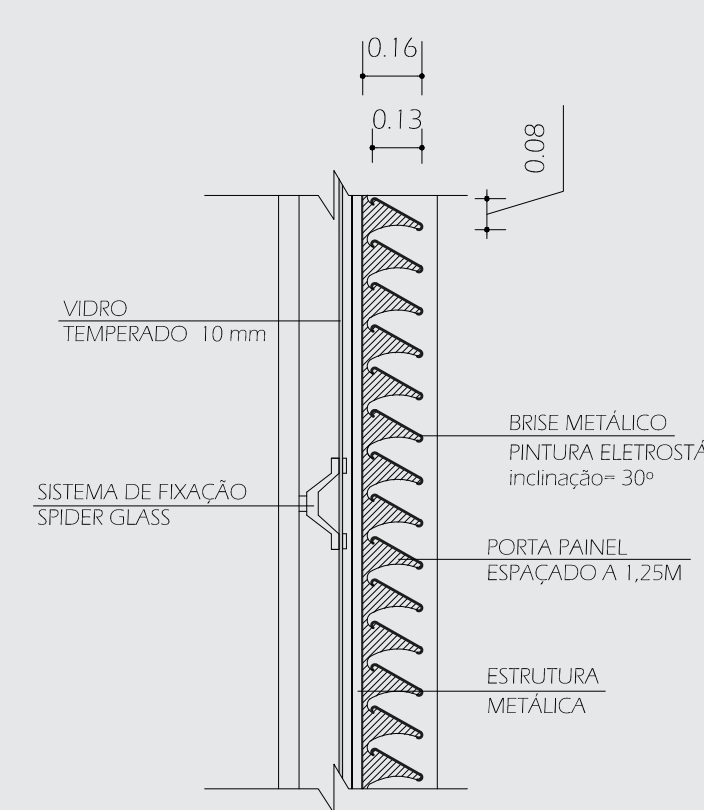

Brise metálico - Esc.: 1/5

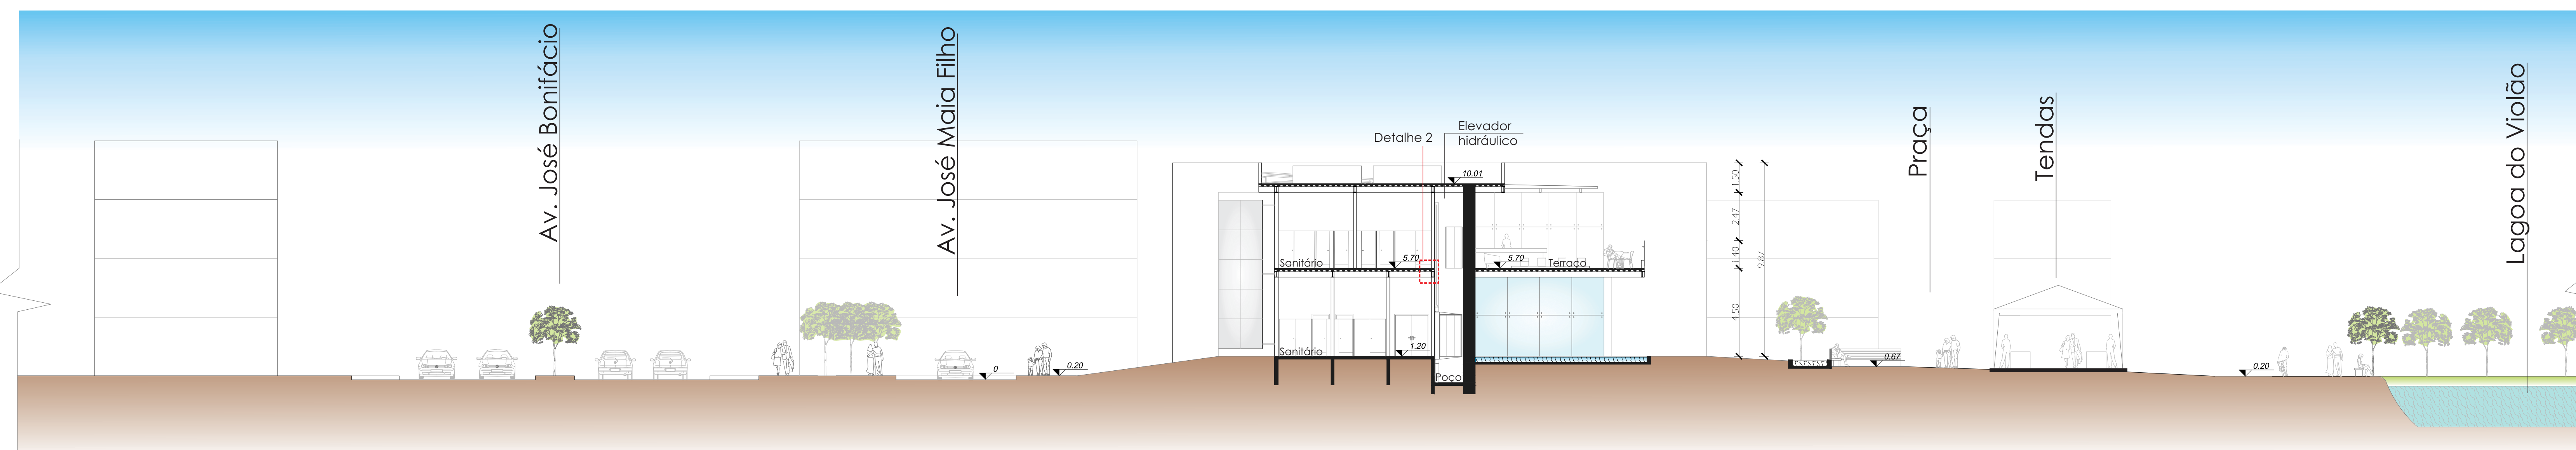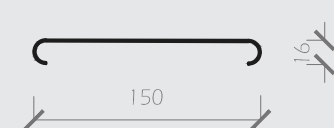

CORTE CC
Esc.: 1/150

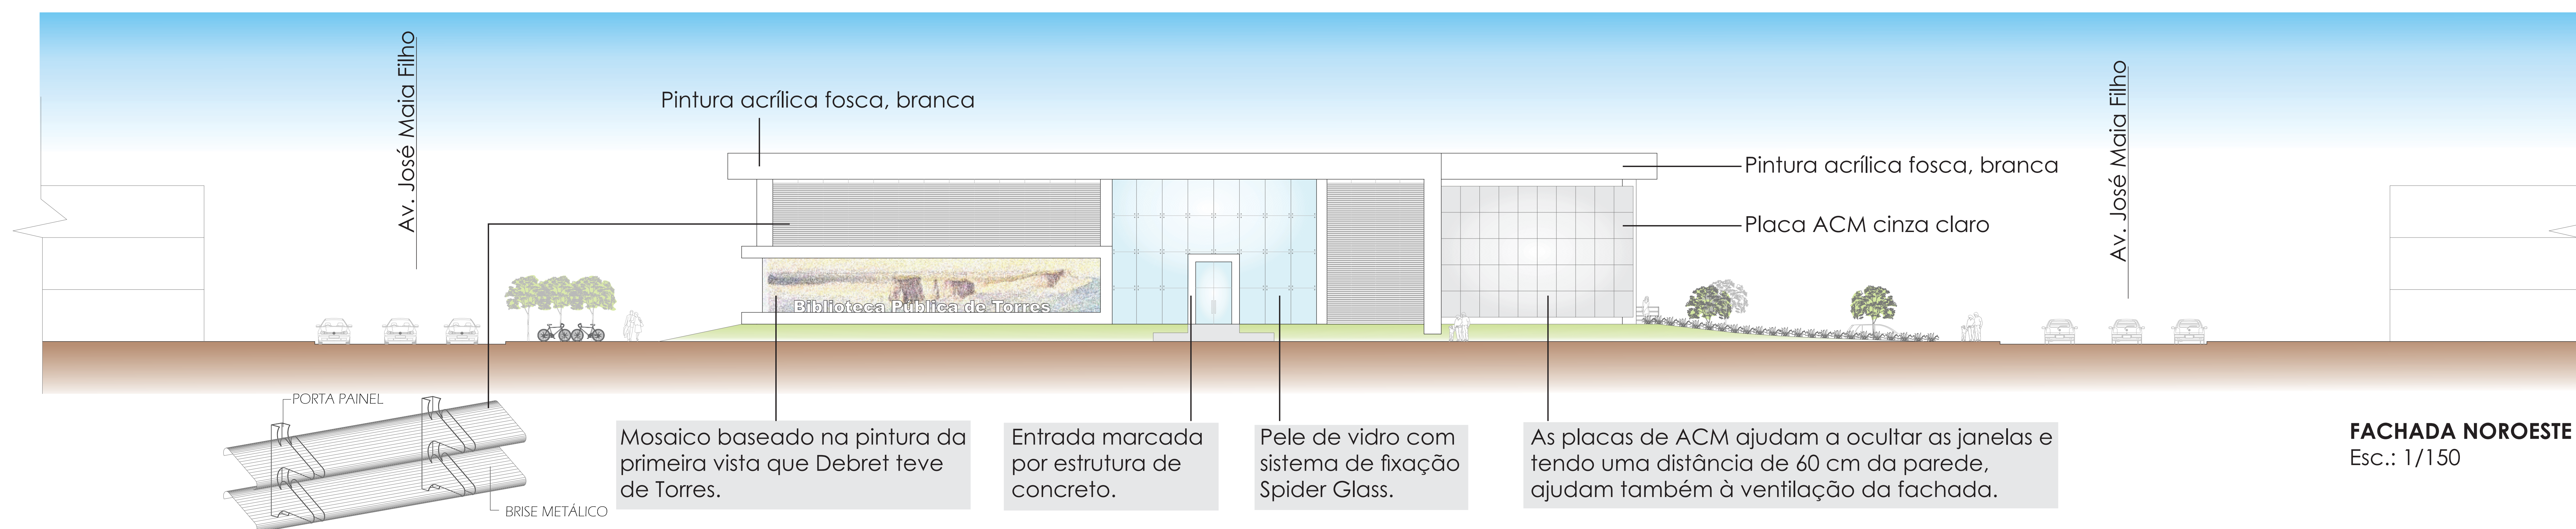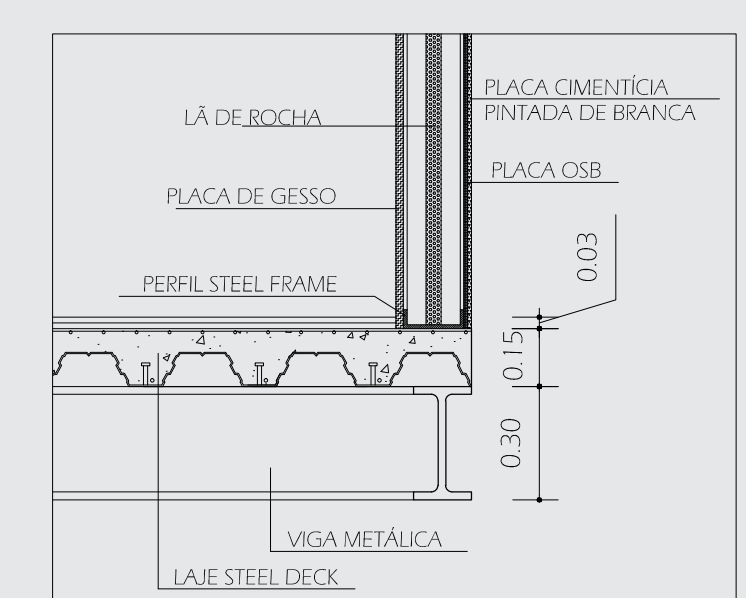

FACHADA NOROESTE
Esc.: 1/150