



7 PLANTA BAIXA 2º PAVIMENTO

ESC. 1/250

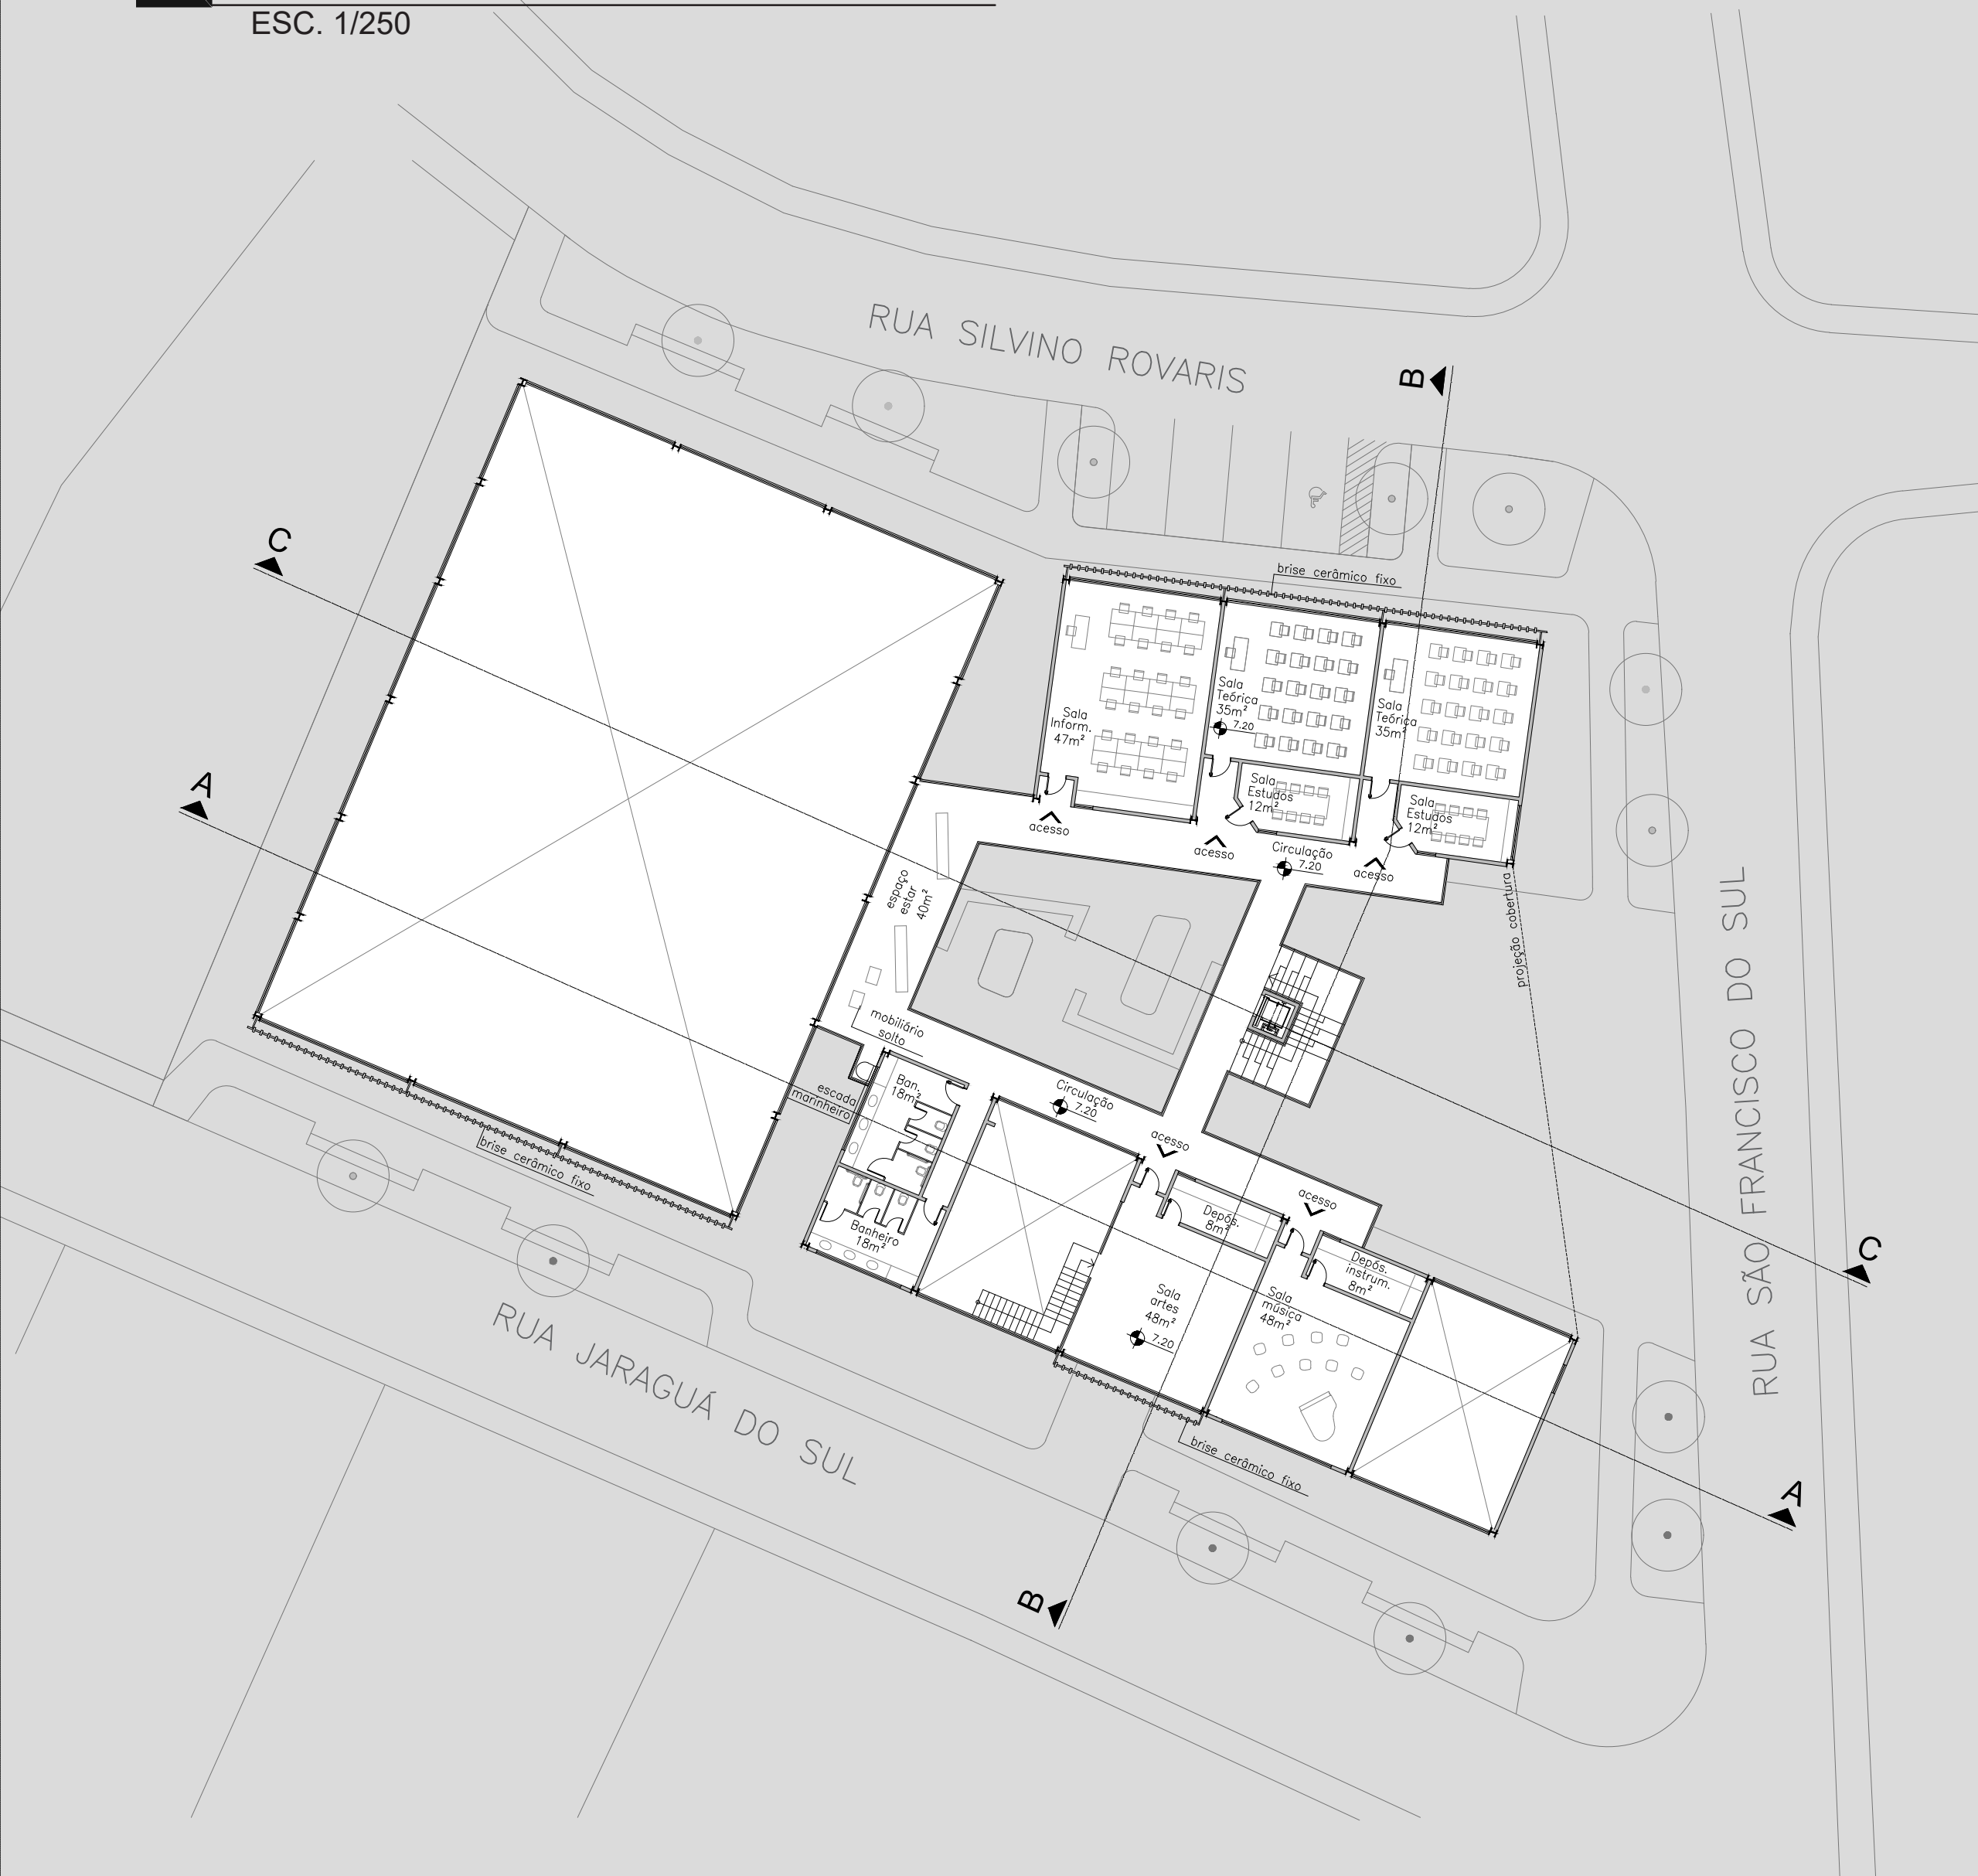

8 ESQUEMA SETORIZAÇÃO SEM ESCALA

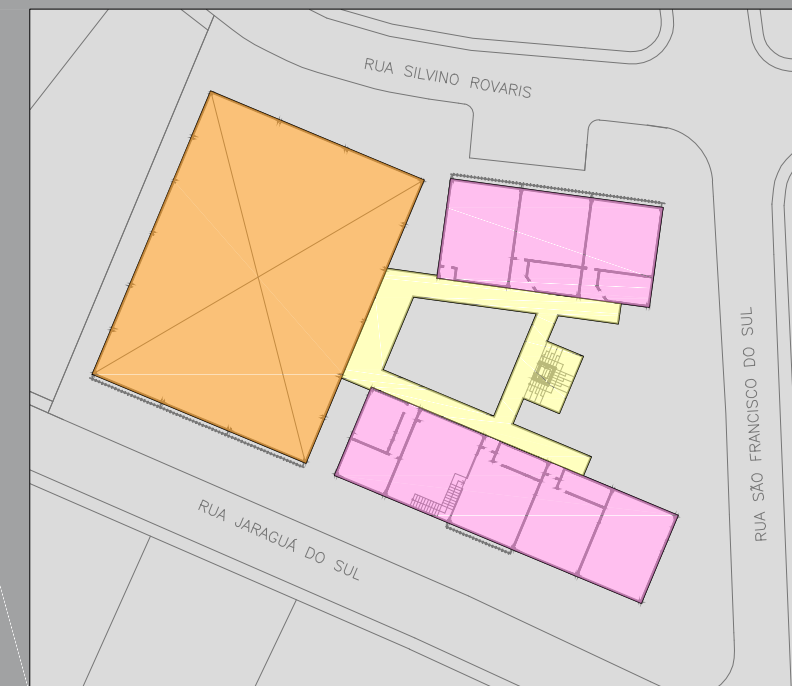

O segundo pavimento é composto por salas de ensino.

As salas de aula teórica foram separadas das salas destinadas ao desenvolvimento de outras atividades e locadas ao norte, visto que são salas que necessitam de um maior silêncio, ao contrário das restantes que geram um maior ruído e foram locadas ao sul.


Assim como no segundo pavimento buscou-se trabalhar a relação dos ambientes com o ambiente externo e também a relação dos ambientes uns com os outros.

LEGENDA

ENSINO
ESPORTE

CIRCULAÇÃO

9 ESQUEMA FLUXOS SEM ESCALA

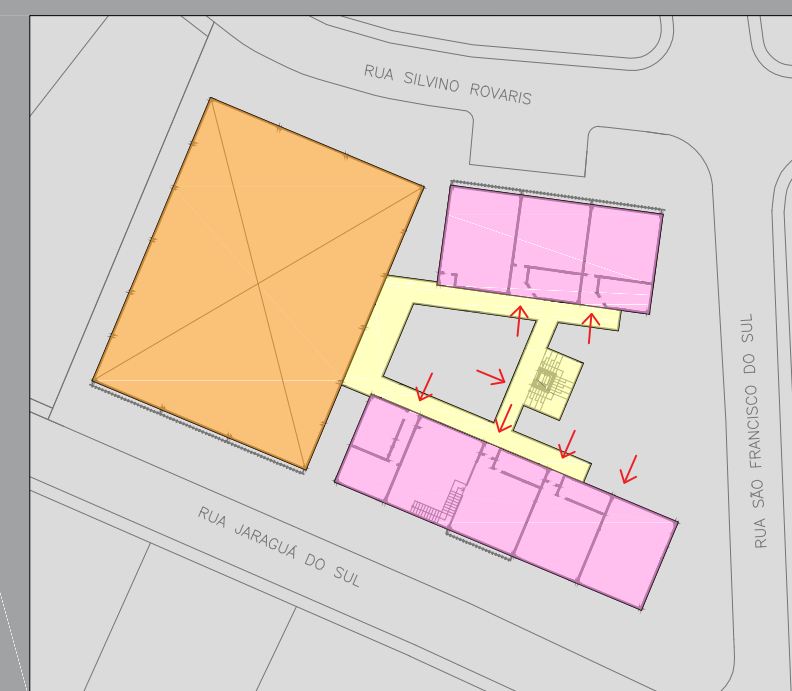

As circulações horizontais assim como no primeiro pavimento se dão através das passarelas metálicas, enquanto a circulação vertical se dá por meio da escada e elevador locadas na parte central.

Neste pavimento como não há abertura para o ginásio de esportes as passarelas chegam até o mesmo e dão origem a espaços de estar.

LEGENDA

FLUXOS