


# CORTE BB

ESC: 1/100

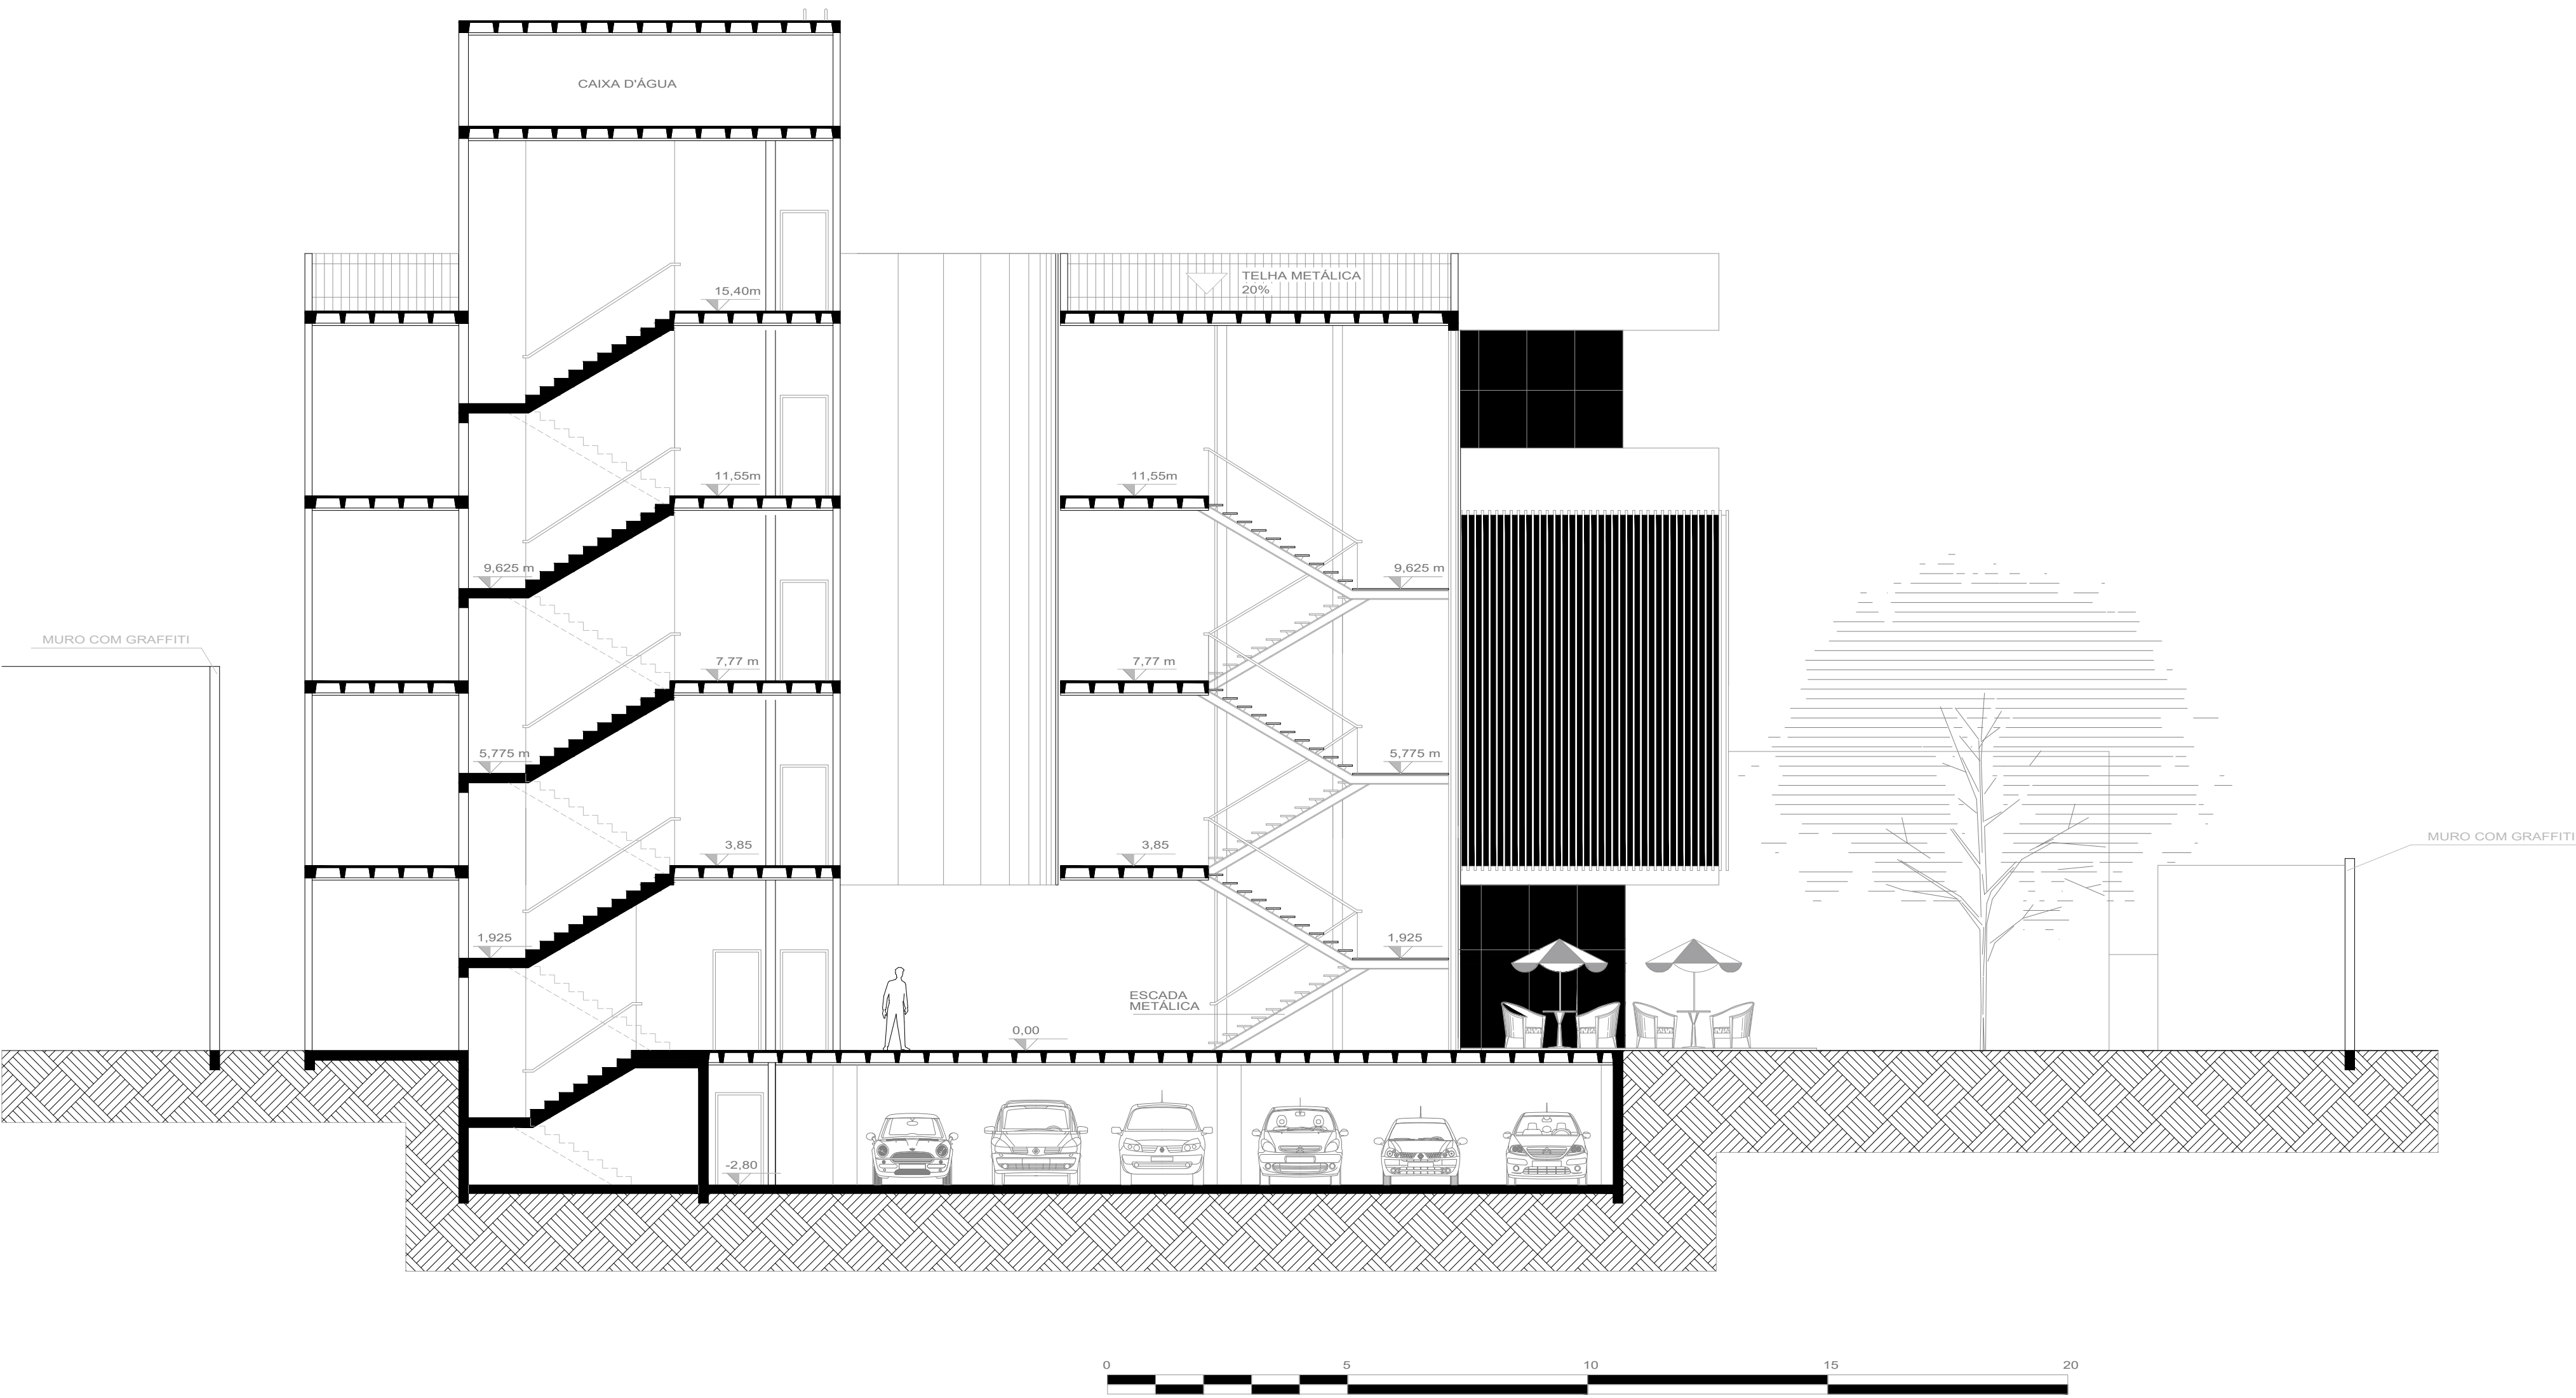

Vista aérea da edificação.



Vista do interior do lote.



Vista do passeio interno, Café e Playground.