


CORTE AA

ESC: 1/100

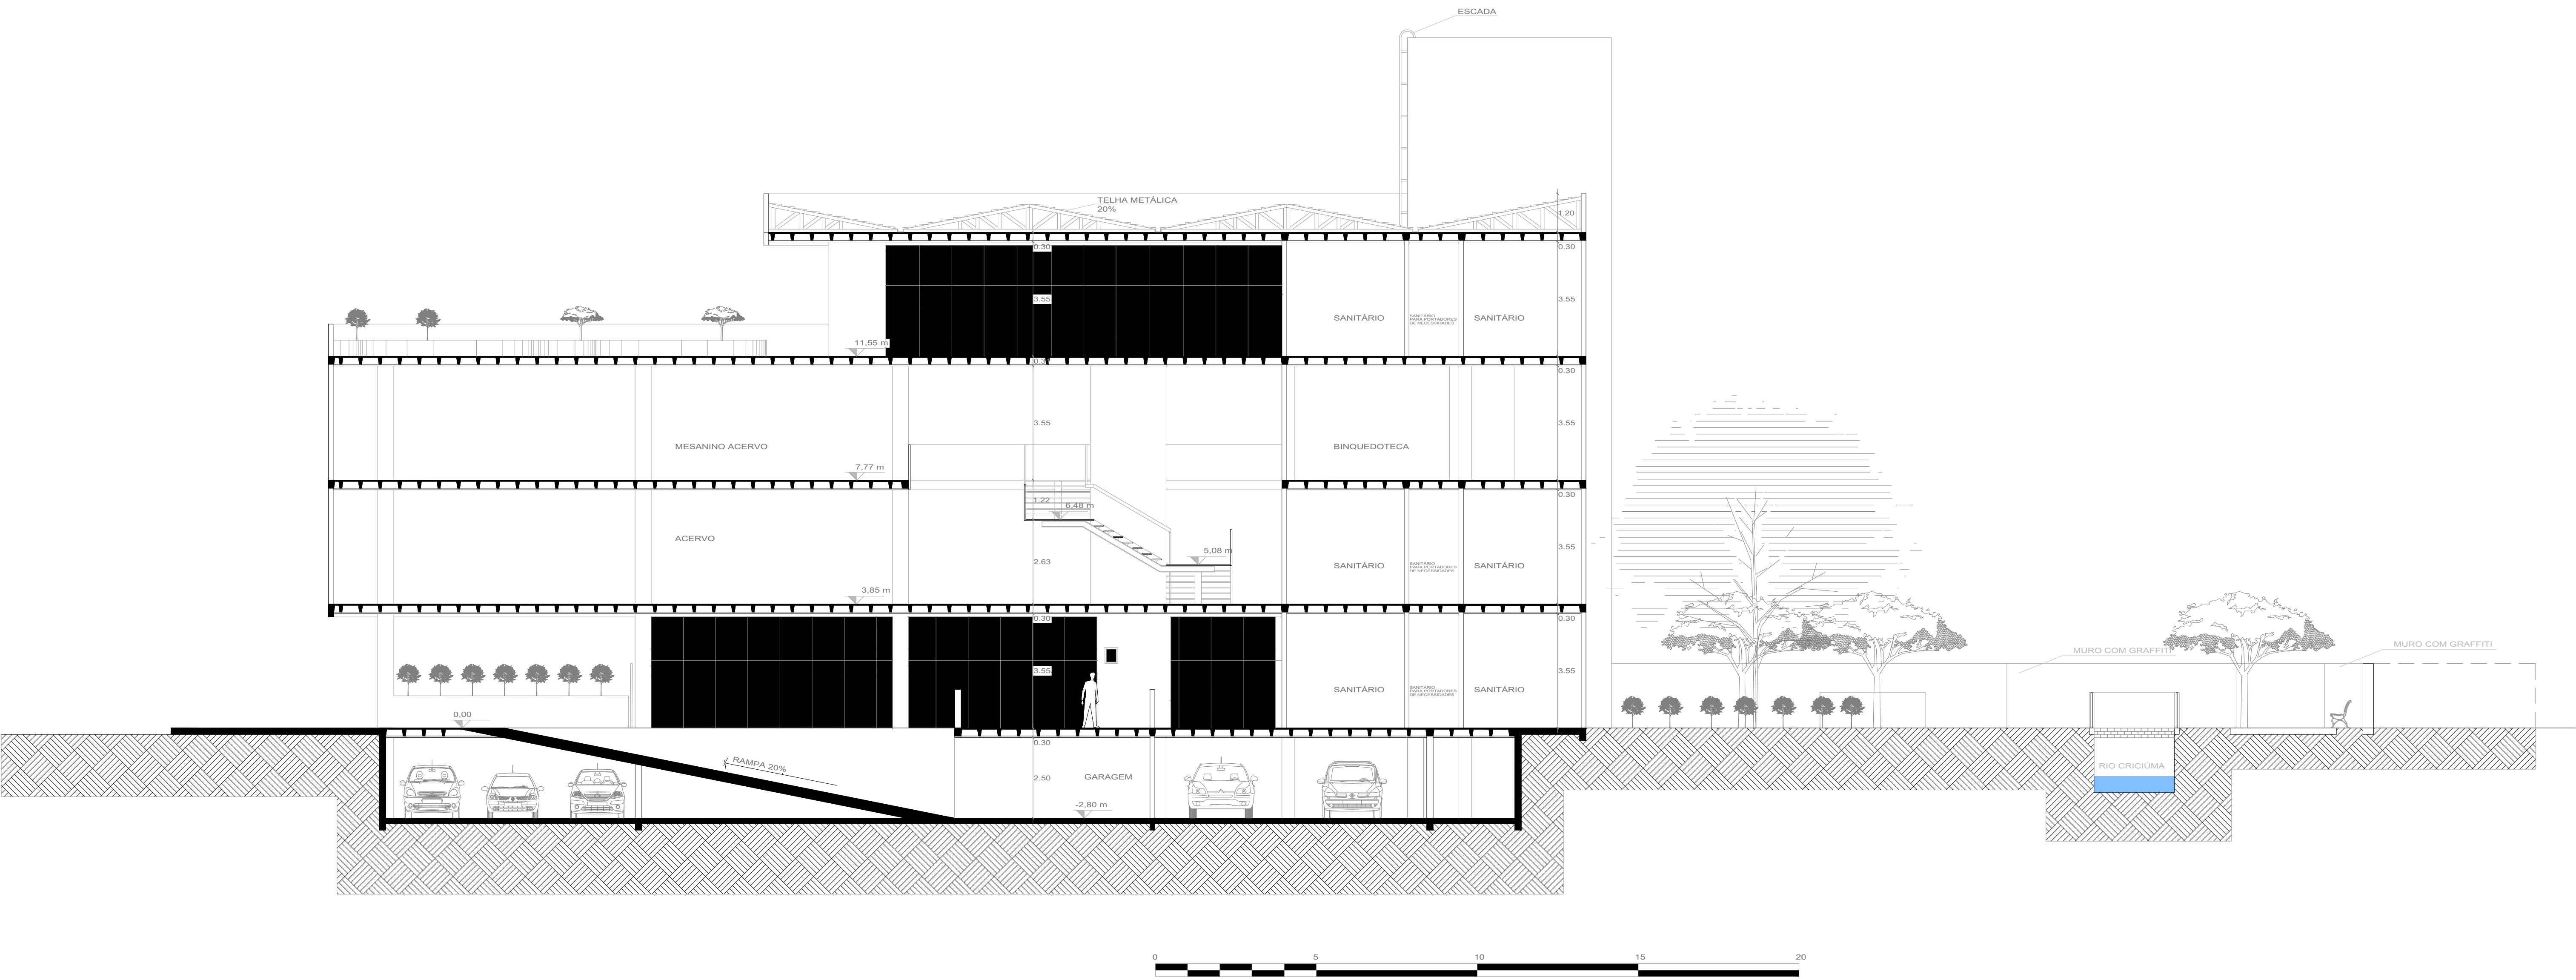

Vista do acesso a edificação pela rua Coronel Pedro Benedt.



Vista do Café e do caminho que leva a parte interna do lote.