PLANTA DE COBERTURA
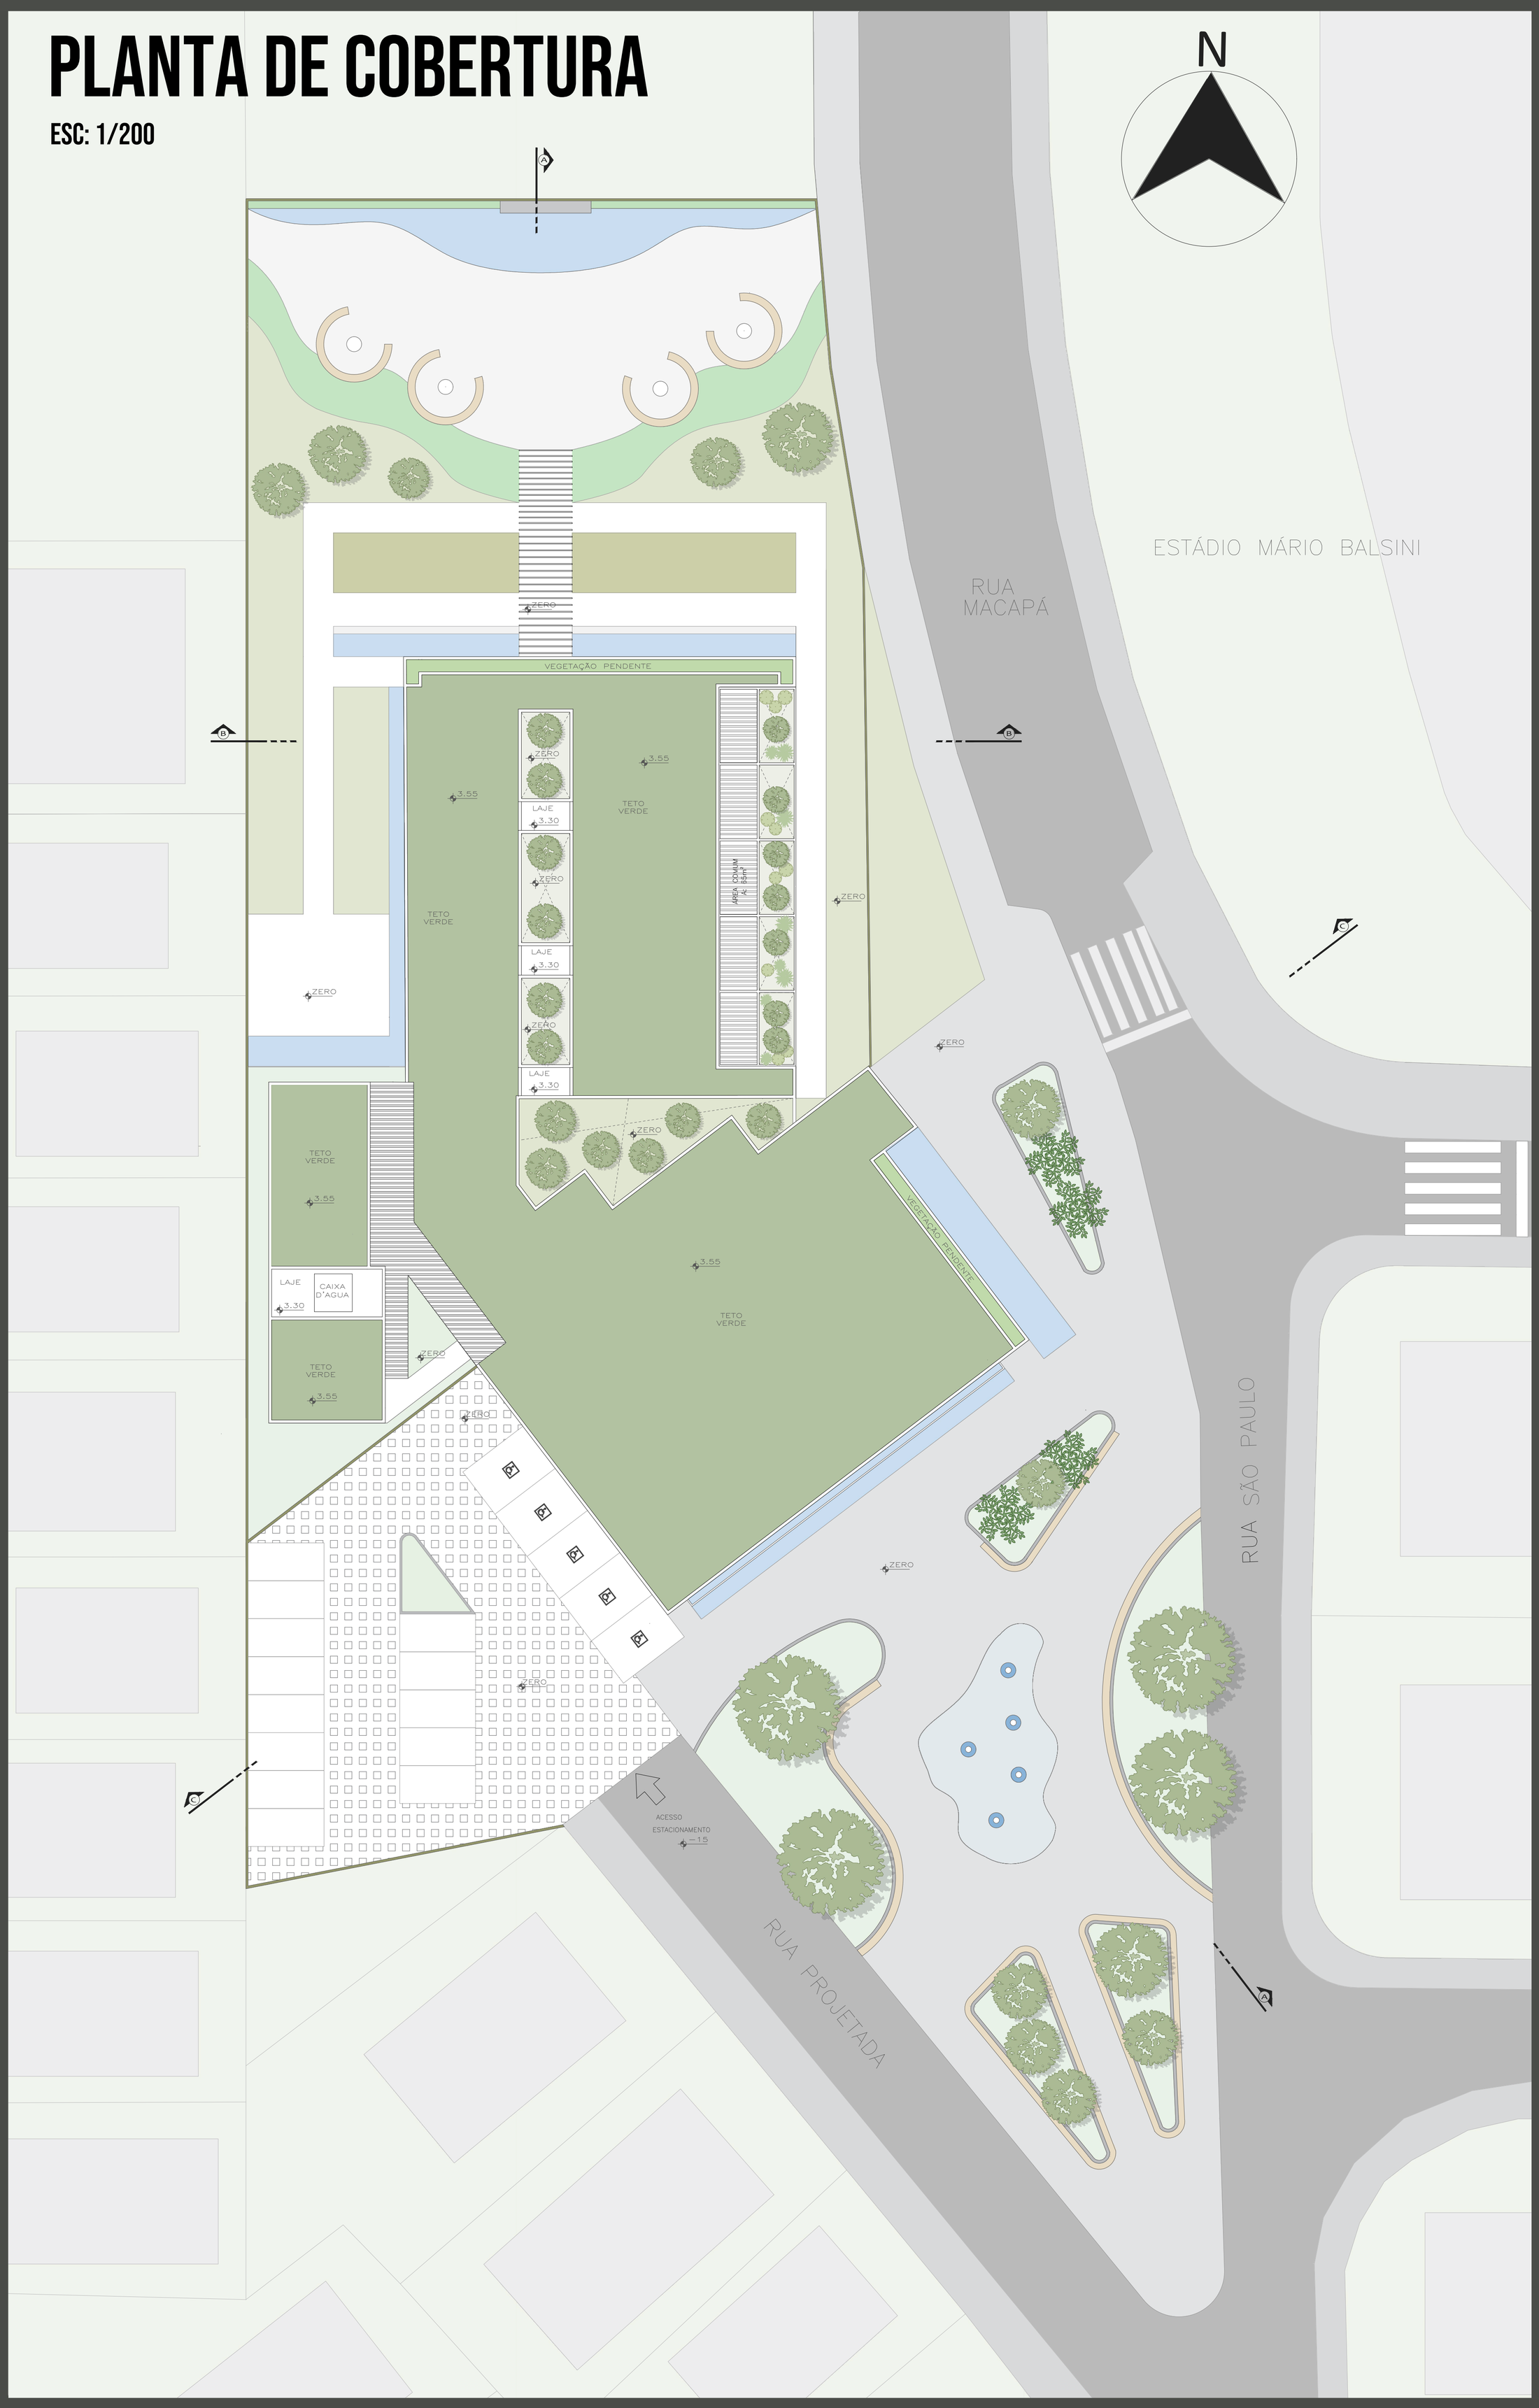
ESC: 1/200