

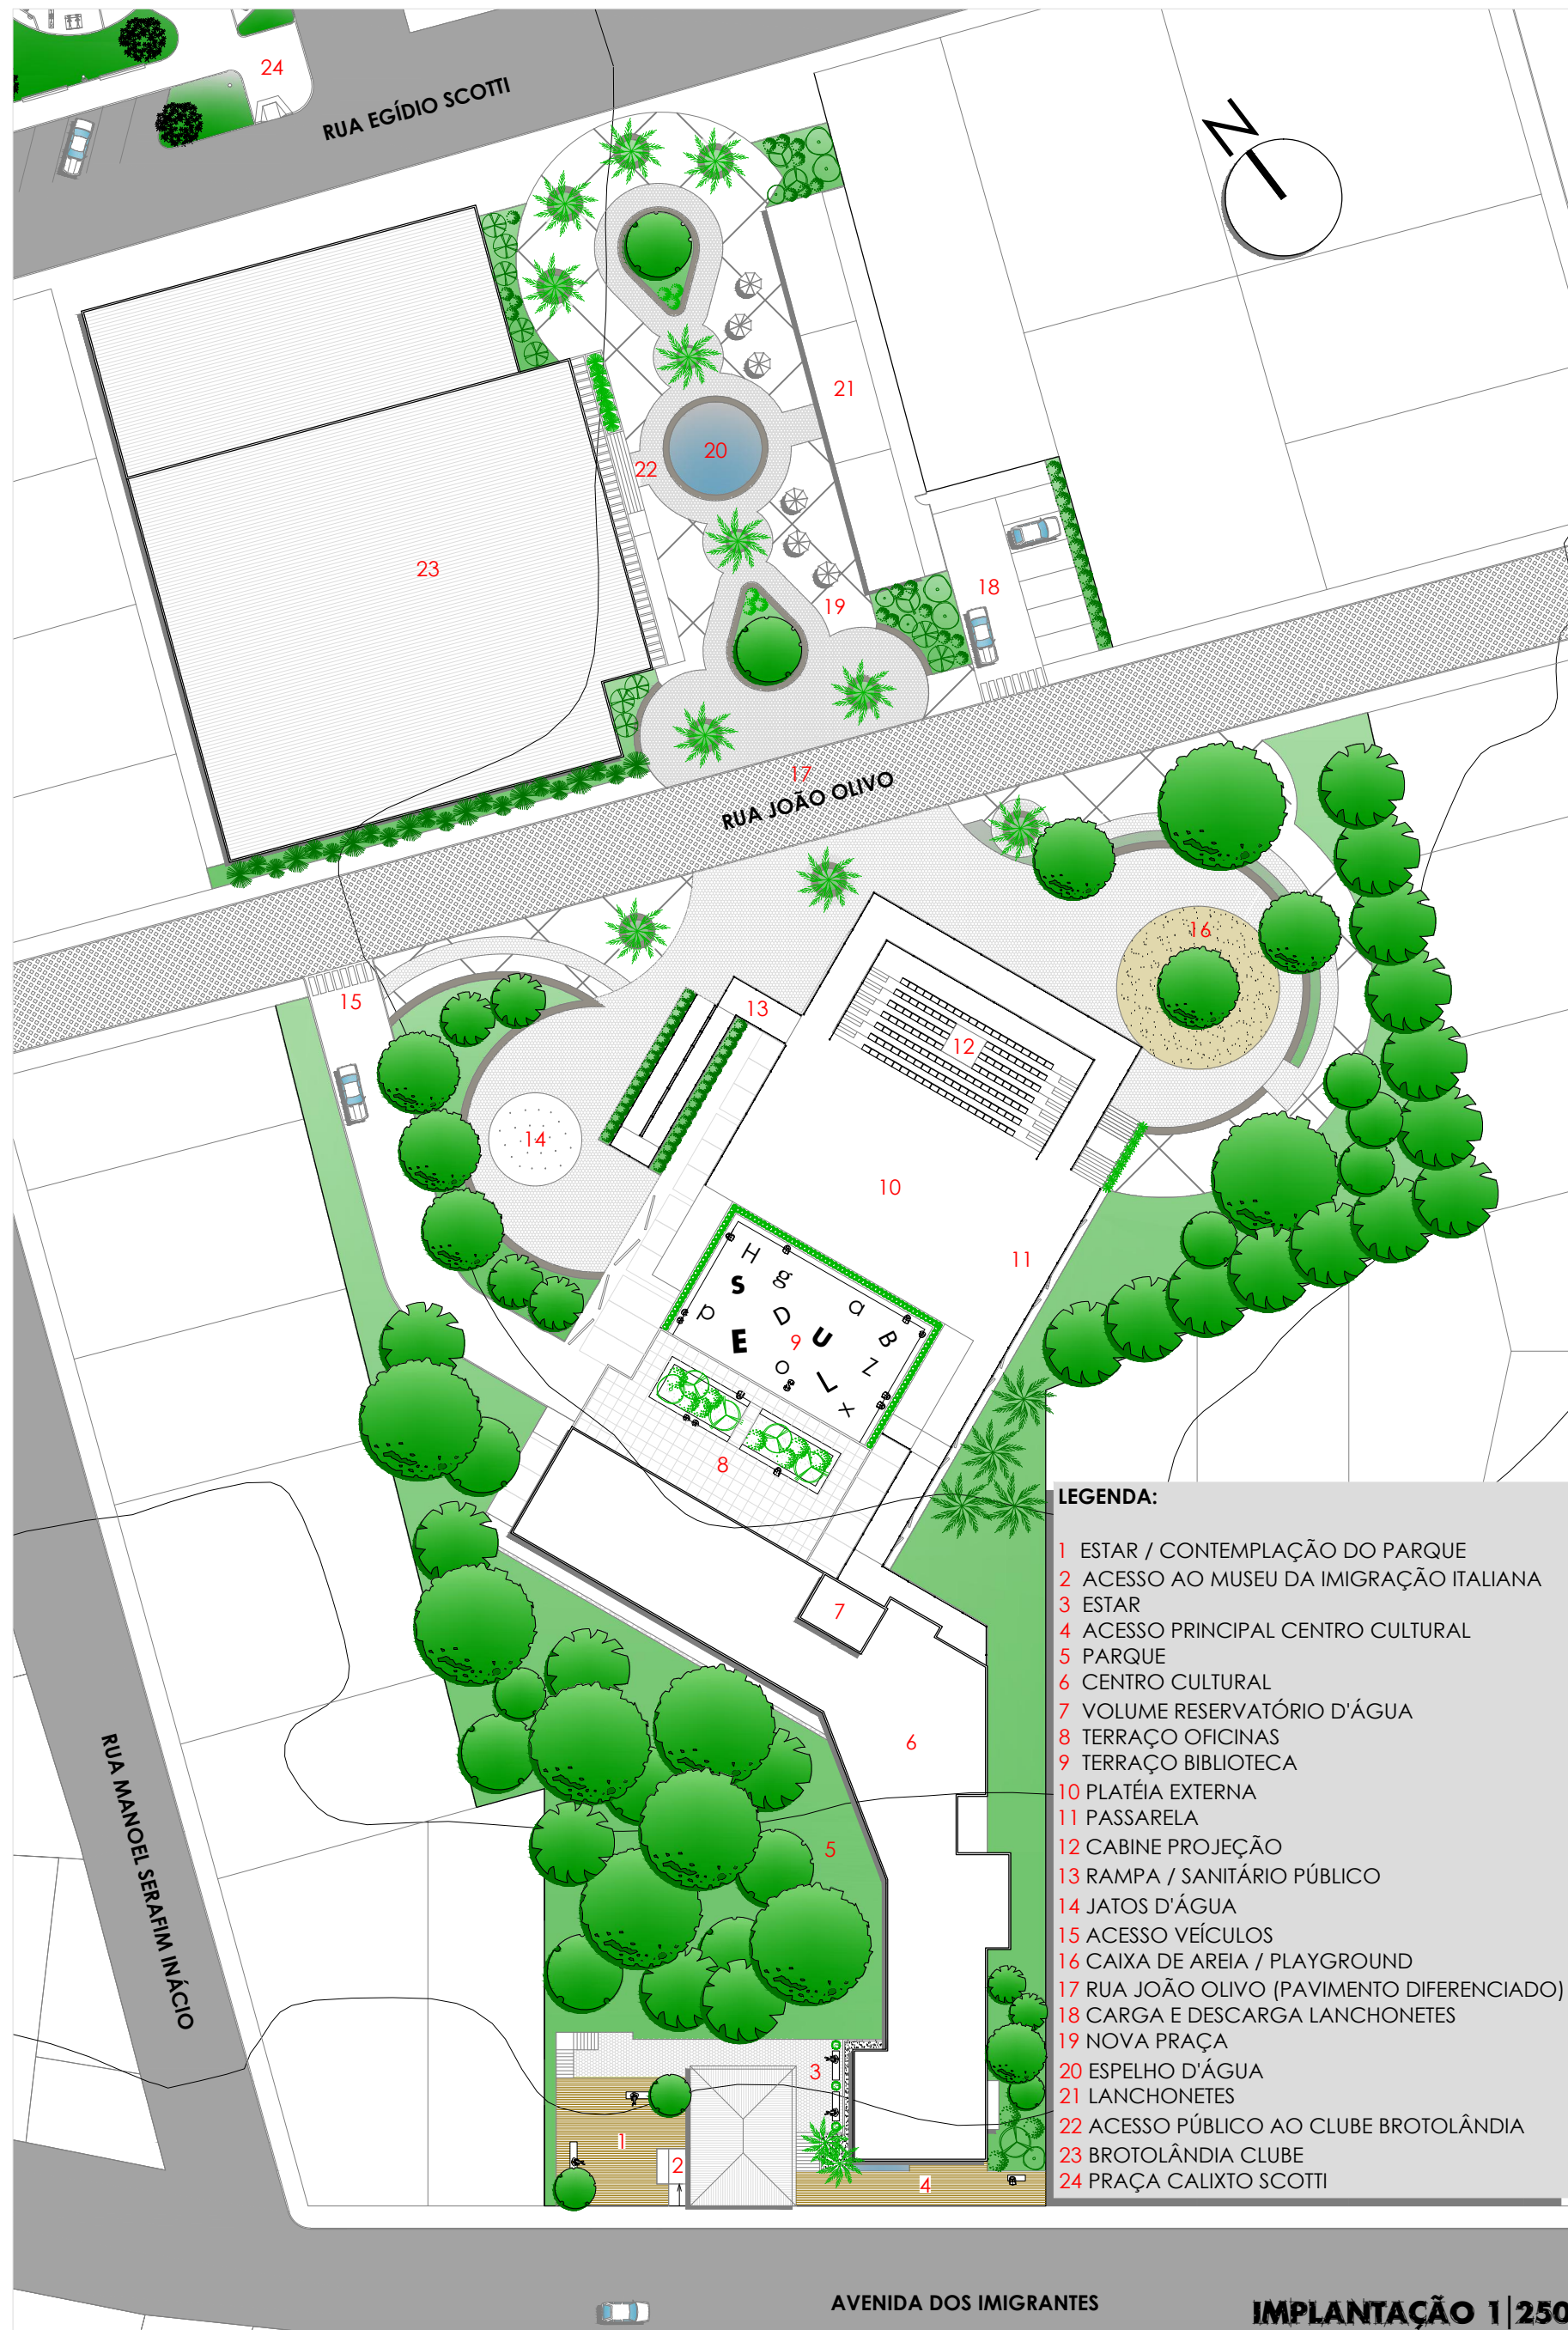
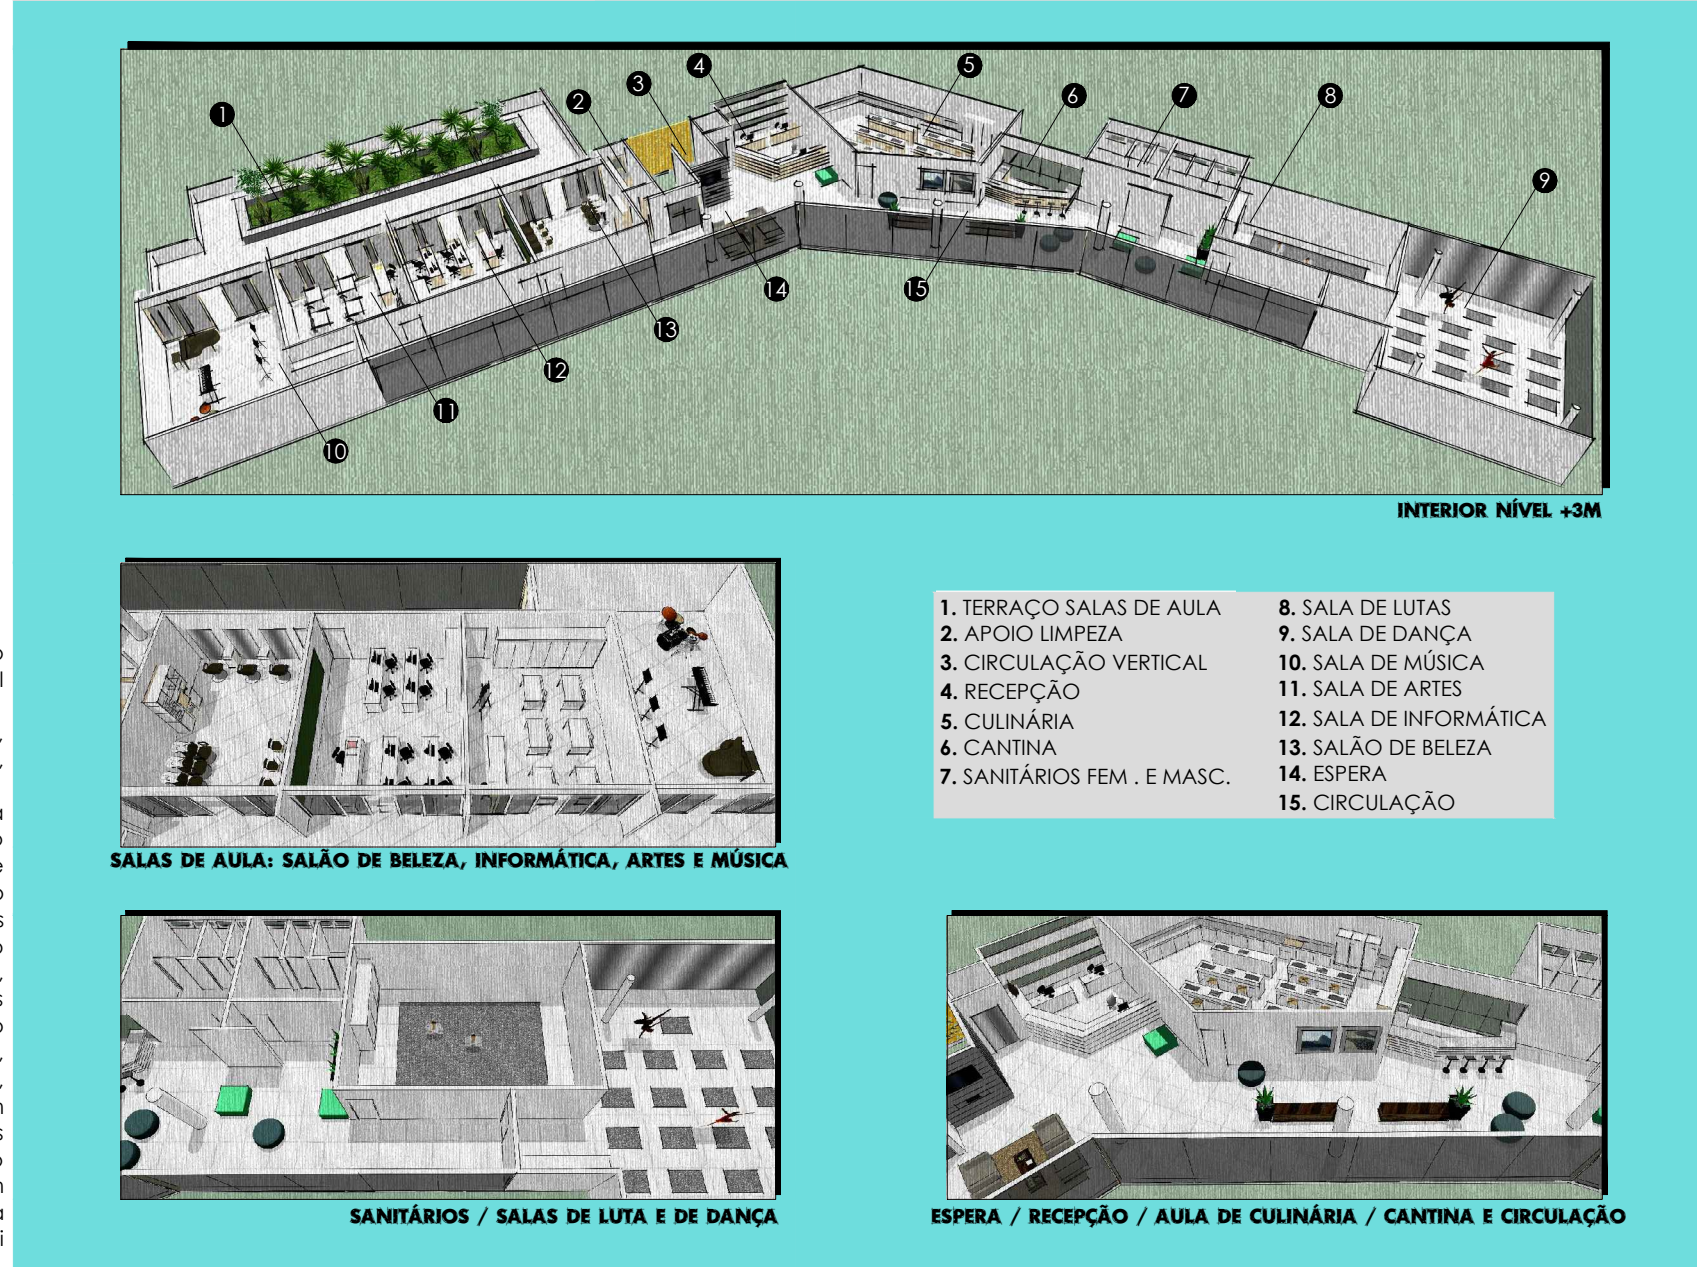




PROJETO

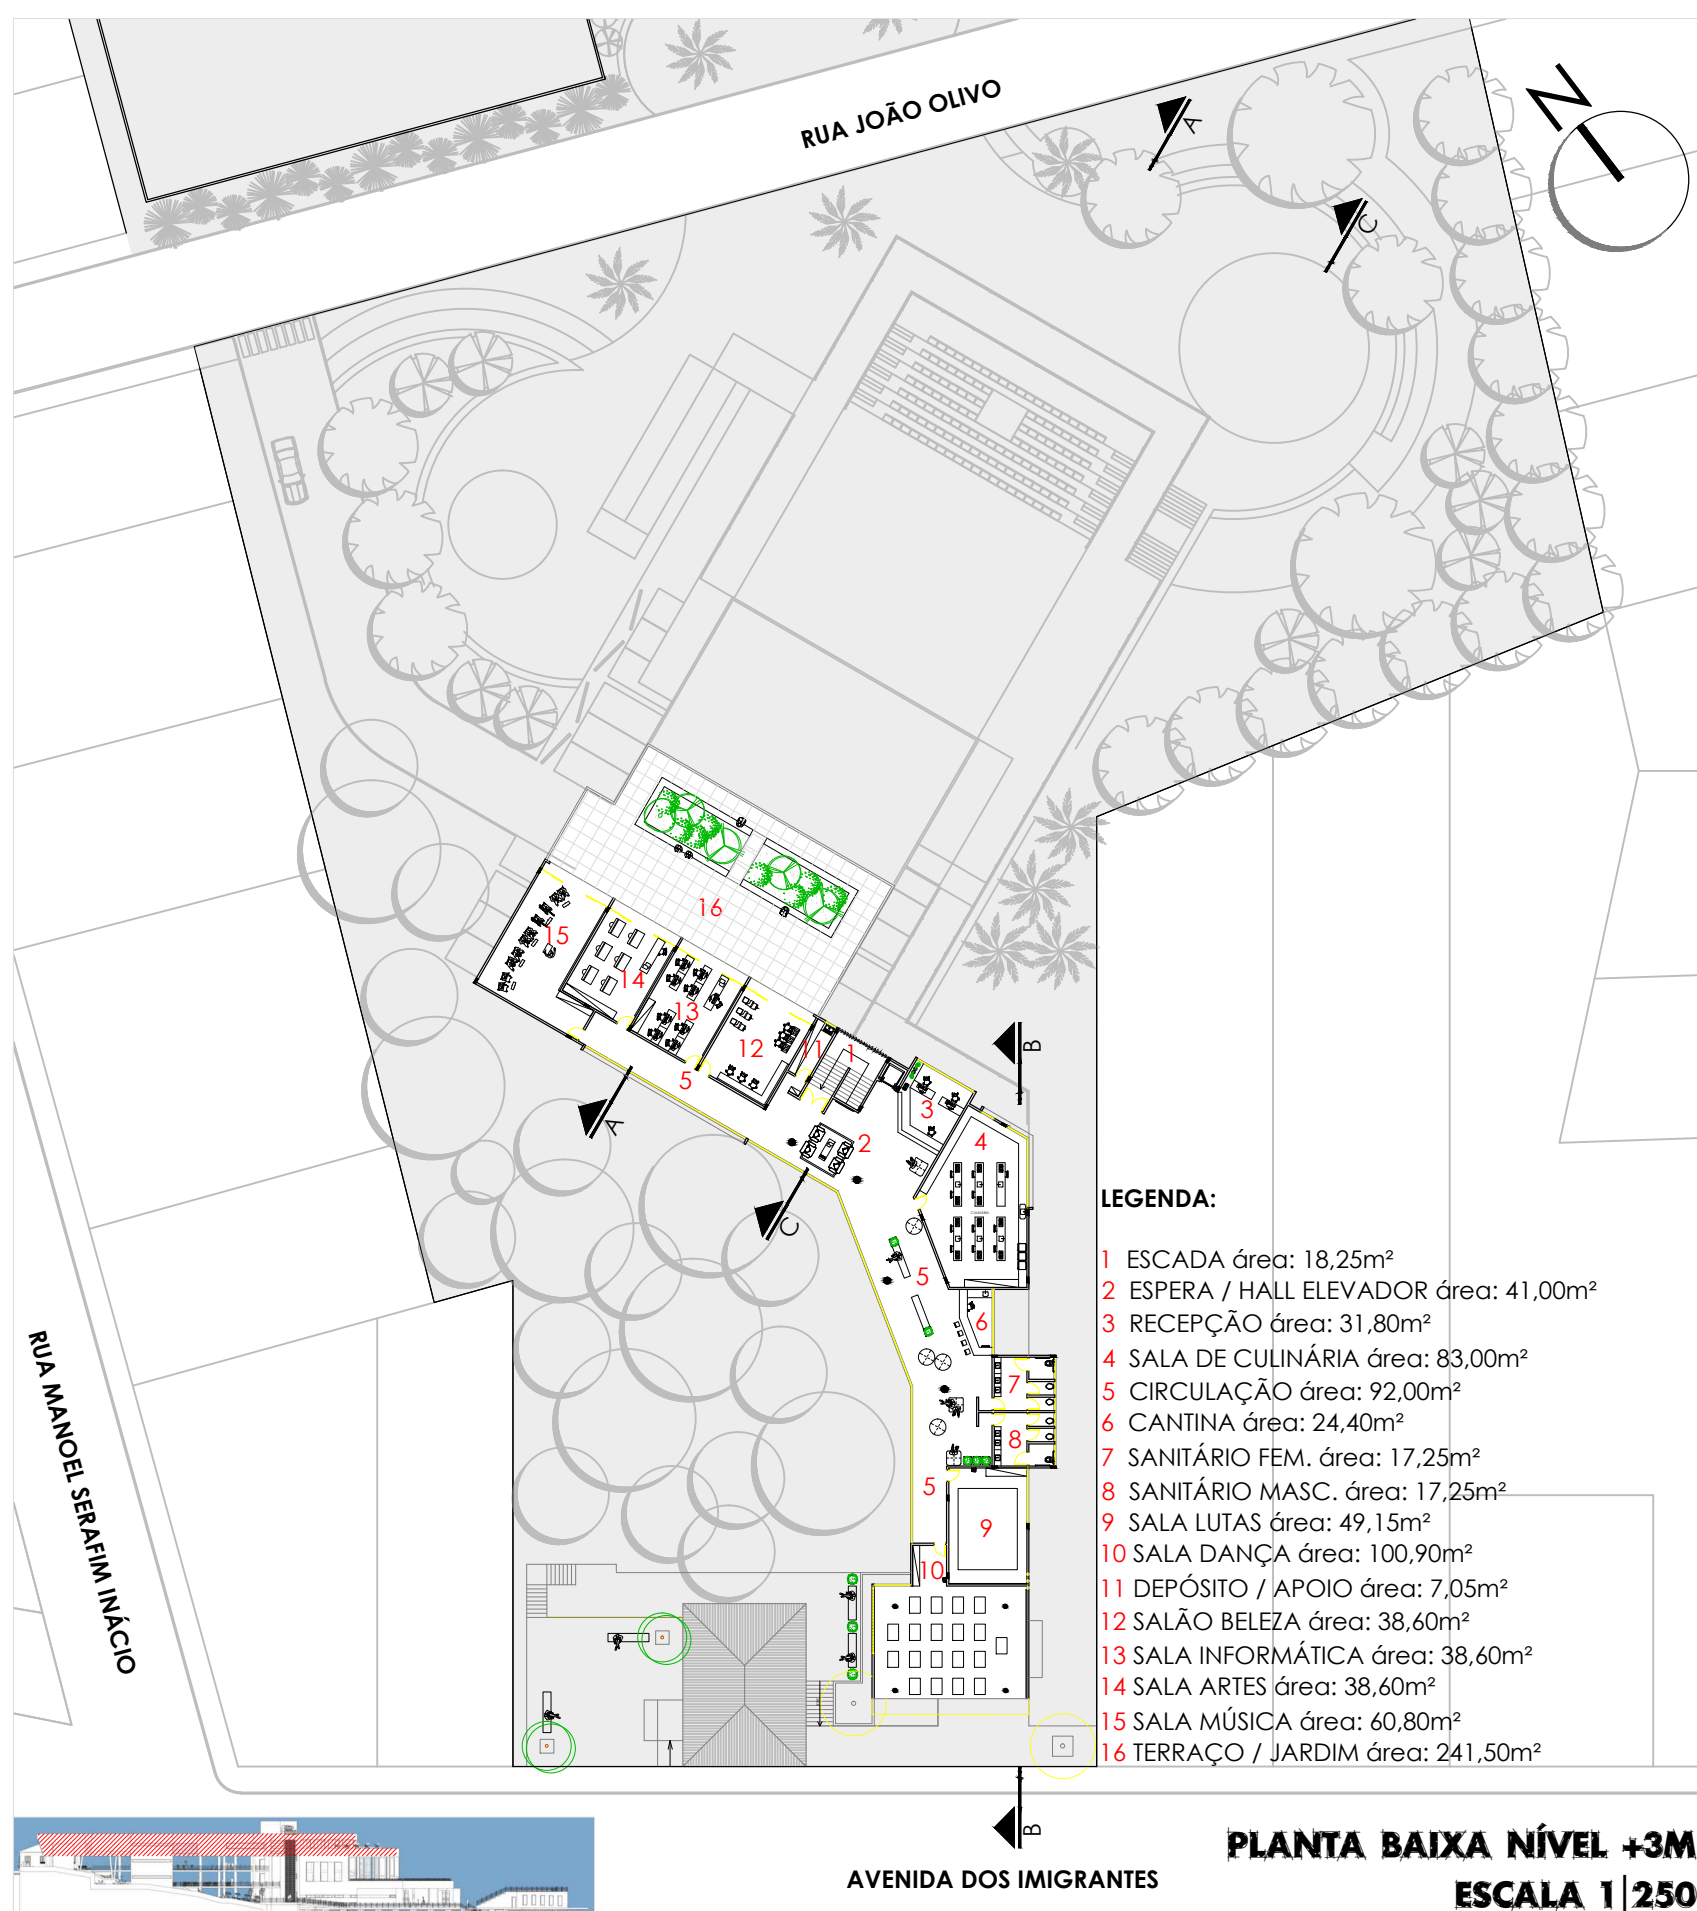

RECREAÇÃO . CULTURA . LAZER
CENTRO CULTURAL NO DISTRITO DE RIO MAINA

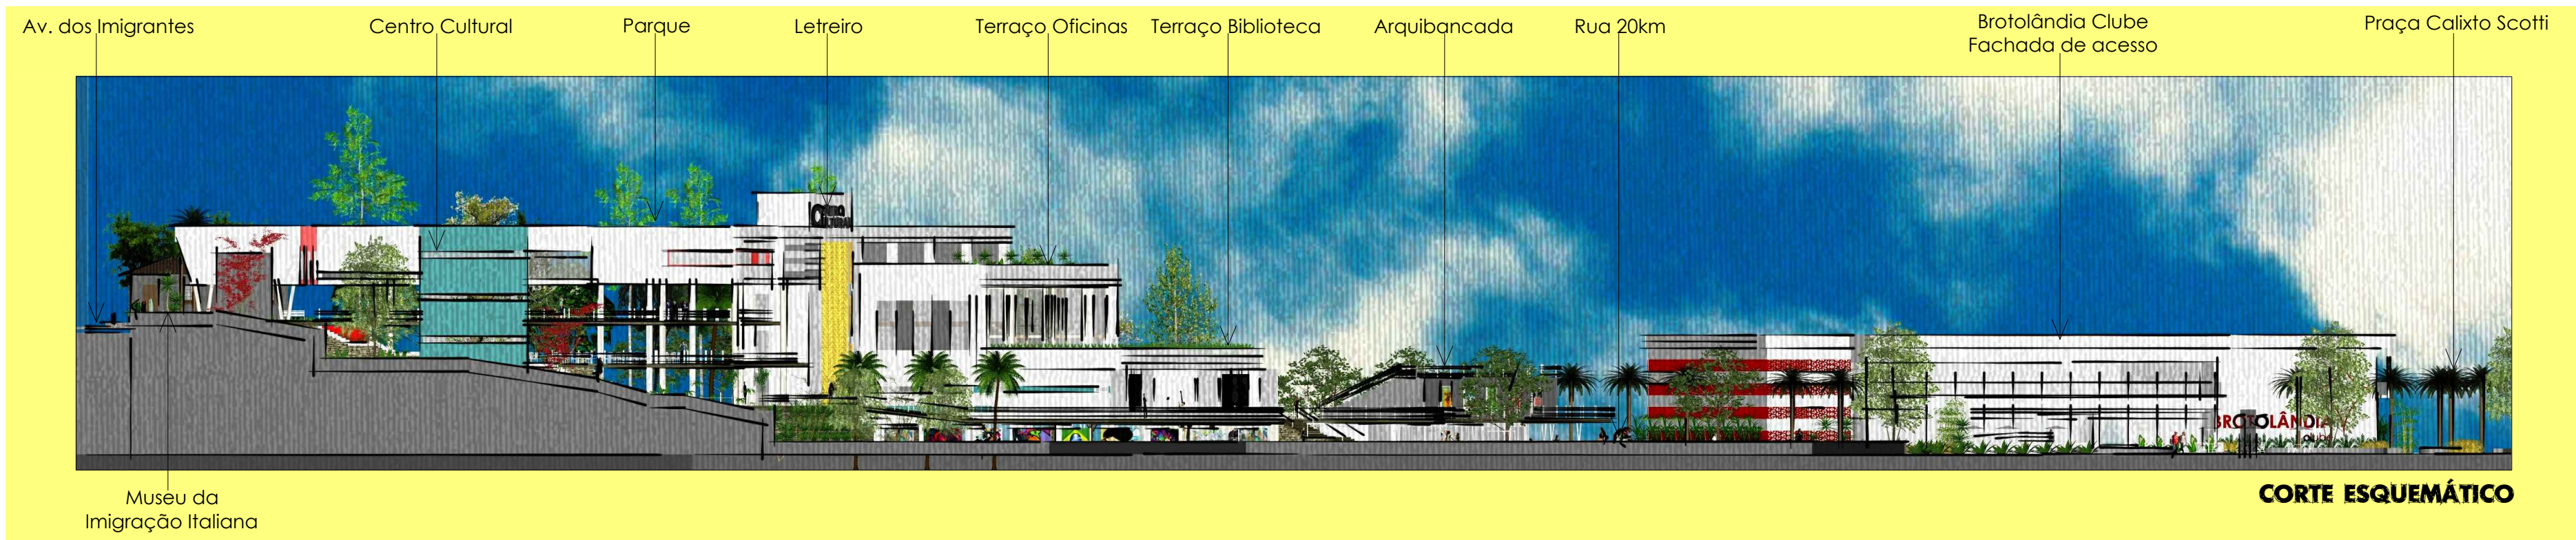

ARQUITETURA & URBANISMO
TRABALHO FINAL DE GRADUAÇÃO II
ACADÊMICA BRUNNA CANTO DA SILVA
ORIENTADOR MIGUEL ANGEL POUSADELA
1 2 3 4 5 6

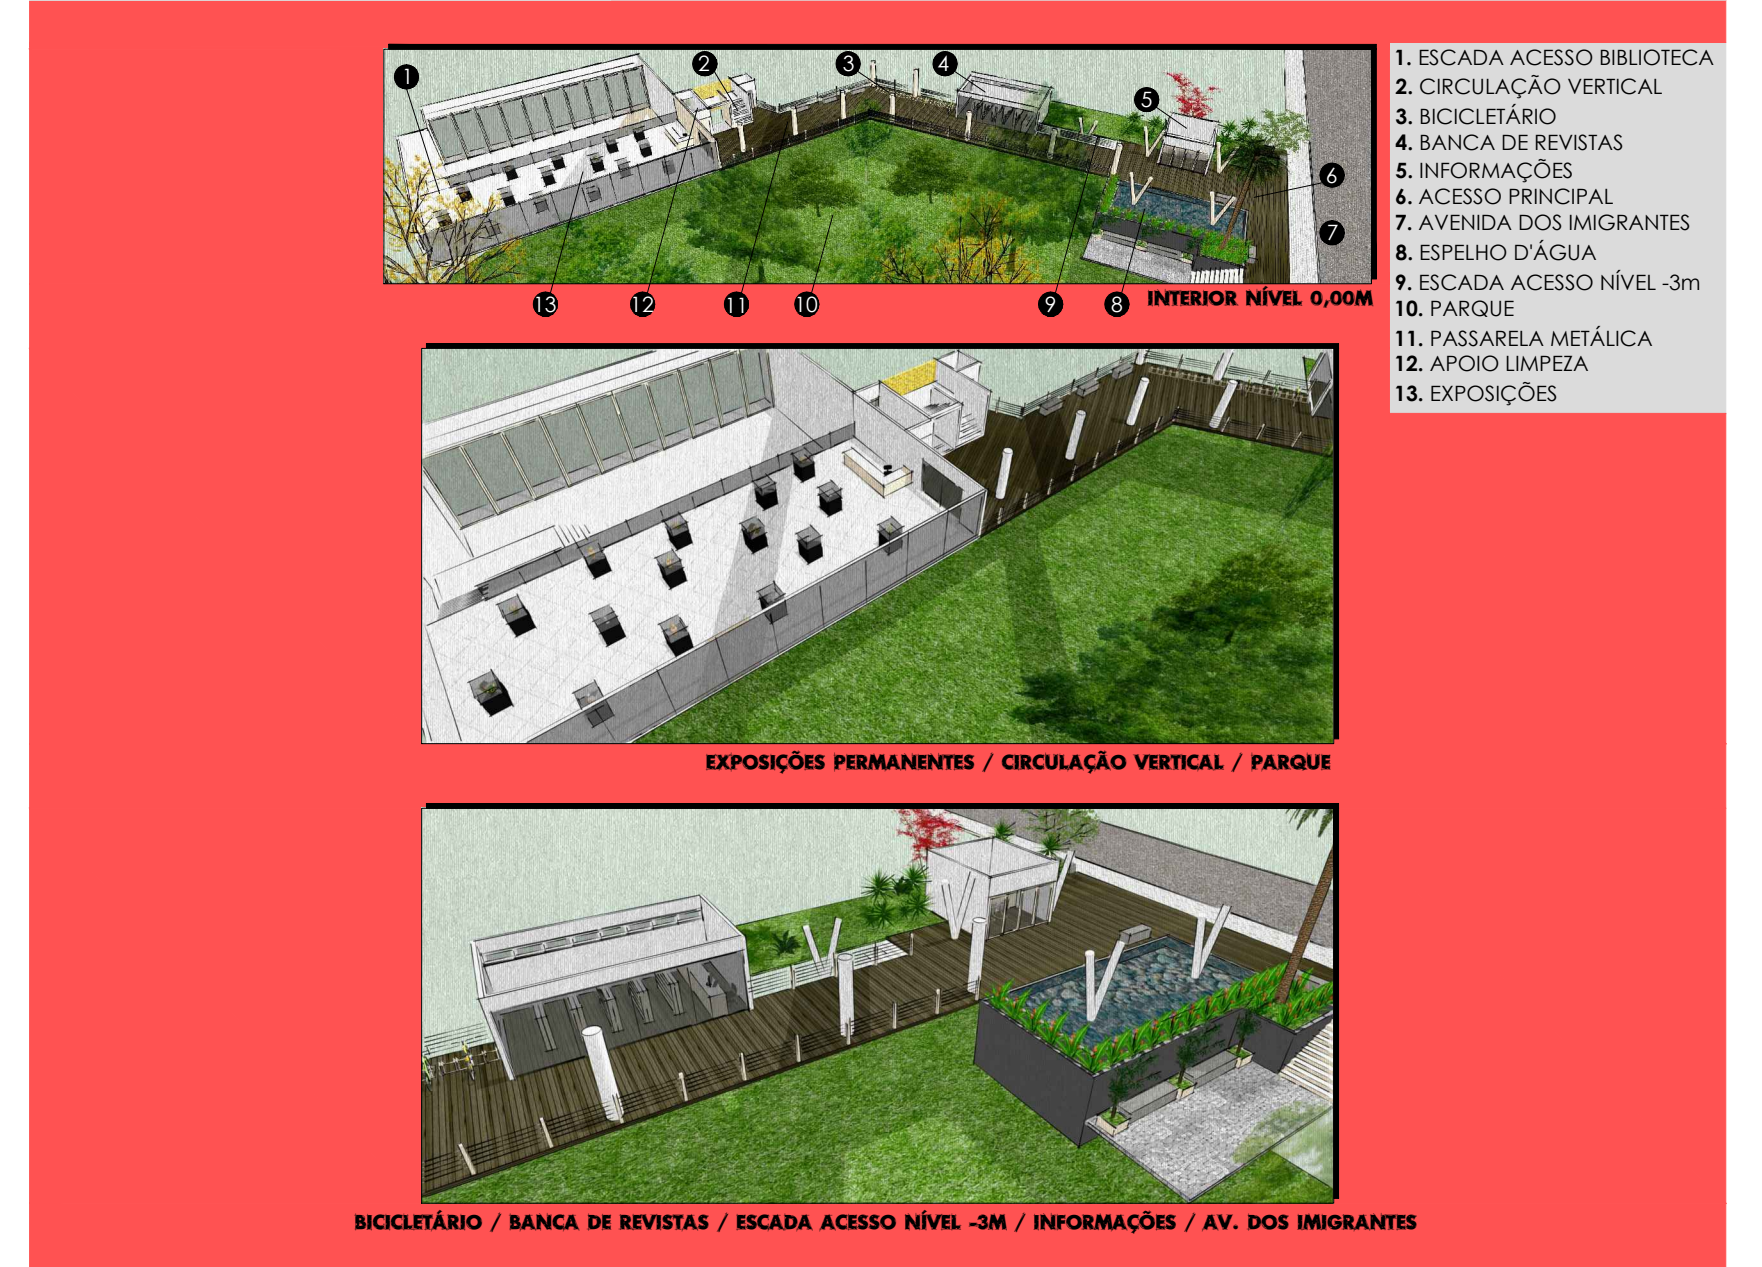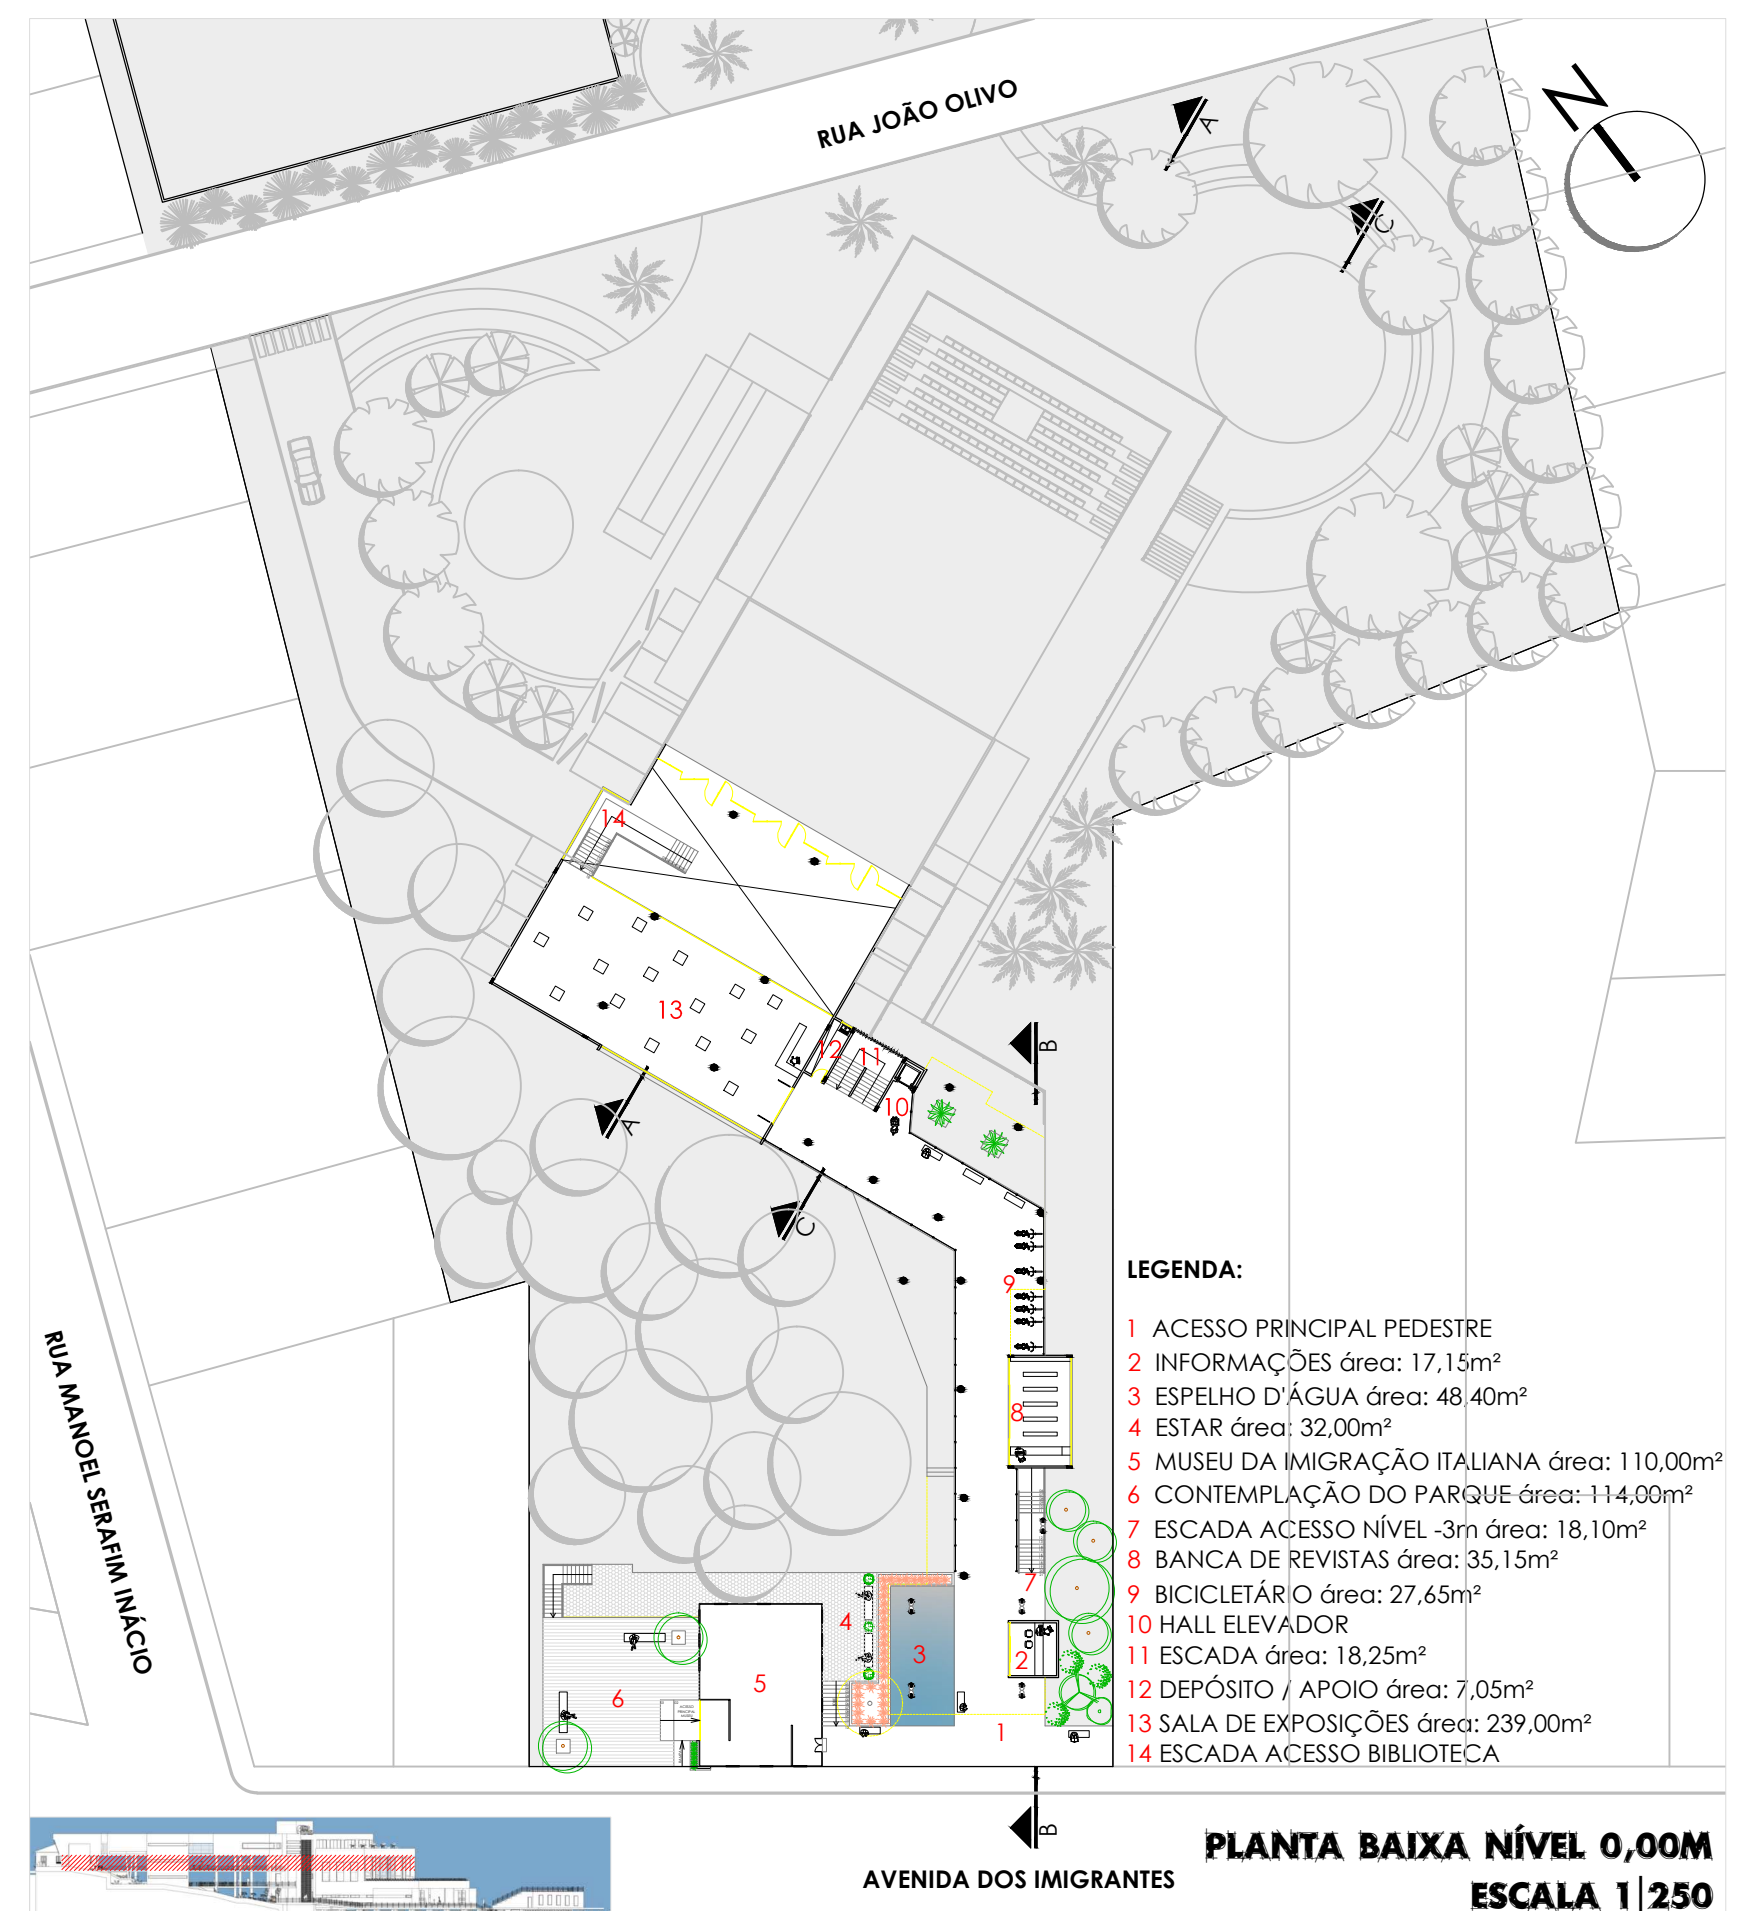

RECREAÇÃO . CULTURA . LAZER
CENTRO CULTURAL NO DISTRITO DE RIO MAINA

ARQUITETURA & URBANISMO
TRABALHO FINAL DE GRADUAÇÃO II
ACADÊMICA BRUNNA CANTO DA SILVA
ORIENTADOR MIGUEL ANGEL POUSADELA
1 2 3 4 5 6