


# Projeto


## PLANTA BAIXA - Relação dos terrenos

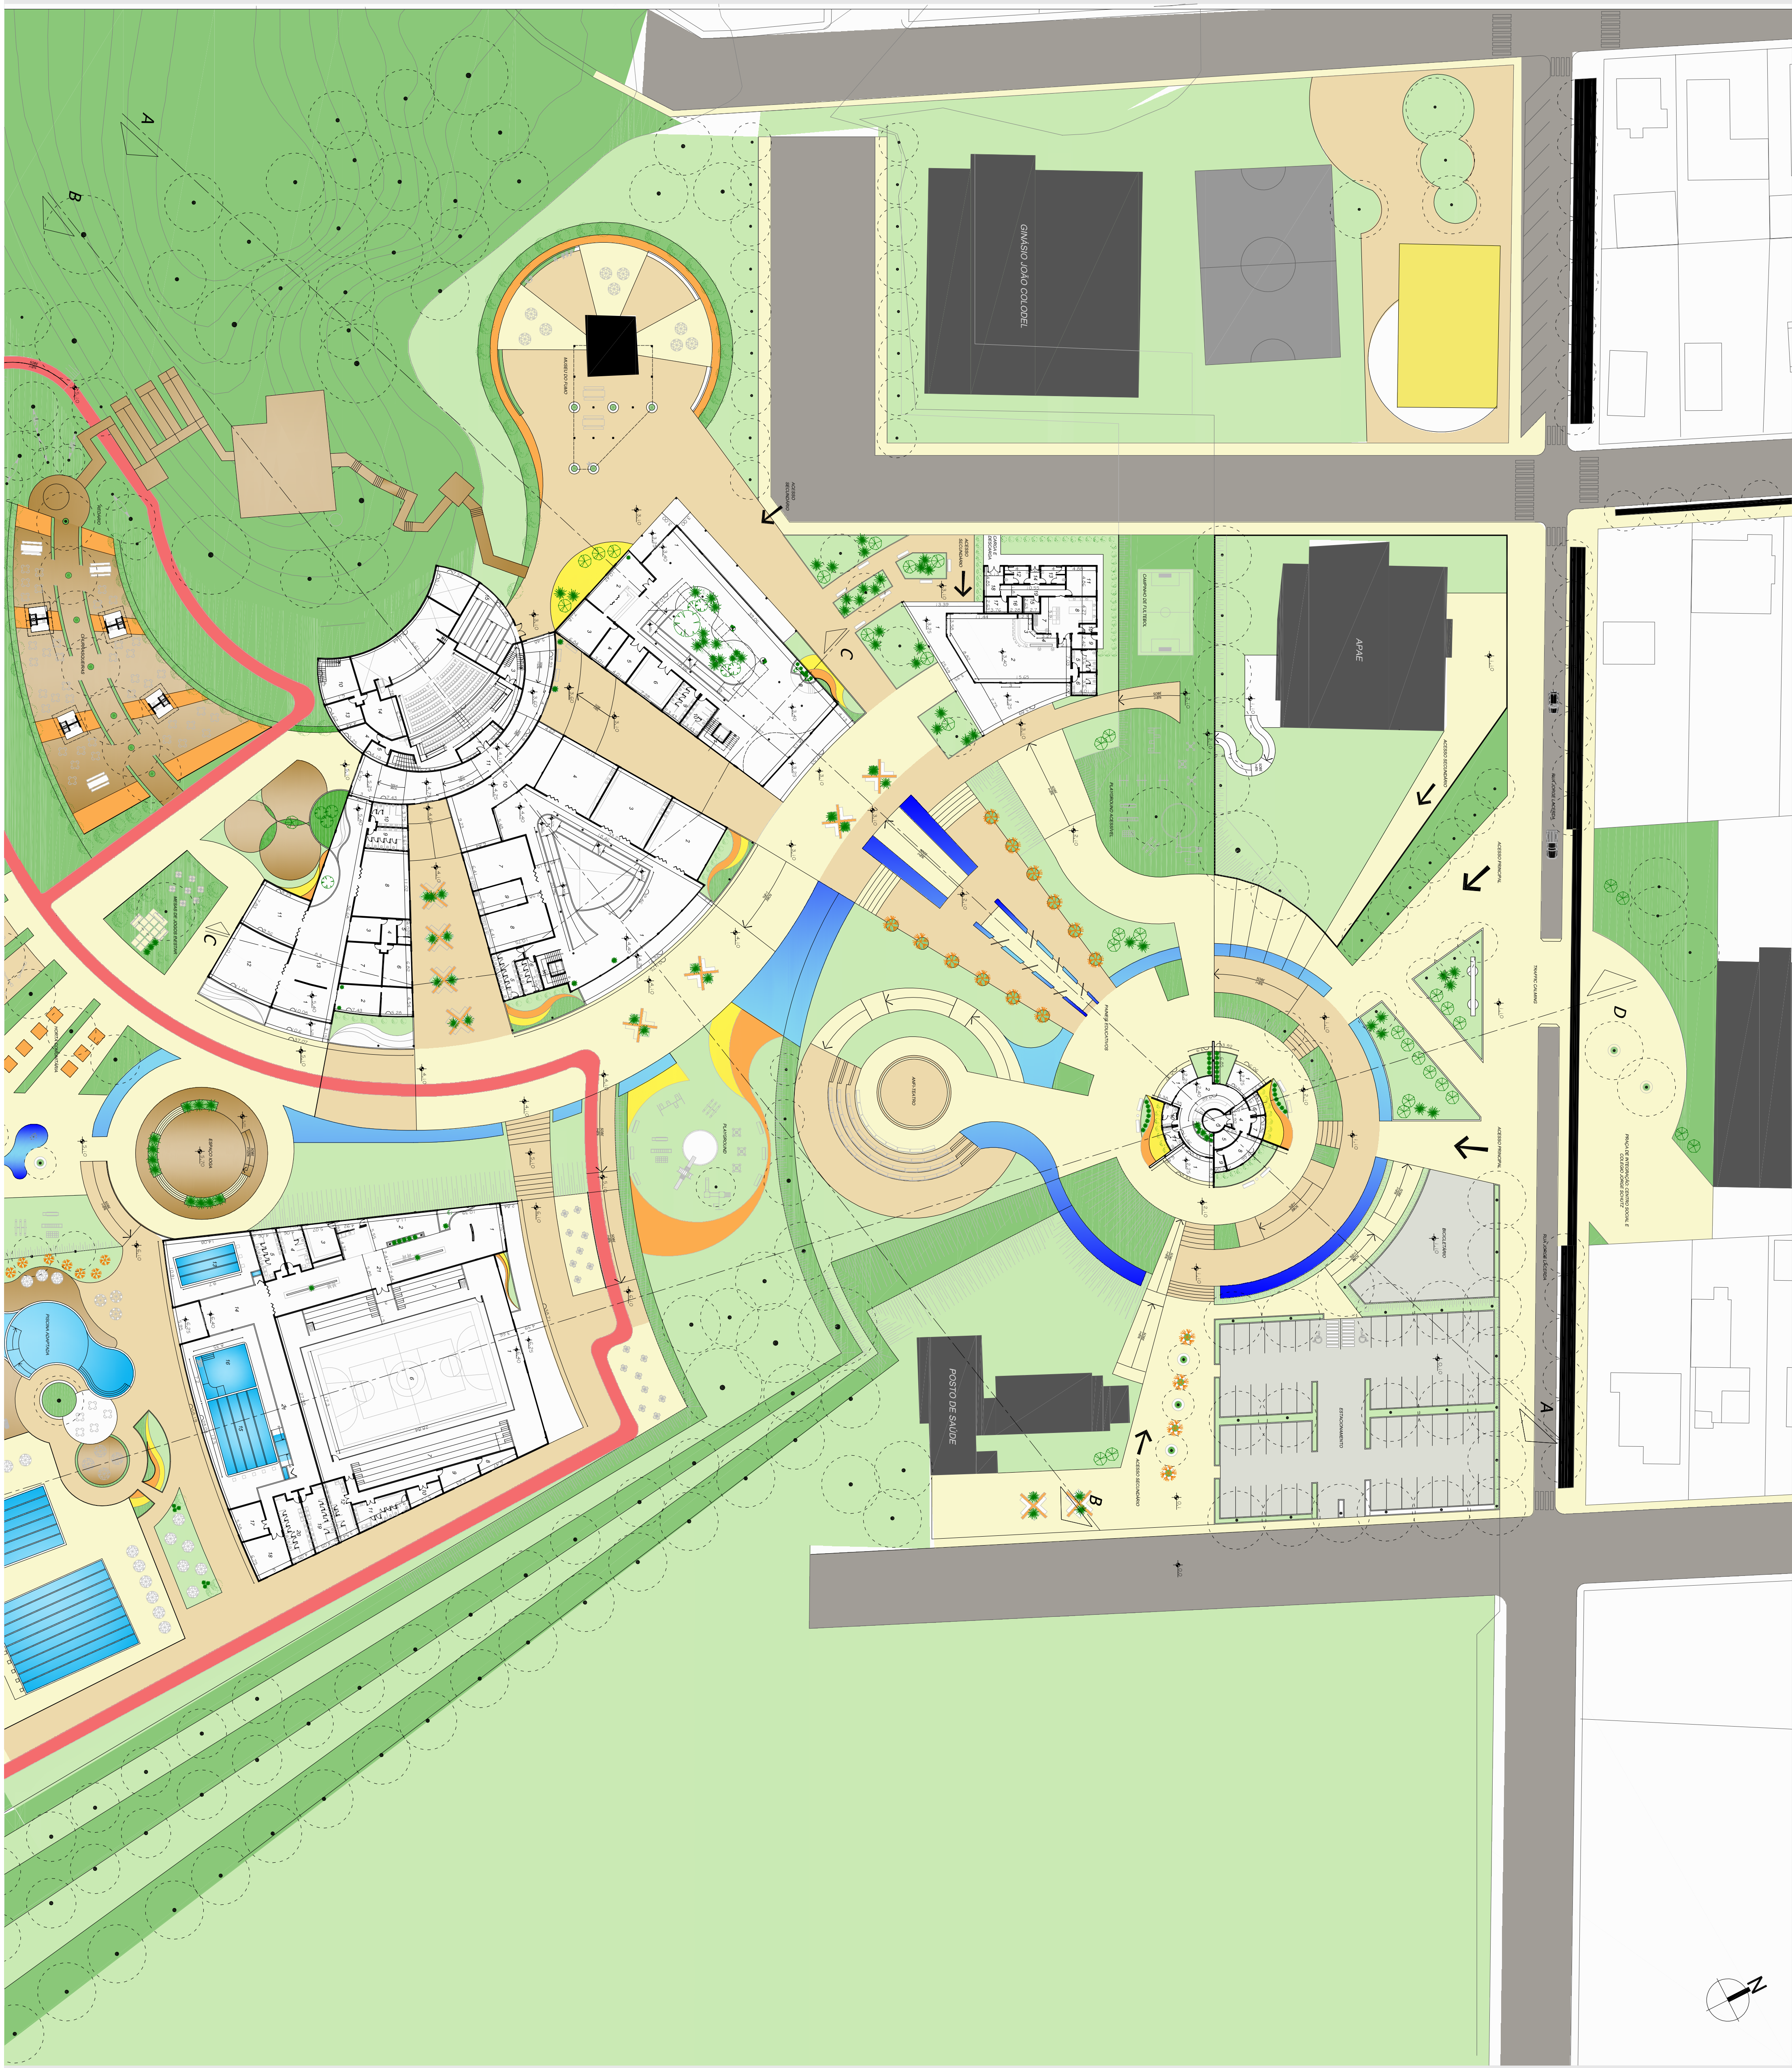







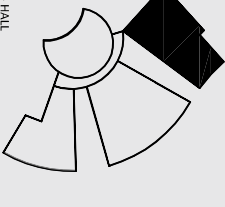



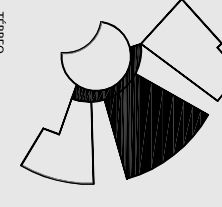


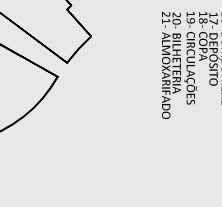


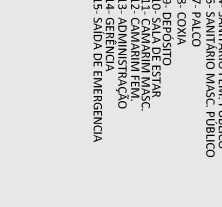




