



Bloco cultural e de lazer

TÉRREO

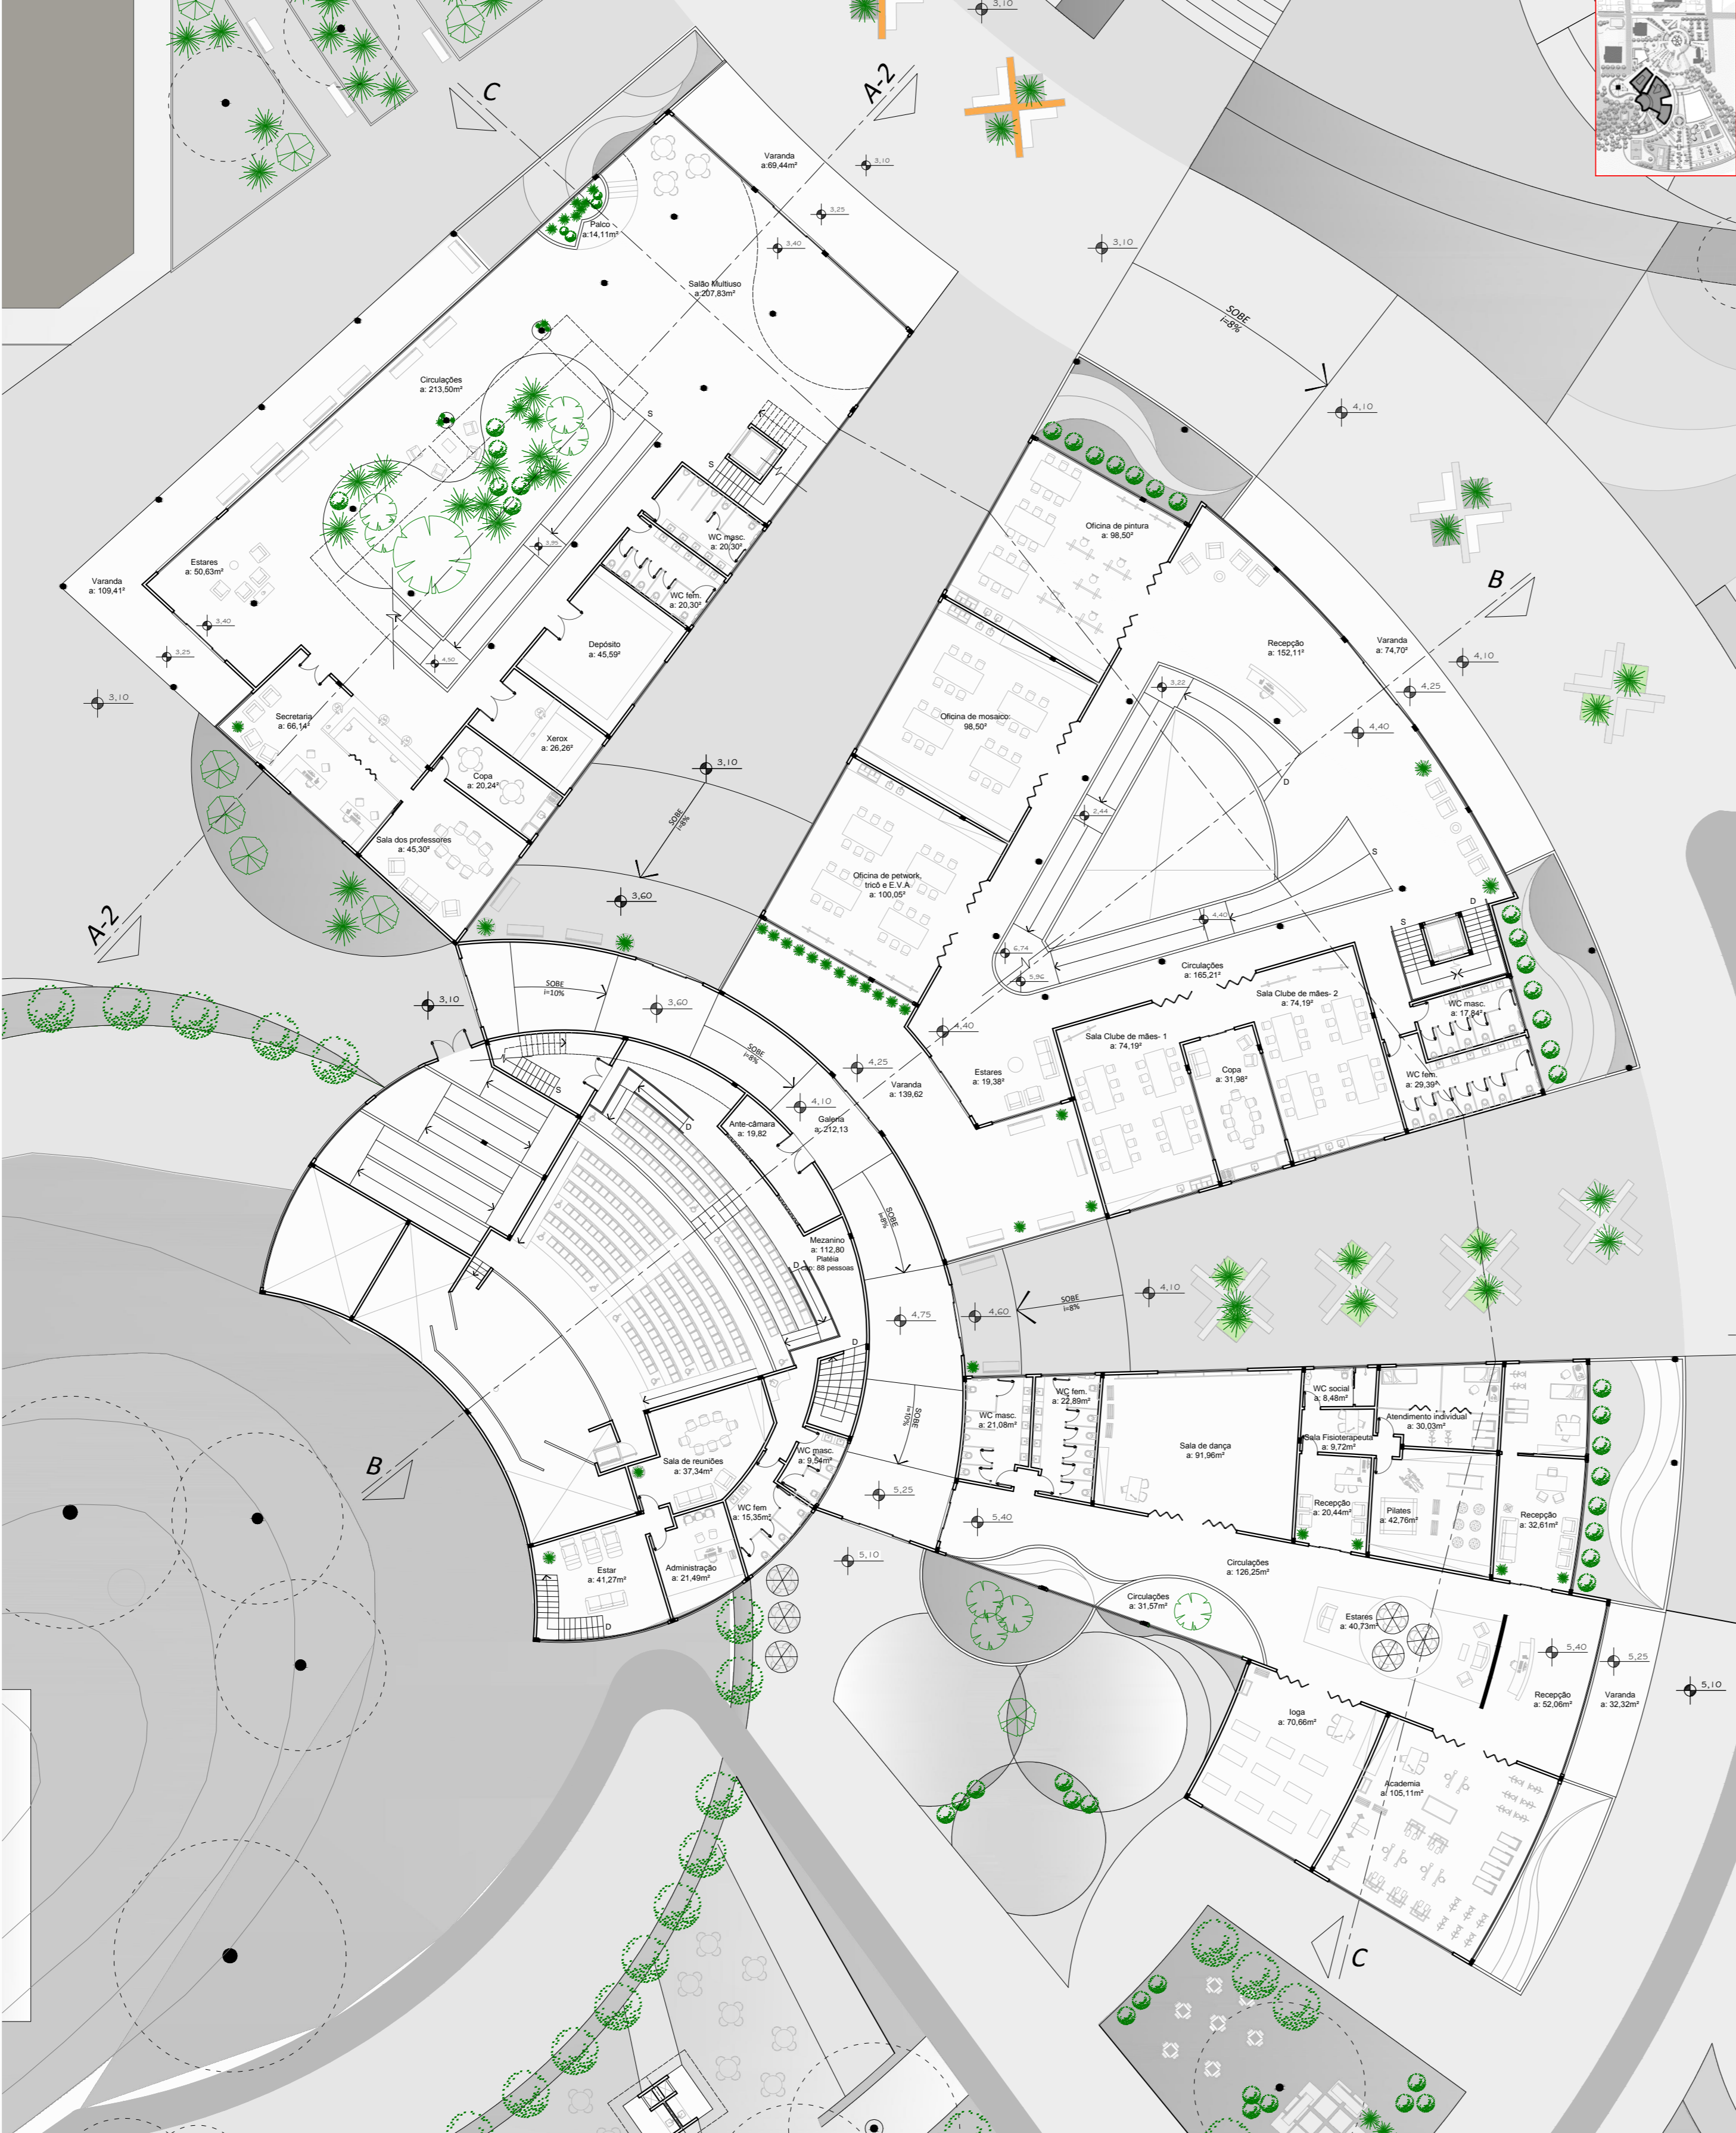

ESC: 1 / 250

PRIMEIRO PAVIMENTO

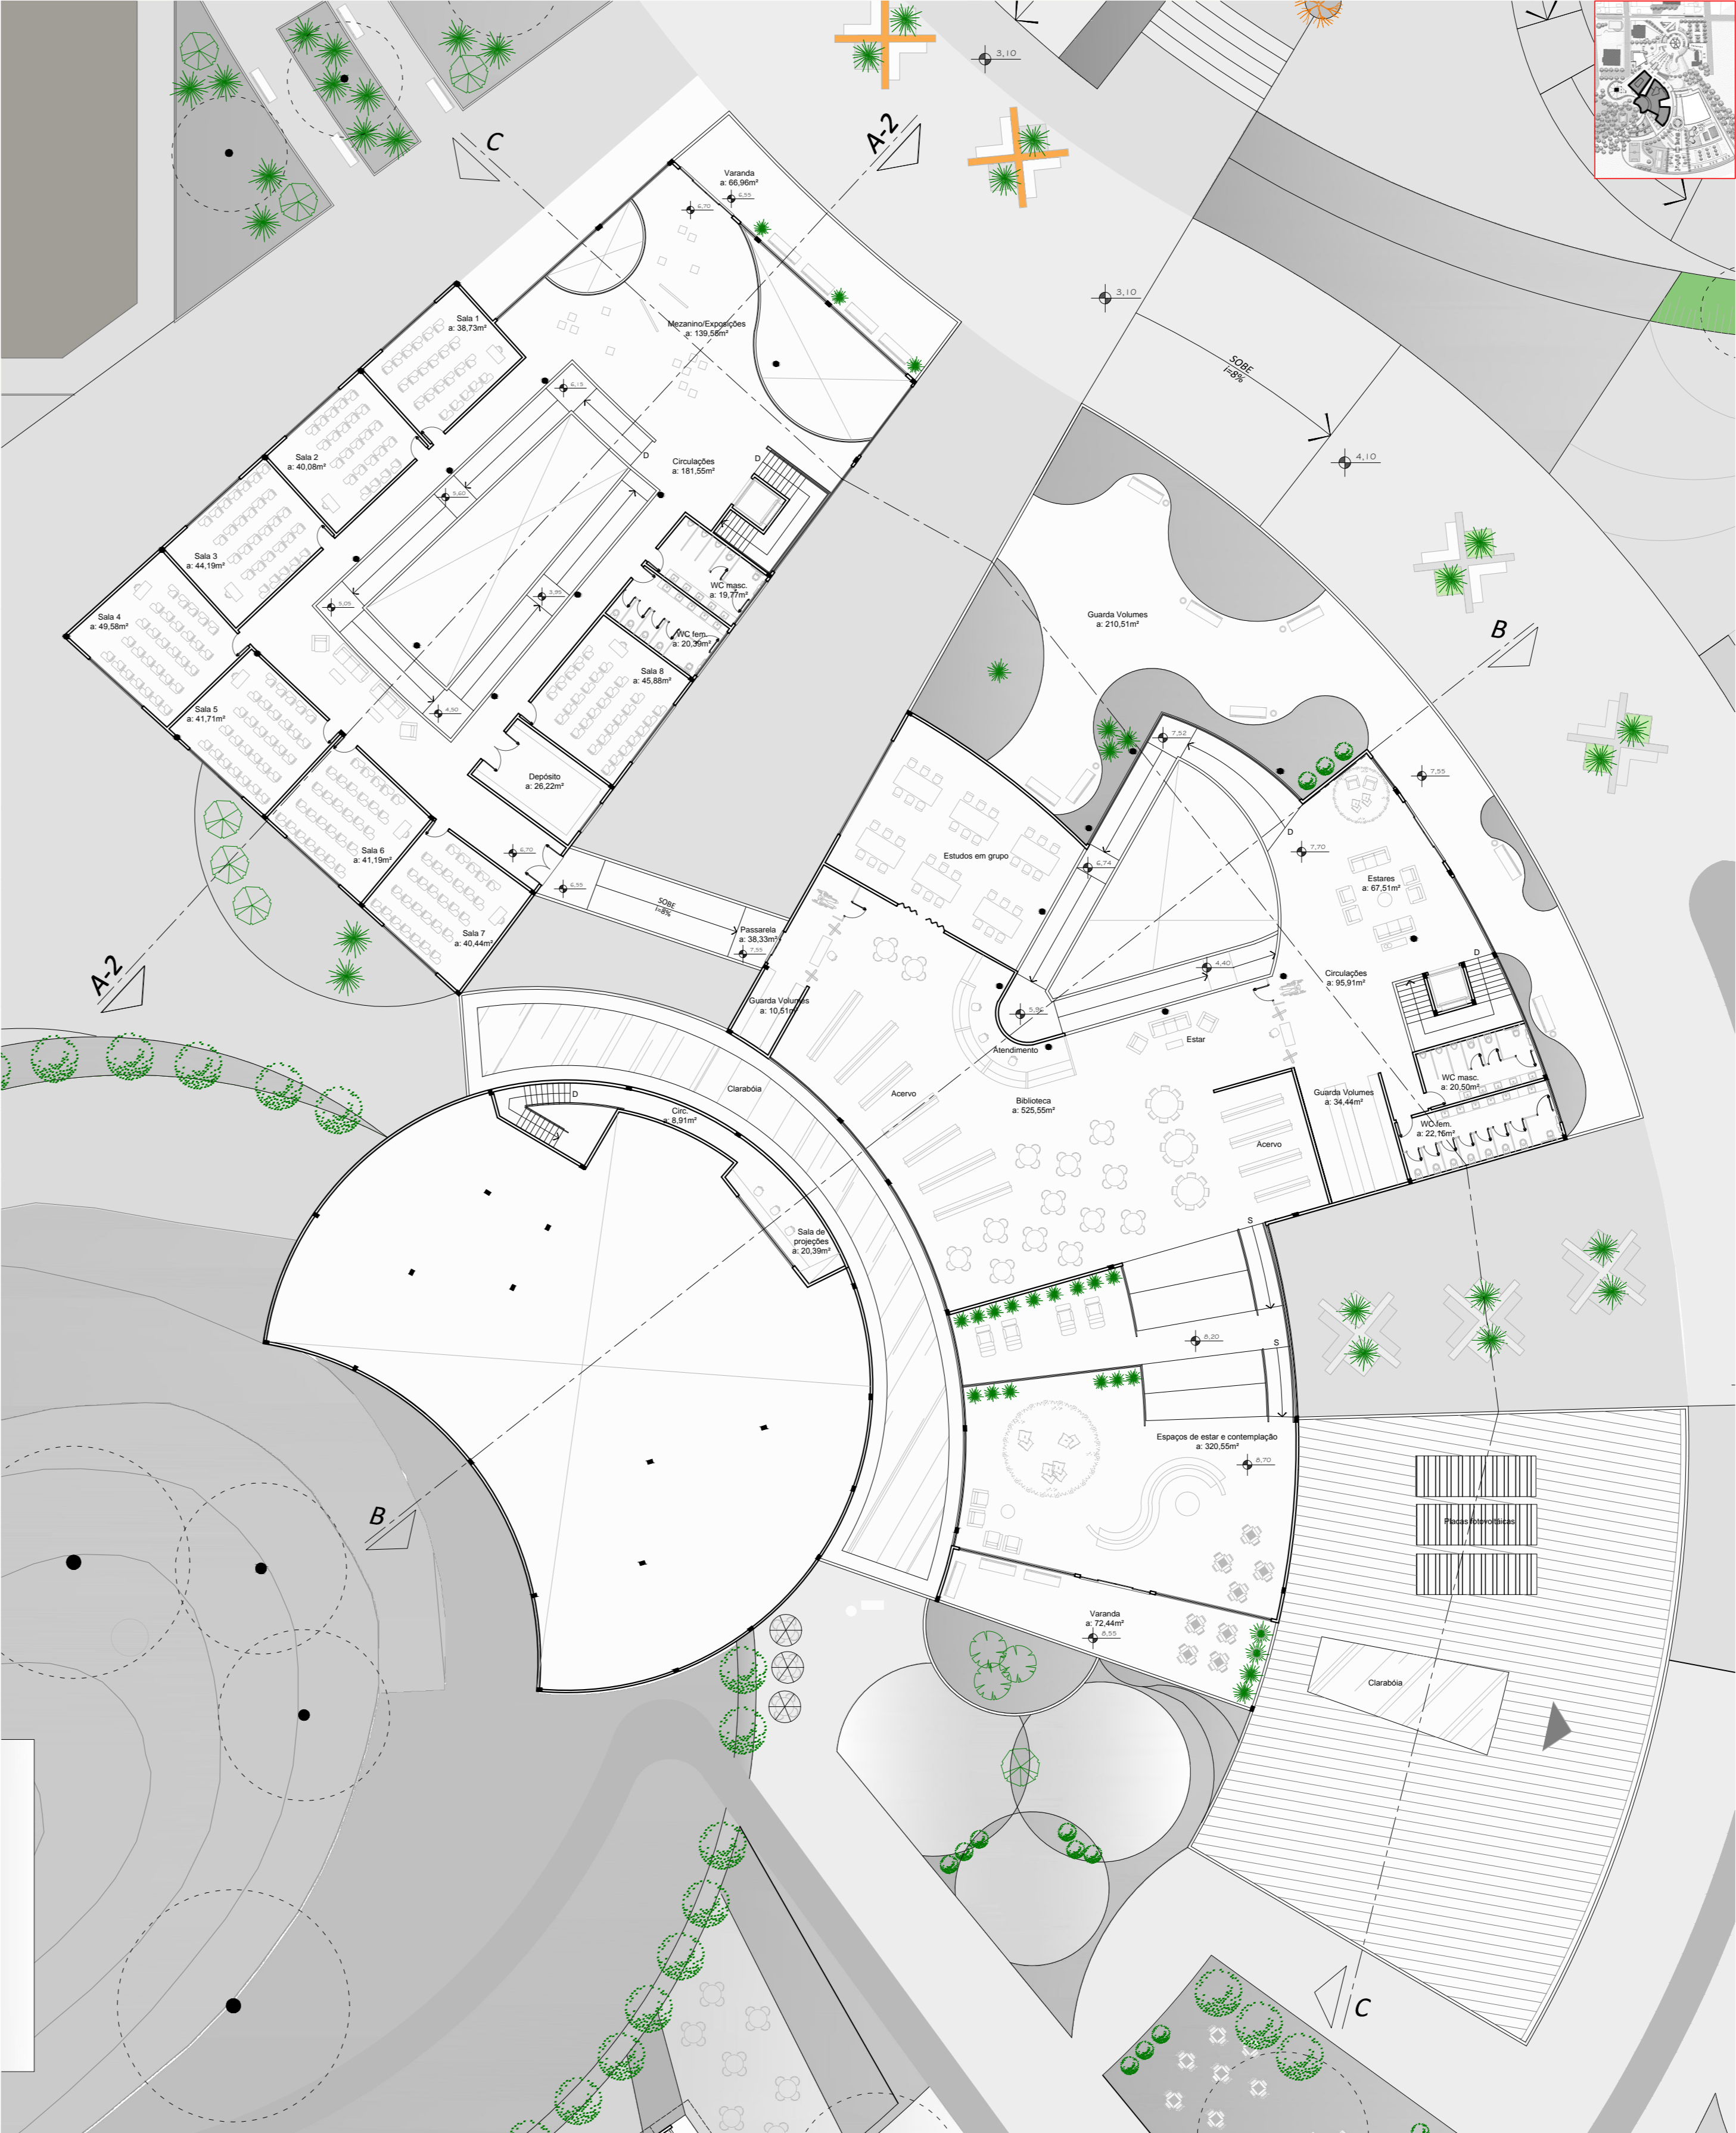


ESC: 1 / 250

SUBSOLO



Corte do bloco cultural - corte A-2

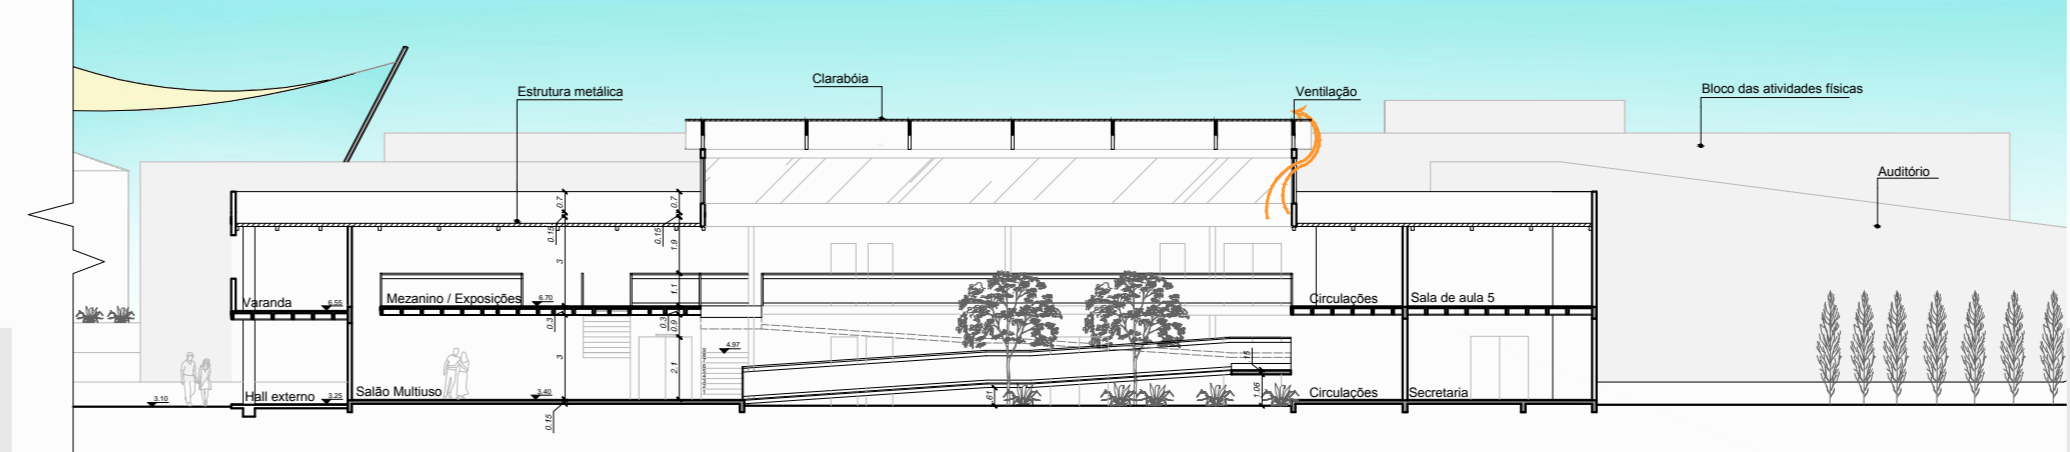

ESC: 1 / 250