


PLANTA BAIXA SEGUNDO PAVTO
esc.: 1/100

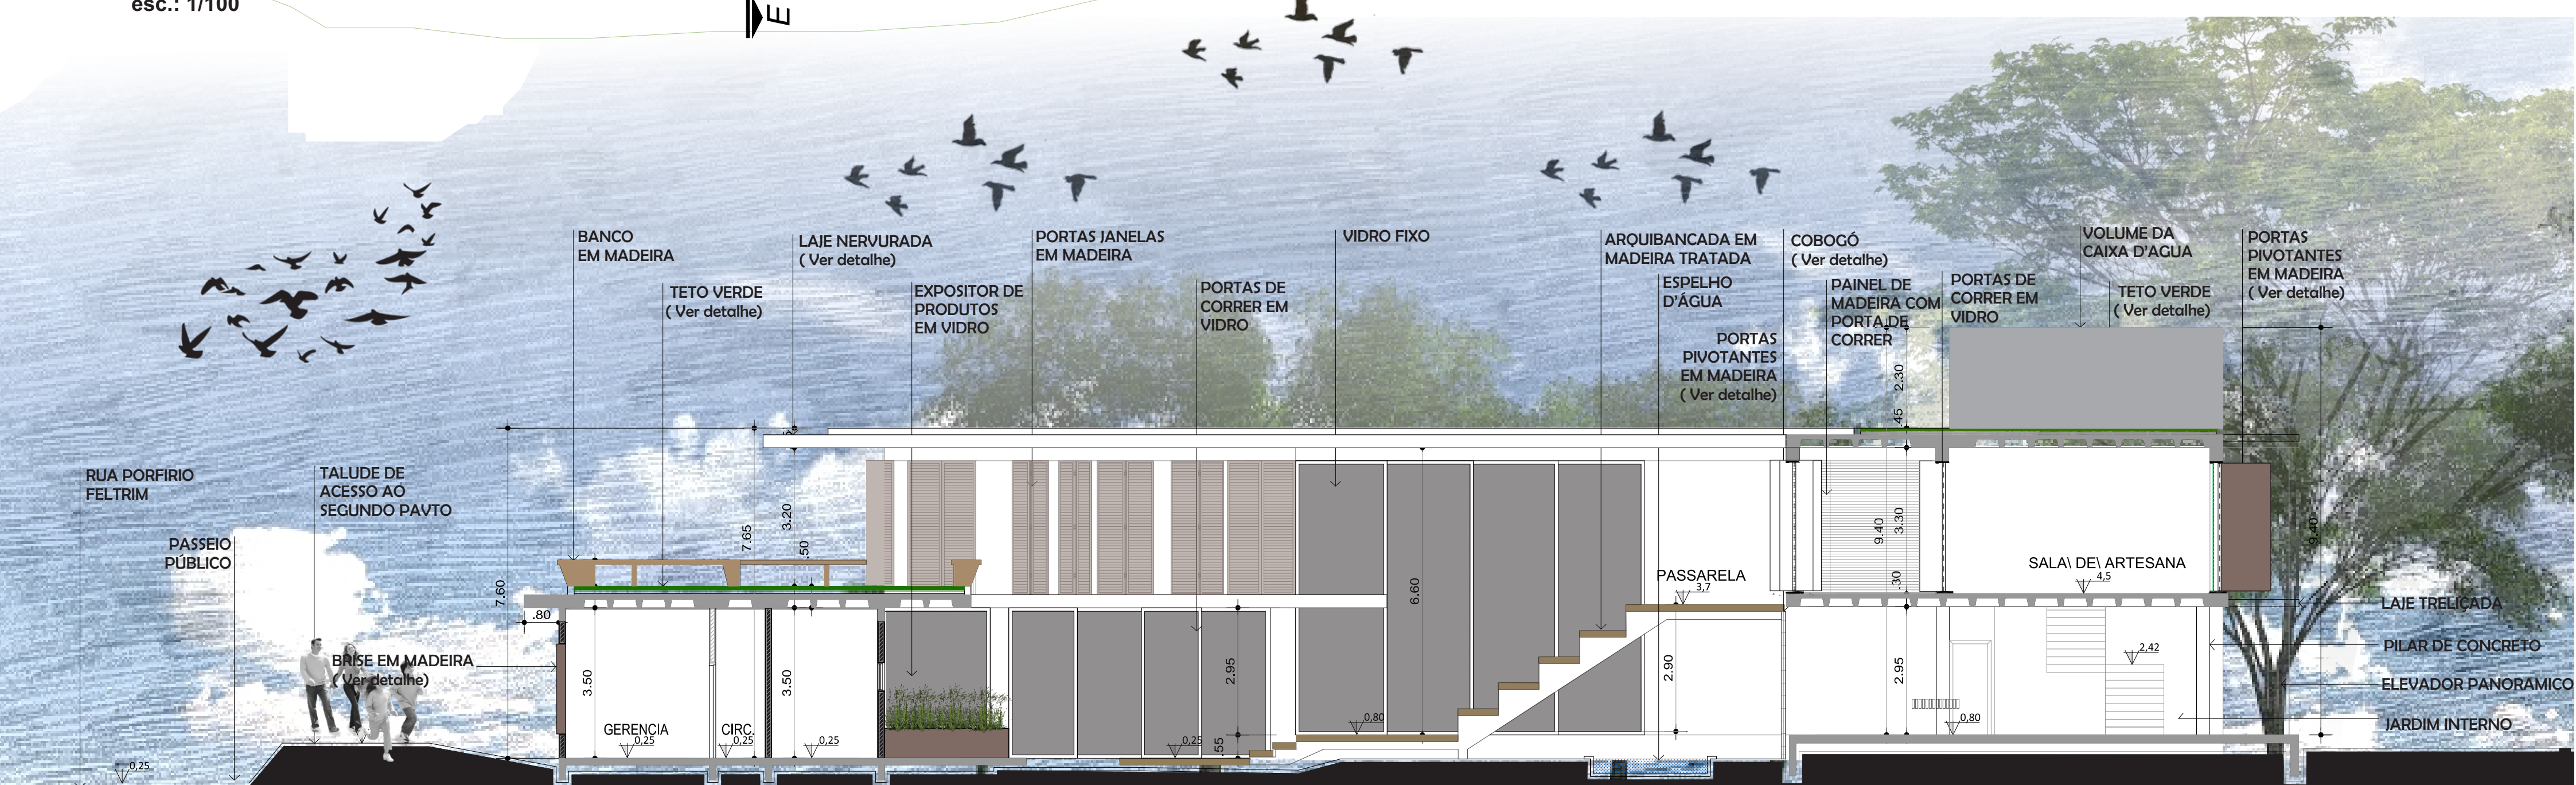

CORTE BB'
esc.: 1/100