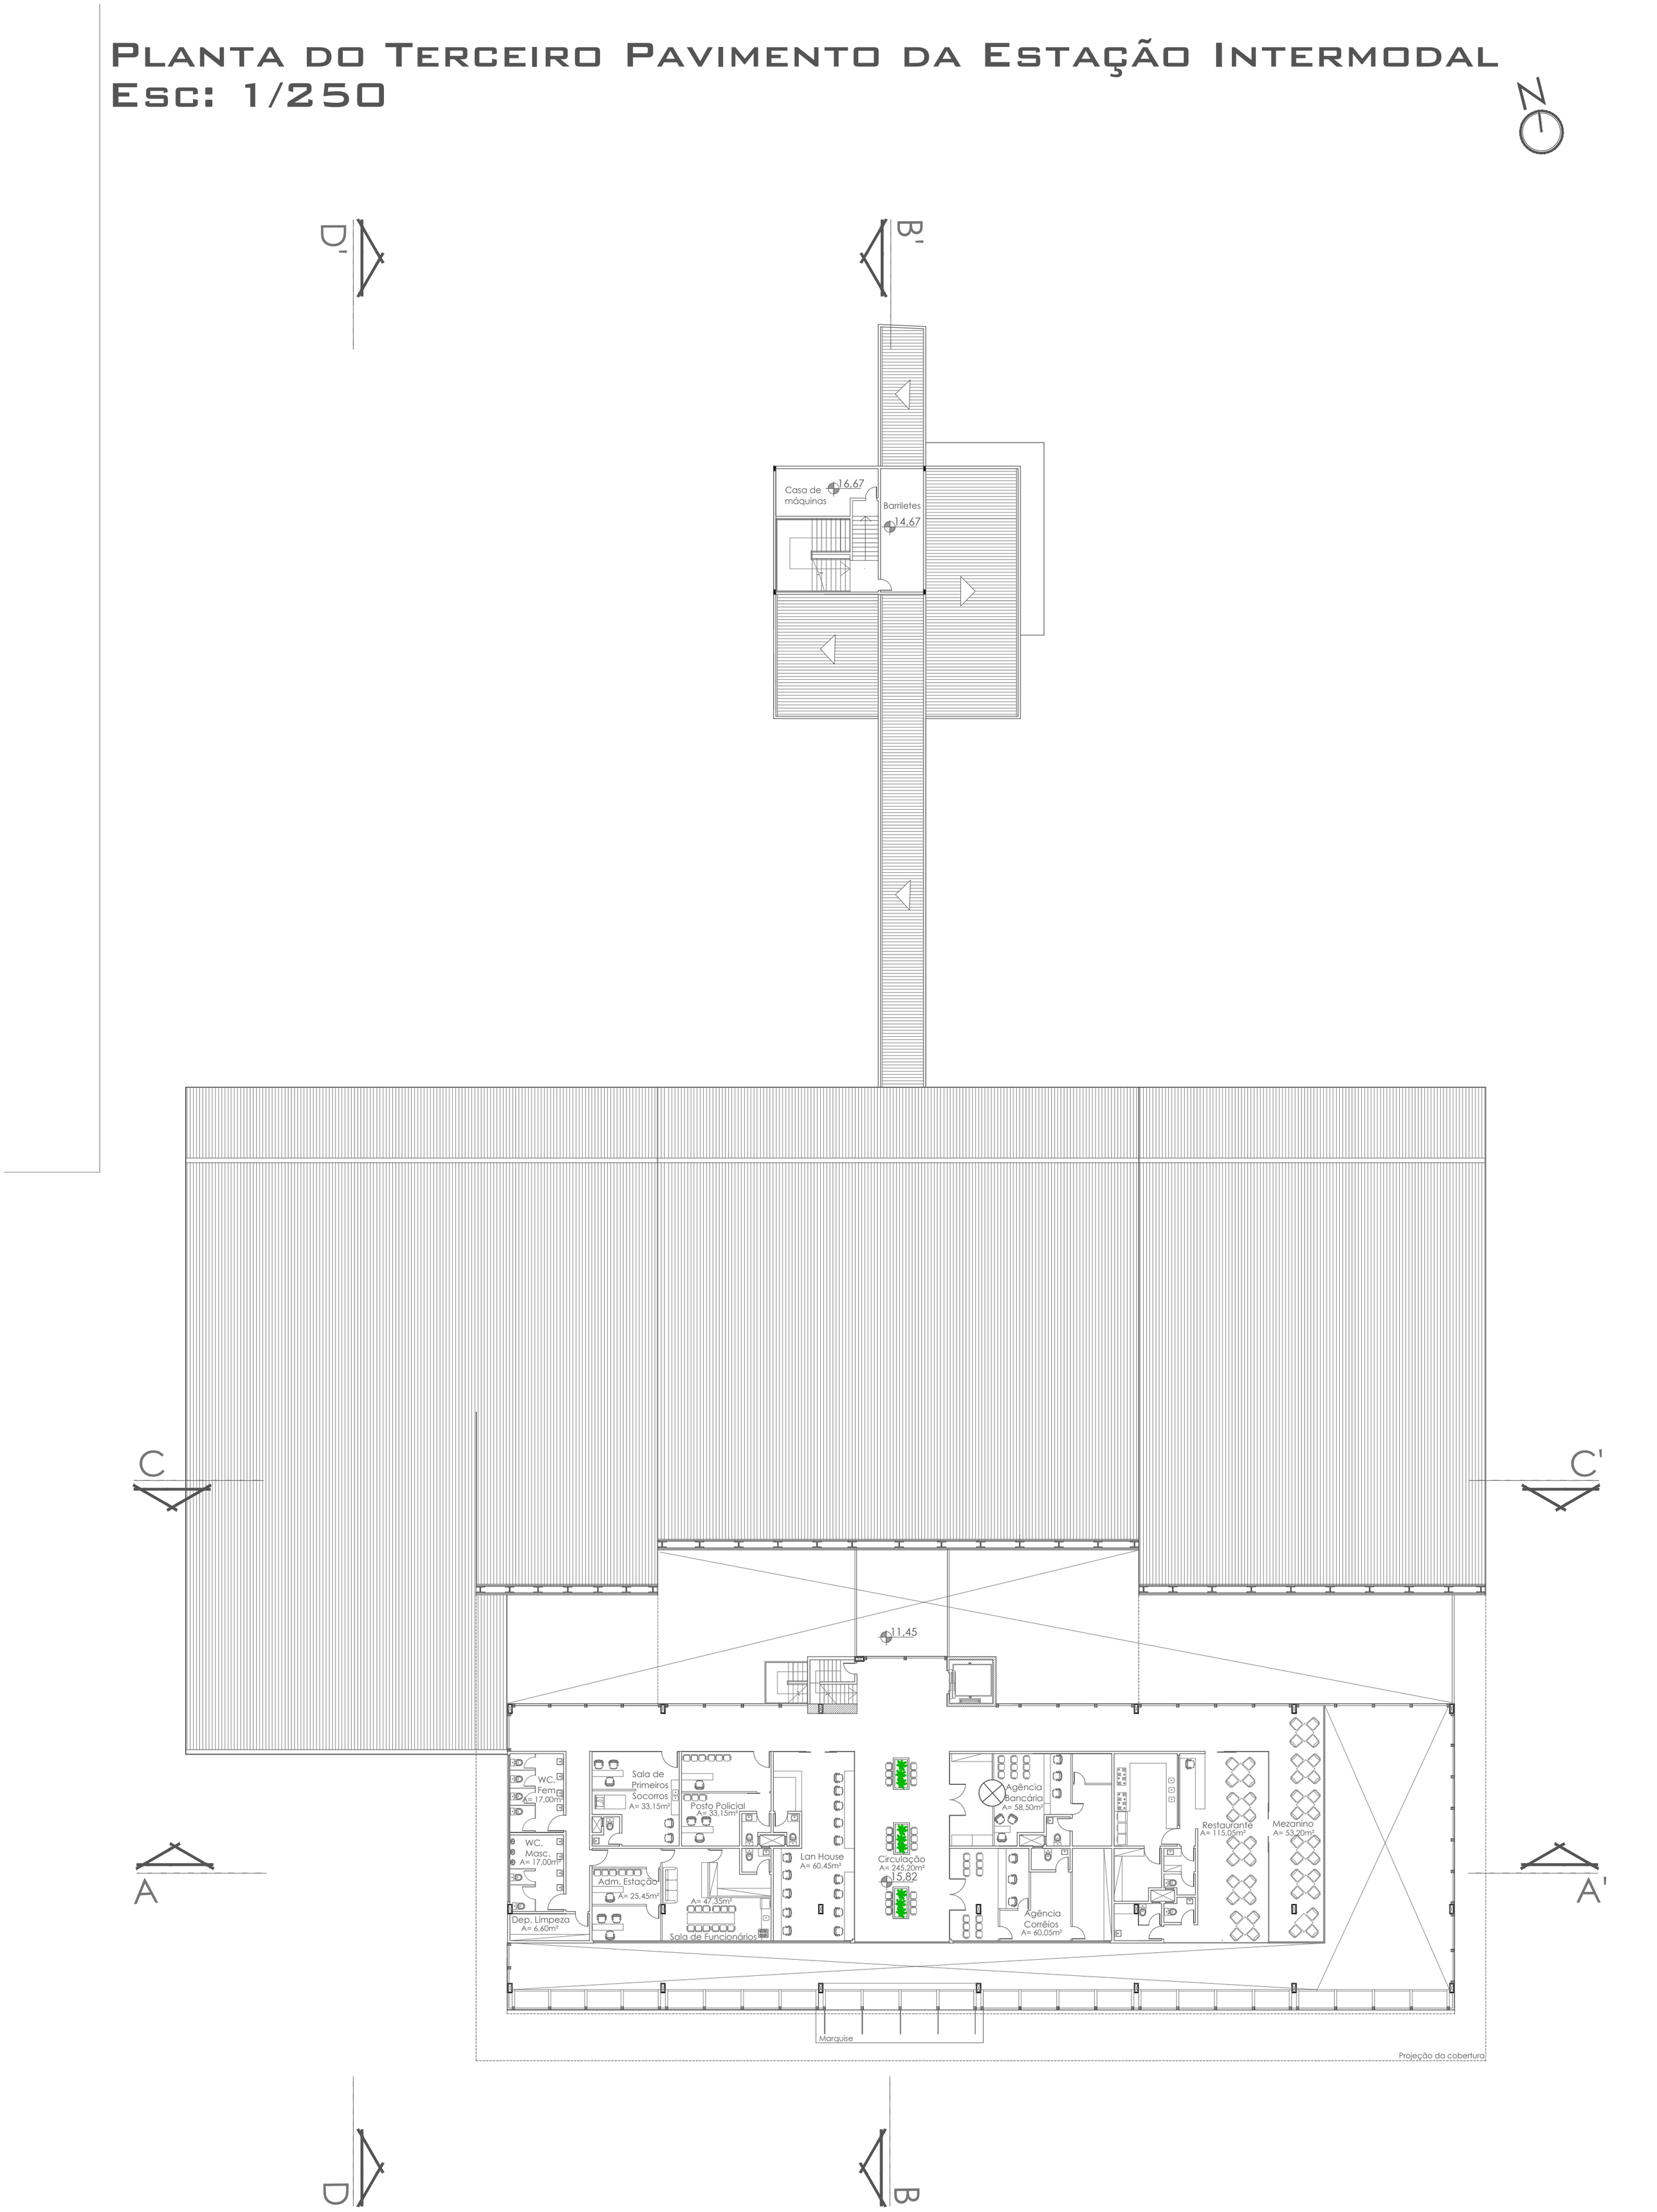Planta do Terceiro Pavimento da Estação Intermodal
Esc: 1/250