
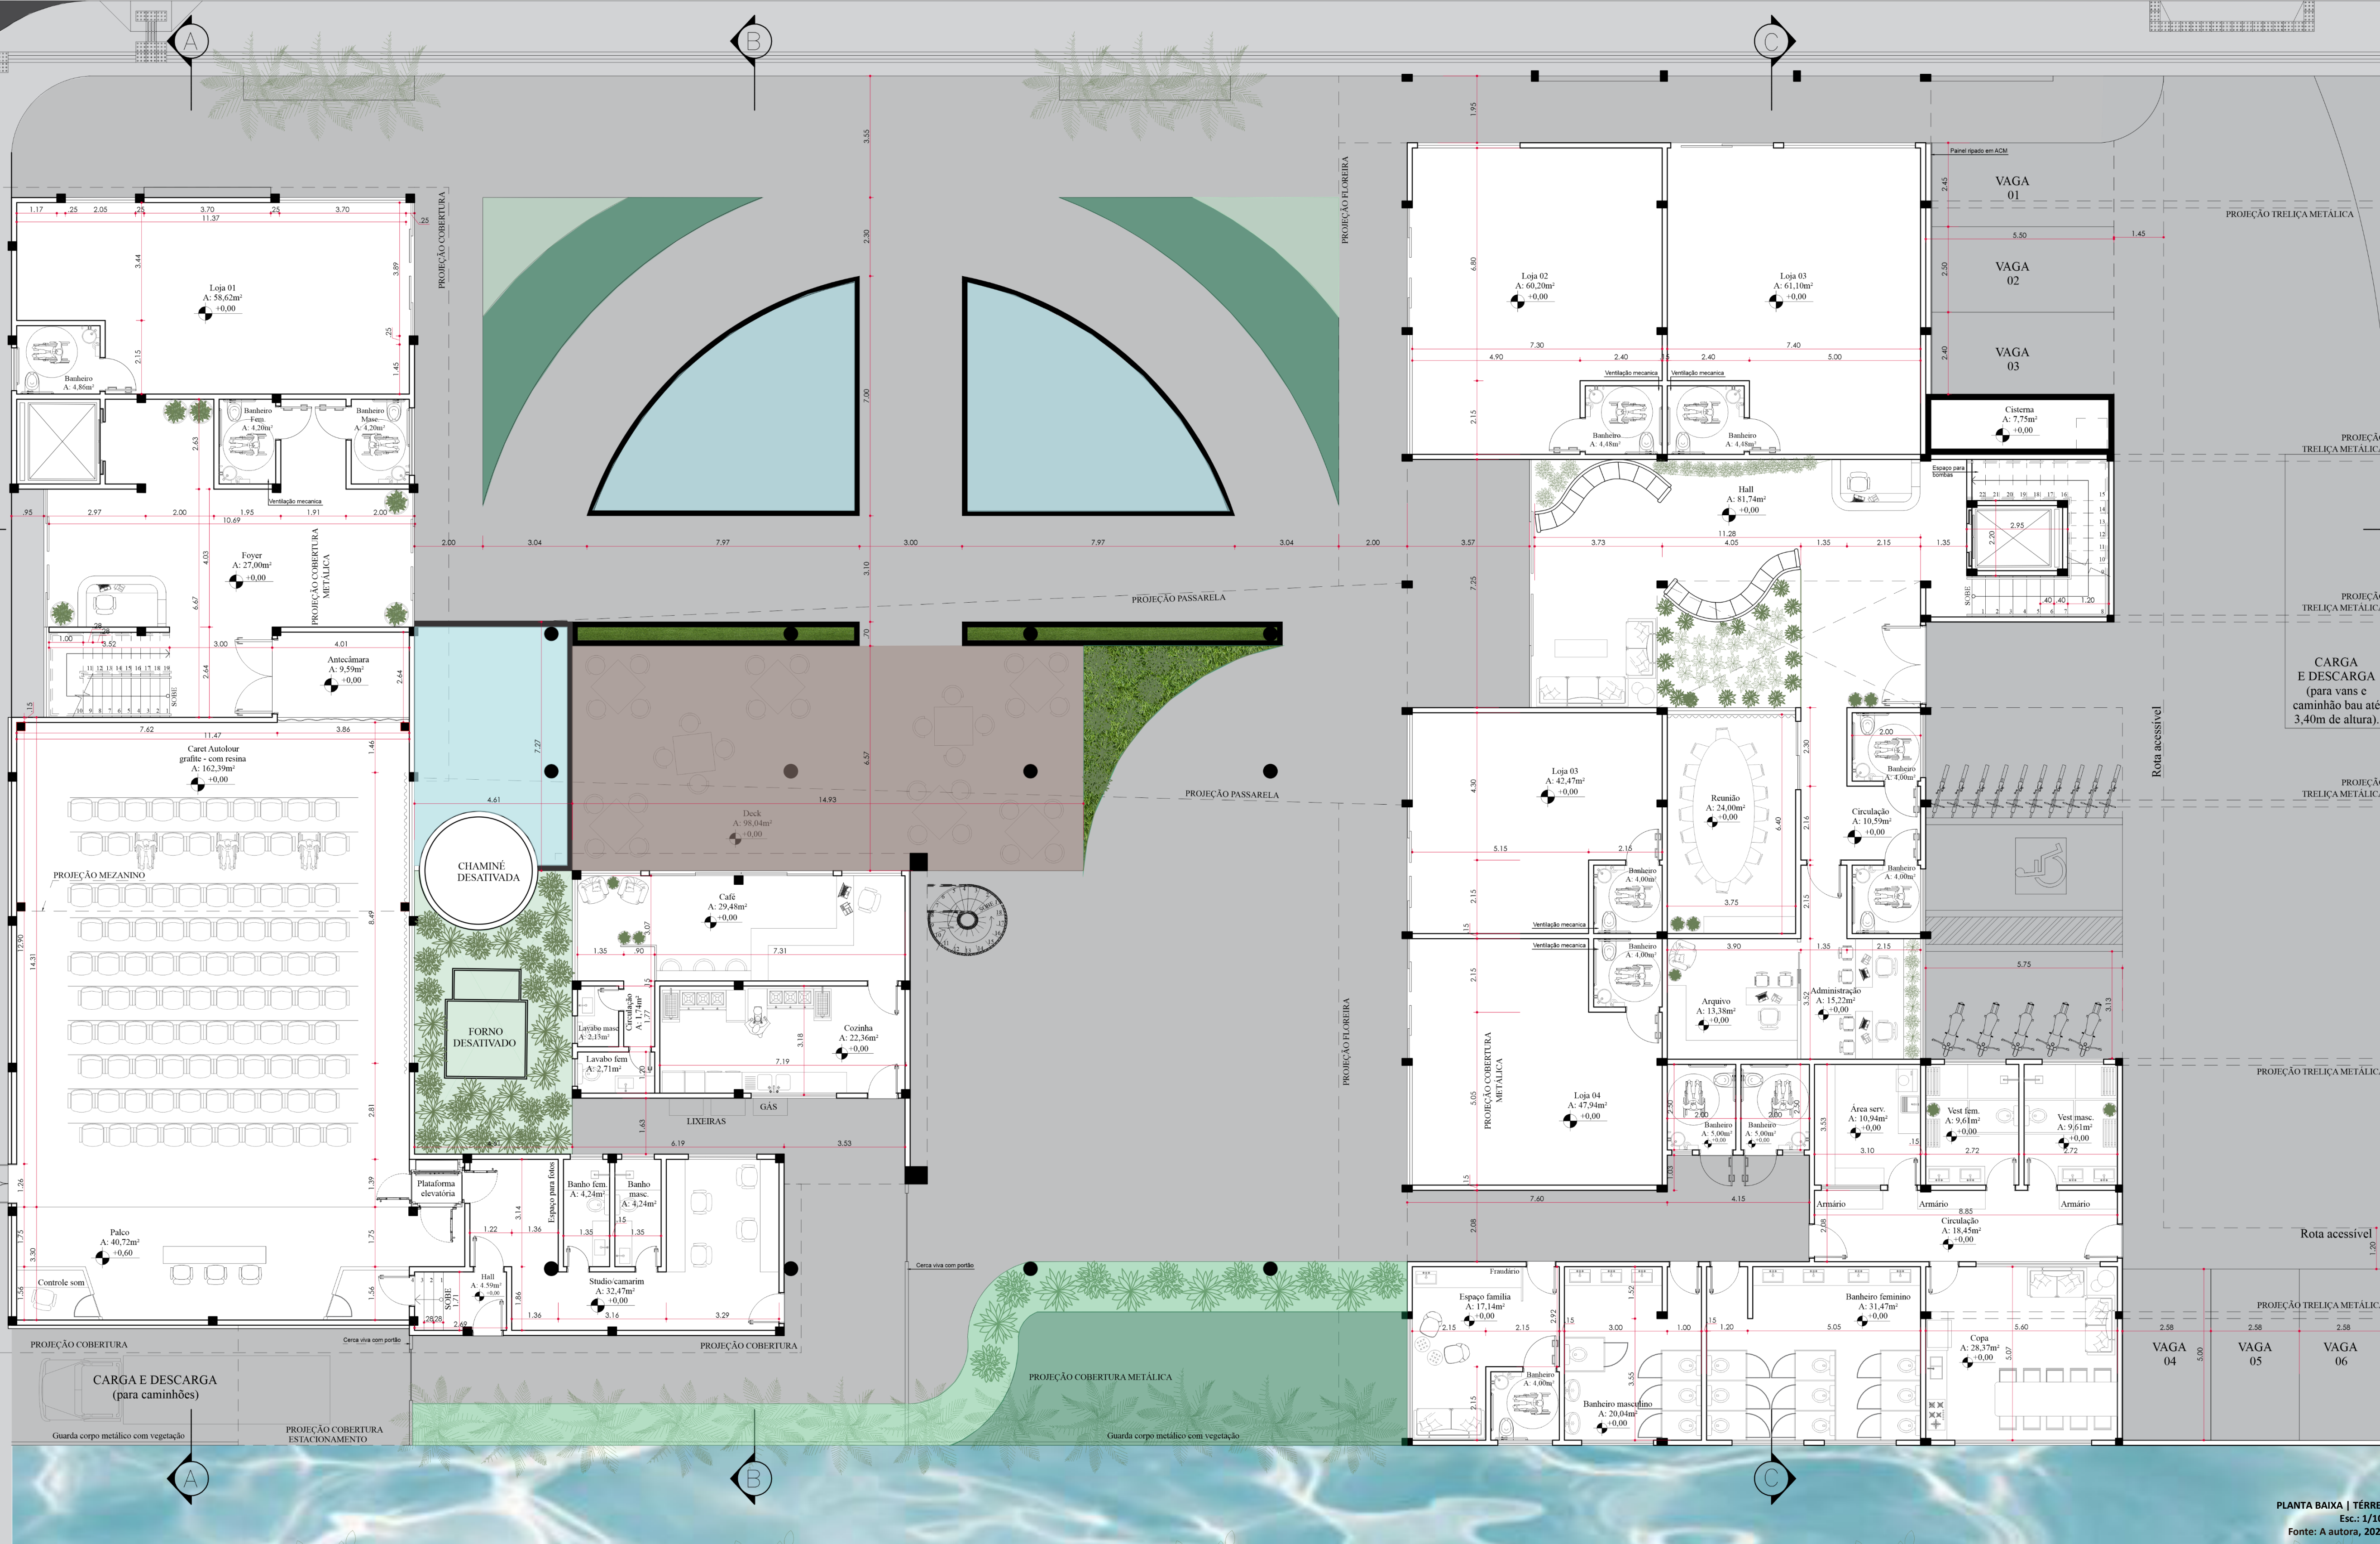


# Planta baixa | TÉRRO

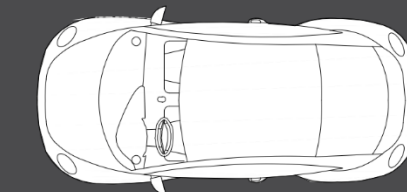

QUADRO DE ÁREAS	
Bloco 1	504,48 m²
Bloco 2	622,38 m²
Áreas verdes	171,41 m²
Espelho d'água	103,33 m²
Concregrama/circulações	1.245,10 m²
Deck – madeira plástica	98,04 m²


## Análises projetuais

### Setorização geral


### Acessos e fluxos

### Publico x Privado

### Paisagismo

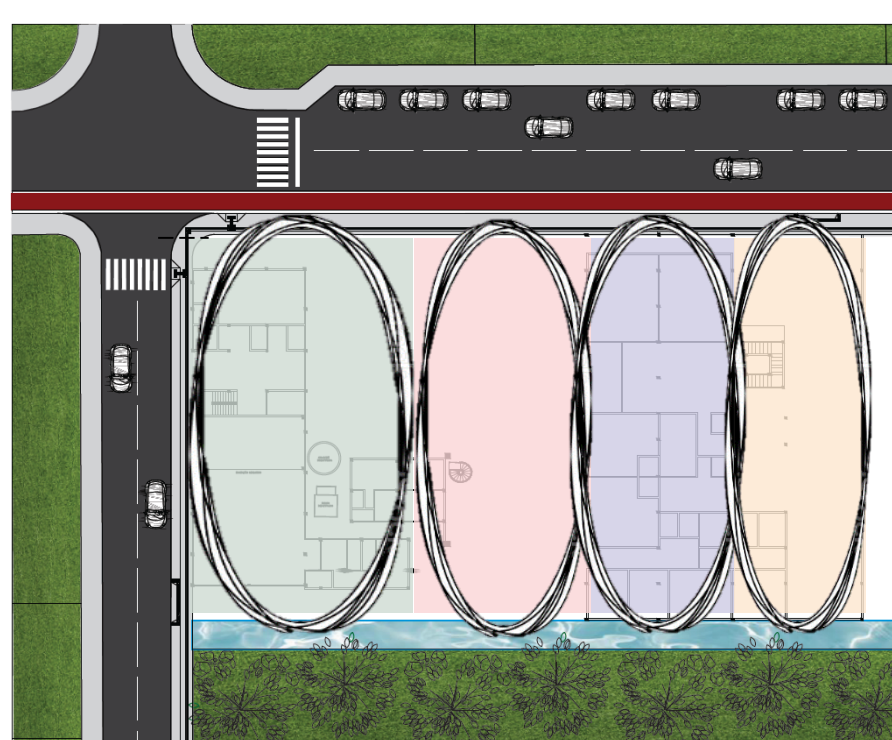


SETORIZAÇÃO GERAL  
Esc.: Sem escala  
Fonte: A autora, 2021.

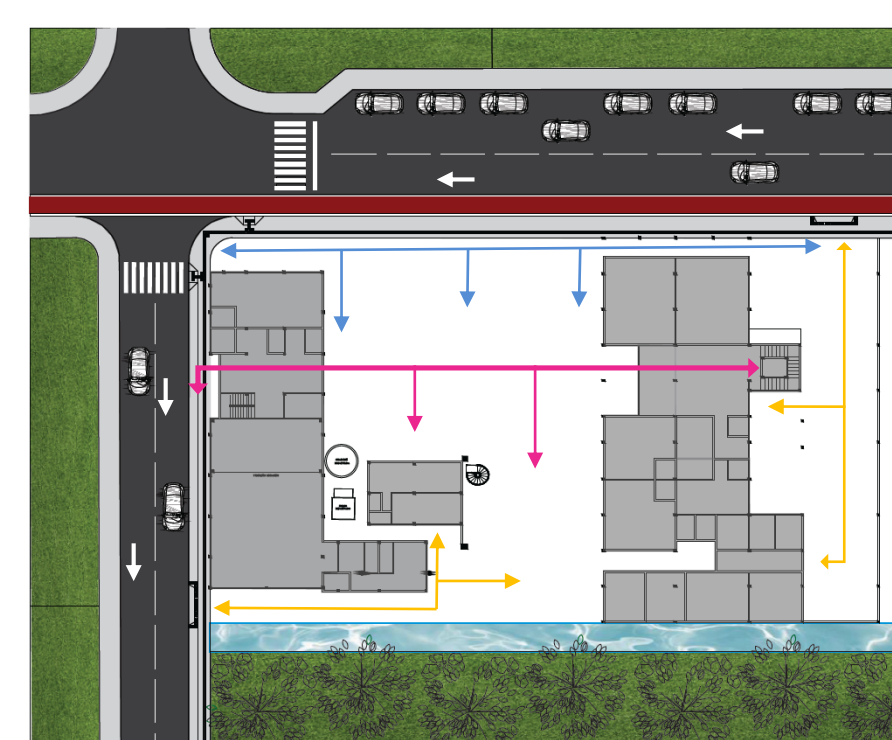

ACESSOS E FLUXOS  
Esc.: Sem escala  
Fonte: A autora, 2022.



PÚBLICO X PRIVADO  
Esc.: Sem escala  
Fonte: A autora, 2022.

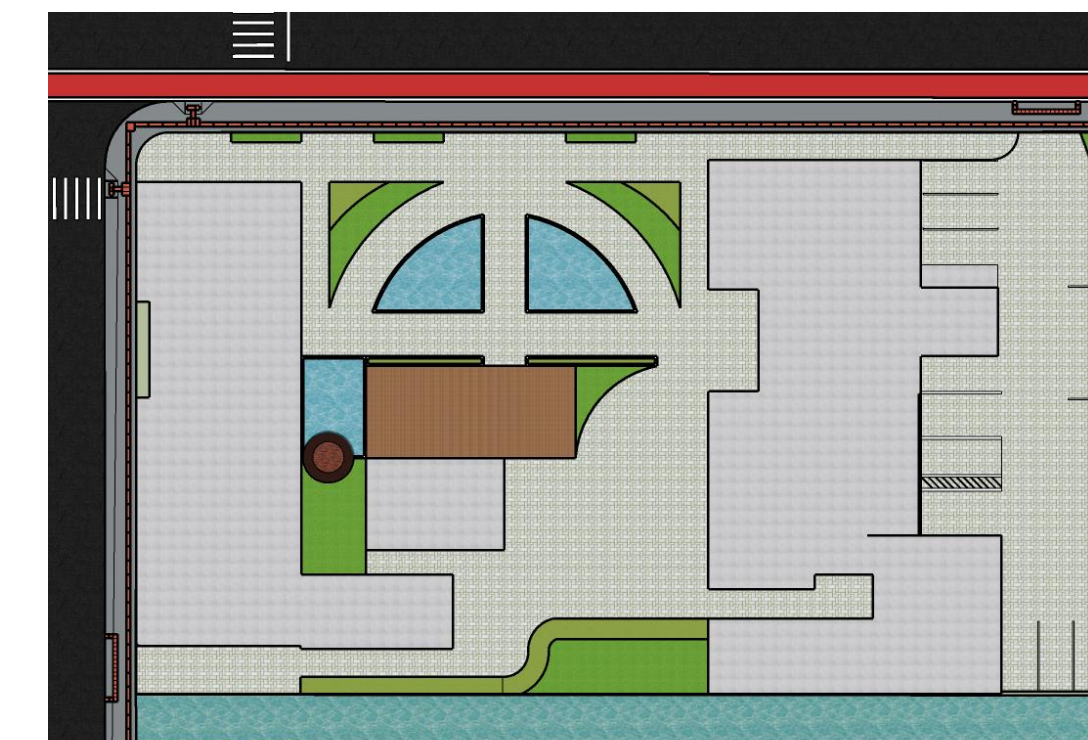

PAISAGISMO  
Esc.: 1/750  
Fonte: A autora, 2022.



PAISAGISMO  
Esc.: 1/750  
Fonte: A autora, 2022.