


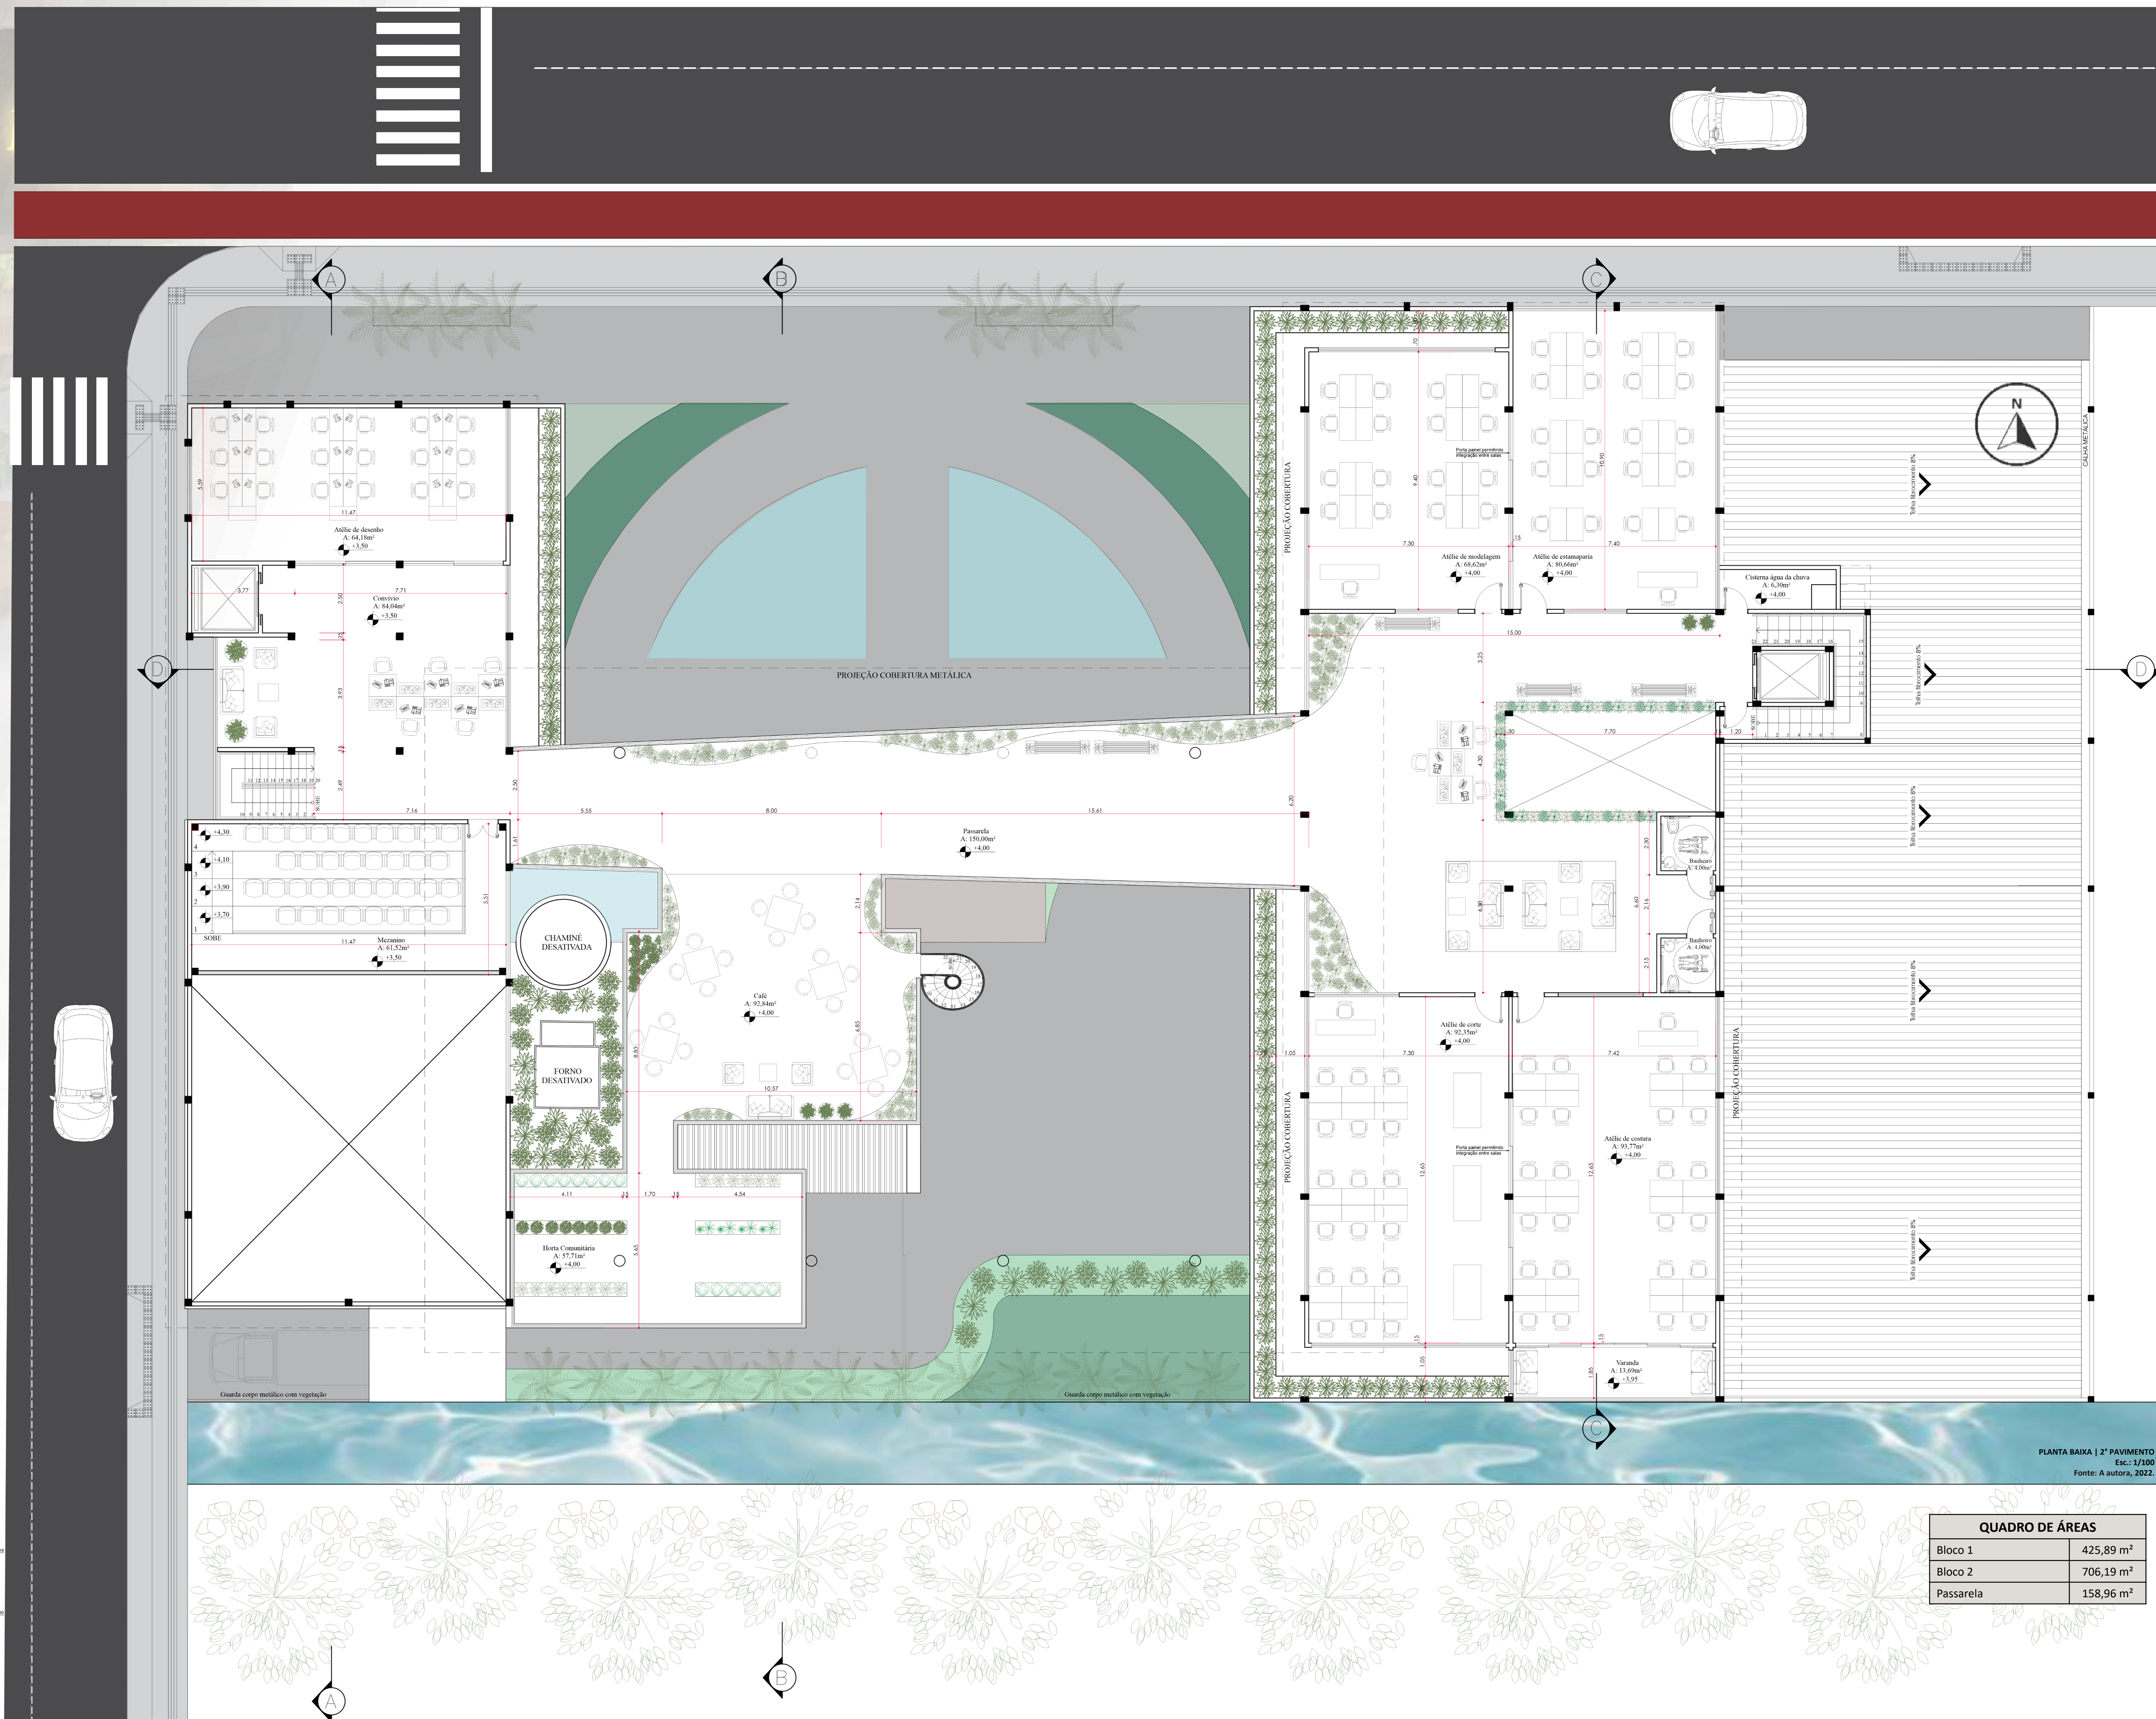

## Planta baixa | 2º PAVIMENTO



## RESERVATÓRIOS & CASA DE MÁQUINAS

