PLANTA PRIMEIRO PAVIMENTO esc. 1/200

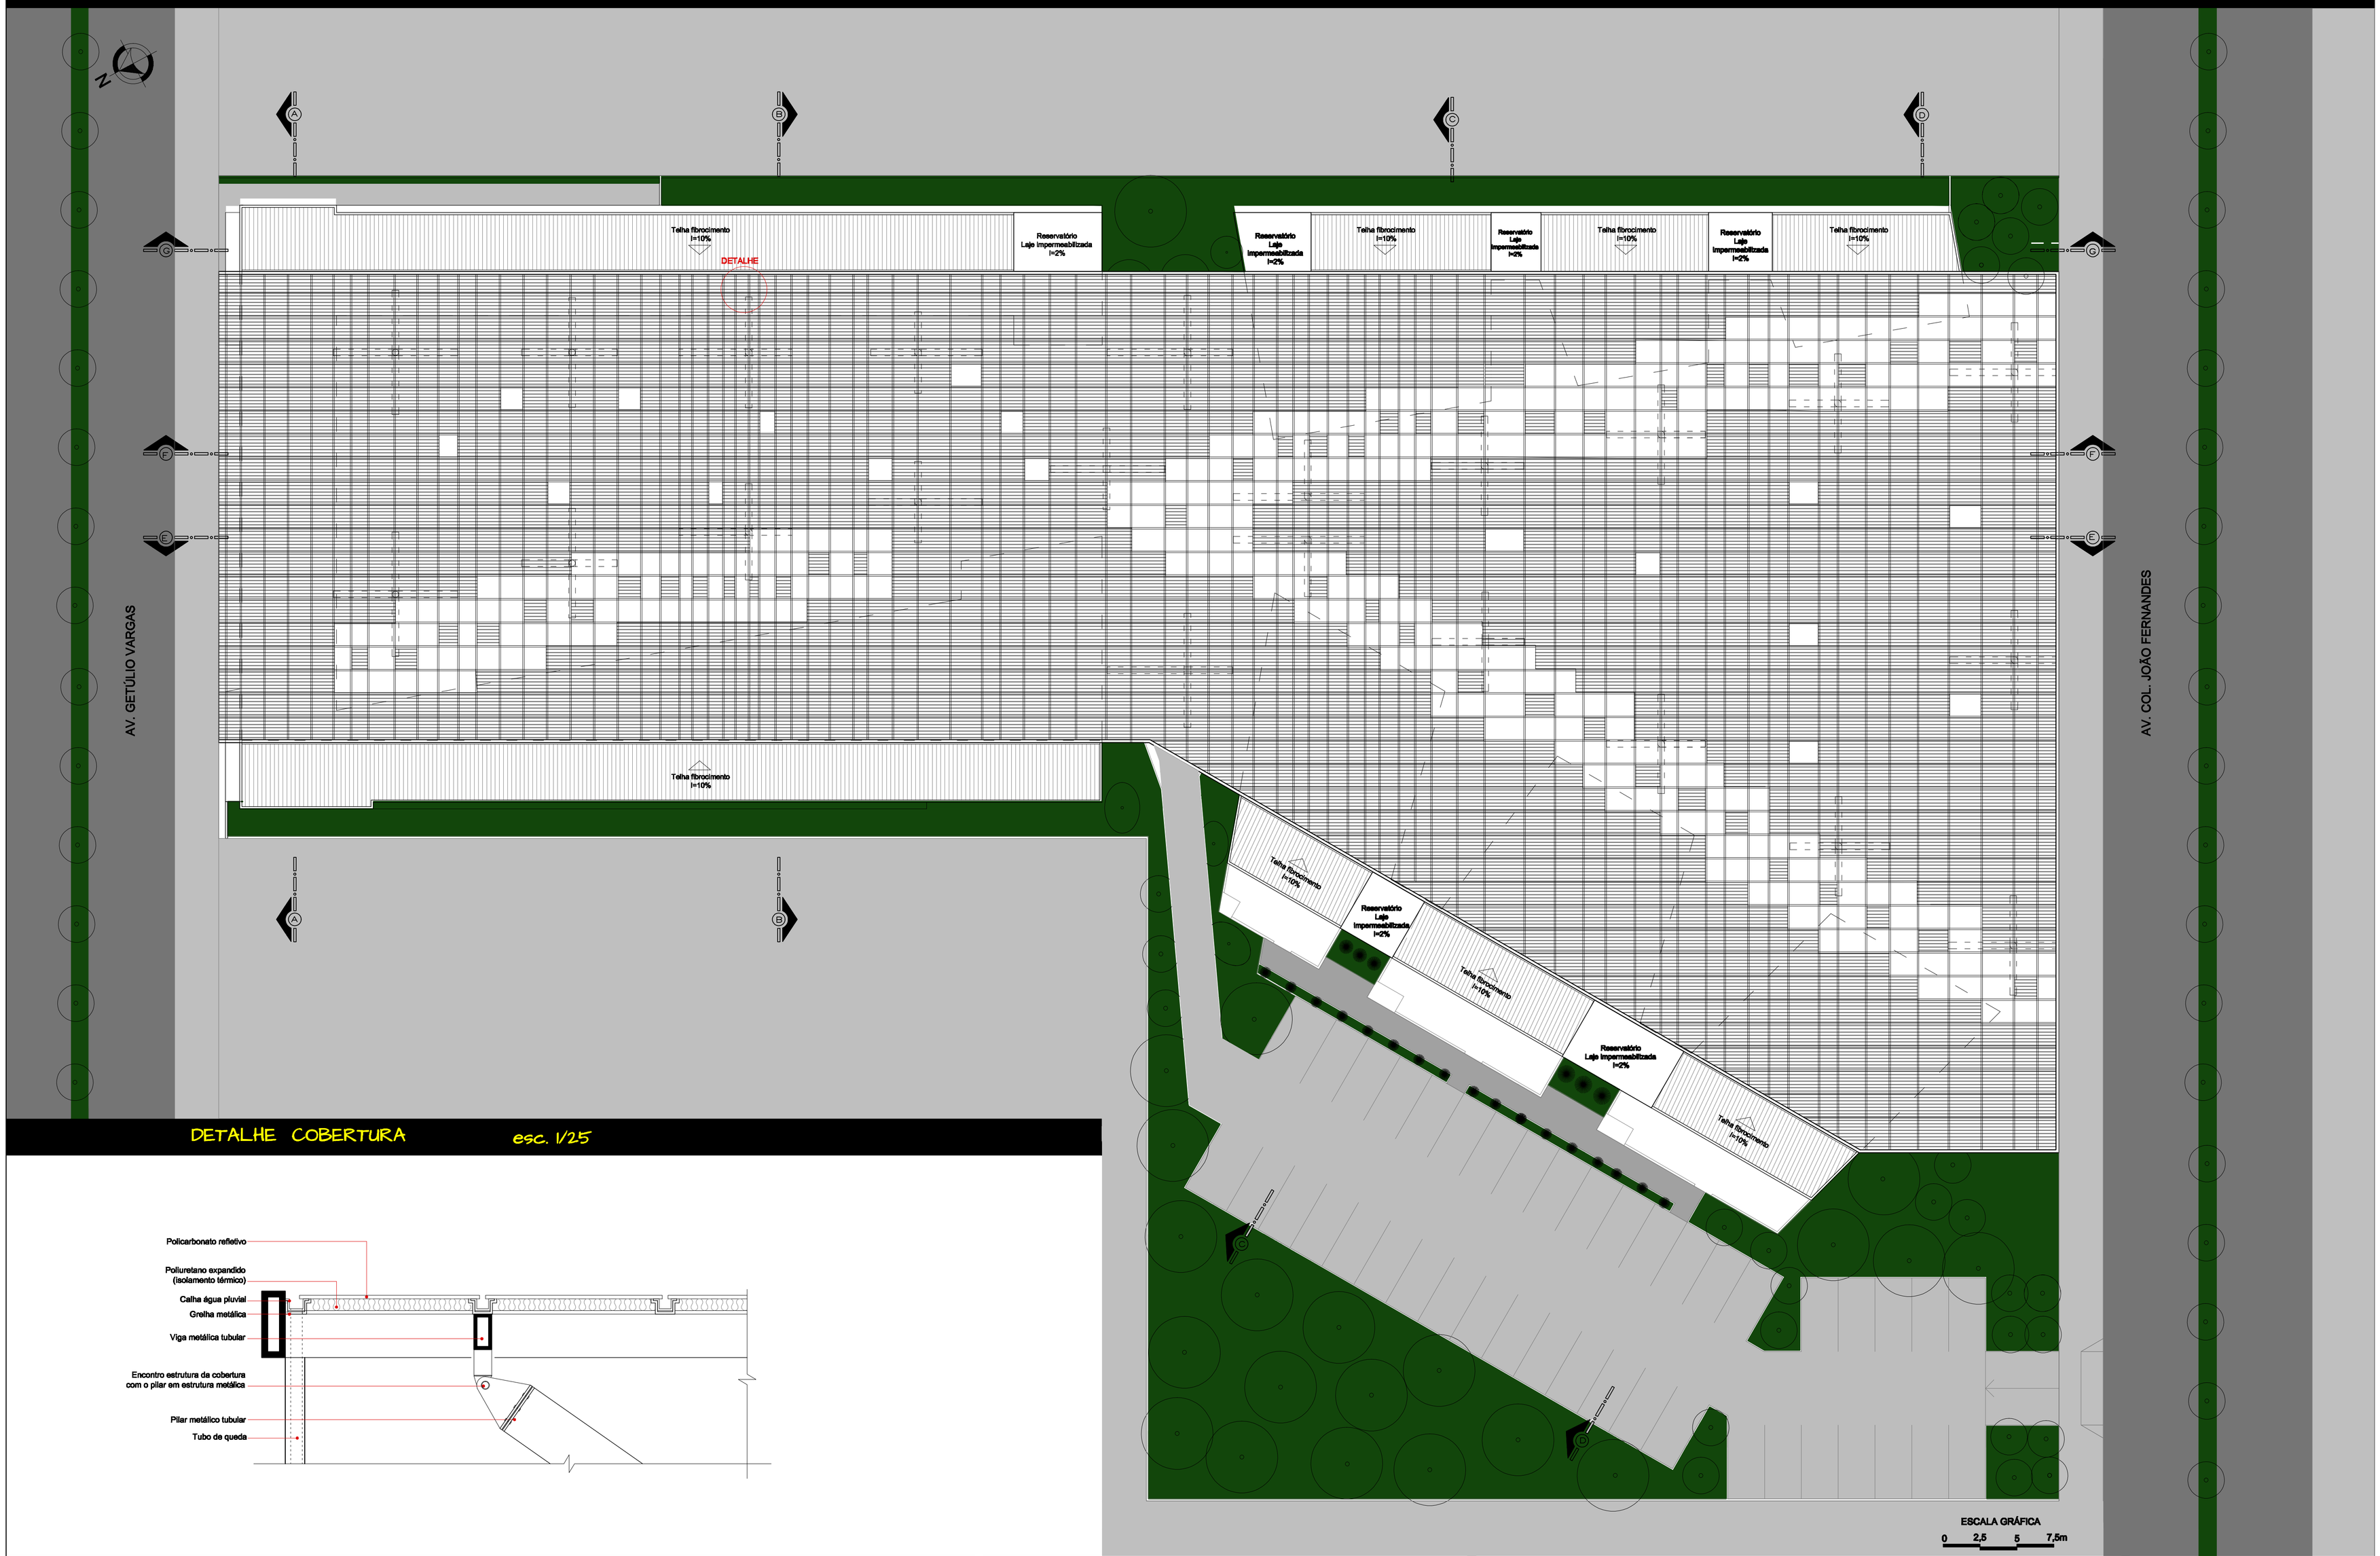

DETALHE COBERTURA esc. 1/25

CENTRO CULTURAL NA CIDADE DE ARARANGUÁ-SC

Relação entre arquitetura e cultura

Universidade do extremo sul catarinense - UNESC
Arquitetura e Urbanismo - 10º fase
Trabalho de Conclusão - TCII

Acadêmica: Bruna Presa Rosa
Orientador: Pedro Luiz Kestering Medeiros
Data: 30-06-2015