


PLANTA BAIXA TÉRREO - esc.1/200

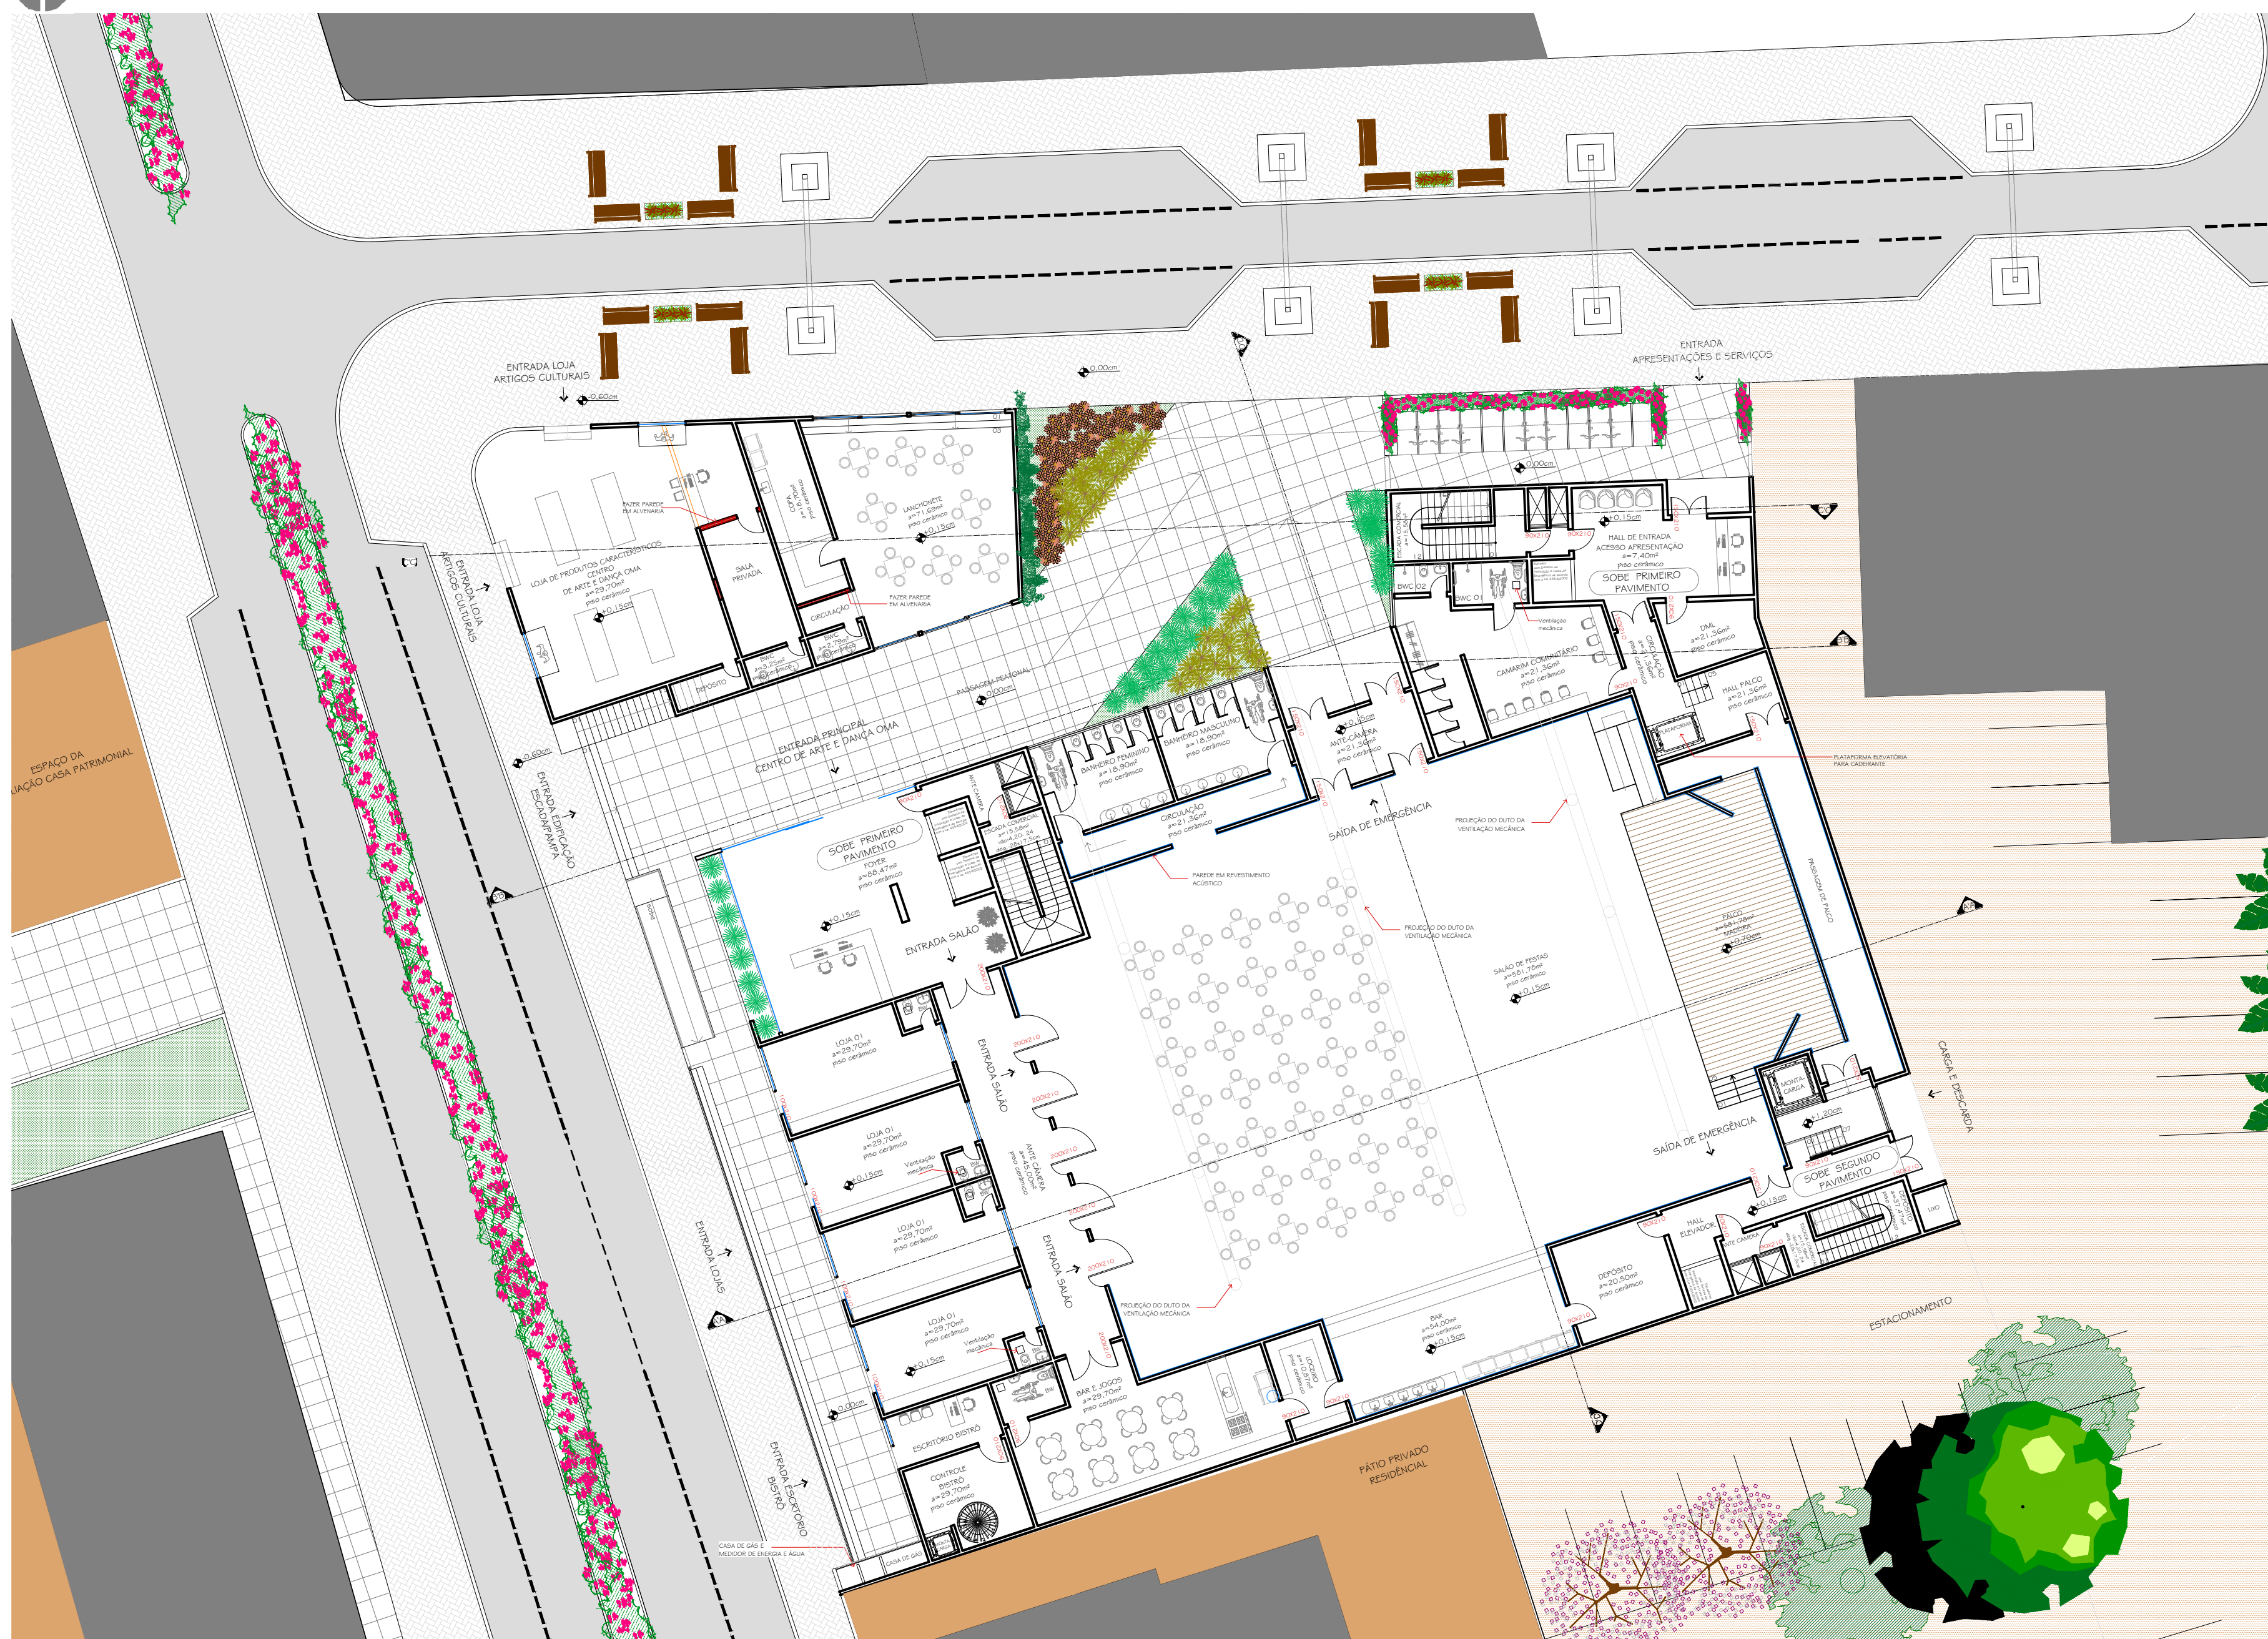

O TÉRREO

Conforme mapa de setores ao lado:

- 01 Comércio - Sua localização fica na rua do Centro histórico pois é nele que apresenta o maior numero de comercio da cidade;
- 02 Lanchonete - Foi feito uma aplicação da sorveteria que funciona no local passando a ser lanchonete;
- 03 - Conforme releitura do antigo equipamento Ideal Esporte Clube, permanece a travessa englobando o equipamento existente (farmácia) e o projeto proposto de arte e dança OMA;
- 04 Acesso aos Pavimentos Superiores;
- 05 Salao de Festas (Baile)- Através do resgate do Baile da cidade, o Salao de festa se localiza no coração do projeto, conforme tipologia que ali existia;
- 06 Acesso Serviço e Apresentações - Se localiza ao lado do estacionamento junto a carga e descarga do equipamento;
- 07 Acesso Serviço Bistrô - Sua entrada e controle para o Bistrô do pavimento superior.

SETORES


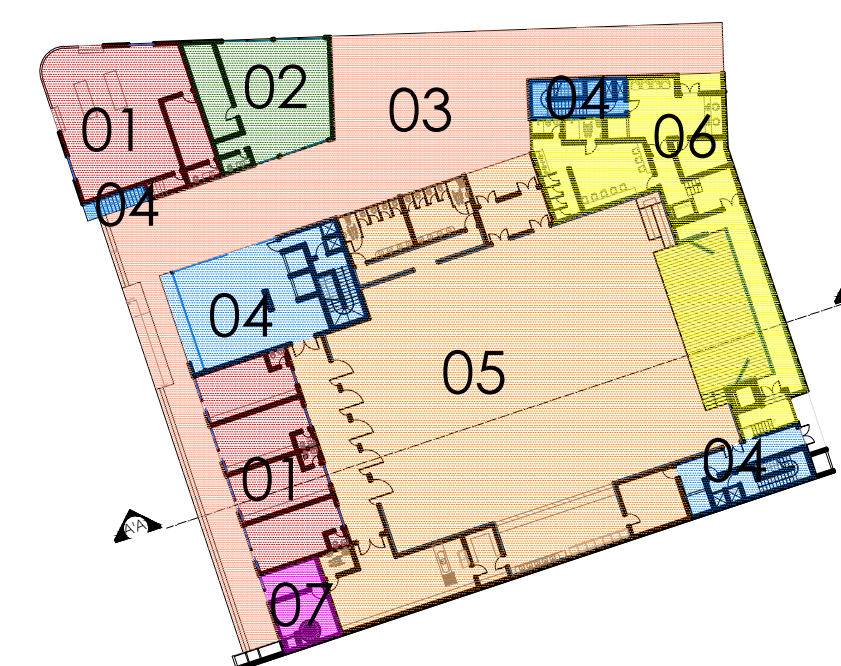


IMAGEM FACHADA FRONTAL




FACHADA ESQUINA - CENTRO HISTÓRICO COM O EIXO CULTURAL

CORTE AA - esc.1/200

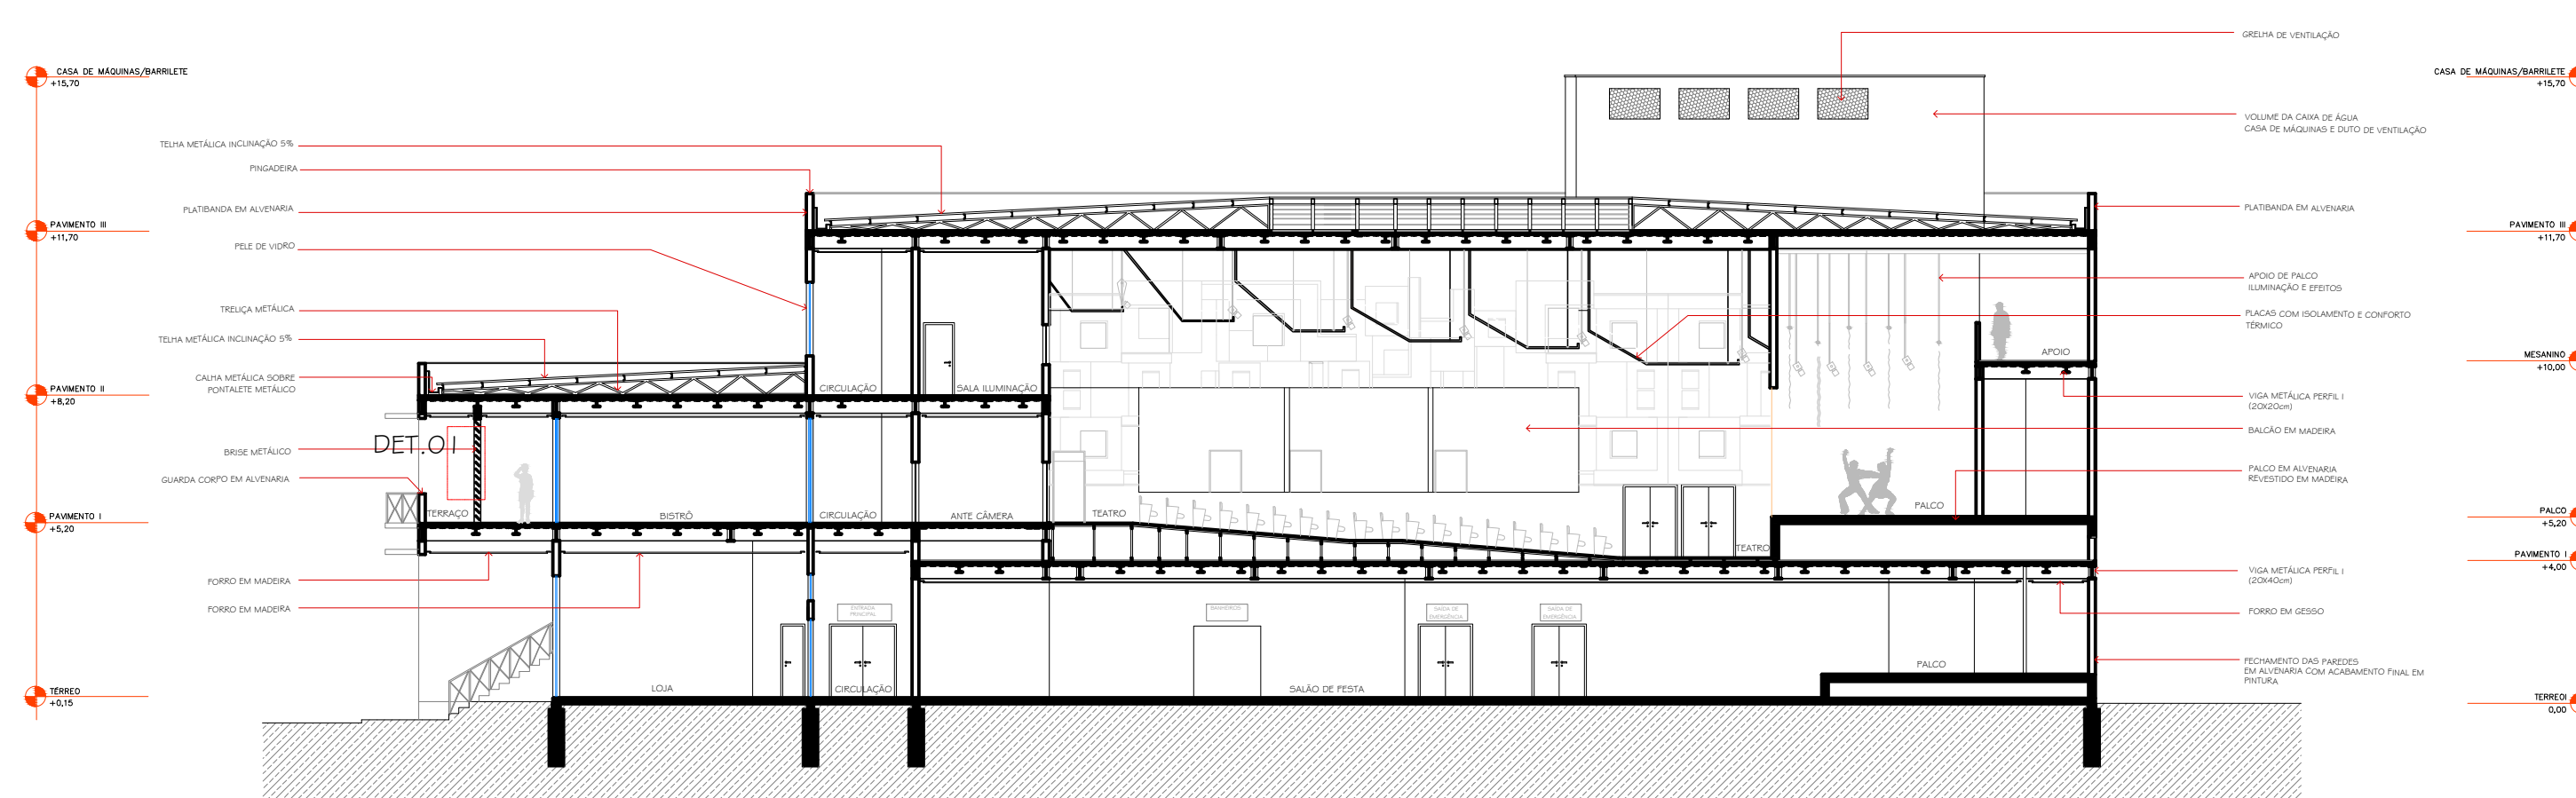


MALHA ESTRUTURAL

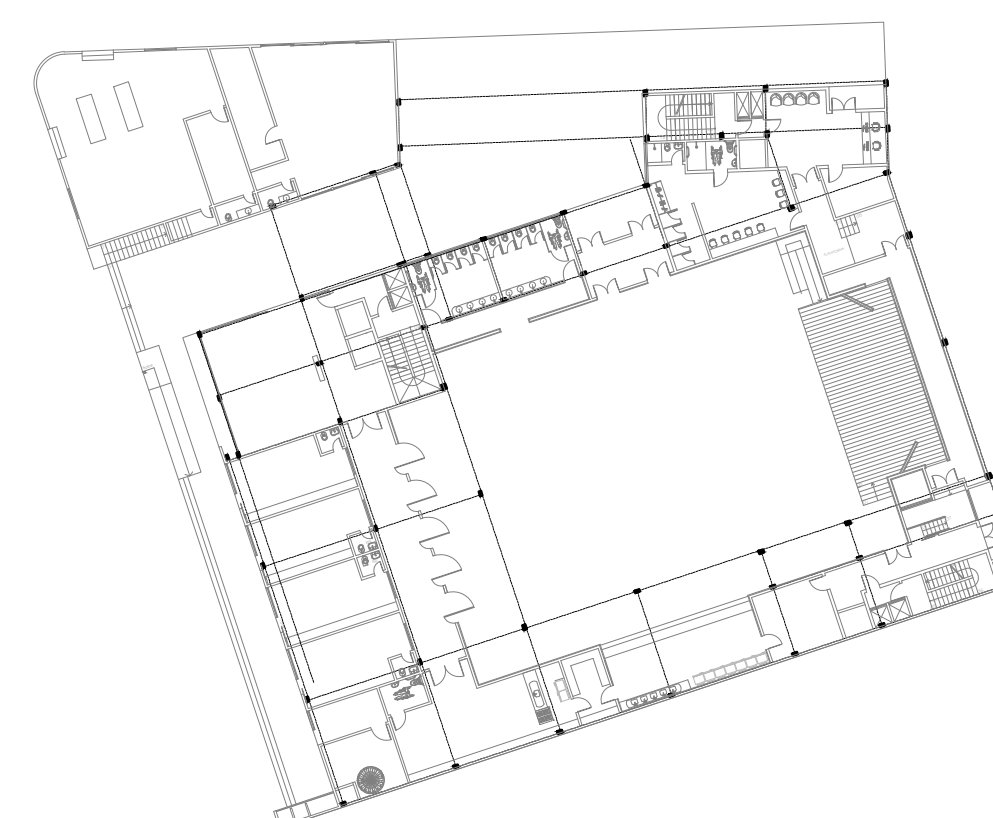

DETALHE 01 - BRISES

Esc.1/50

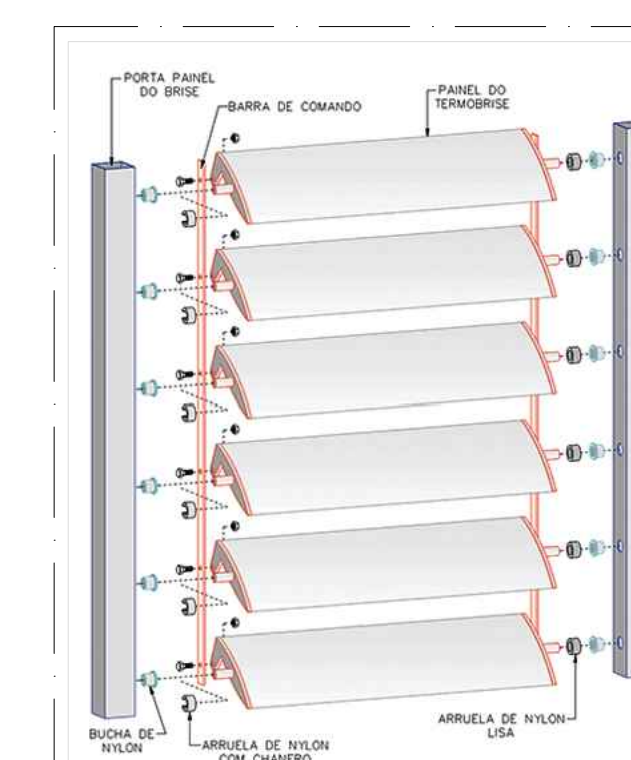

Vantagens:

Os brises, quando bem utilizados podem proporcionar áreas sombreadas, amenizam a temperatura da edificação, evitando o uso de ventilador e ar-condicionado, poupando energia e consequentemente, ajudando o planeta.

... a manifestação da alma em forma de arte, dança e arquitetura,