
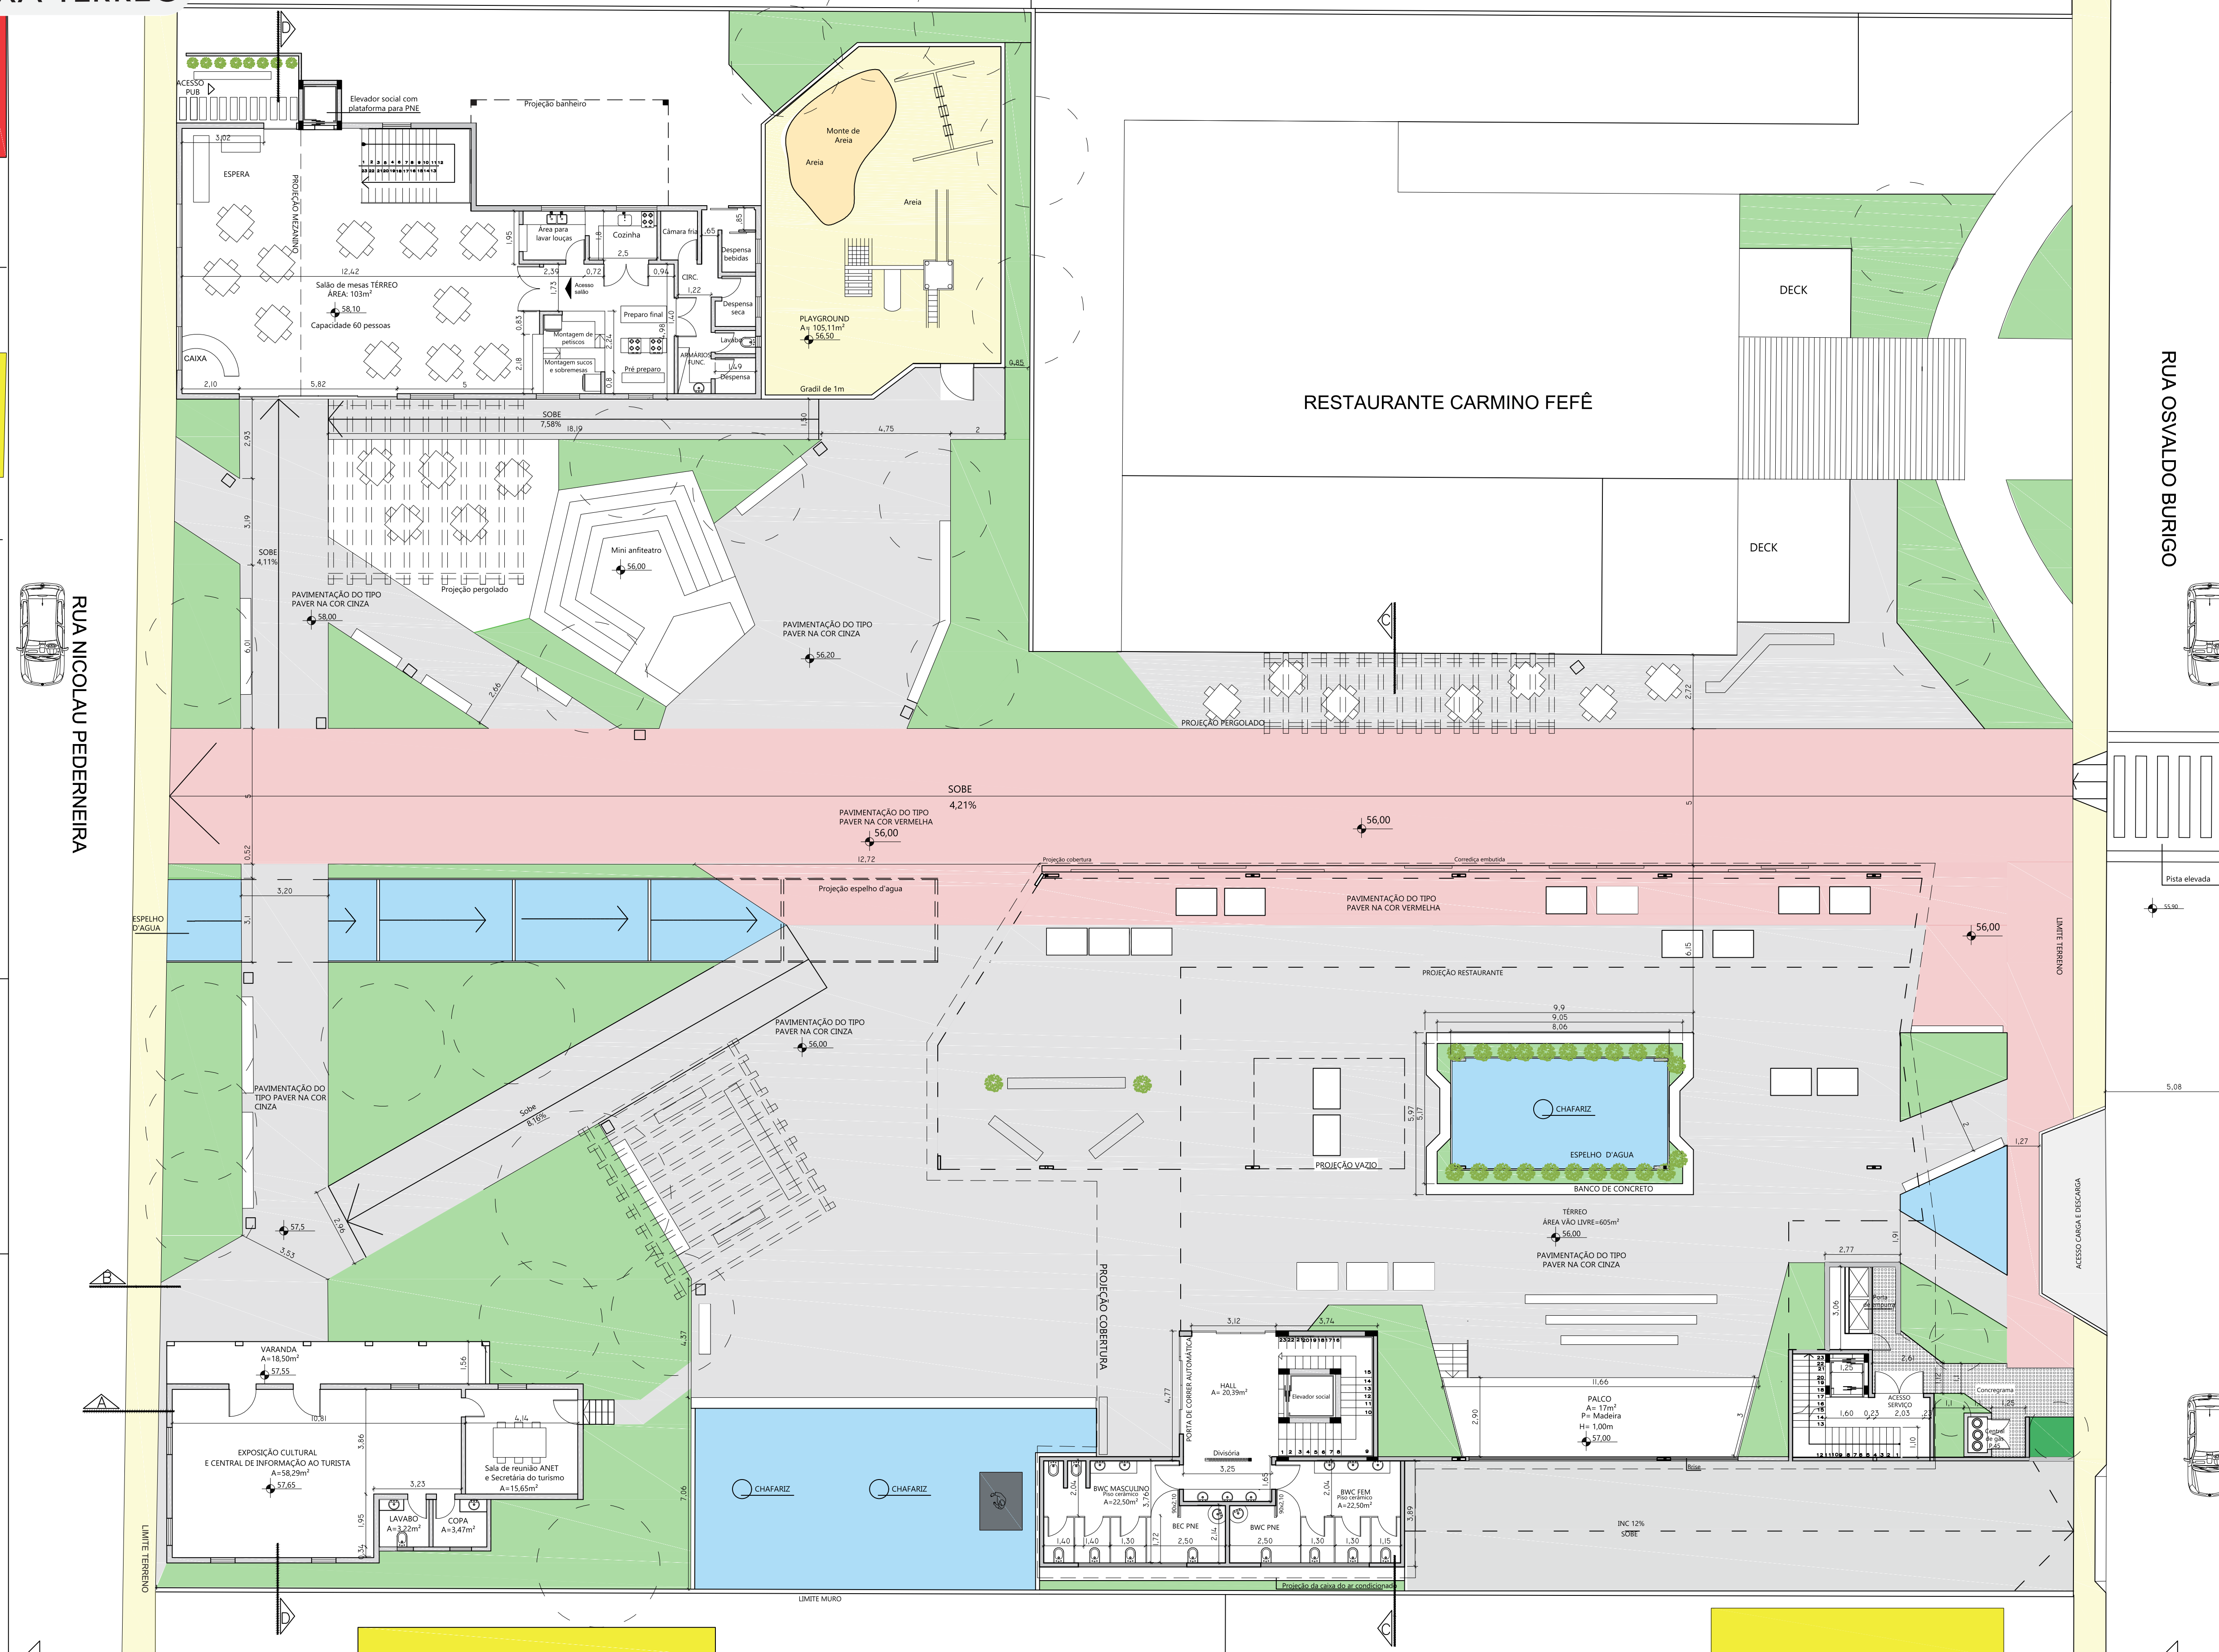


Arquitetura Gastronomia e Turismo

PLANTA BAIXA TÉRREO

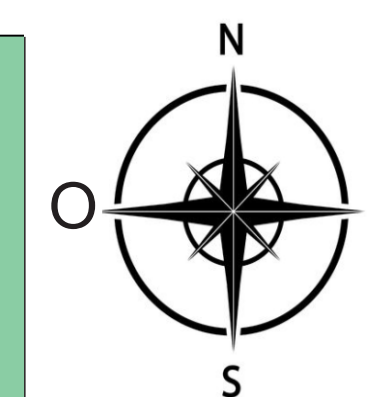

PLANTA BAIXA NÍVEL TÉRREO
ESC: 1/125

- Legenda
- Residencial
 - Comercial
 - Praça
 - Público
 - Semi privado
 - Privado
 - Espelho d'água
 - Carga e descarga
 - Acesso subsolo
 - Espaços verdes
 - Feirinhas rurais

