PLANTA BAIXA - MEZANINO

Área: 518,58m²
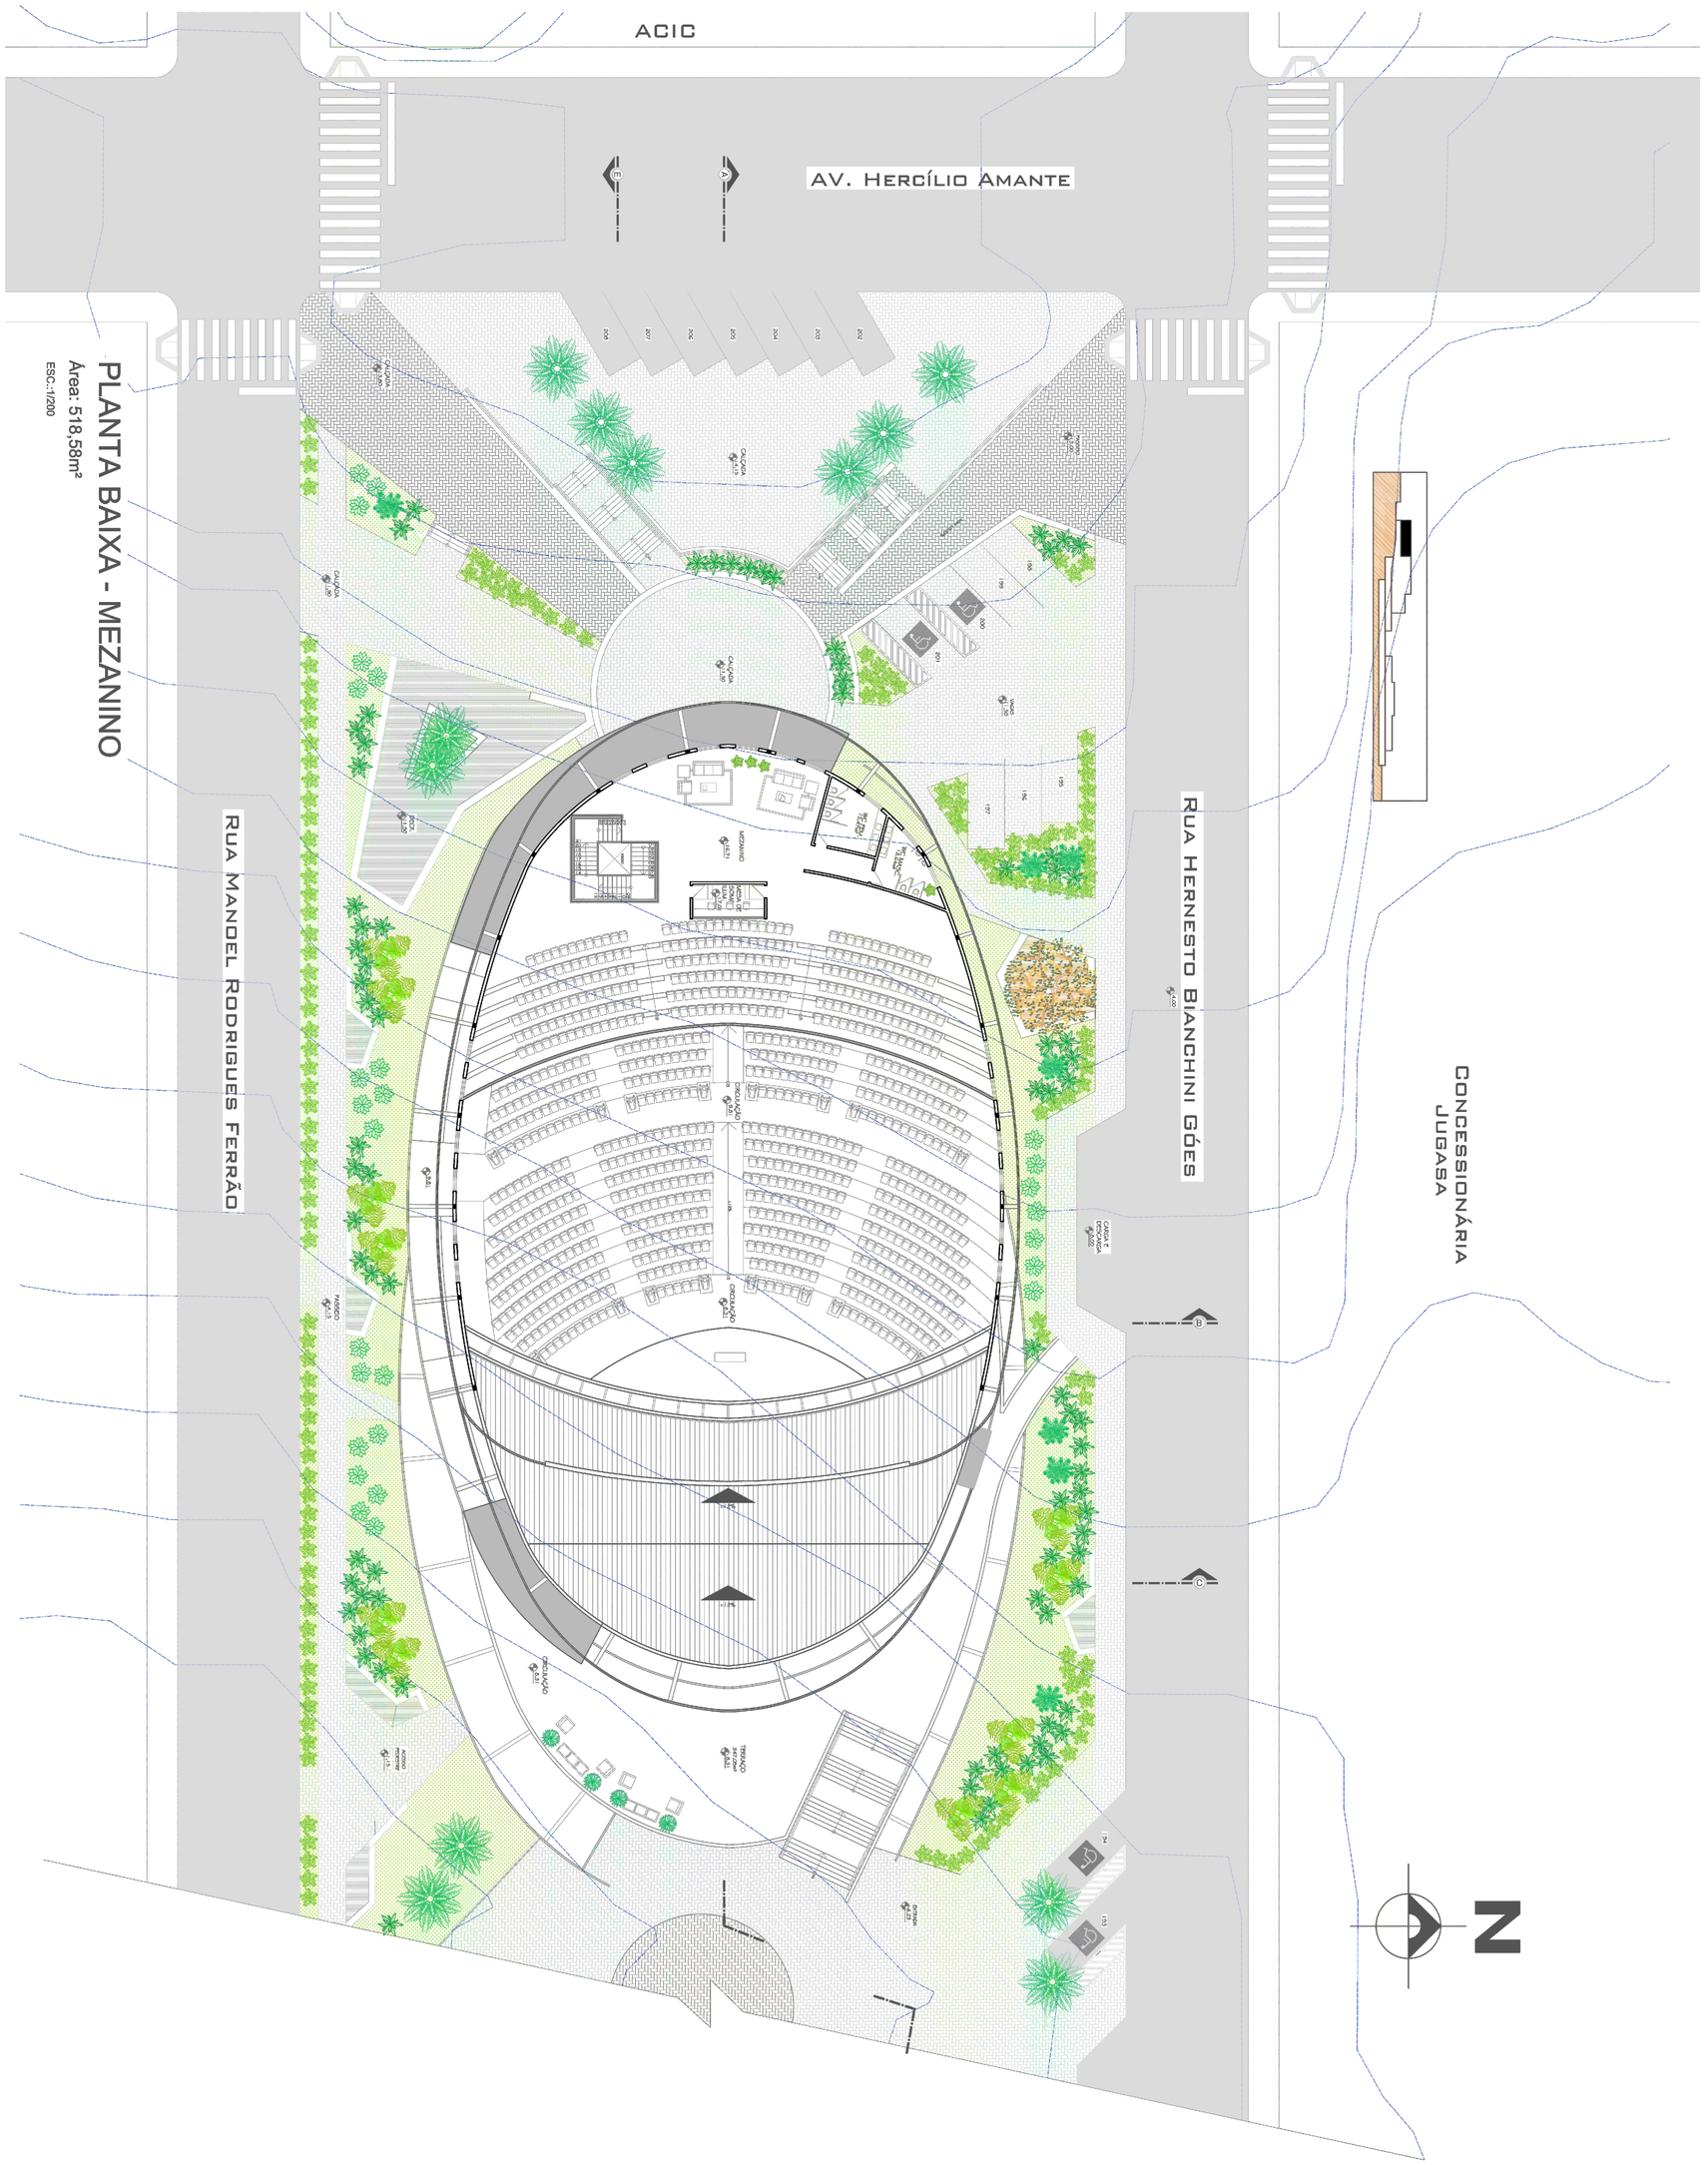
ESC.:1/200