
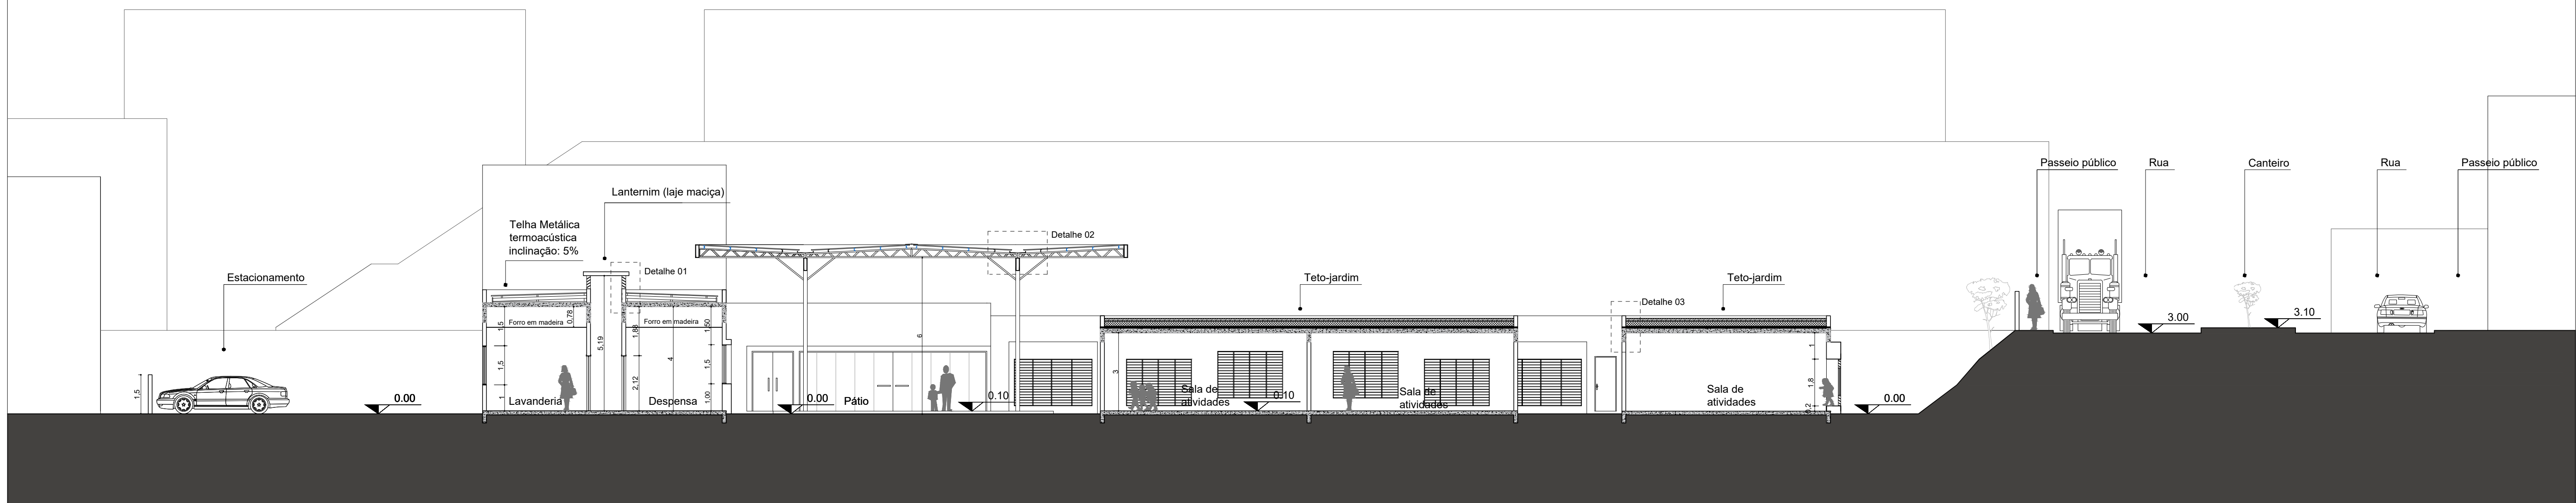



CORTE AA'
ESC:1/125

DETALHE 01

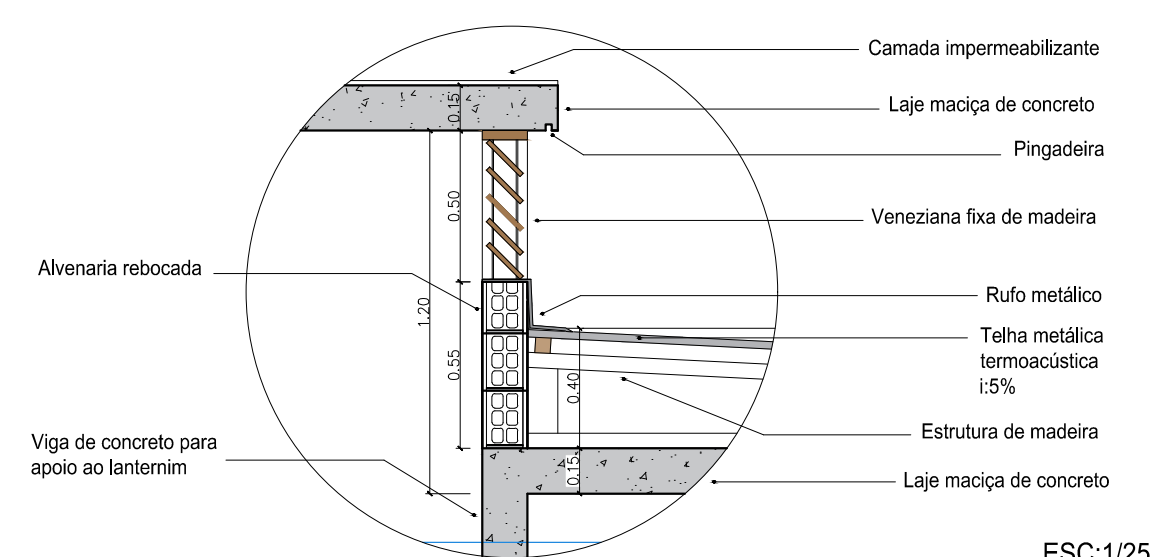


ESC:1/25

ESQUEMA DE VENTILAÇÃO

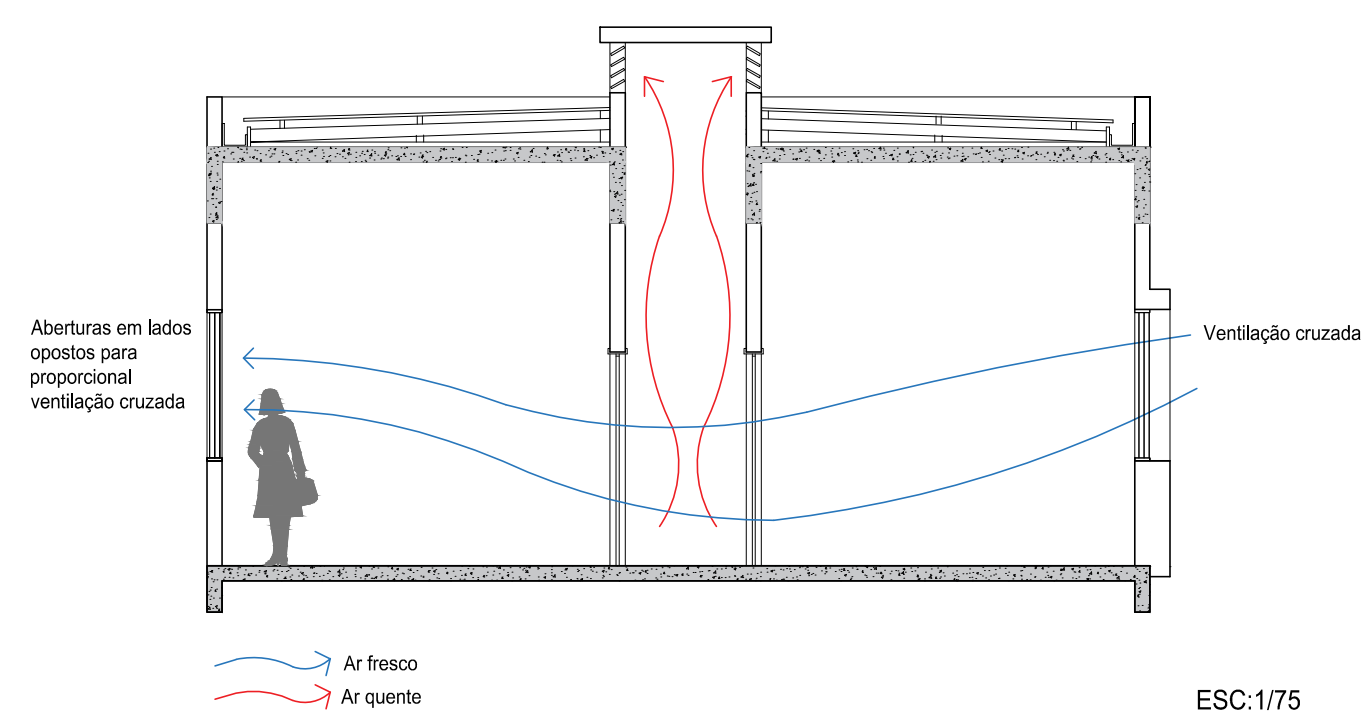


ESC:1/75

DETALHE 02

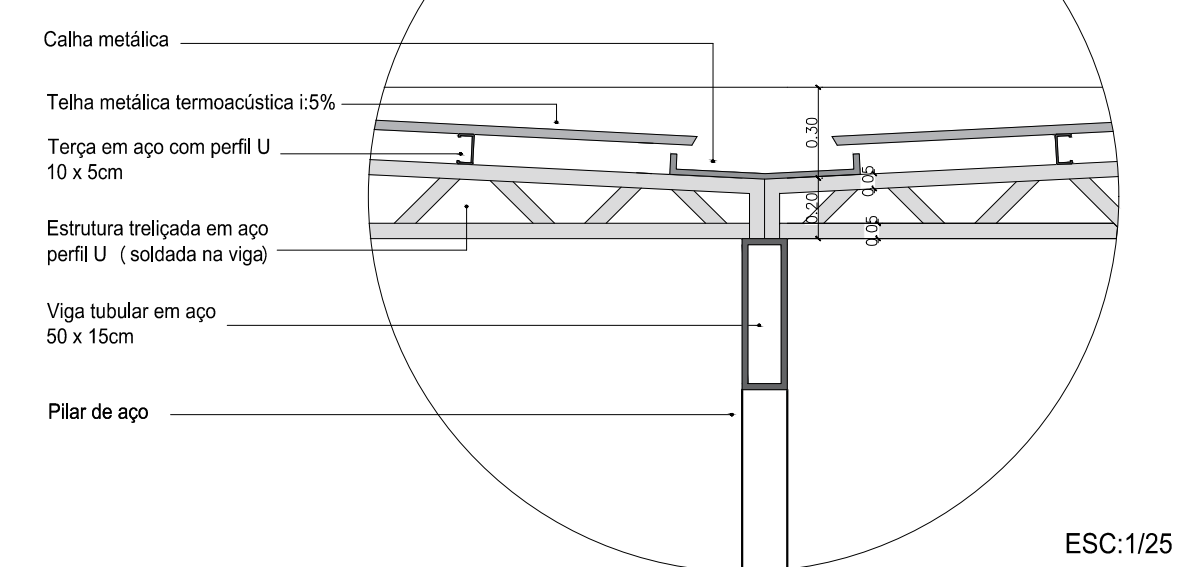

ESC:1/25

DETALHE 03

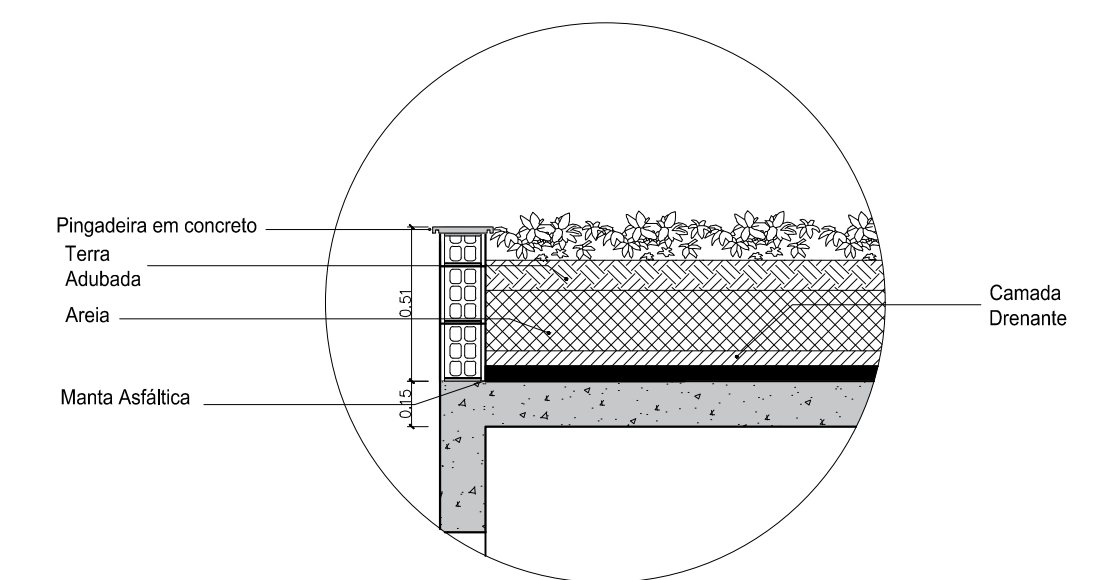

ESC:1/25

CORTE BB'
ESC:1/125