


A EDIFICAÇÃO - CEMITÉRIO VERTICAL

PLANTAS BAIXAS

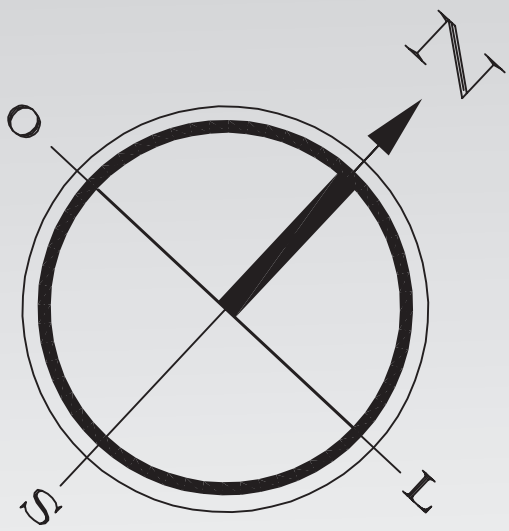


SEGUNDO PAVIMENTO

O segundo pavimento consiste no crematório, recepção e preparo do corpo, e entrega de cinzas. A rampa não possui acesso ao pavimento pela característica apenas funcional e não aberta à visitação, como o resto da edificação. Porém, é acessado por elevadores (sociais e de serviço) e saída de emergência. Existe um elevador hidráulico na sala de preparo que leva o corpo diretamente ao salão ecumênico, no pavimento superior a esse apresentado.

ÁREAS	m²
Crematório	530
Sanitários	60
Circulação vertical	45




Sala de velório com parede reversível

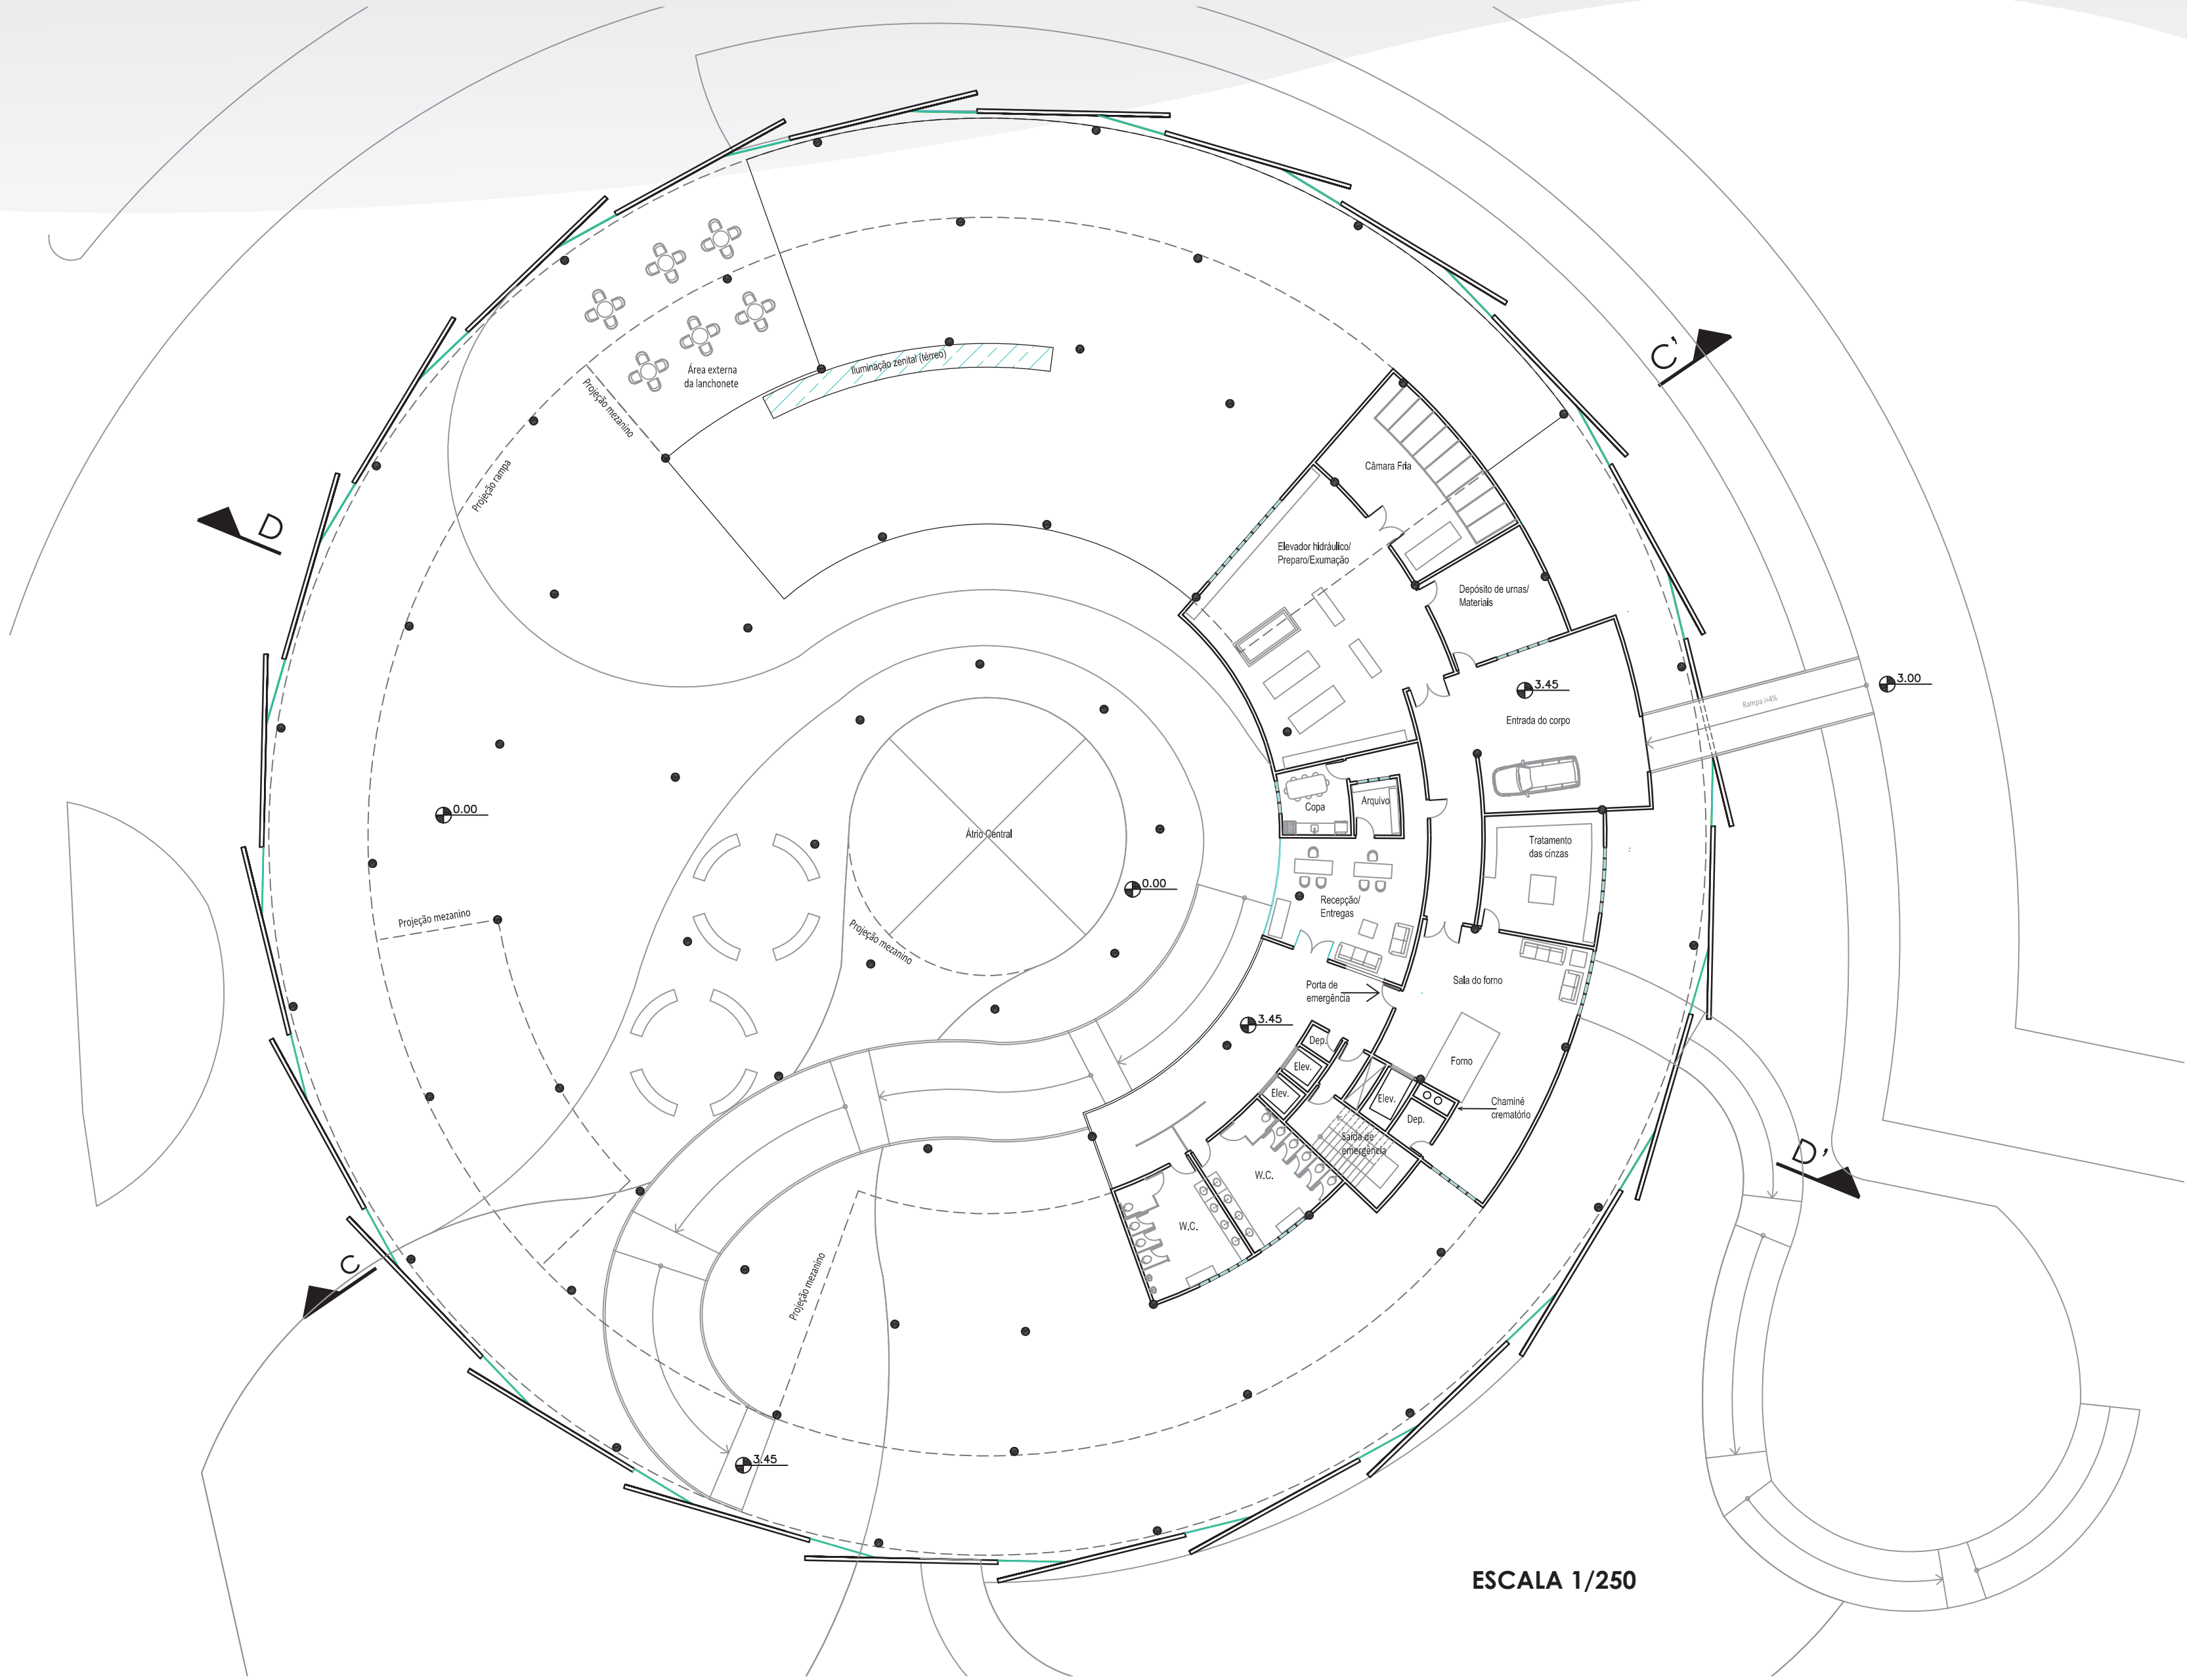

TERCEIRO PAVIMENTO

Total de quatro salas de velório, sendo duas delas com uma parede em comum, a qual pode ser aberta para velórios onde haja maior número de pessoas. O salão ecumênico é iluminado apenas por um vitral que abre para o átrio central, visando criar efeitos de iluminação, e a chegada do elevador do crematório acontece na área frontal central do salão. Como a rampa não acessa o crematório, este é o primeiro pavimento em que ela se conecta. A rampa possui 8% de inclinação e 5 metros de largura para proporcionar a subida do cortejo para várias pessoas ao mesmo tempo com conforto. A maior distância entre patamares é de 10,80 metros. O patamar de chegada em cada pavimento possui 5 metros de comprimento, e os demais intermediários possuem 1,50 metros. A cada 1/4 de círculo a rampa liga um pavimento ao outro, que possui pé direito de 3,20 metros.

ÁREAS	m²
Sala de velório (un.)	208
Salão ecumênico	425
Sanitários	60
Circulação vertical	45

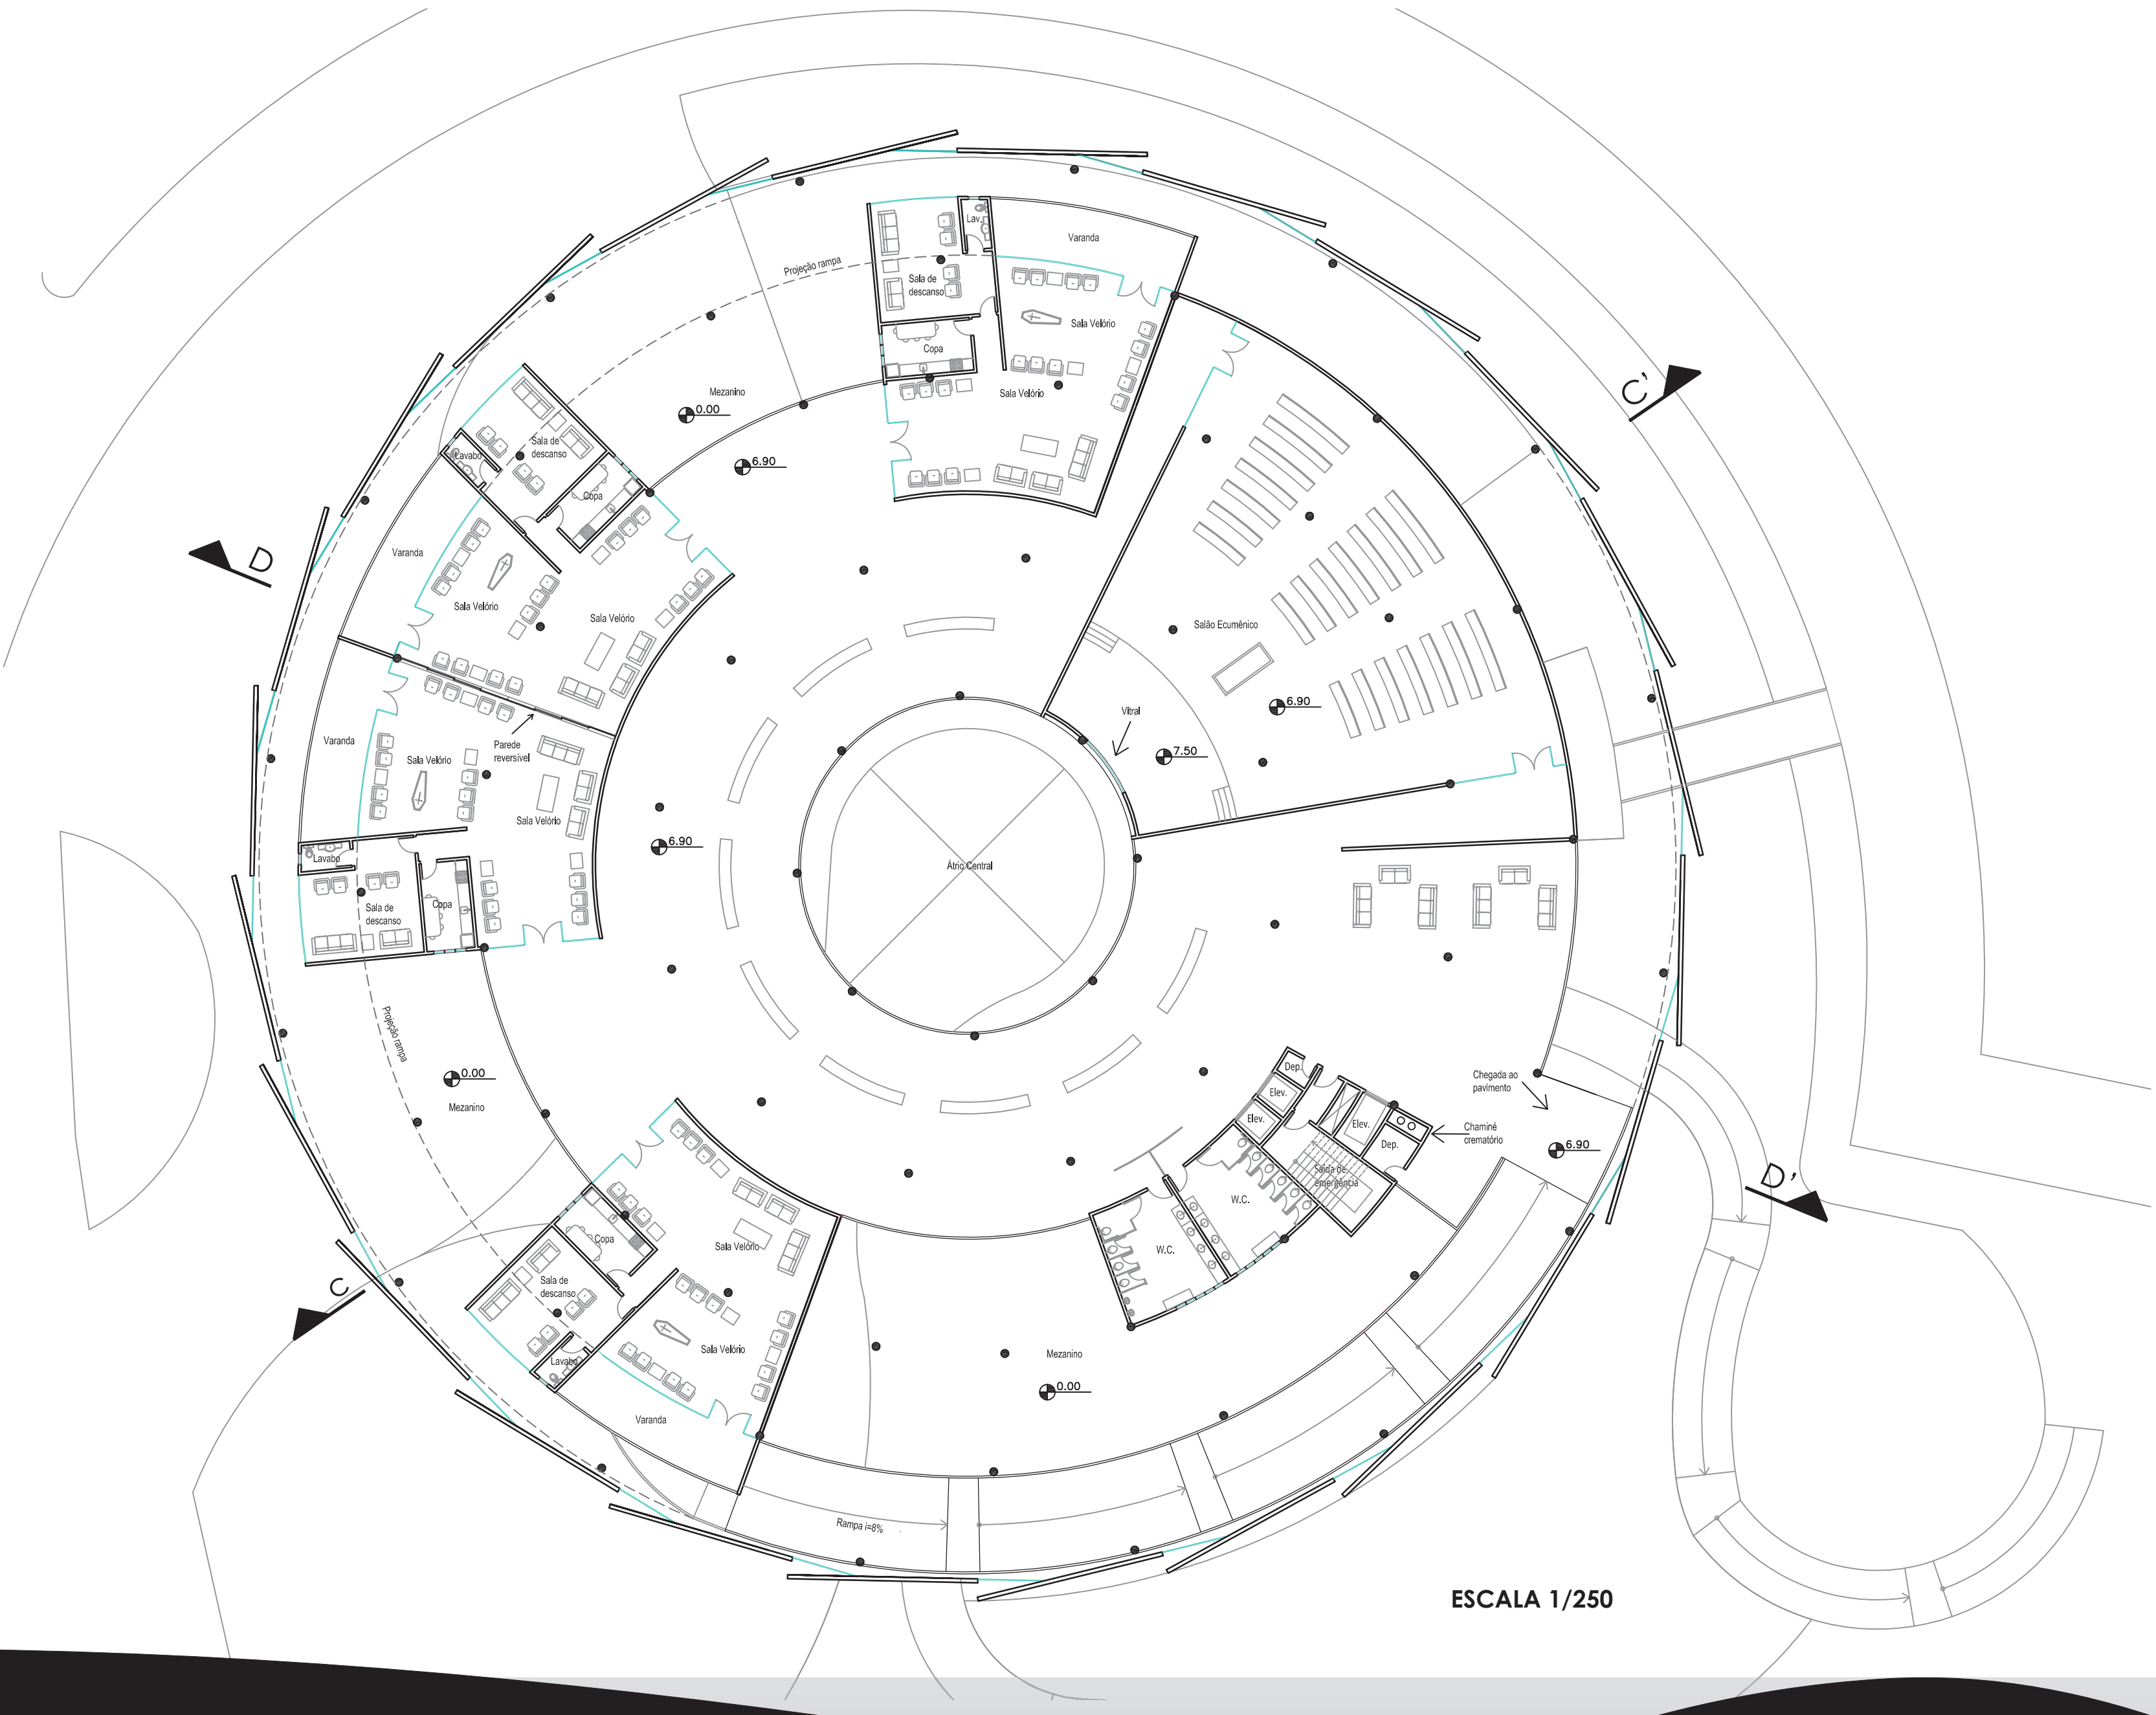

ESPAÇO MORTUÁRIO

Ampliação do Cemitério Municipal de Criciúma através de cemitério vertical com crematório e parque de integração

UNIVERSIDADE DO EXTREMO SUL CATARINENSE- UNESC
ARQUITETURA E URBANISMO
TRABALHO FINAL DE GRADUAÇÃO II
ORIENTADOR: ADEMIR FRANÇA
ACADÊMICA: ALICE MARTINS CARDOSO