


# A EDIFICAÇÃO - CEMITÉRIO VERTICAL

## PLANTAS BAIXAS

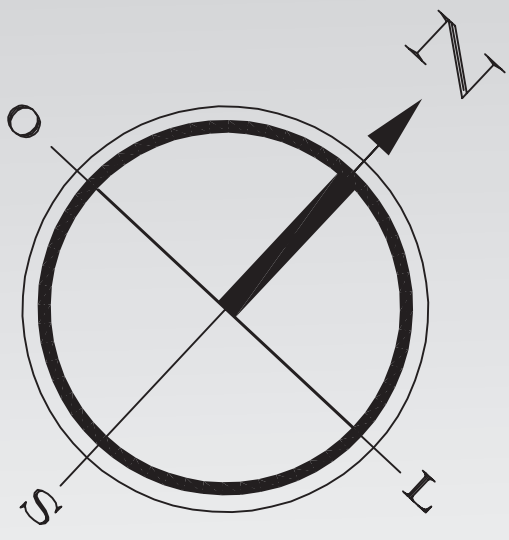

### PAVIMENTO TIPO

A capacidade de lóculos por pavimento é de 1.120. Como são 4 pavimentos tipo, o total de lóculos para sepultamento da edificação é 4.480, pouco mais que o mínimo recomendado.



A parede que divide os lóculos é de concreto, com espessura de 5 cm e a distância entre lóculos é de 3 m.

### FLUXOGRAMA DAS OPÇÕES DO TRAJETO DO CORPO - DA CHEGADA AO SEPULTAMENTO



### COBERTURA - OSSÁRIO

O ossário possui 1.042 gavetas. O número é menor que o de lóculos existentes em cada pavimento tipo devido à forma da cobertura, que possui pé direito variado, não tendo 4 níveis de gavetas em todos os blocos.

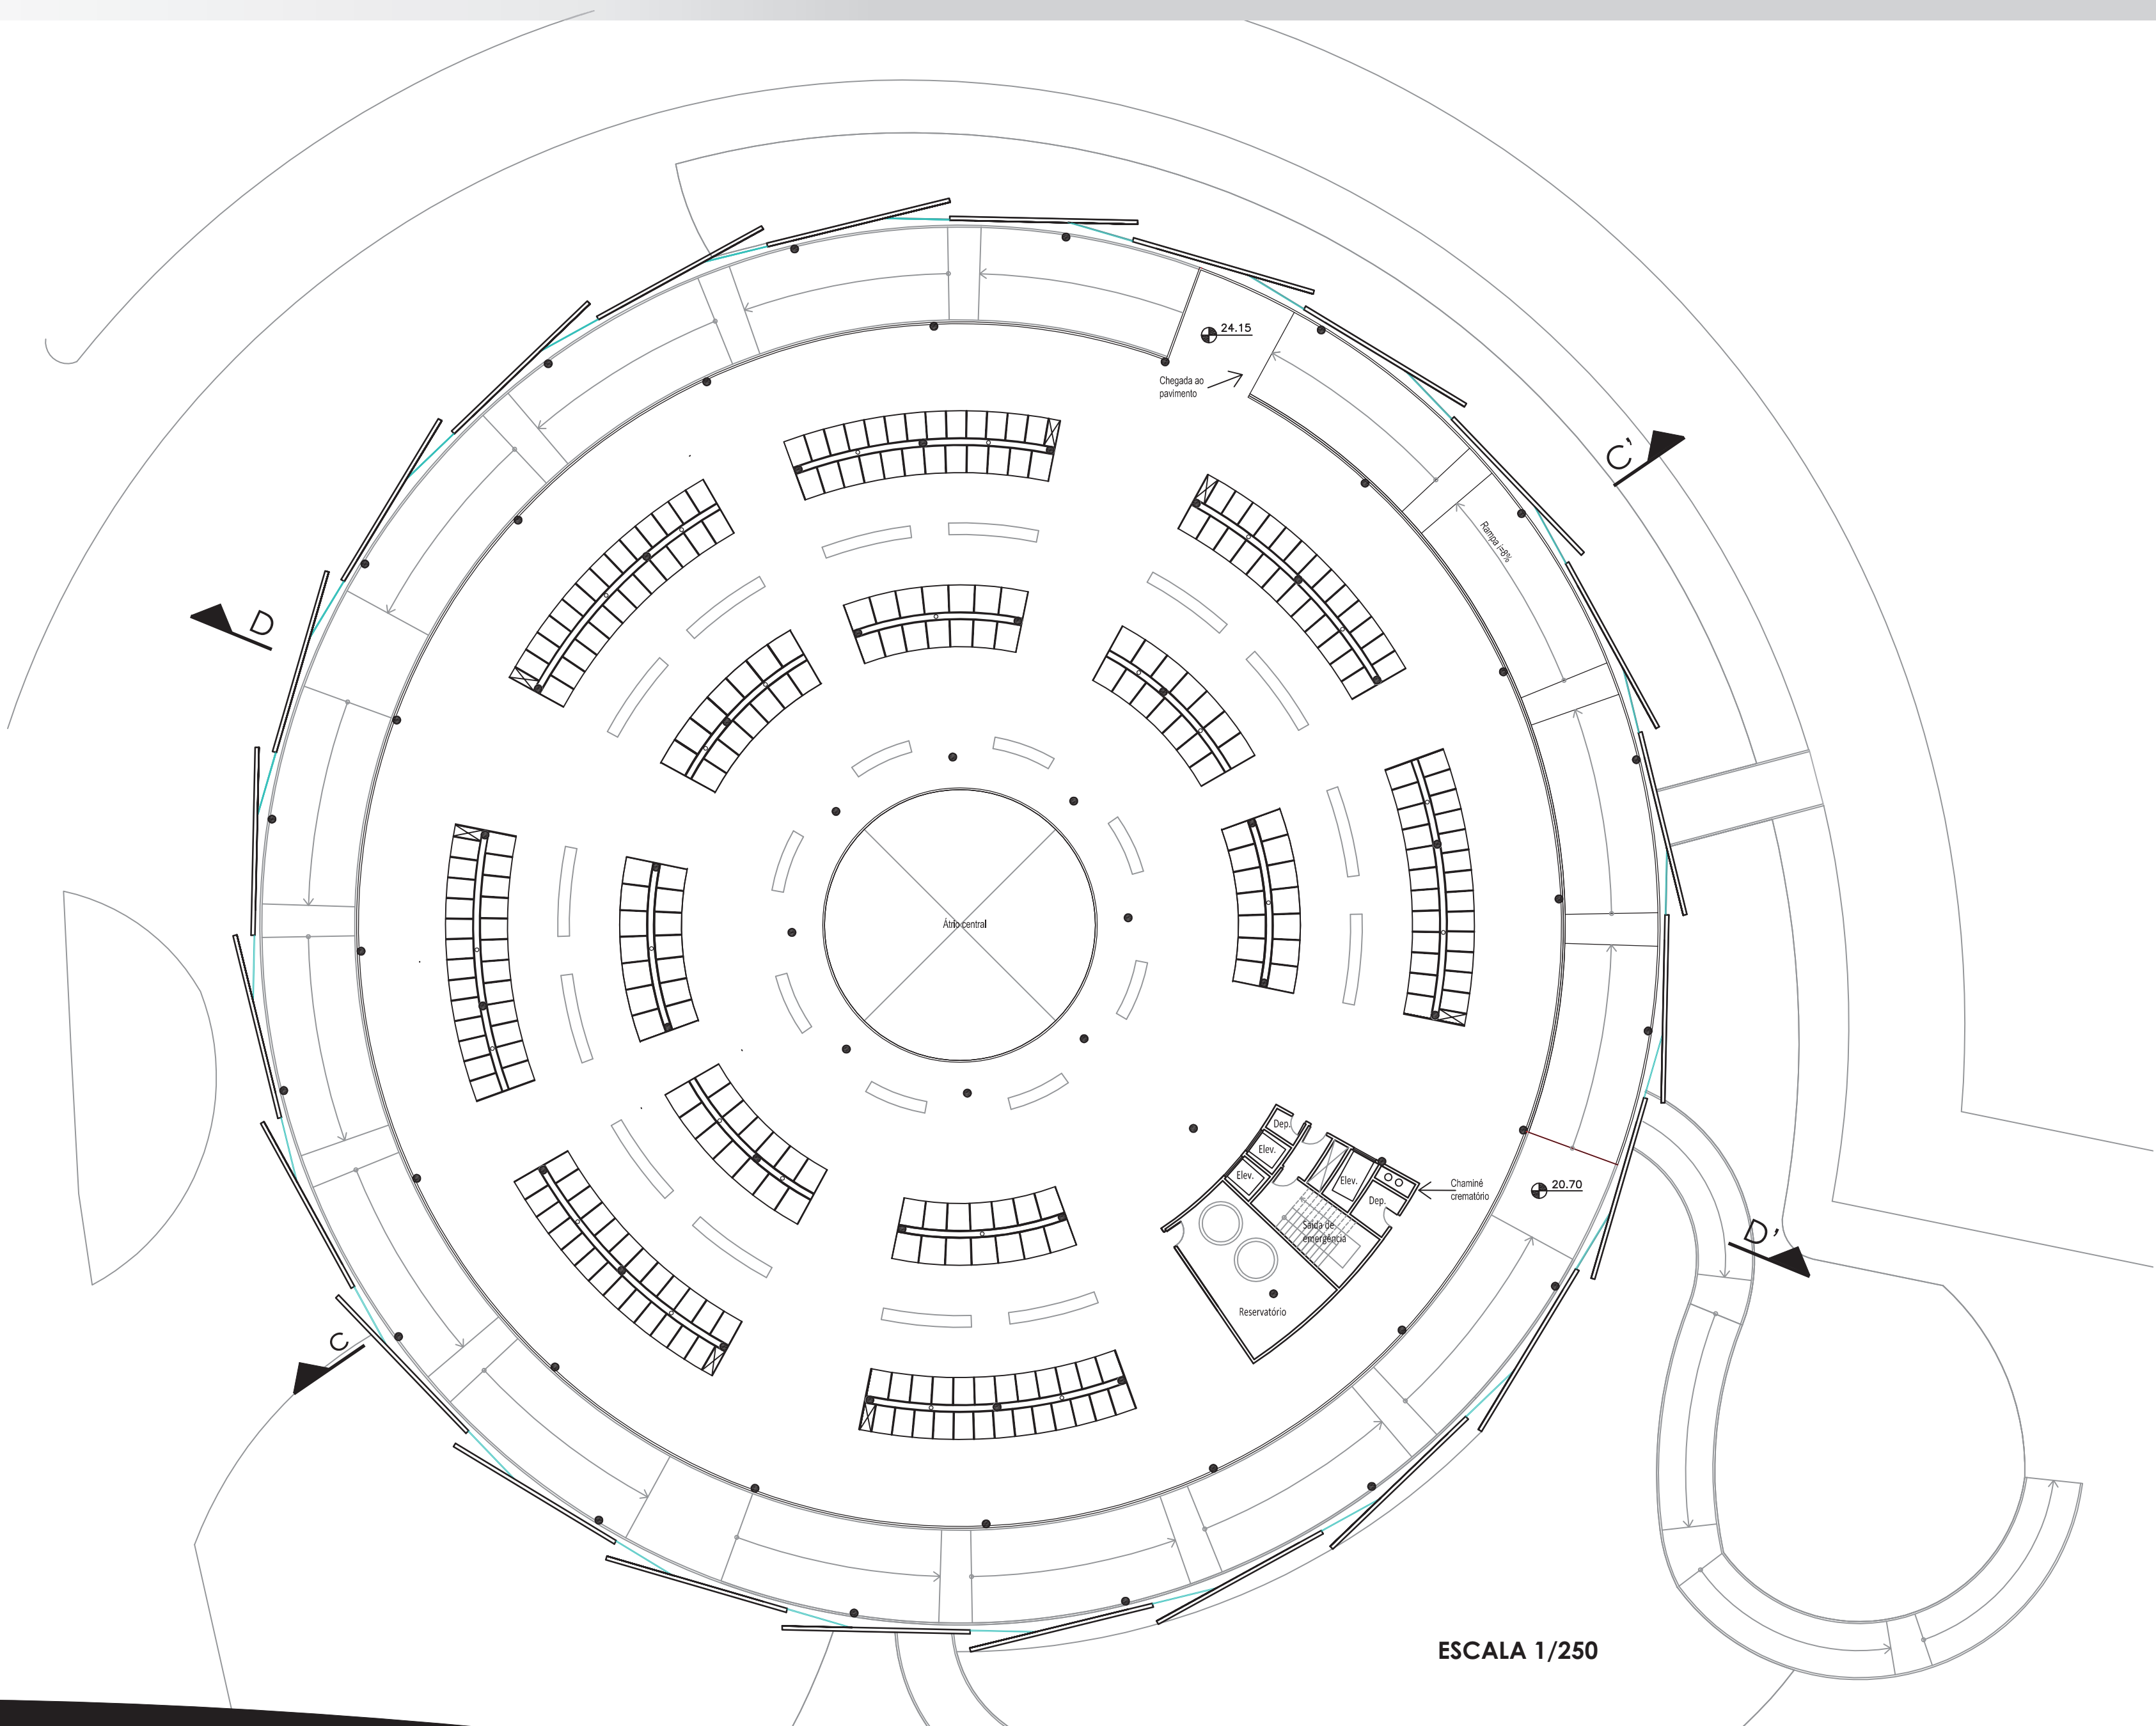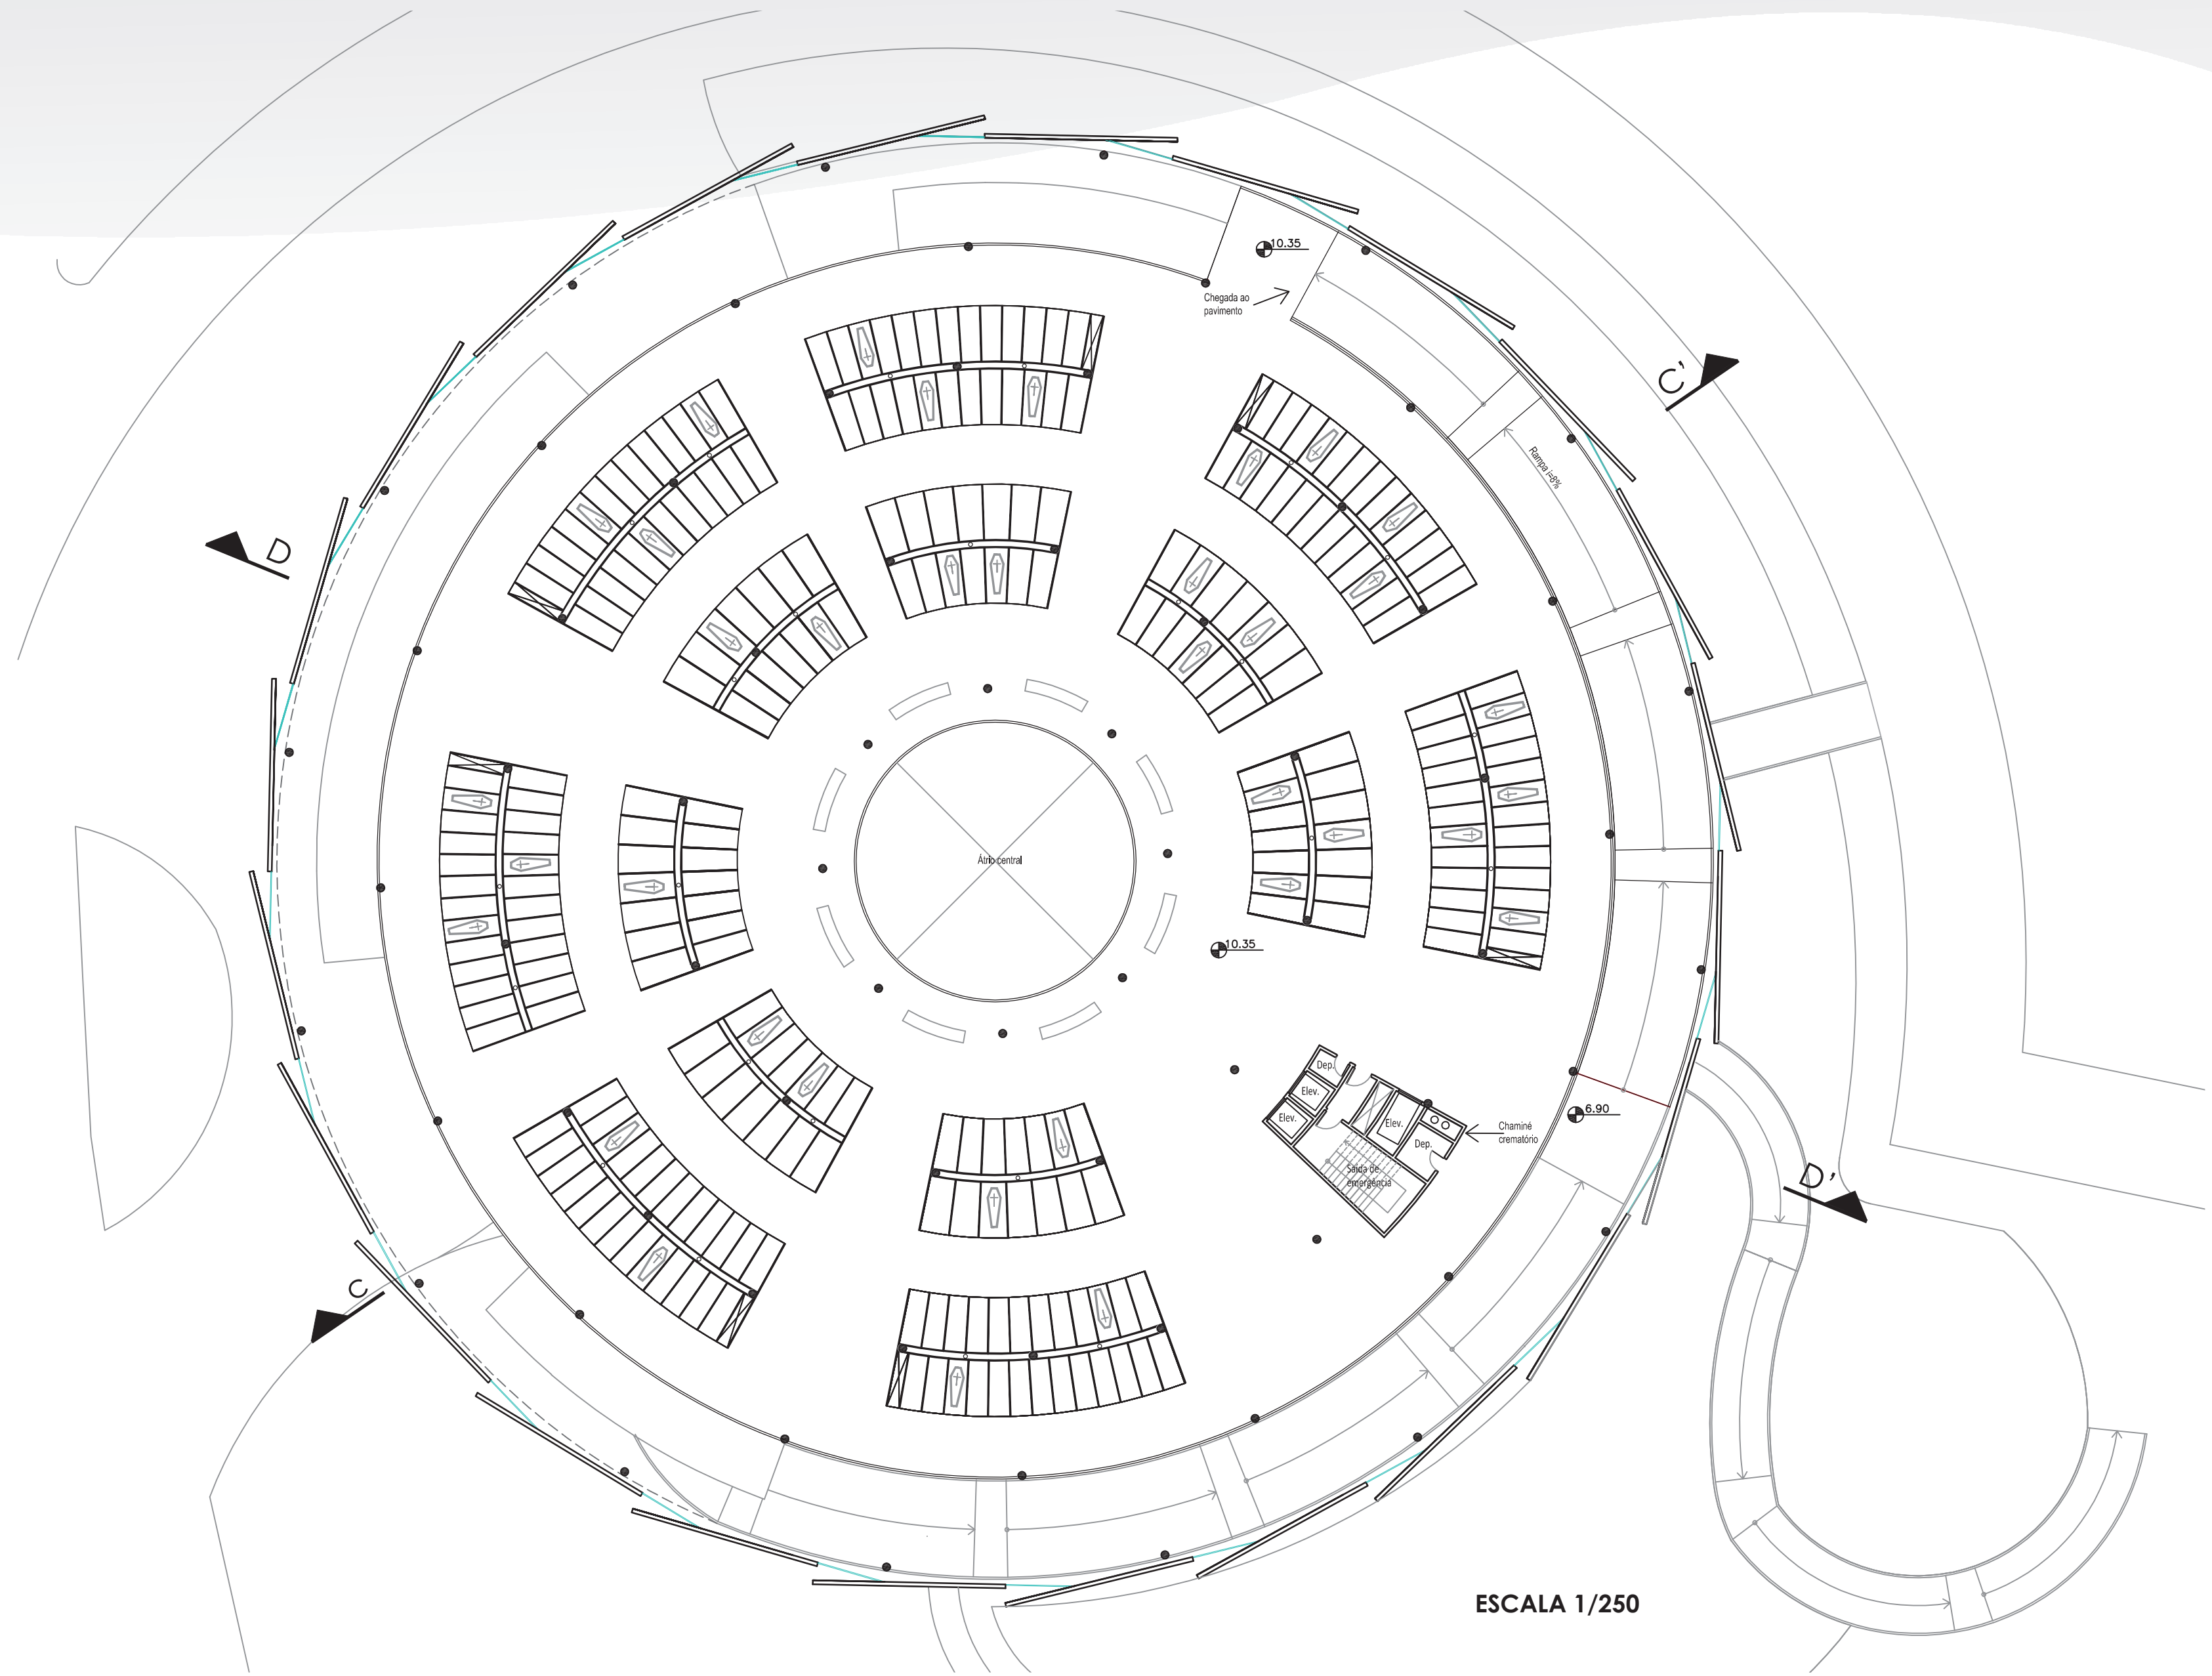

## ESPAÇO MORTUÁRIO

Ampliação do Cemitério Municipal de Criciúma através de cemitério vertical com crematório e parque de integração

UNIVERSIDADE DO EXTREMO SUL CATARINENSE- UNESC  
ARQUITETURA E URBANISMO  
TRABALHO FINAL DE GRADUAÇÃO II  
ORIENTADOR: ADEMIR FRANÇA  
ACADÊMICA: ALICE MARTINS CARDOSO

