


DETALHE AUDITÓRIO | LAJE | ESTRUTURA METÁLICA |
BRISE | ESPELHO D' ÁGUA
ESC 1/25

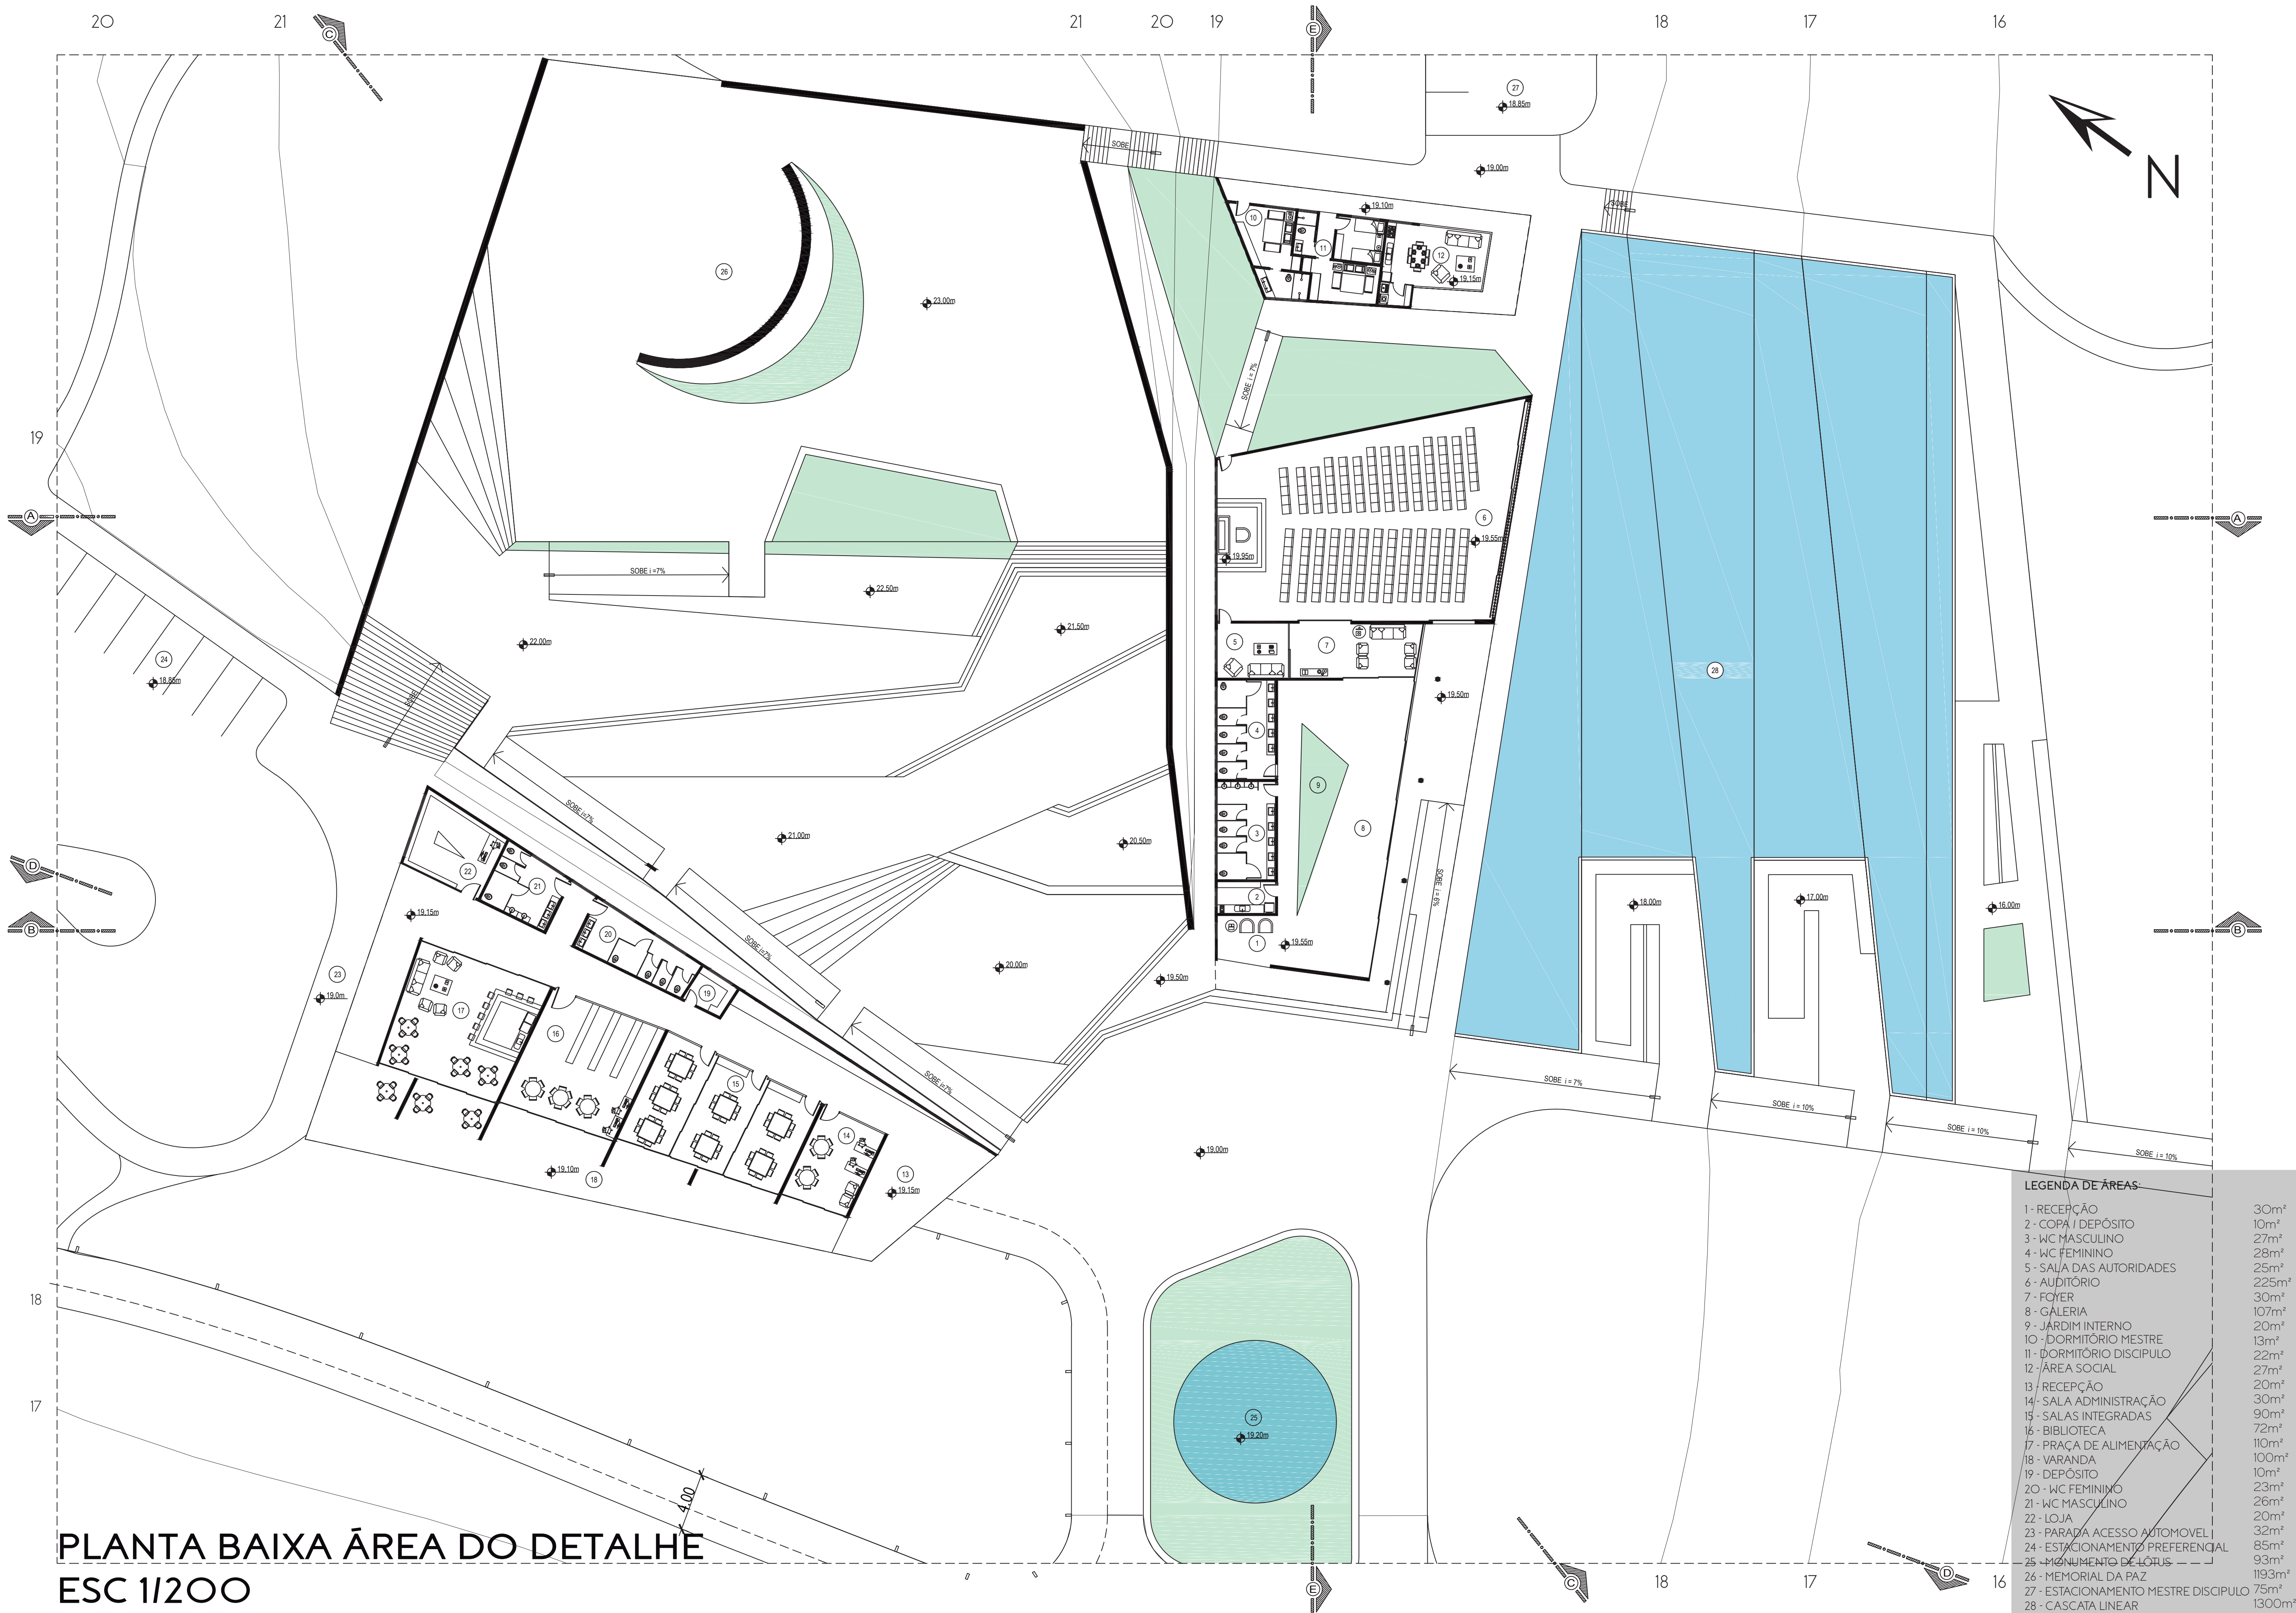

PLANTA BAIXA ÁREA DO DETALHE
ESC 1/200

LEGENDA DE ÁREAS:		
1 - RECEPÇÃO		30m²
2 - COPA / DEPÓSITO		10m²
3 - WC MASCULINO		27m²
4 - WC FEMININO		28m²
5 - SALA DAS AUTORIDADES		25m²
6 - AUDITÓRIO		225m²
7 - FOYER		30m²
8 - GALERIA		107m²
9 - JARDIM INTERNO		20m²
10 - DORMITÓRIO MESTRE		13m²
11 - DORMITÓRIO DISCÍPULO		22m²
12 - ÁREA SOCIAL		27m²
13 - RECEPÇÃO		20m²
14 - SALA ADMINISTRAÇÃO		30m²
15 - SALAS INTEGRADAS		90m²
16 - BIBLIOTECA		72m²
17 - PRAÇA DE ALIMENTAÇÃO		110m²
18 - VARANDA		100m²
19 - DEPÓSITO		10m²
20 - WC FEMININO		23m²
21 - WC MASCULINO		26m²
22 - LOJA		20m²
23 - PARADA ACESSO AUTOMÓVEL		32m²
24 - ESTACIONAMENTO PREFERENCIAL		85m²
25 - MONUMENTO DE LOTUS		93m²
26 - MEMORIAL DA PAZ		1193m²
27 - ESTACIONAMENTO MESTRE DISCÍPULO		75m²
28 - CASCATA LINEAR		1300m²

CORTES ÁREA DO DETALHE

