



CORTES

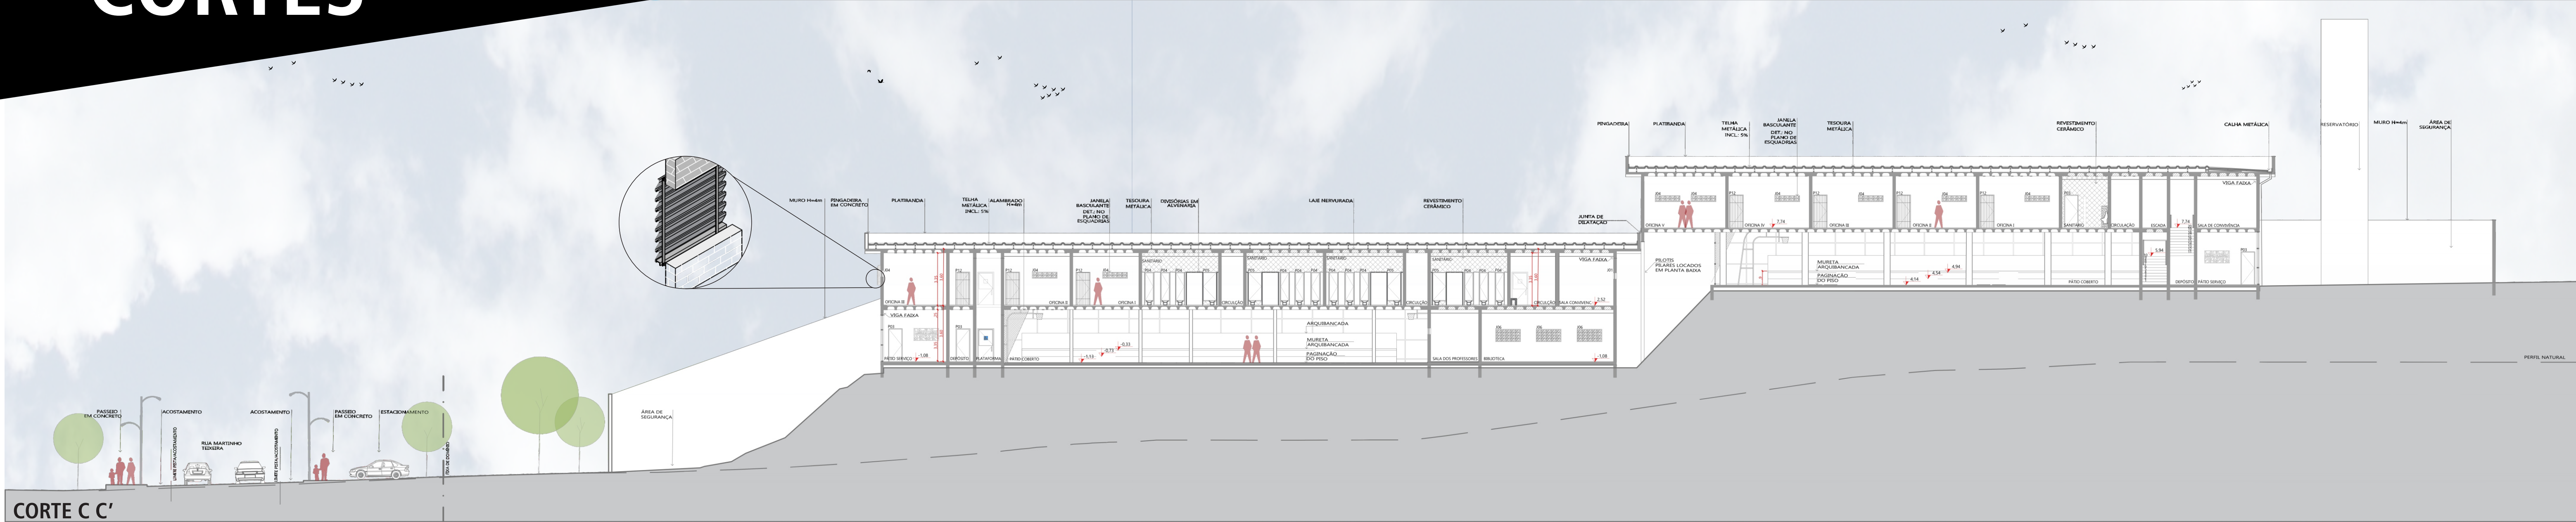

CORTE C C'
ESC.:1/200



FACHADA FRONTAL
ESC.:1/200

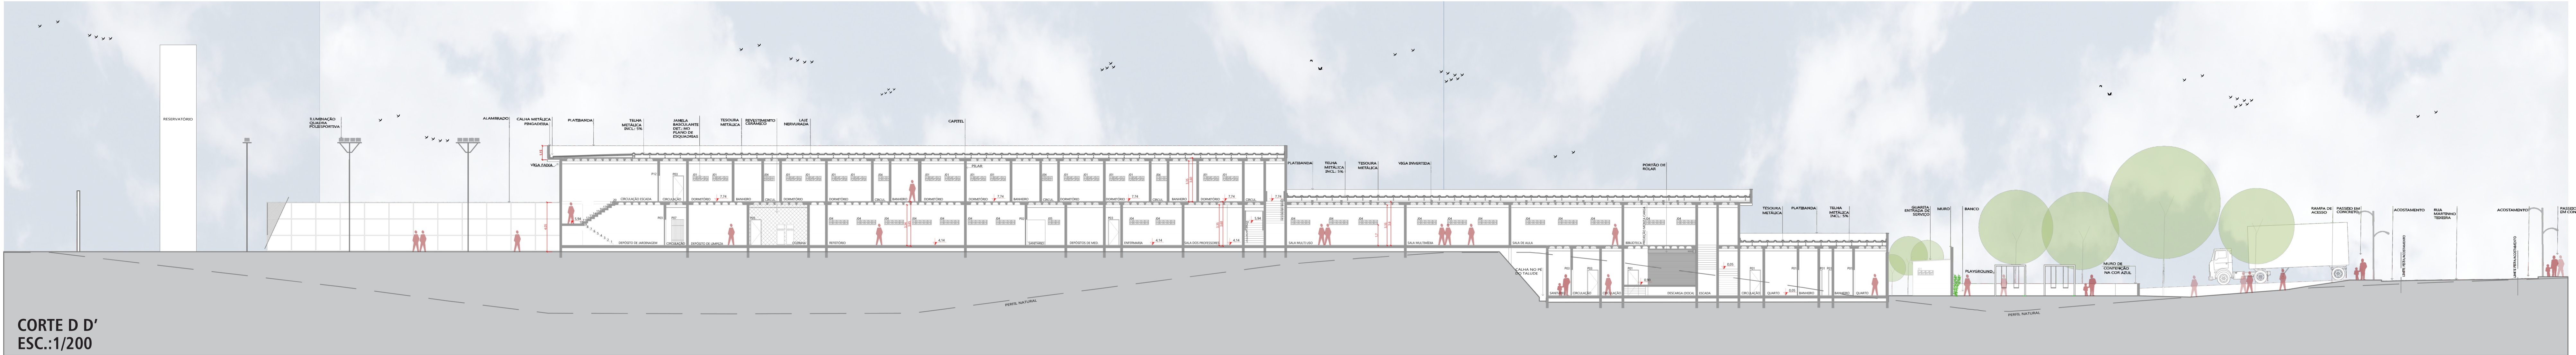

CORTE D D'
ESC.:1/200



ACESSO PRINCIPAL



ACESSO DA PENITENCIÁRIA MASCULINA A ATÉ A APAC



FACHADA FRONTAL



PARQUINHO INFANTIL