


NÍVEL TÉRREO

ESCALA: 1/500

O Nível Térreo, além de concentrar as bilheterias e os principais acessos ao Setor Comum do estádio, também dá acesso aos principais serviços que complementam a edificação, tais como cinemas, lojas, bares e restaurantes, posto policial, acesso ao Museu do Futebol e aos setores administrativos do clube.

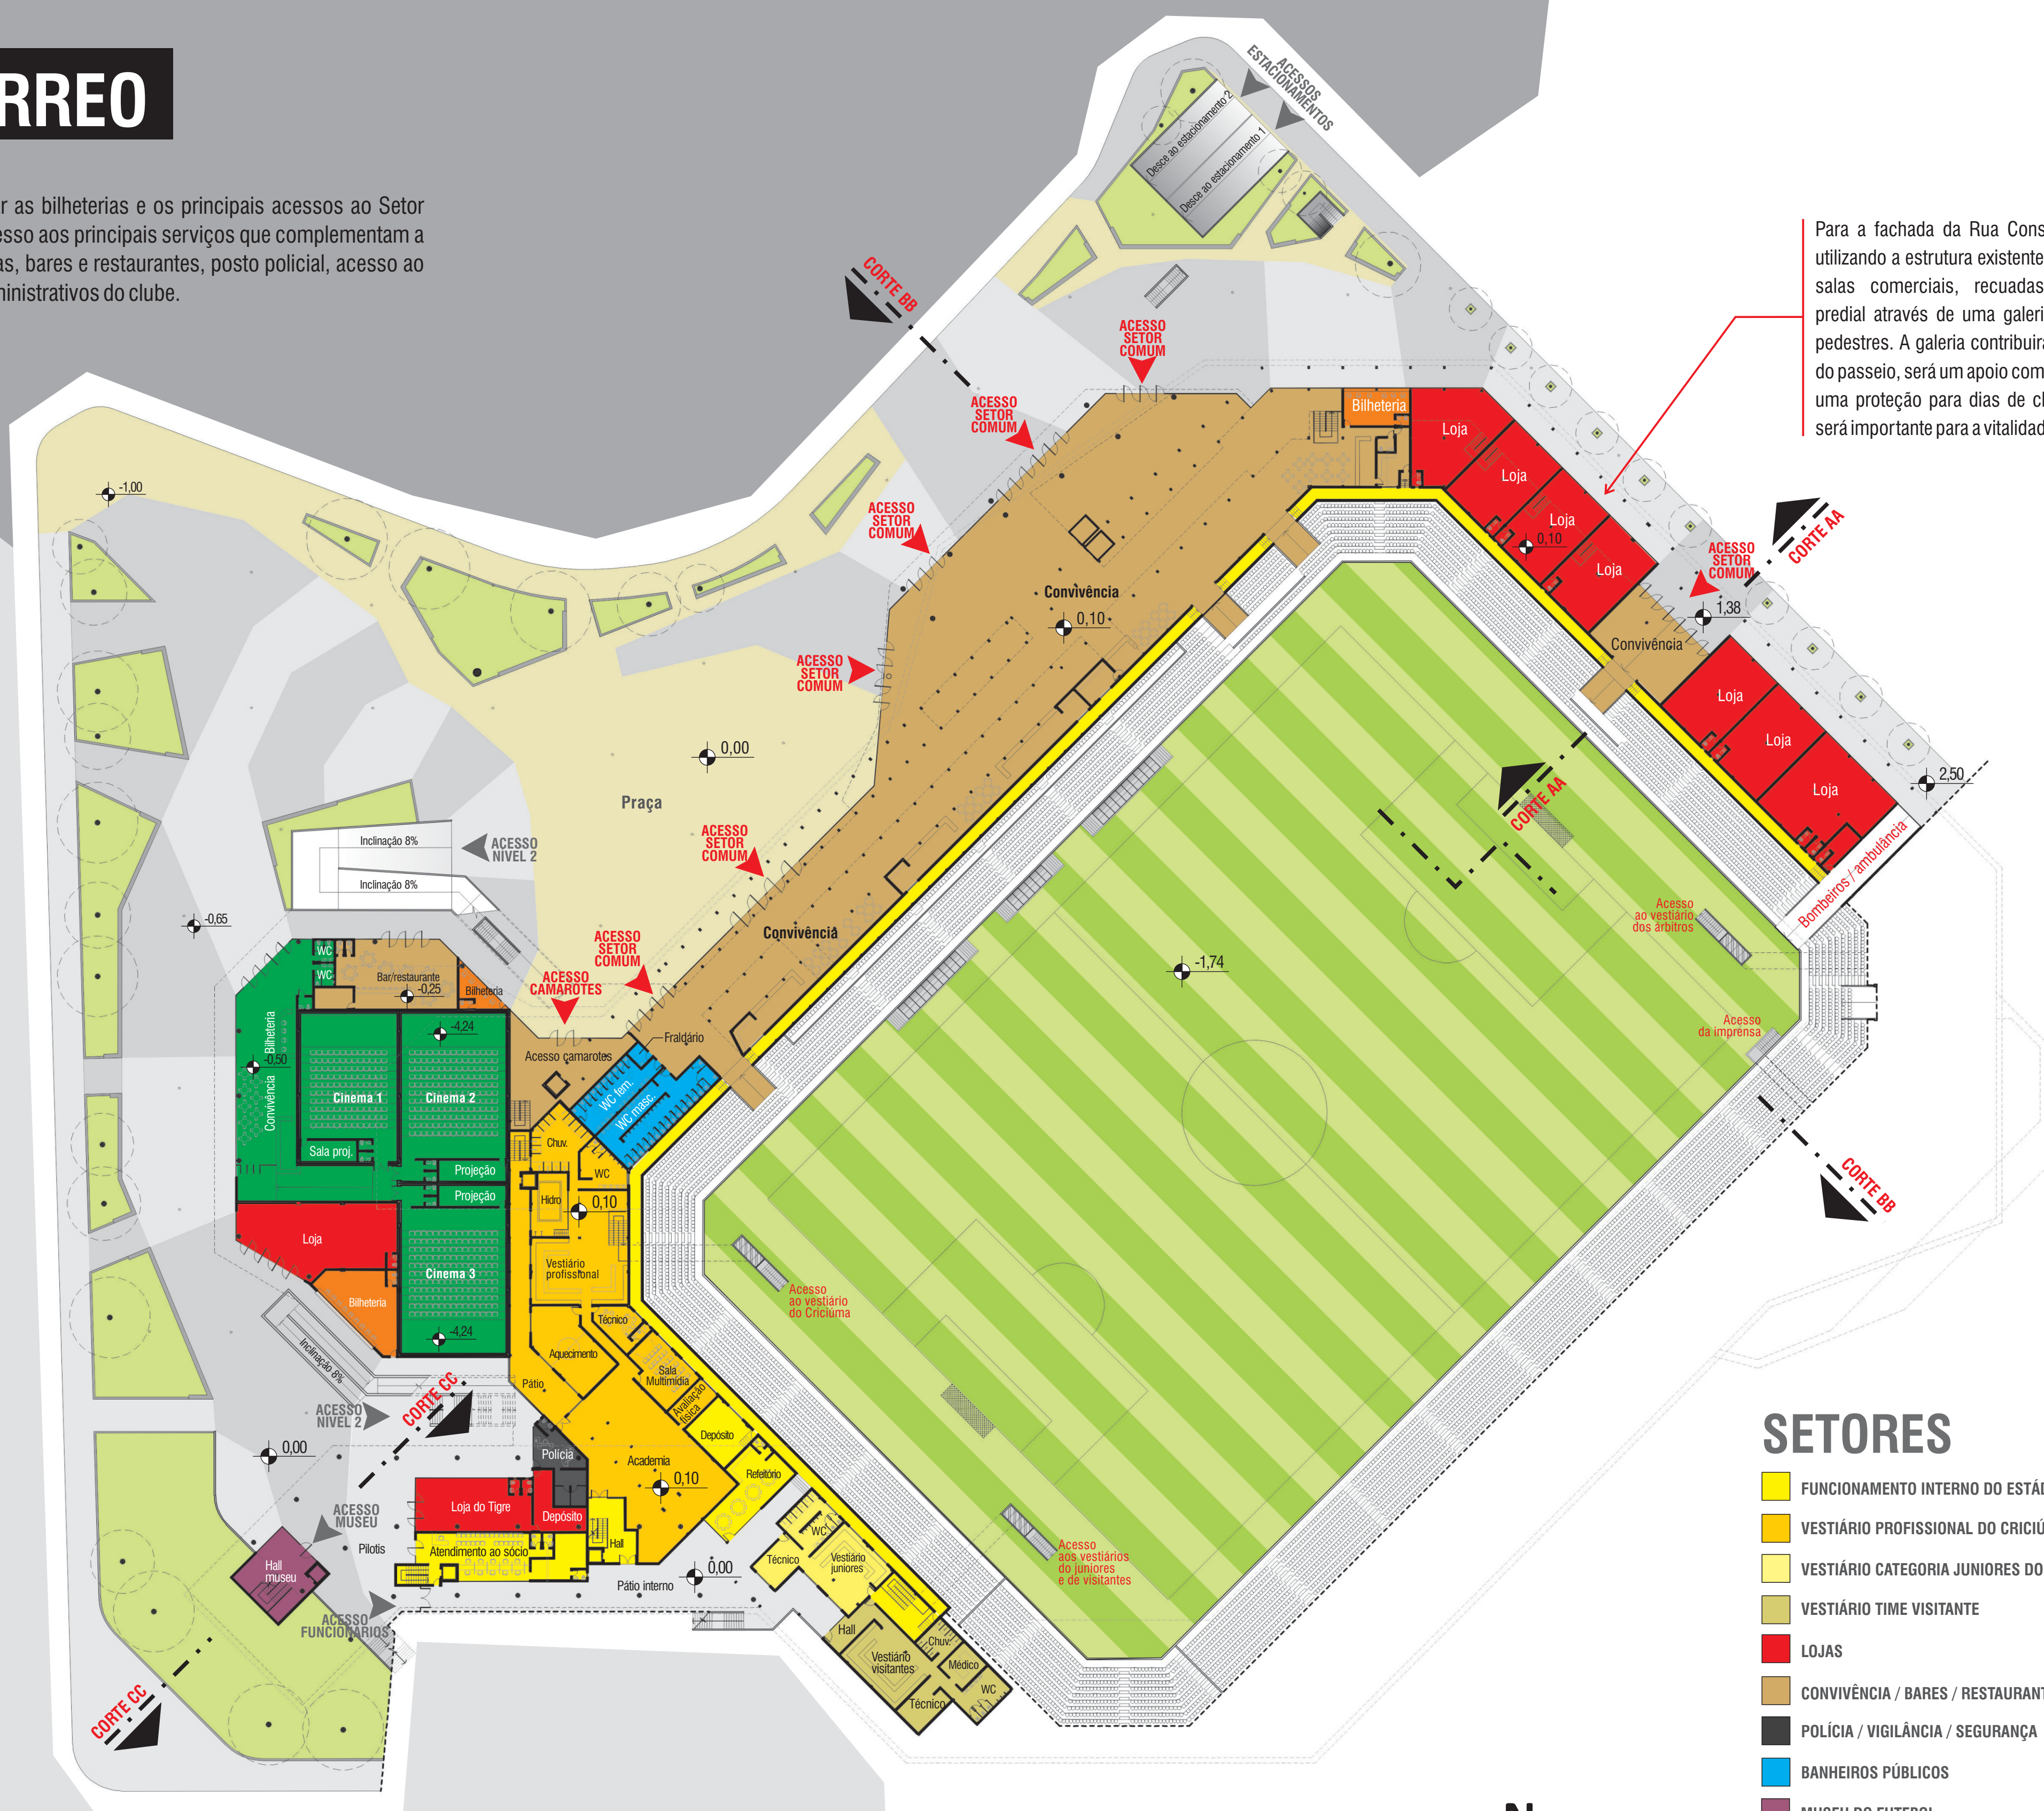

Para a fachada da Rua Constante Casagrande, utilizando a estrutura existente, a proposta é criar salas comerciais, recuadas do alinhamento predial através de uma galeria coberta para os pedestres. A galeria contribuirá para a ampliação do passeio, será um apoio comercial para o bairro, uma proteção para dias de chuva e certamente será importante para a vitalidade da rua.

SETORES

- FUNCIONAMENTO INTERNO DO ESTÁDIO / CLUBE
- VESTIÁRIO PROFISSIONAL DO CRICIÚMA / CONCENTRAÇÃO
- VESTIÁRIO CATEGORIA JÚNIORES DO CRICIÚMA
- VESTIÁRIO TIME VISITANTE
- LOJAS
- CONVIVÊNCIA / BARES / RESTAURANTES
- POLÍCIA / VIGILÂNCIA / SEGURANÇA
- BANHEIROS PÚBLICOS
- MUSEU DO FUTEBOL
- CINEMAS
- BILHETERIA
- IMPRENSA
- ACADEMIA
- CAMAROTES TORCIDA VISITANTE
- CAMAROTES TORCIDA DO CRICIÚMA


NÍVEL 2

ESCALA: 1/500

No Nível 2, destacam-se os acessos ao Setor Social e camarotes. Há também o acesso a serviços diversos, como lojas e academia.

Ao entrar no Setor Social, que é acessado através das rampas que partem da praça, o transeunte se depara com um amplo espaço de convivência, com restaurante, quiosques e banheiros, que serve como transição entre o campo e o meio externo. Deste nível, composto por uma sequência de passarelas metálicas, há o contato visual com os outros pavimentos do estádio, dando amplitude ao saguão.

O Museu do Futebol é acessado pelo pilotis do novo anexo administrativo do estádio. Porém, seus espaços de exposição se encontram no Nível 2. A ideia foi criar espaços para exposições permanentes relacionadas ao futebol regional e ao Criciúma, assim como uma galeria multimídia e uma galeria para exposições temporárias, que motive o público a visitar o museu com frequência. O museu está localizado próximo a setores de funcionamento interno do estádio para que, se for conveniente ao clube, haja visitas guiadas aos ambientes exclusivos dos atletas, como vestiários, campo, concentração, etc.

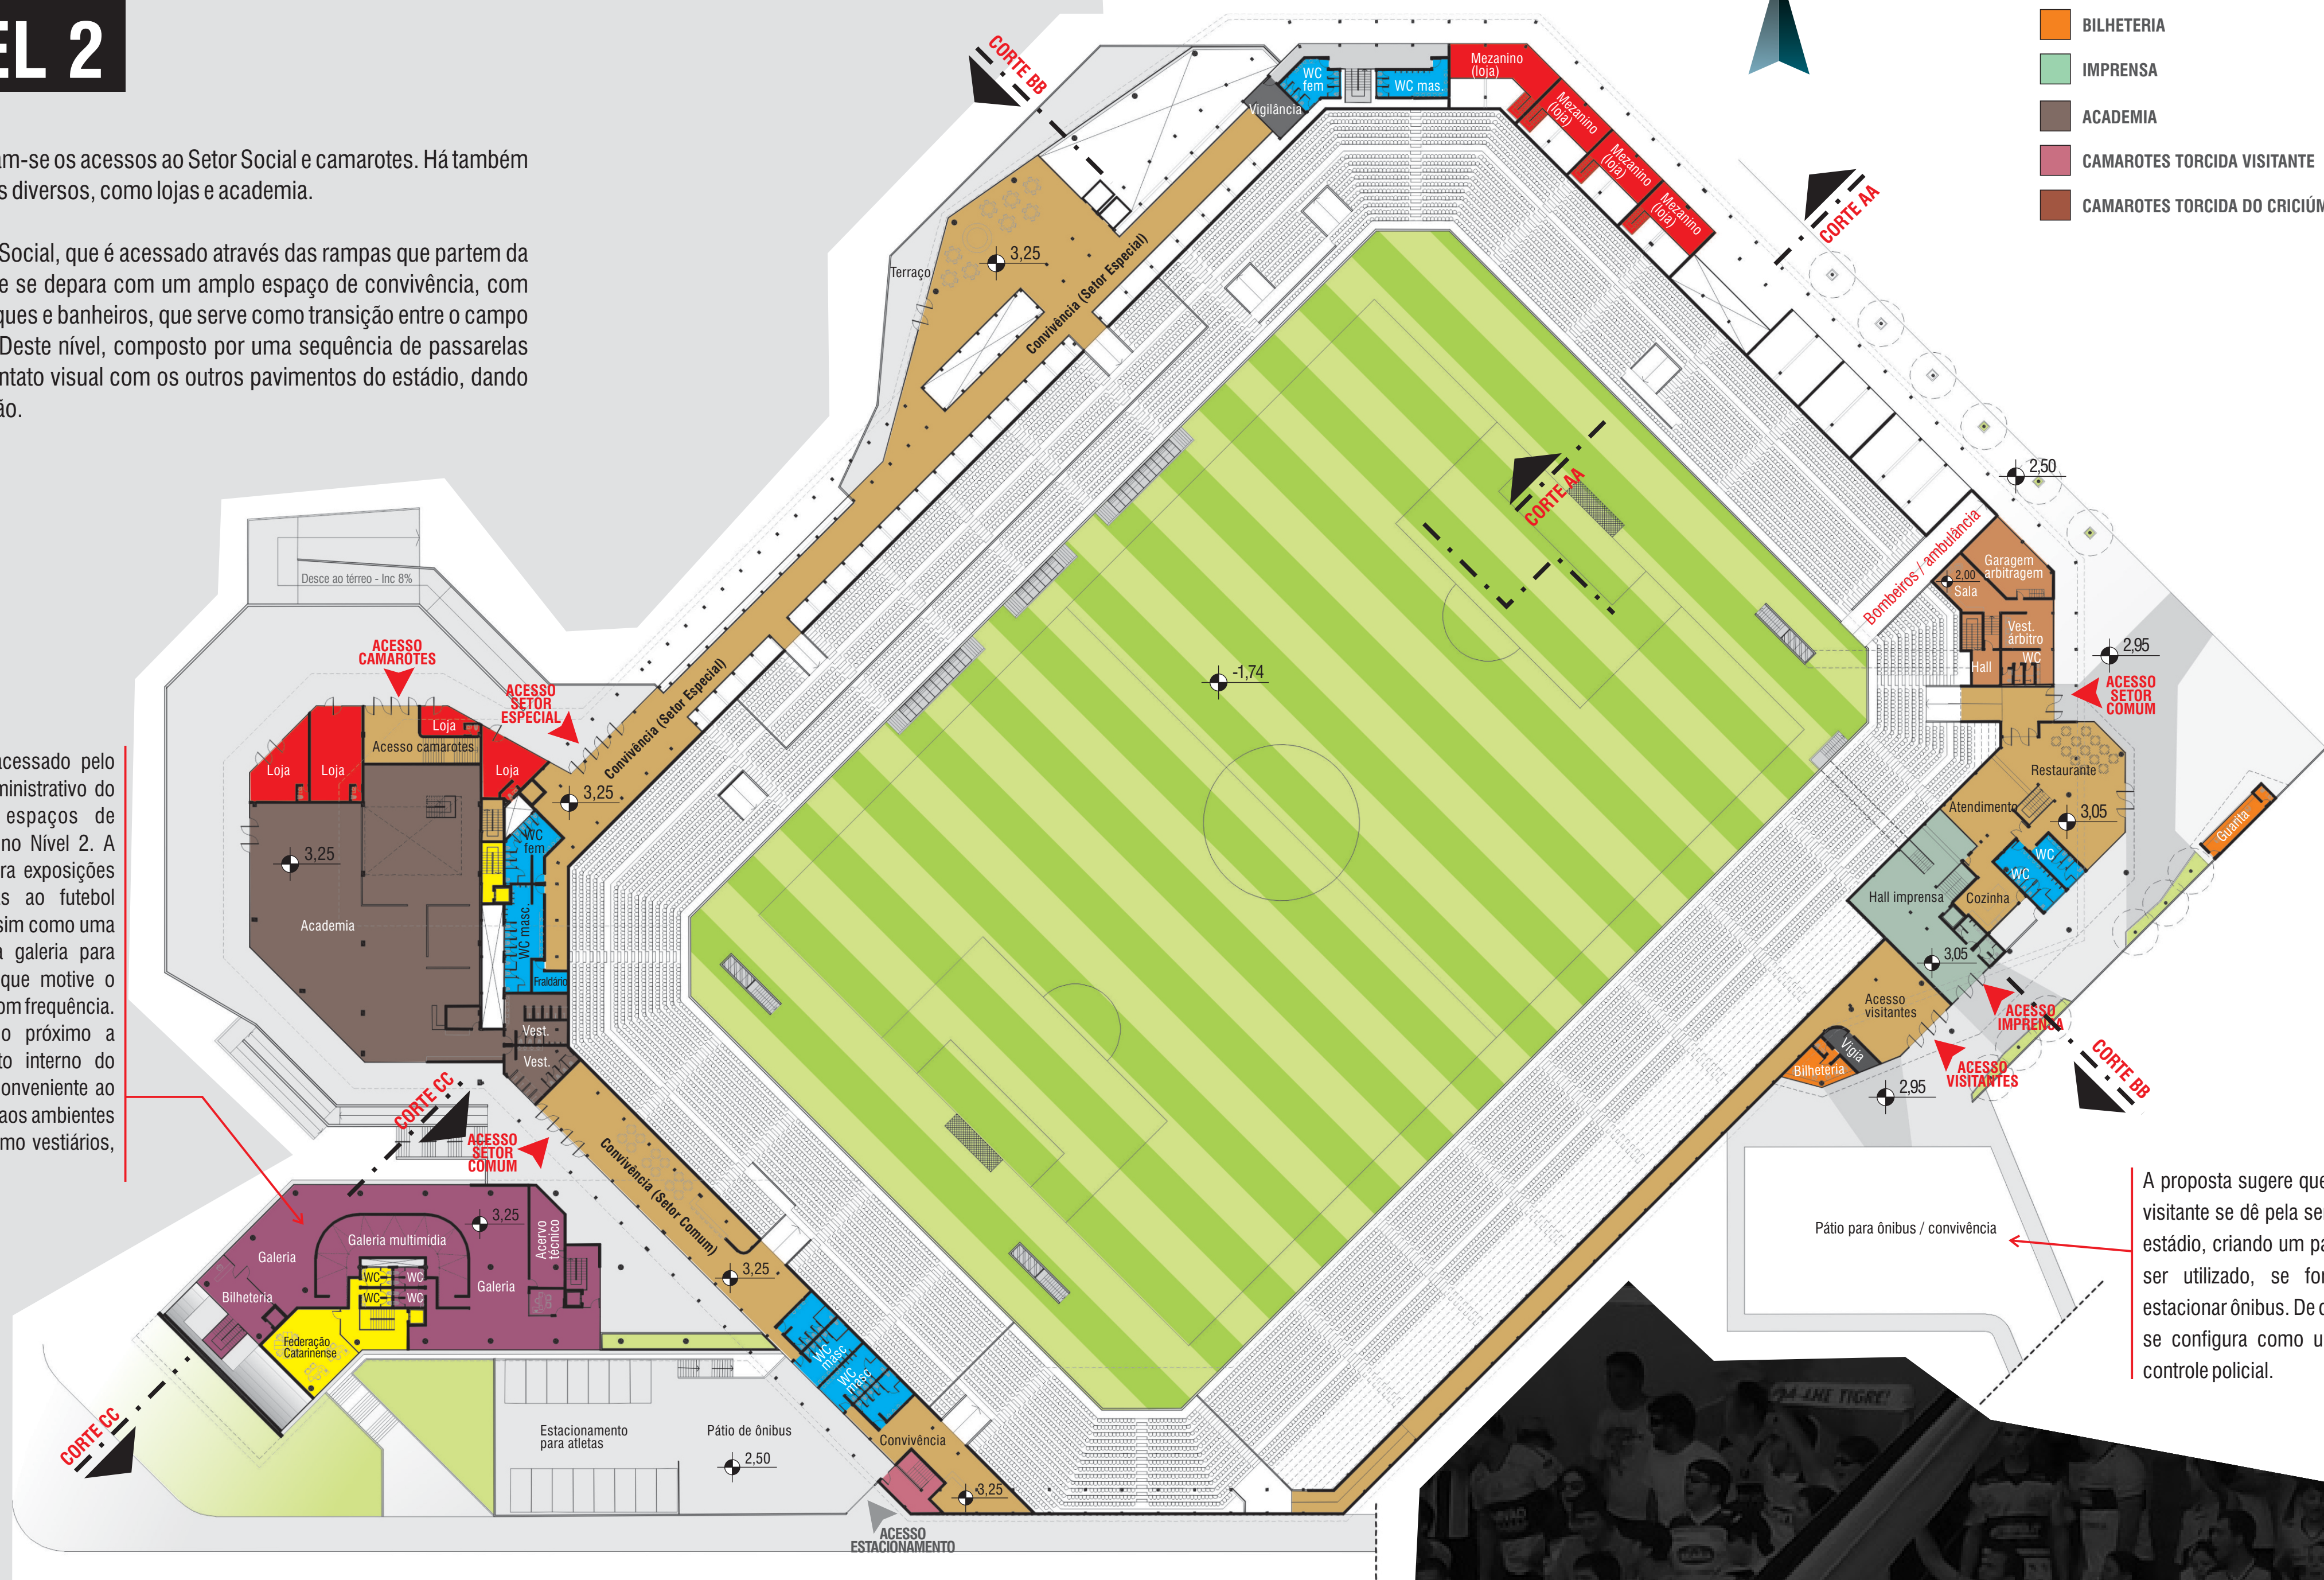

A proposta sugere que o acesso da torcida visitante se dê pela servidão nos fundos do estádio, criando um pátio externo que pode ser utilizado, se for conveniente, para estacionar ônibus. De qualquer forma, a área se configura como um largo, e facilita o controle policial.