


## NÍVEL 3

ESCALA: 1/500

O Nível 3 concentra principalmente os setores de funcionamento interno do estádio, tais como salas de apoio à imprensa, administração e áreas técnicas. No entanto, também é onde está localizada a área de convivência dos camarotes, os camarotes da torcida visitante, além de áreas privativas da academia e de um restaurante.

A Sala de Imprensa é o espaço destinado a entrevistas e anúncios importantes dos dirigentes e comissão técnica do clube à sociedade, através da imprensa. Na proposta, a sala está localizada em um ponto estratégico que, por meio de circulações verticais e horizontais, permite que nenhum dos dois lados (imprensa x entrevistados) se encontre antes da sessão. Isso é importante para preservar a diretoria e comissão técnica de abordagens indesejadas. Em anexo à Sala de Imprensa, foi criada uma sala multimídia, que é um apoio à imprensa, com pequenos estúdios e disponibilidade de internet de alta velocidade.

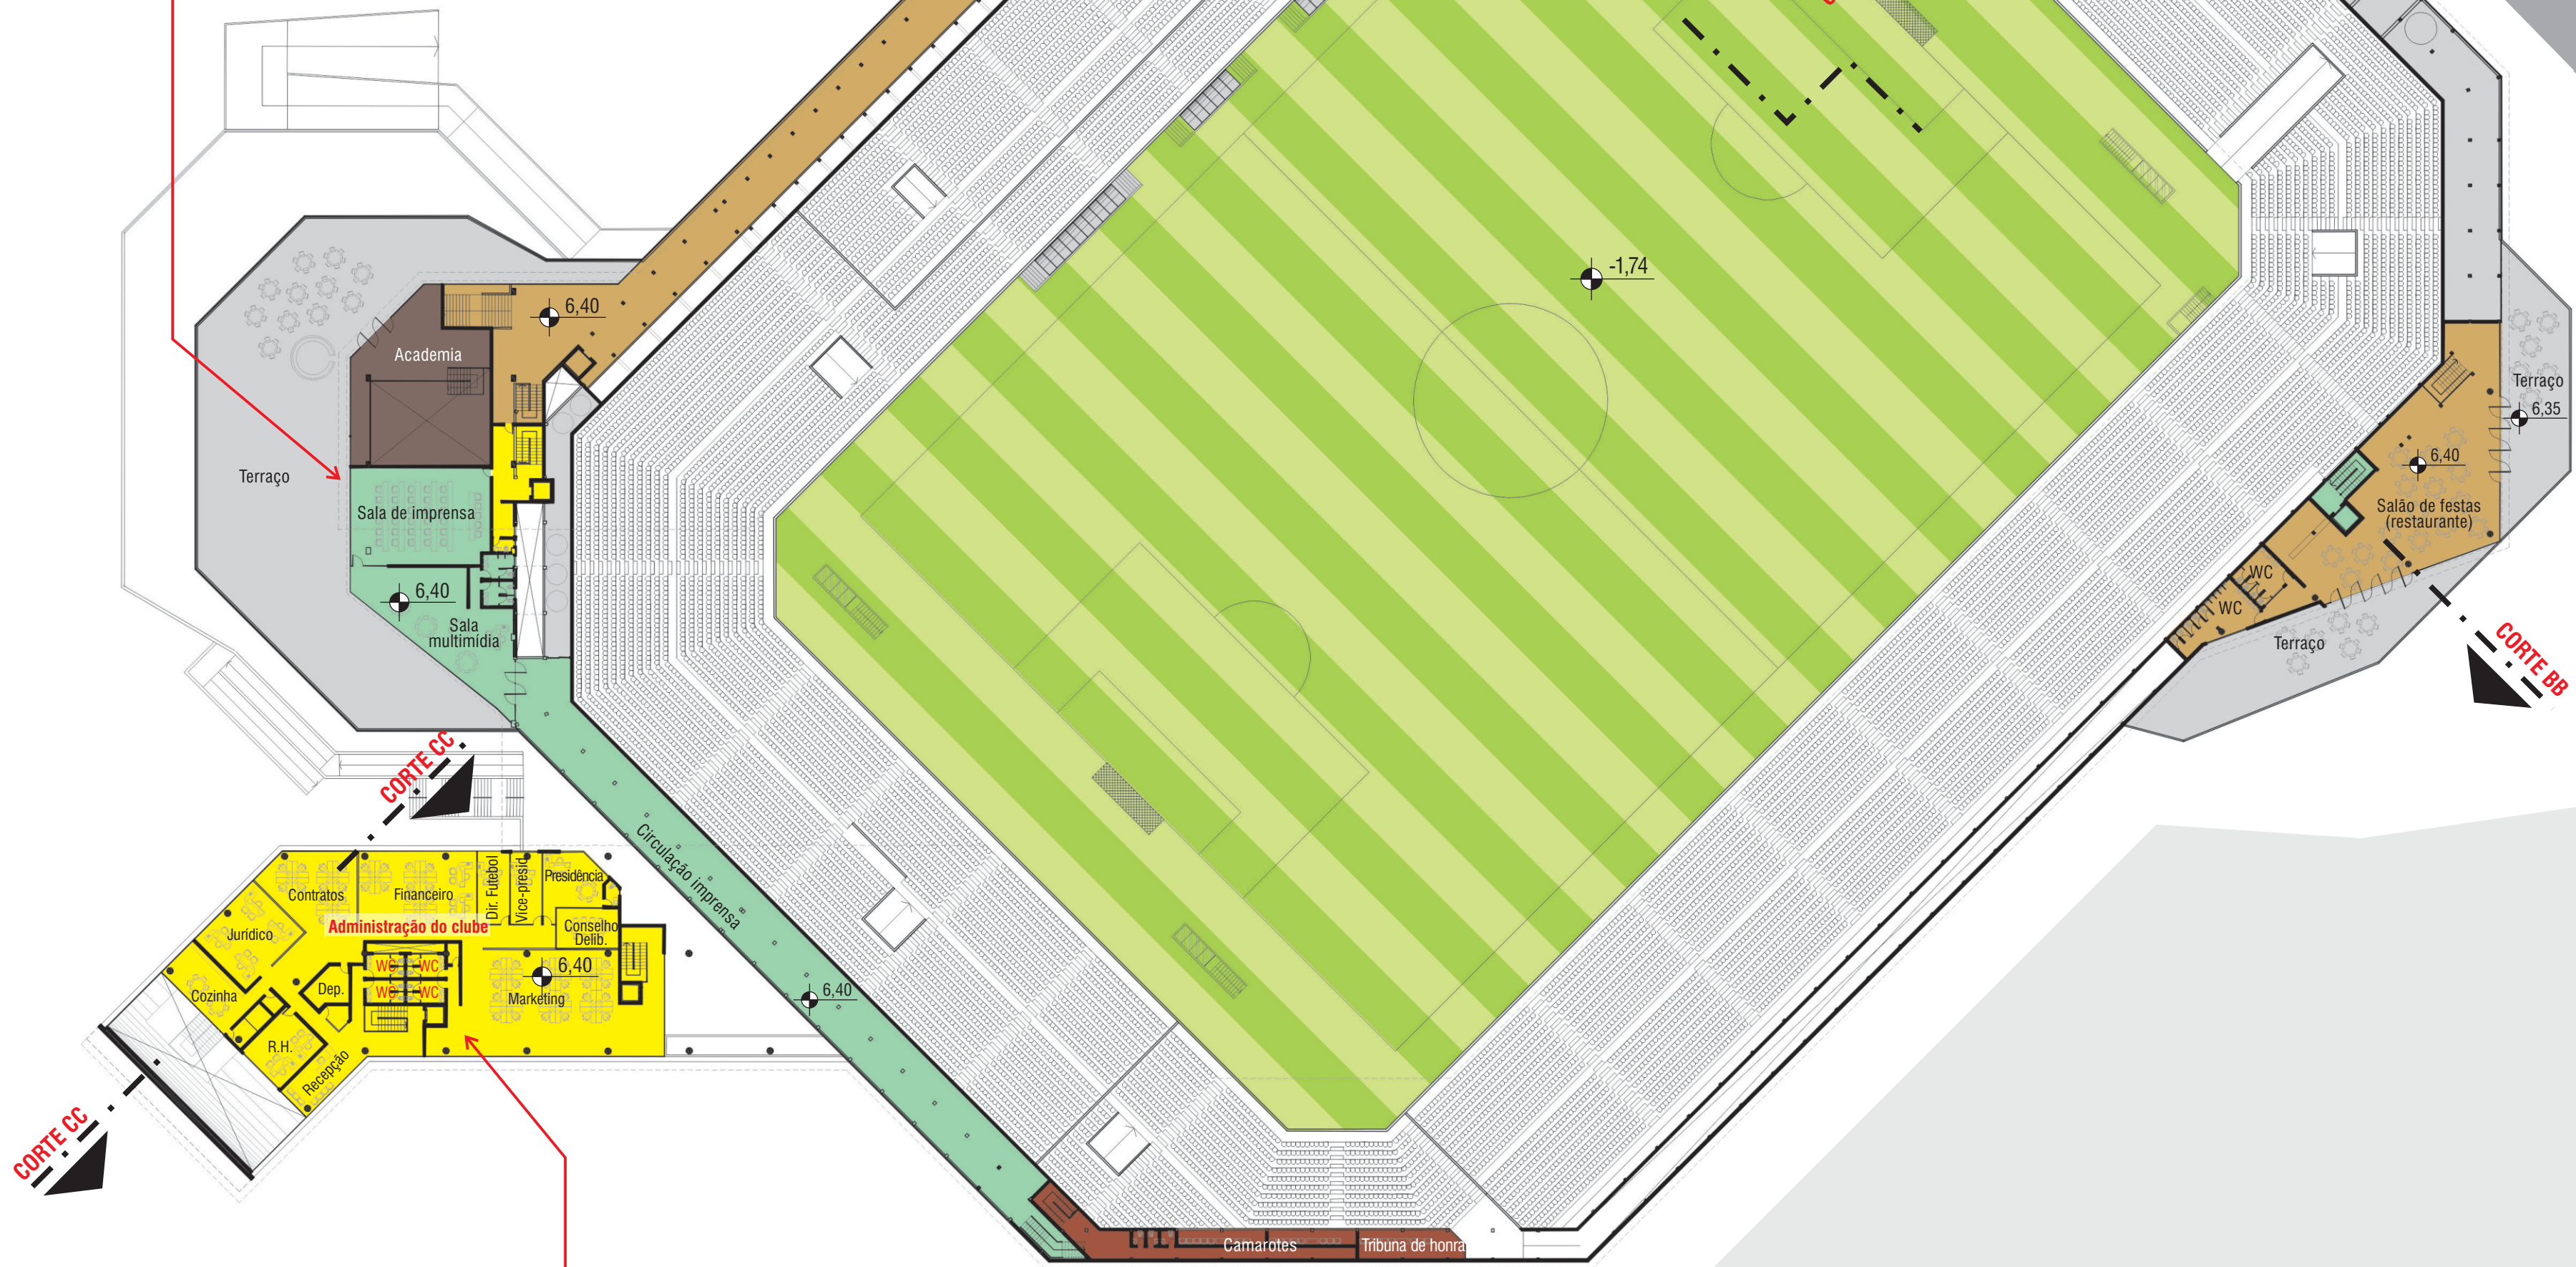

Com base nos setores administrativos existentes, houve a ampliação de todos os departamentos, com criação de novas salas e áreas de convivência.

### SETORES

- FUNCIONAMENTO INTERNO DO ESTÁDIO / CLUBE
- VESTIÁRIO PROFISSIONAL DO CRÍCIUMA / CONCENTRAÇÃO
- POLÍCIA / VIGILÂNCIA / SEGURANÇA
- BANHEIROS PÚBLICOS
- MUSEU DO FUTEBOL
- CINEMAS
- BILHETERIA
- IMPrensa
- ACADEMIA
- CAMAROTES TORCIDA VISITANTE
- CAMAROTES TORCIDA DO CRÍCIUMA

## NÍVEL 4

ESCALA: 1/500

Para a Concentração do time profissional, foram delimitados 12 dormitórios com capacidade máxima de 3 camas cada um, totalizando 36 camas. Cada dormitório possui um banheiro e uma sacada. Há também um amplo espaço de convivência dos jogadores, com cozinha, refeitório, sofás, televisão e mesas de jogos.

