

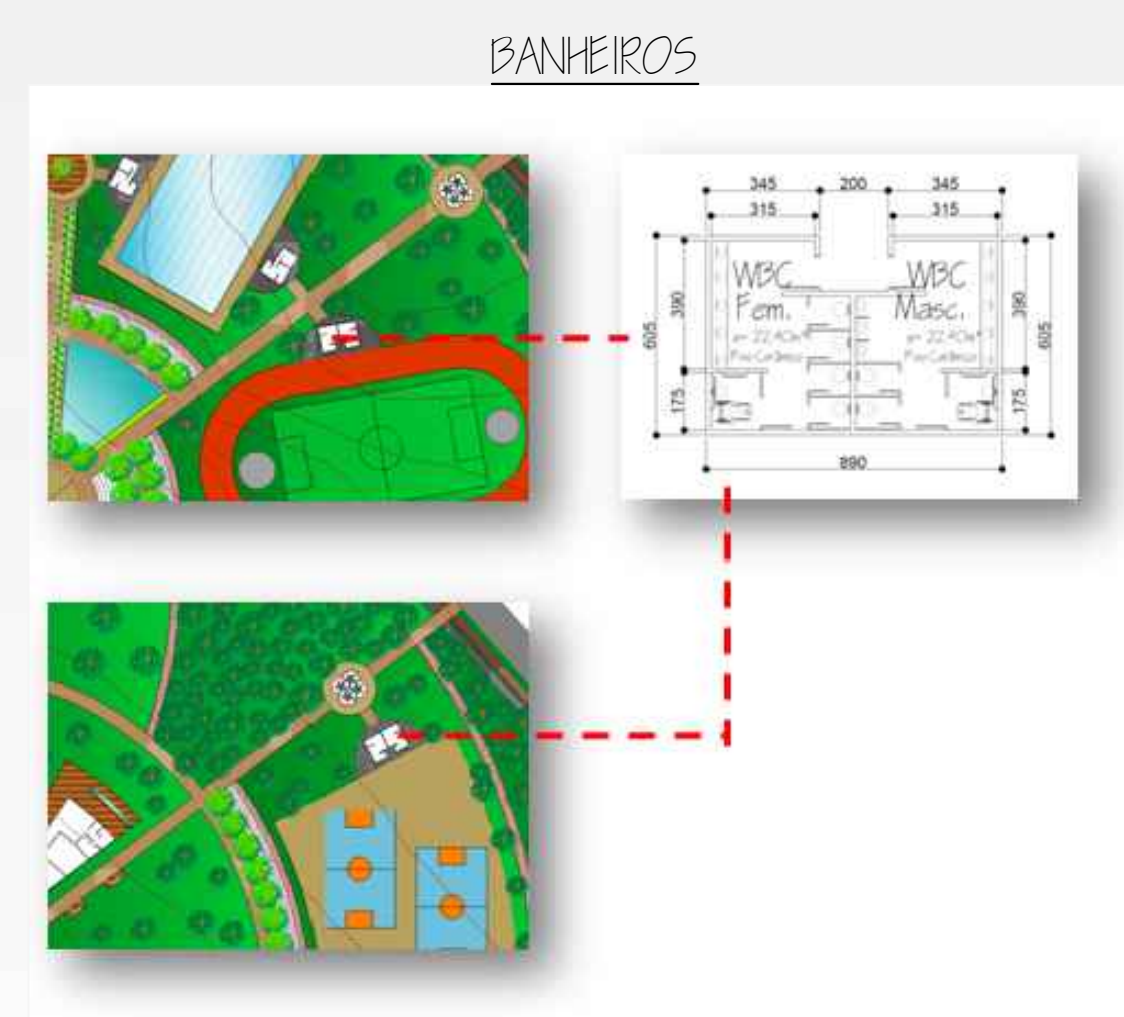
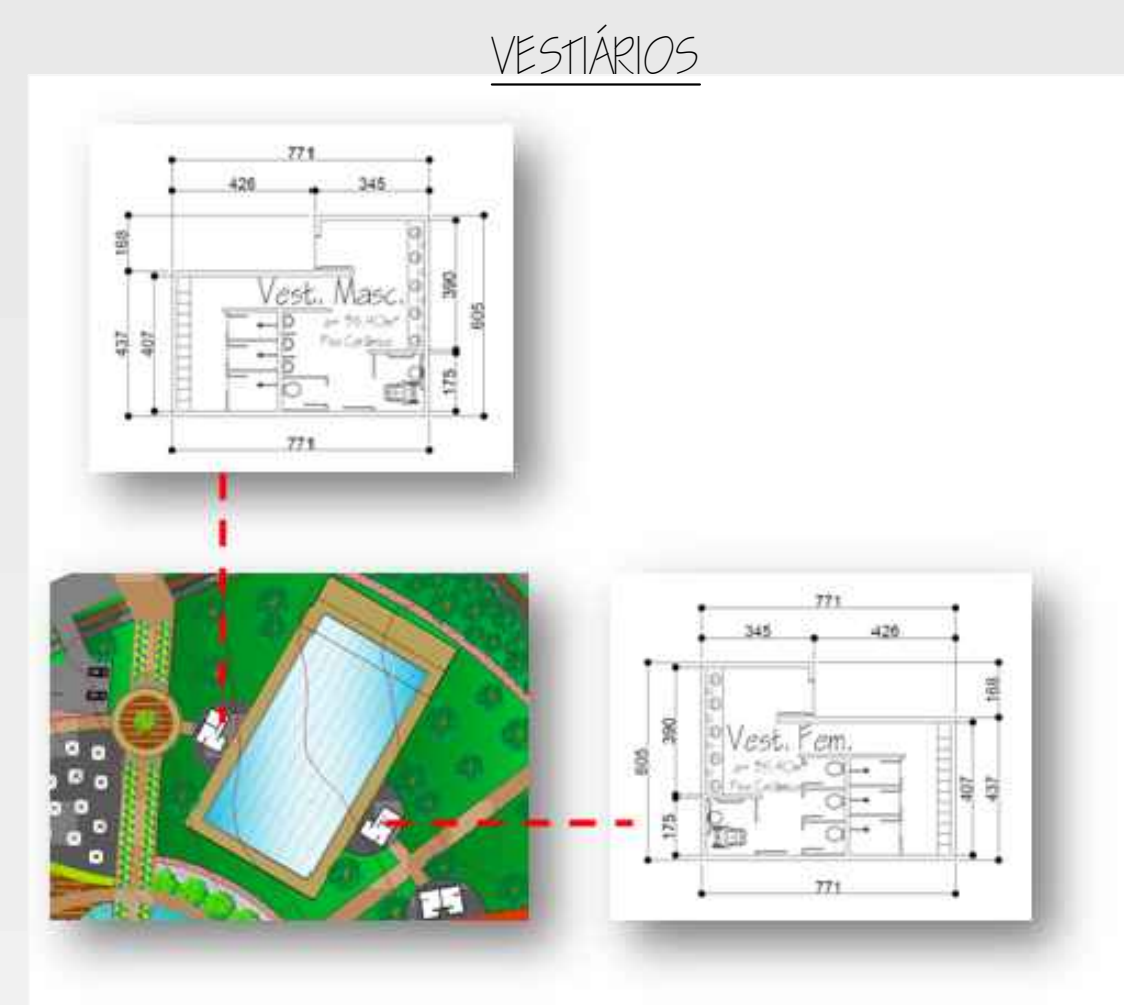


ÁREAS CONSTRUIDAS


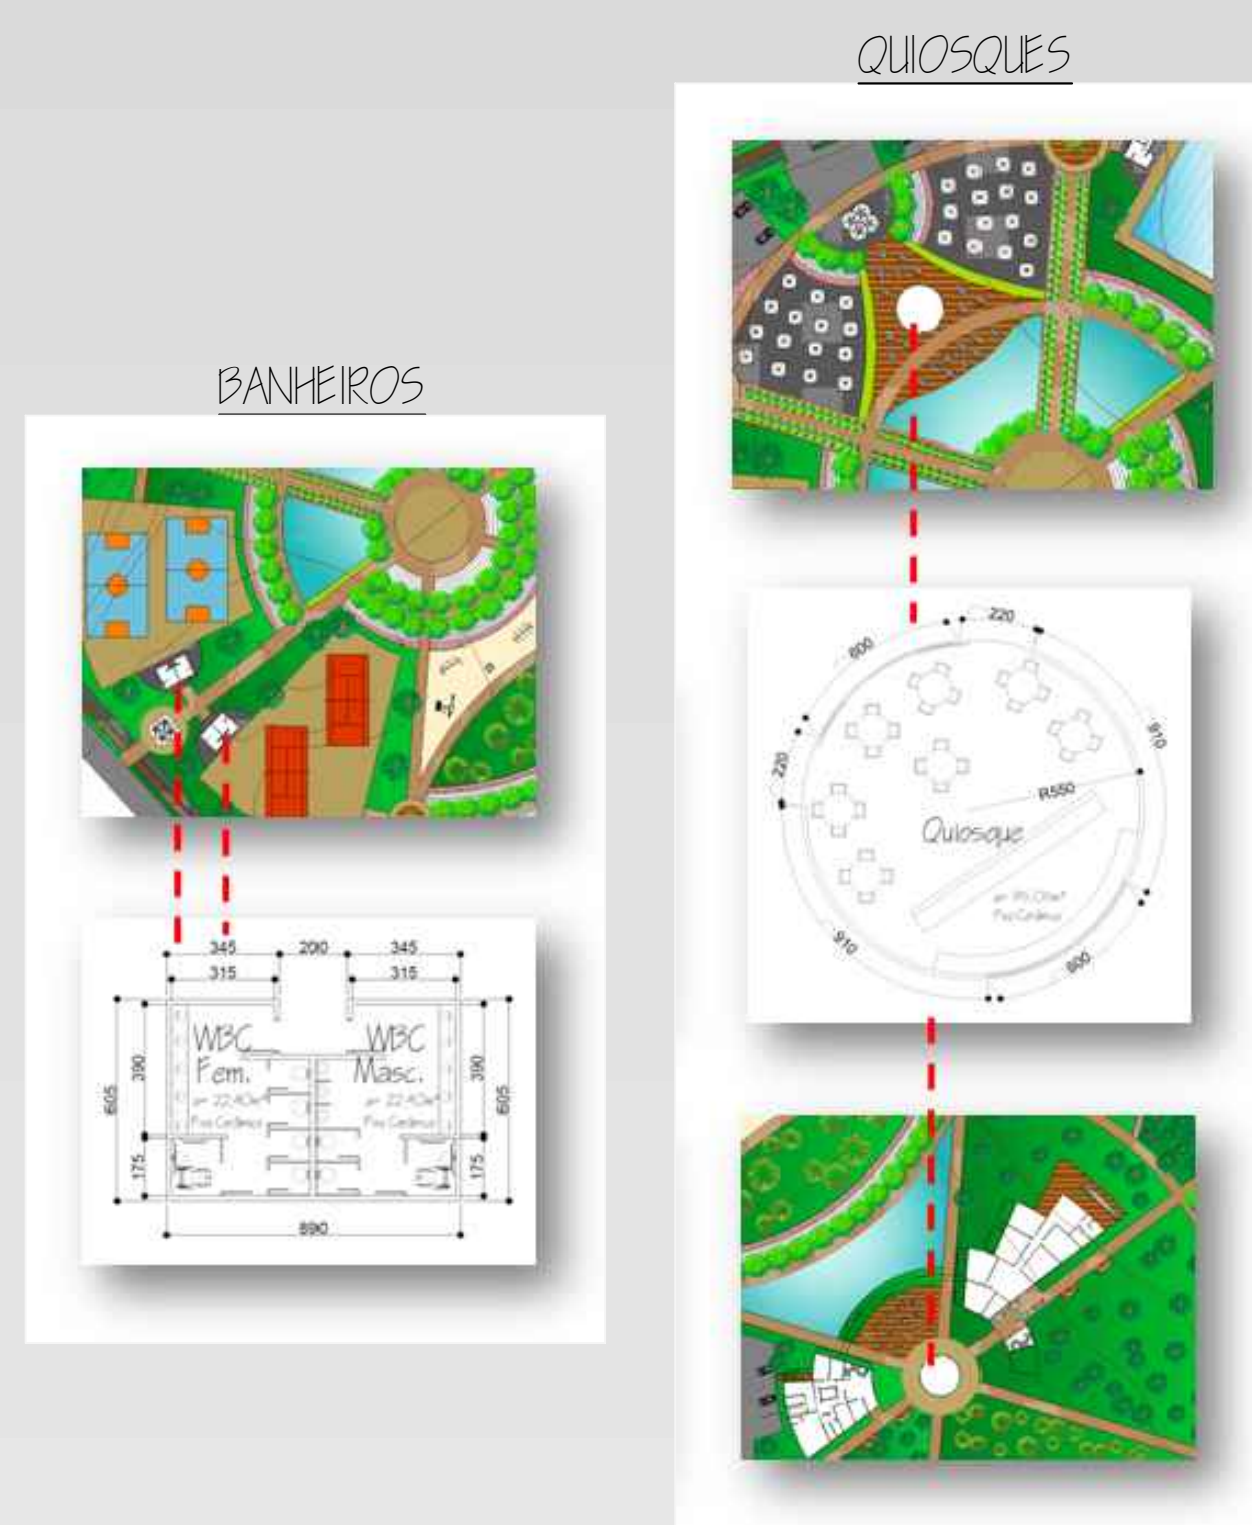


PLANTAS BAIXAS ÁREAS CONSTRUIDAS DETALHADAS

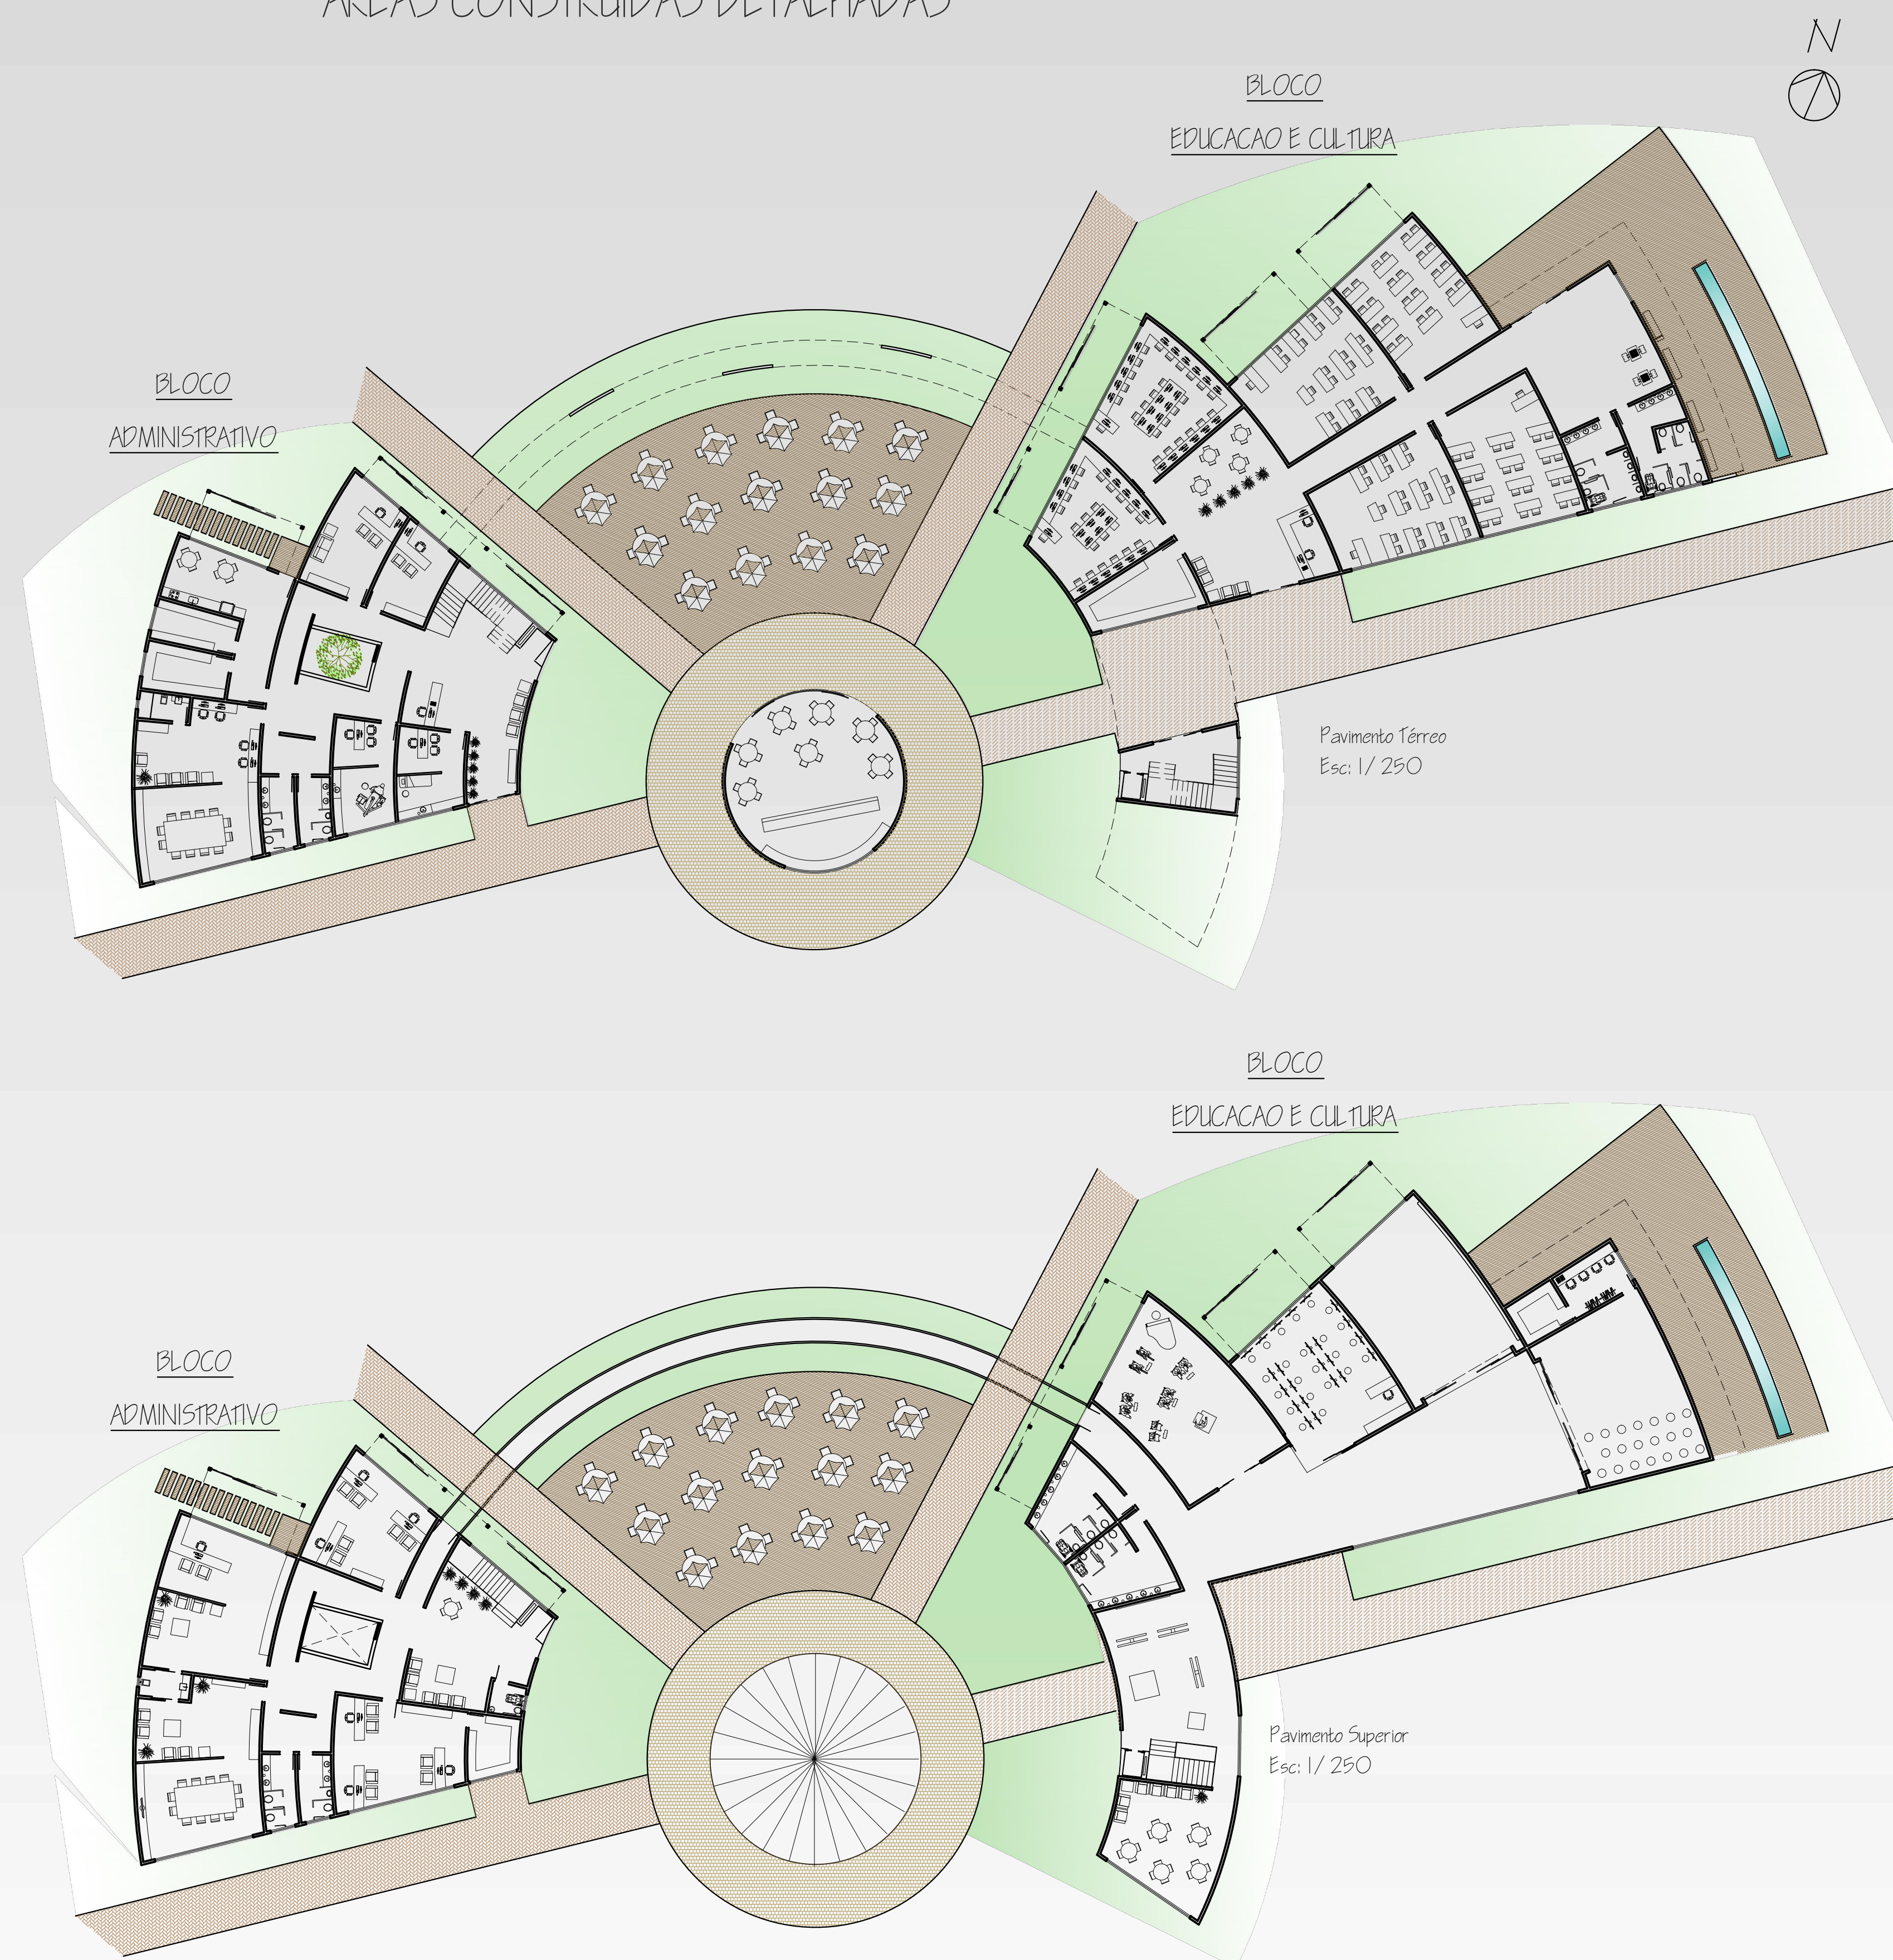

AUTORIZAÇÃO PLANTAS BAIXAS

EDIFICAÇÃO DETALHADA

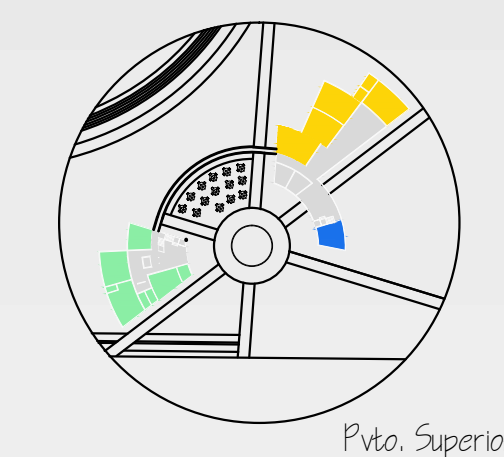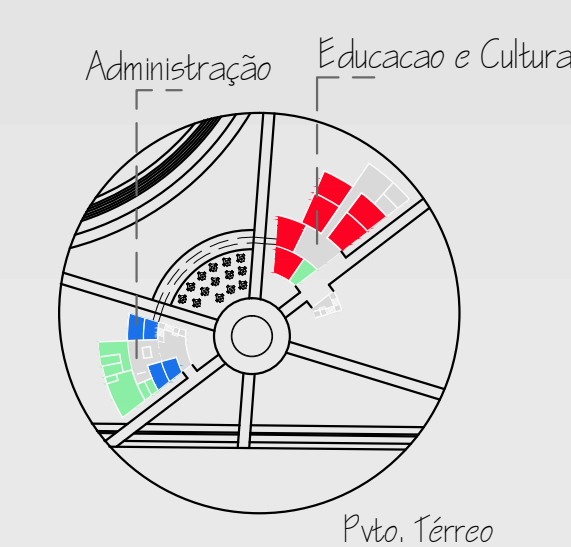

- Administração (Acesso Restrito)
- Educação (Acesso Público)
- Cultura (Acesso Público)
- Apoio (Acesso Semi-Público)

CENTRO DE CIDADANIA

UNESC - UNIVERSIDADE DO EXTREMO SUL CATARINENSE
GRADUAÇÃO DE ARQUITETURA E URBANISMO
TFG II - SEGUNDO SEMESTRE DE 2011

ACADÊMICA: DANIELA SANTOS DA SILVEIRA
ORIENTADORA: MARGARETE OLIVEIRA