

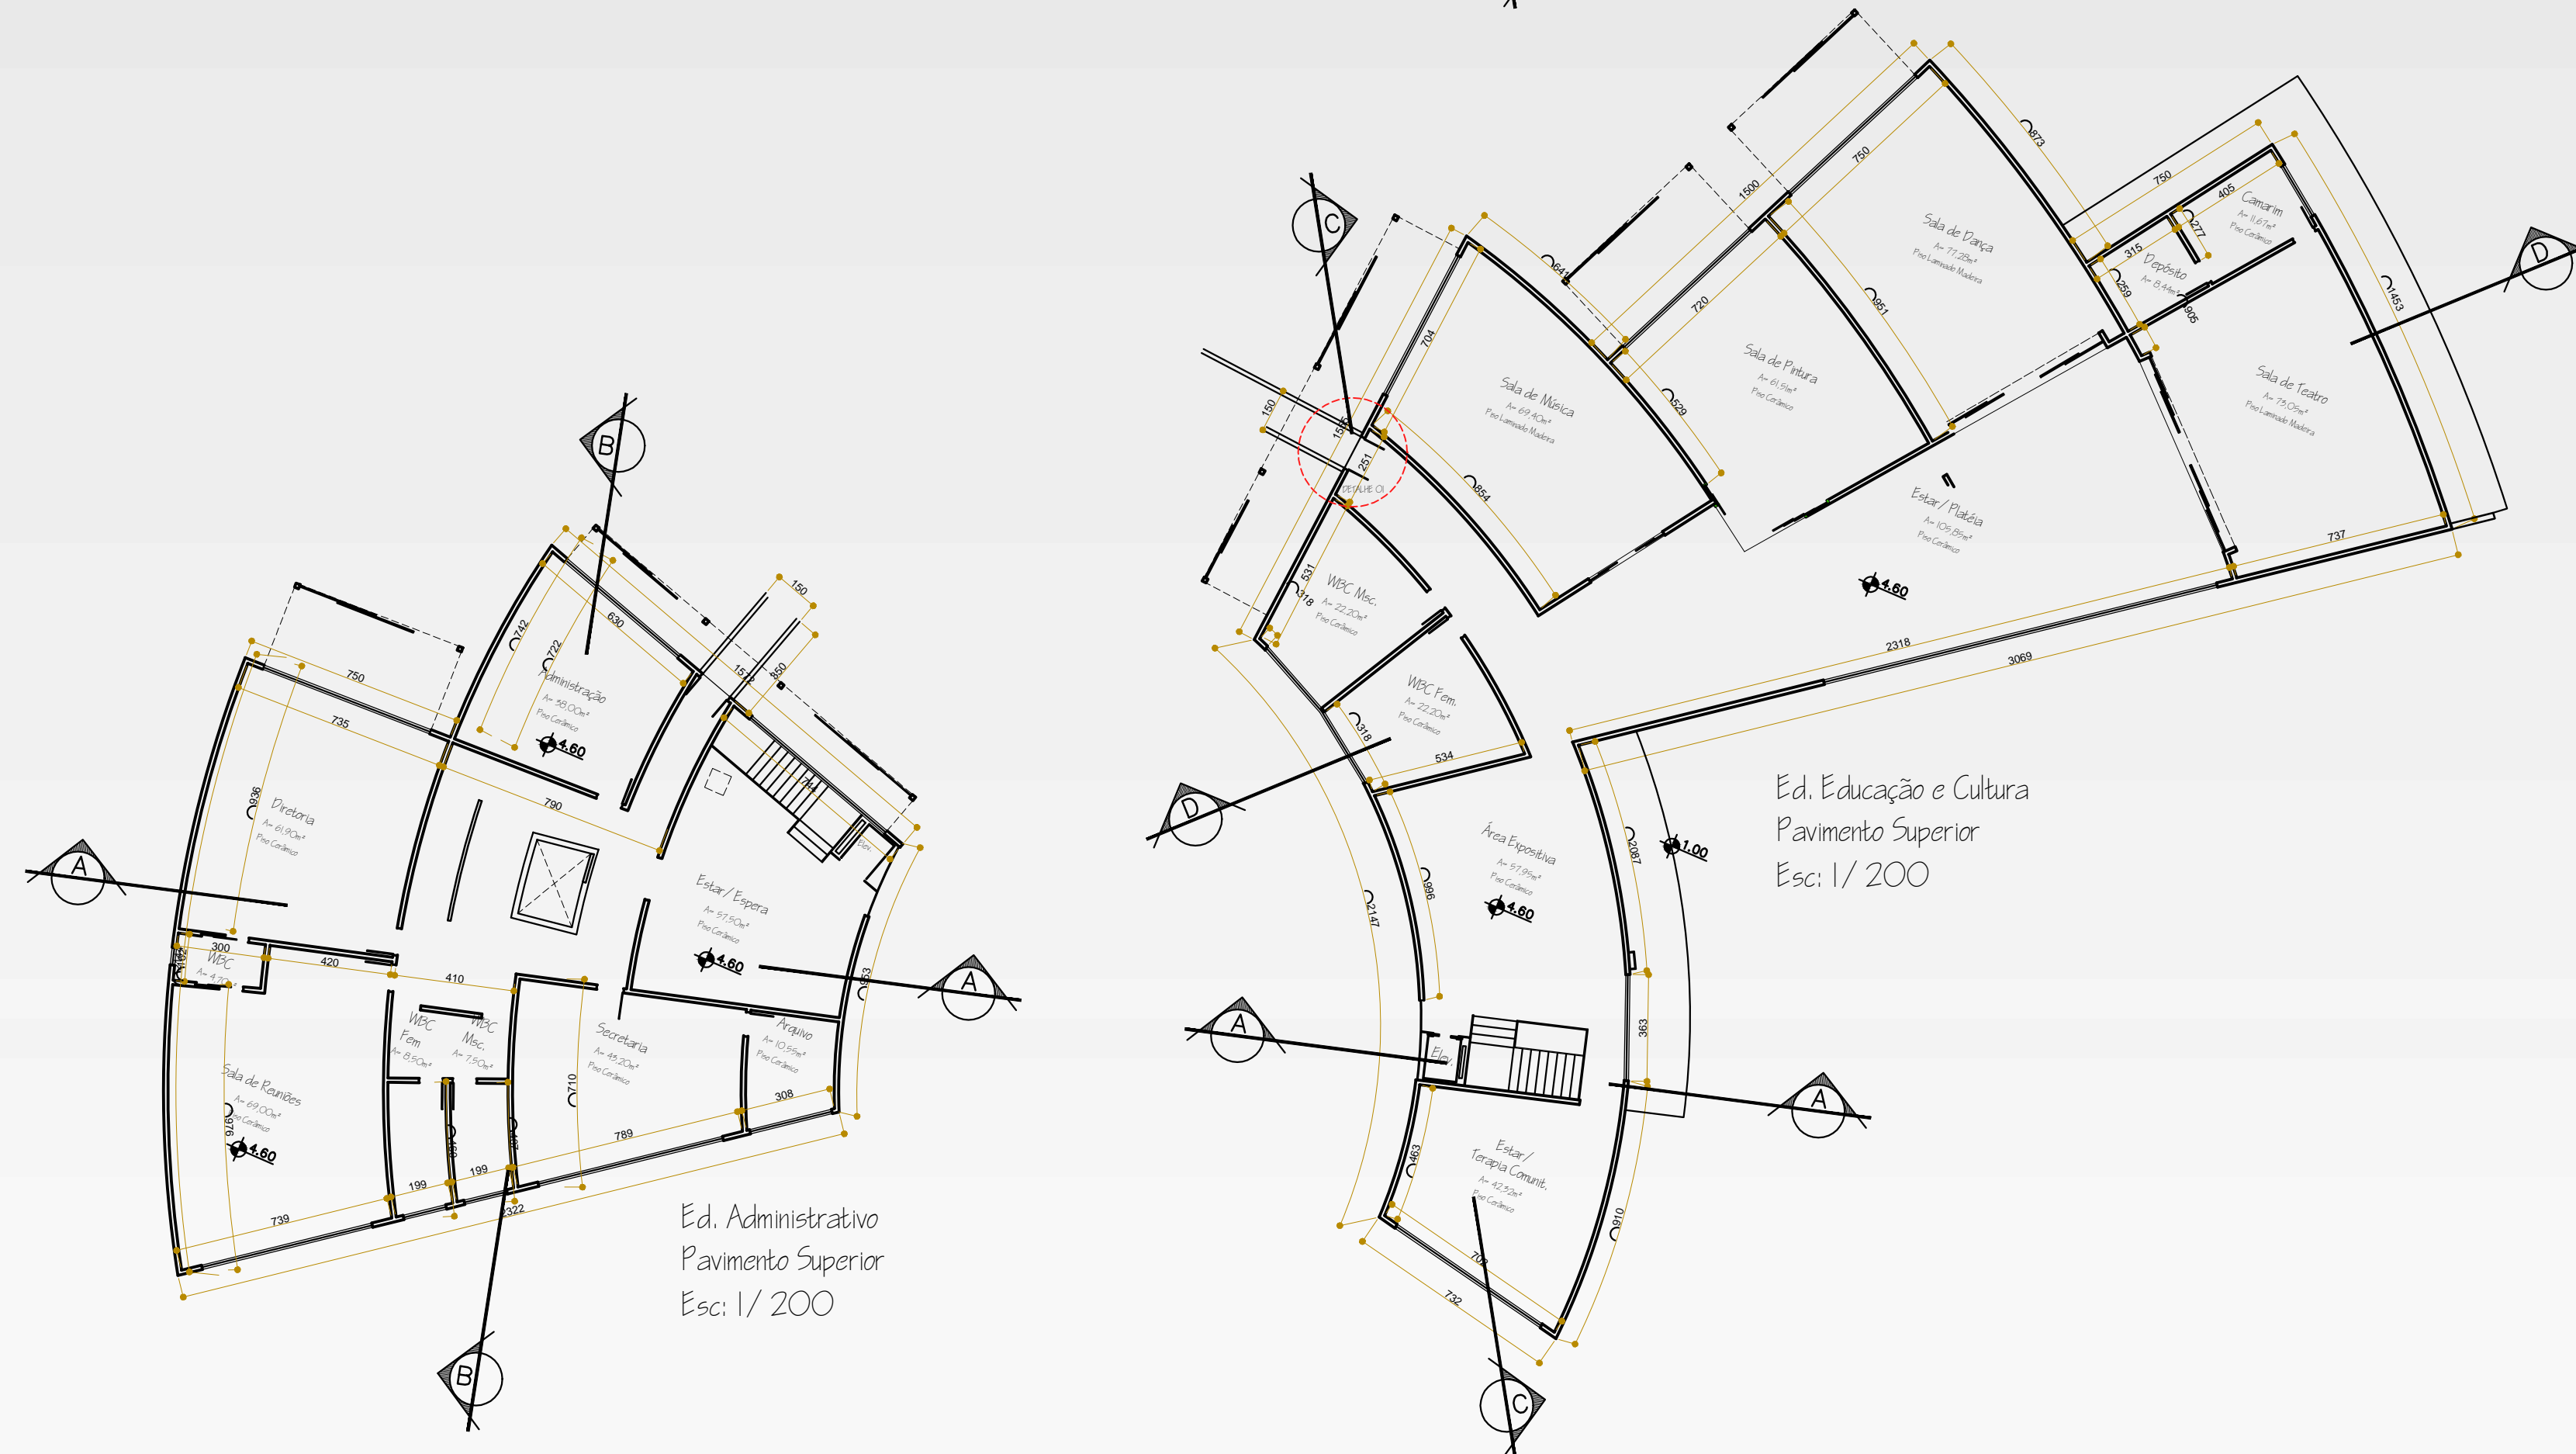
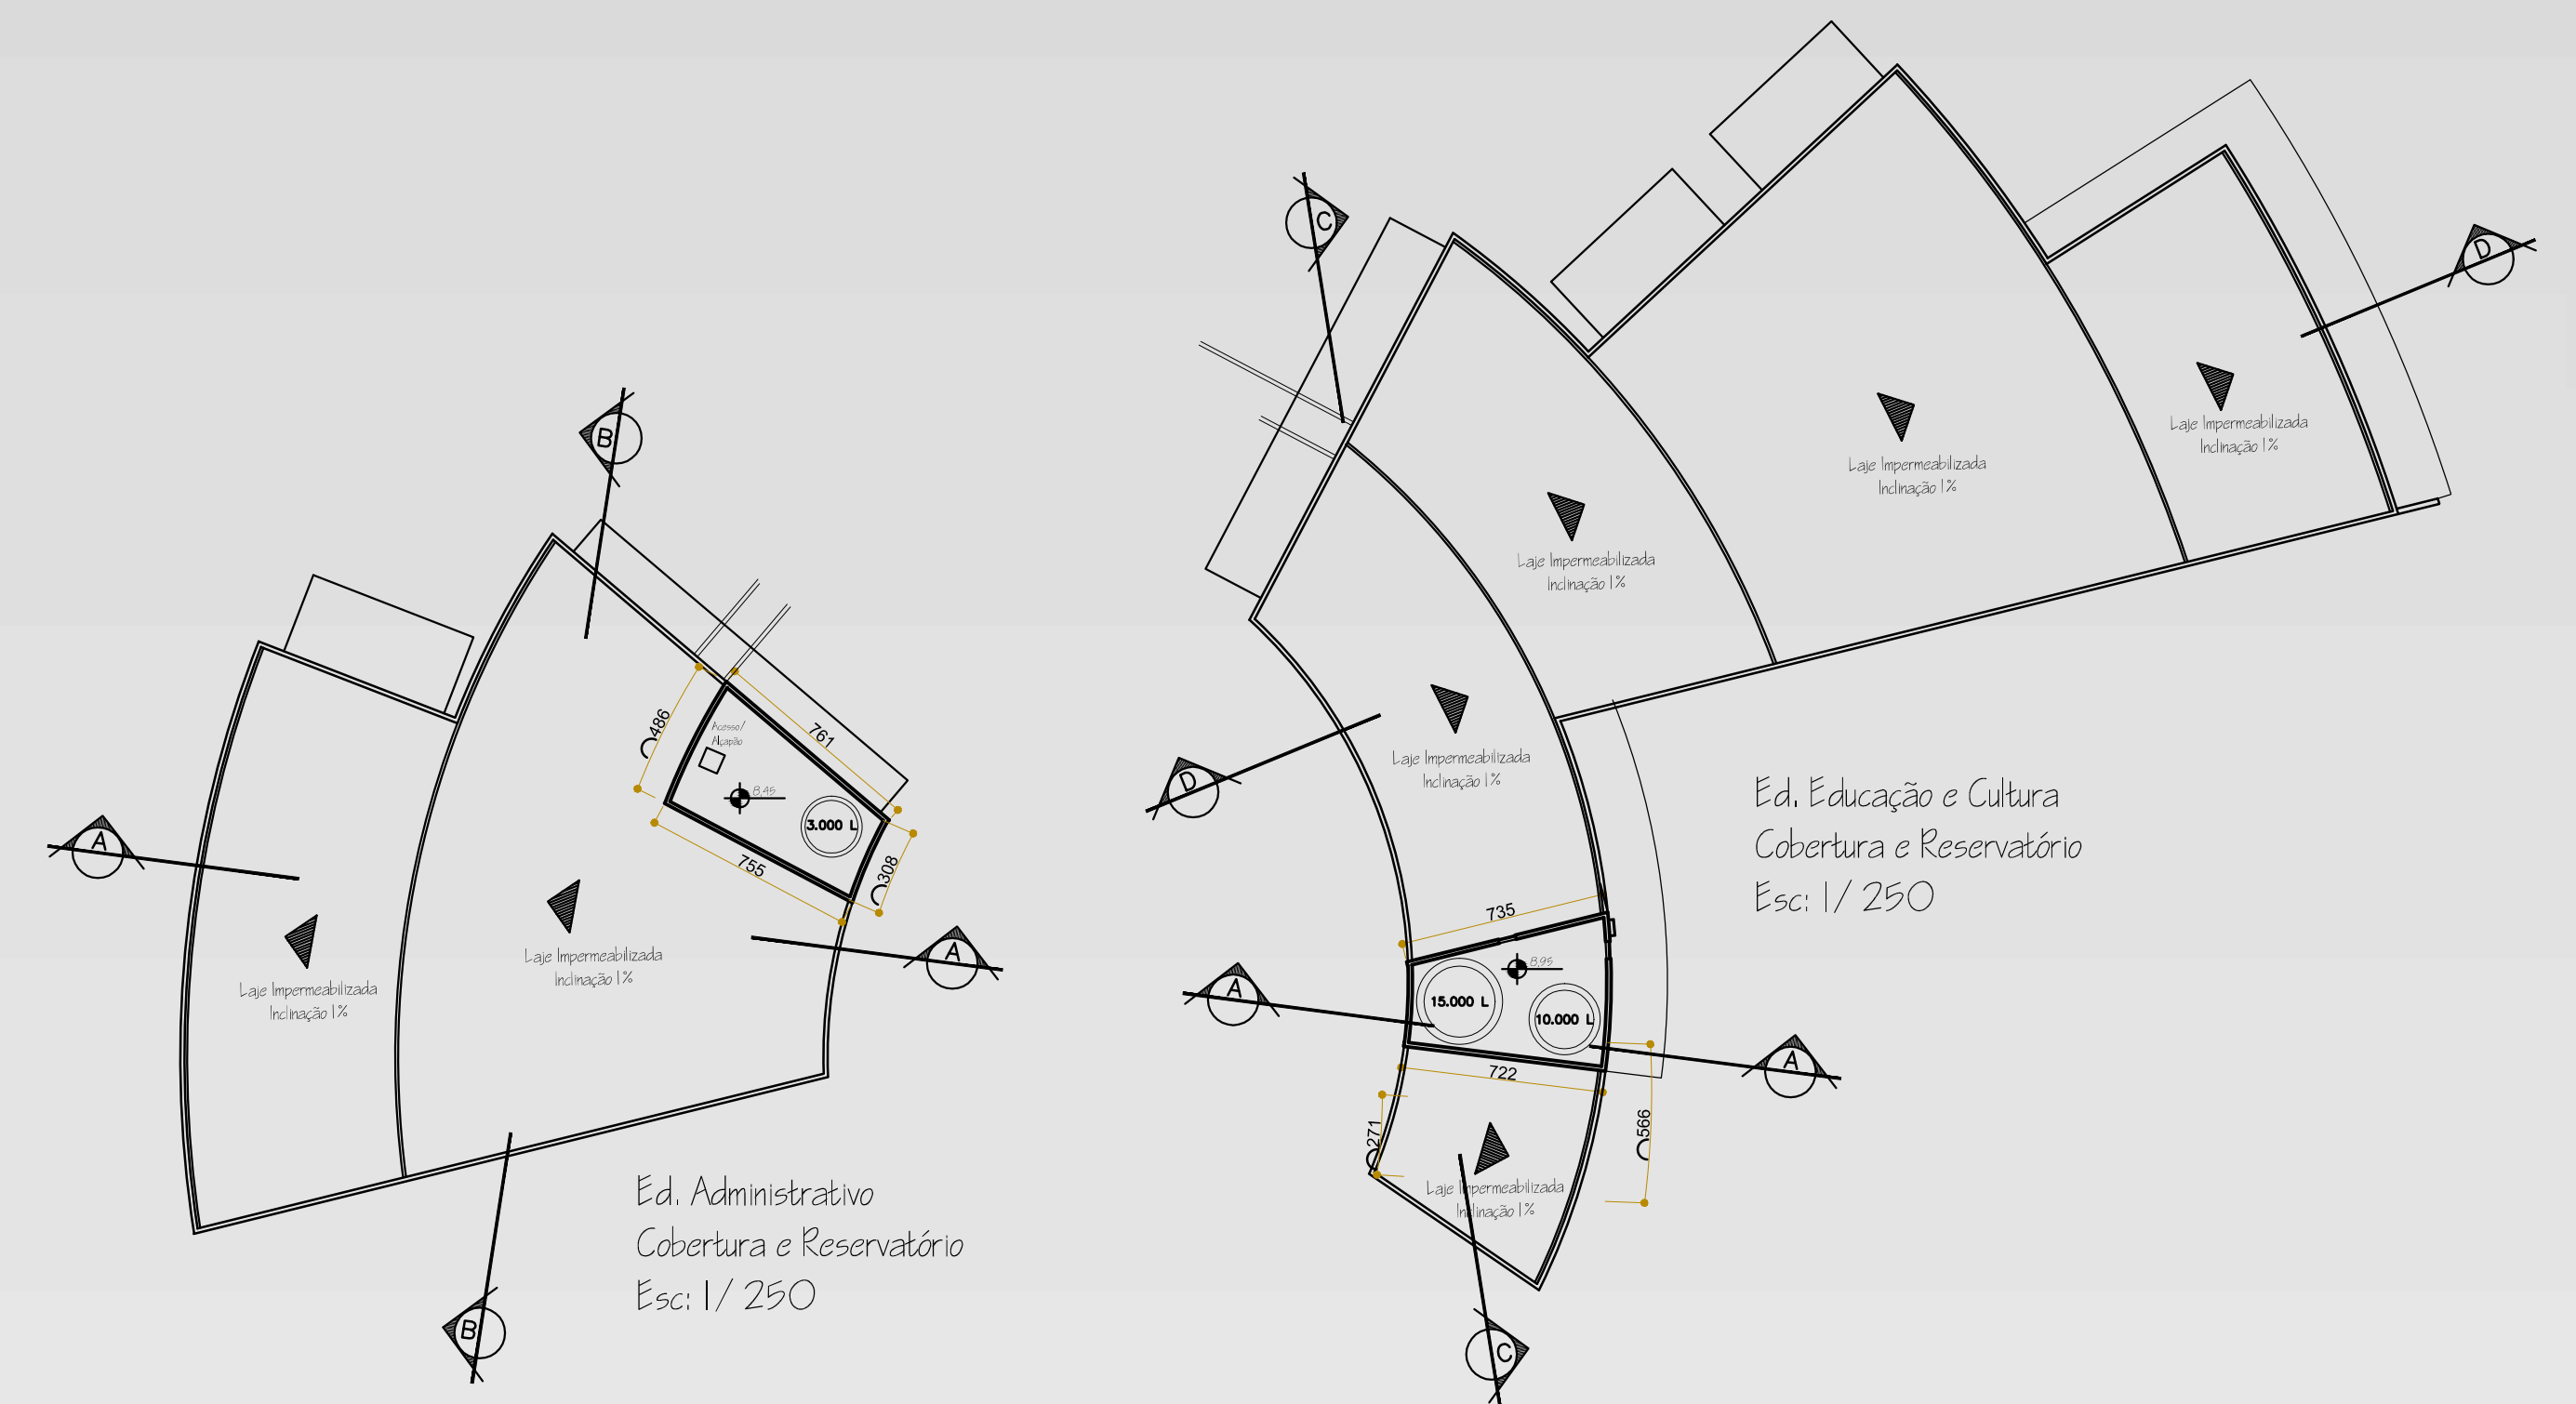



## PLANTAS BAIXAS ÁREAS CONSTRUÍDAS DETALHADAS

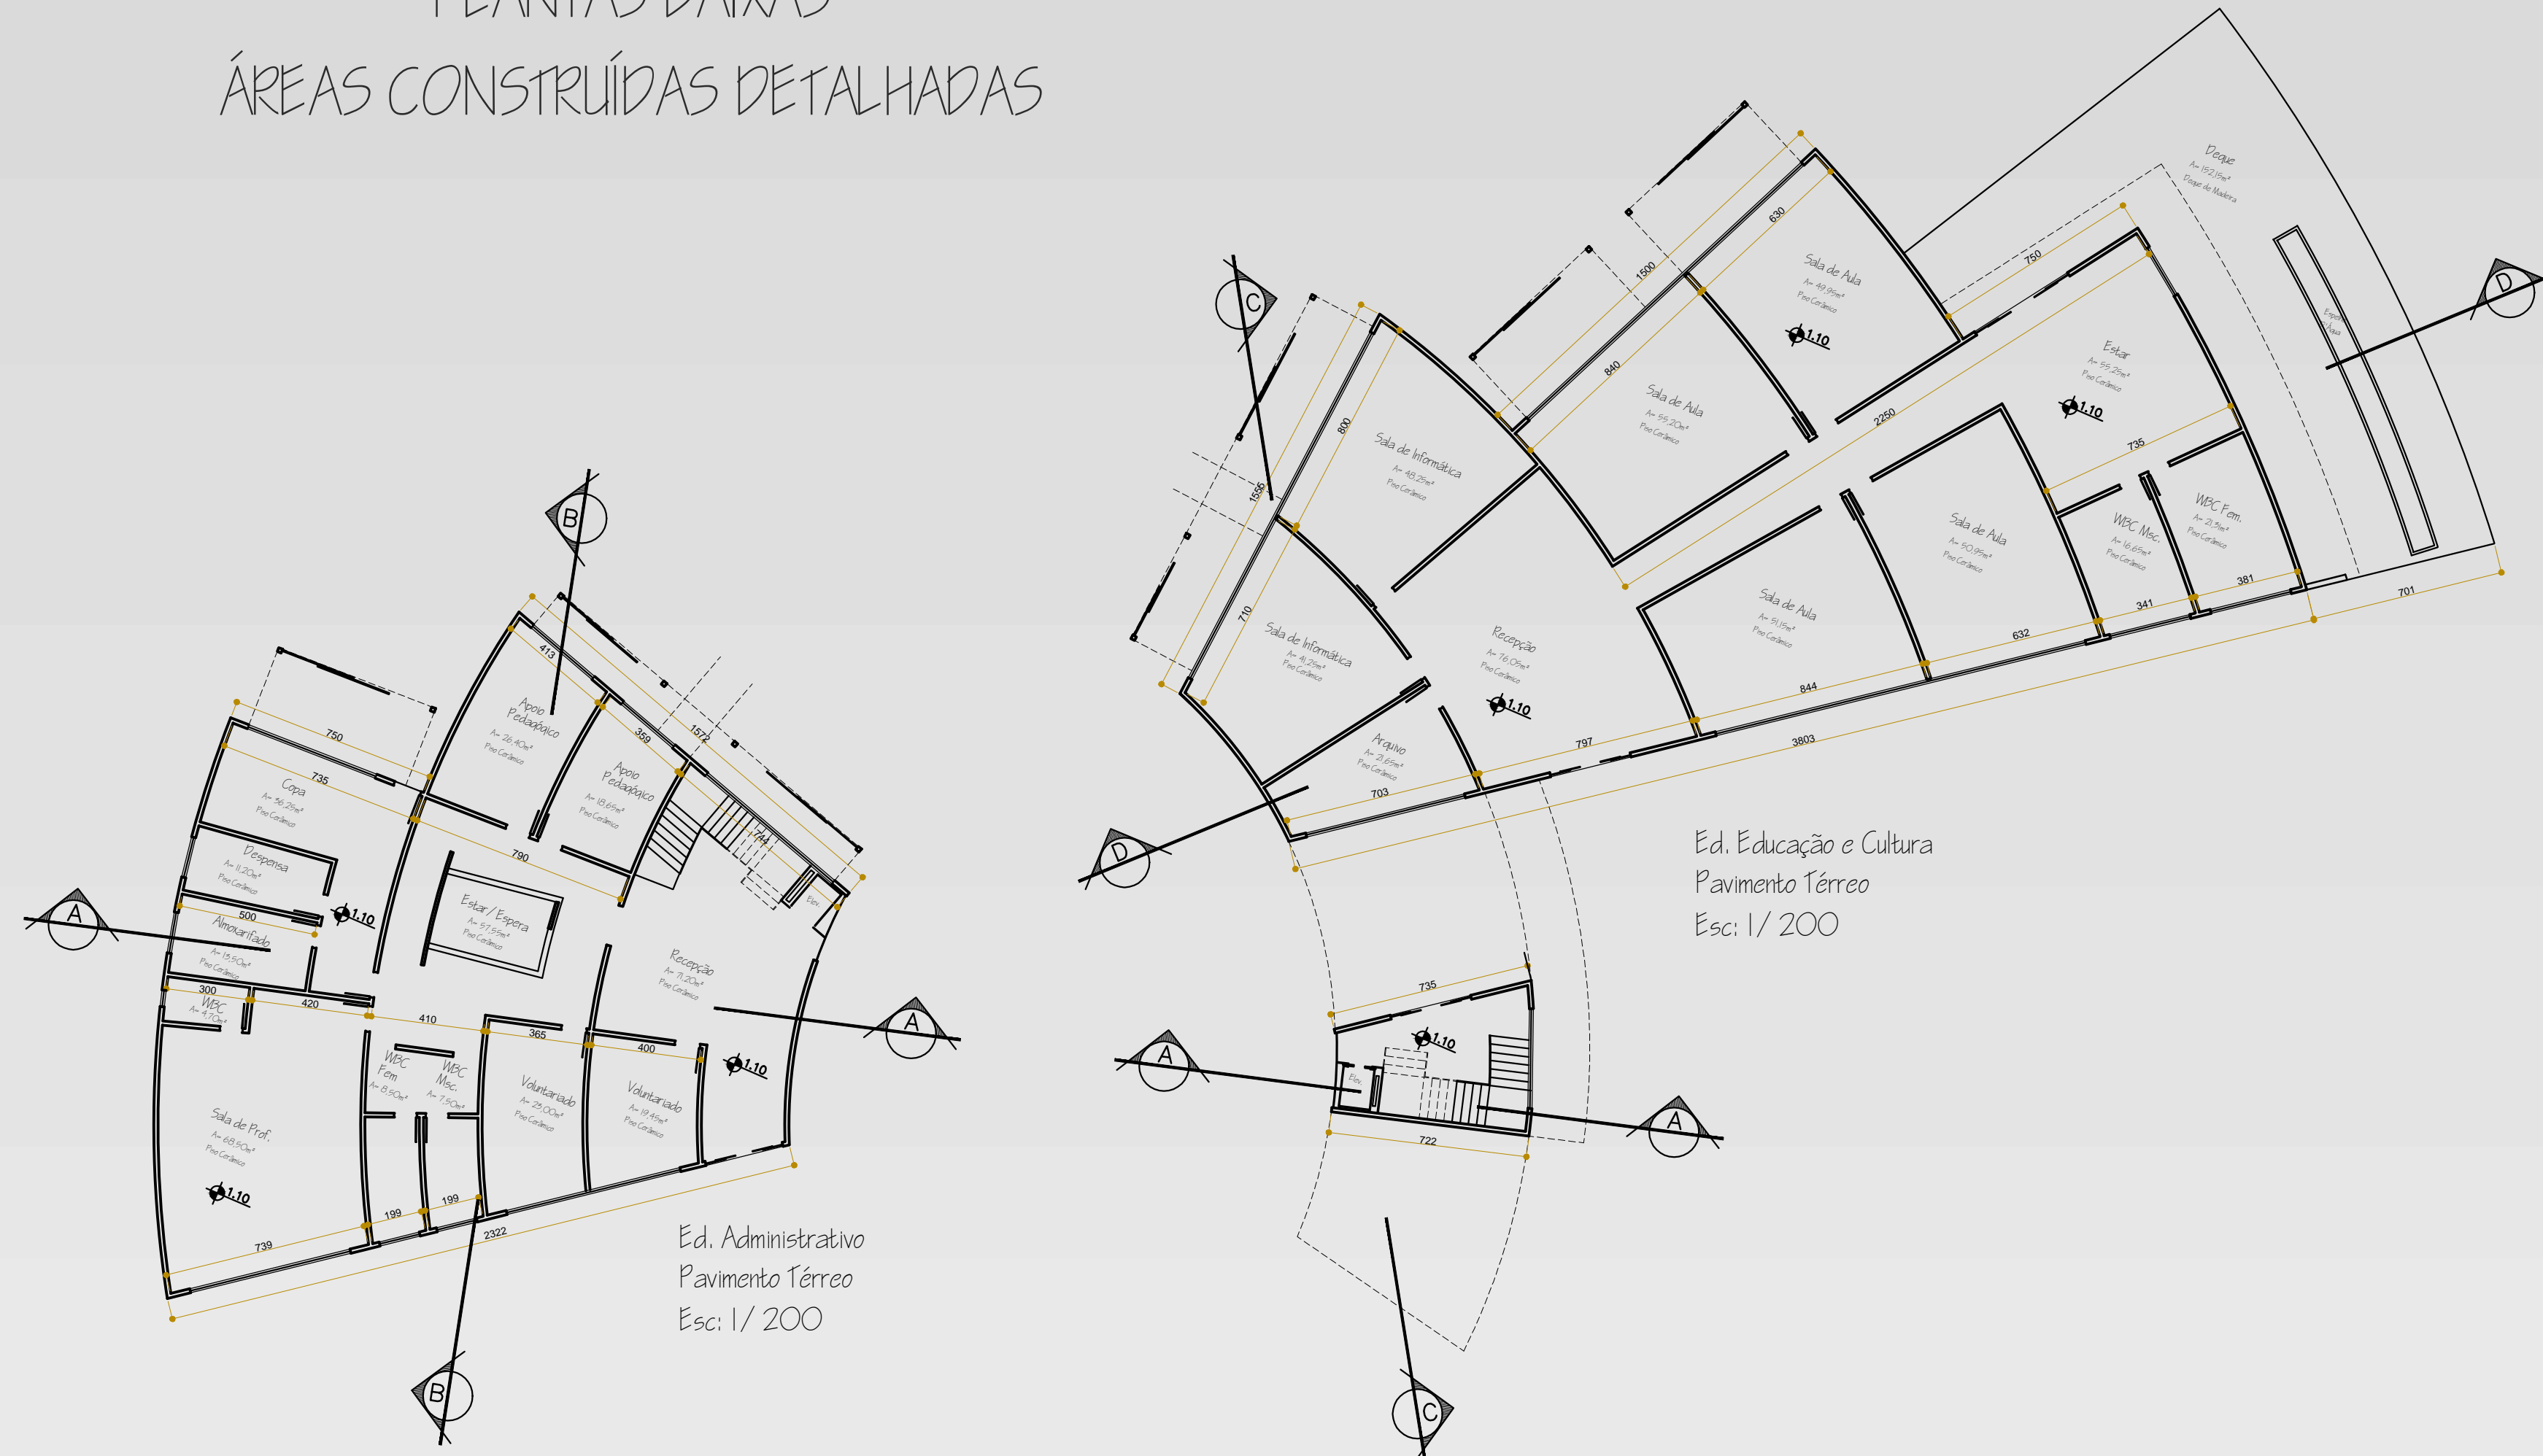


## DETALHAMENTO PASSARELA

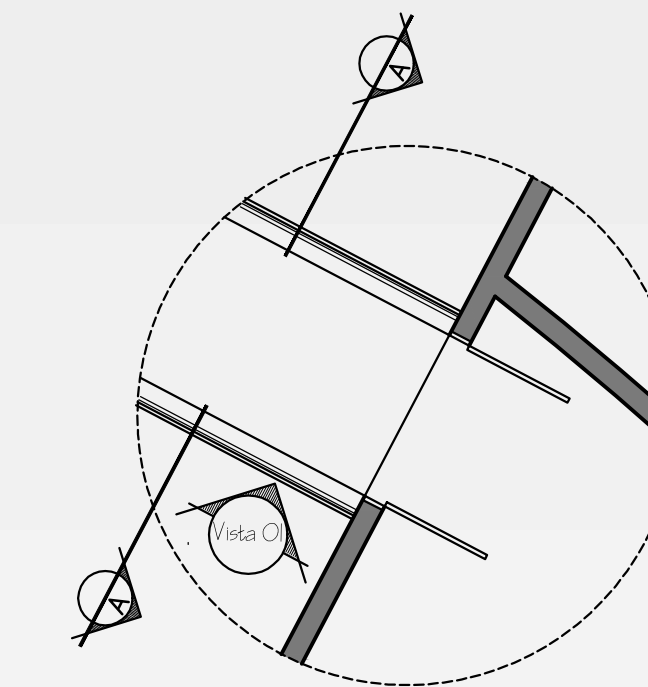

Detalhe 01 - Passarela  
Planta Baixa  
Esc: 1/ 50

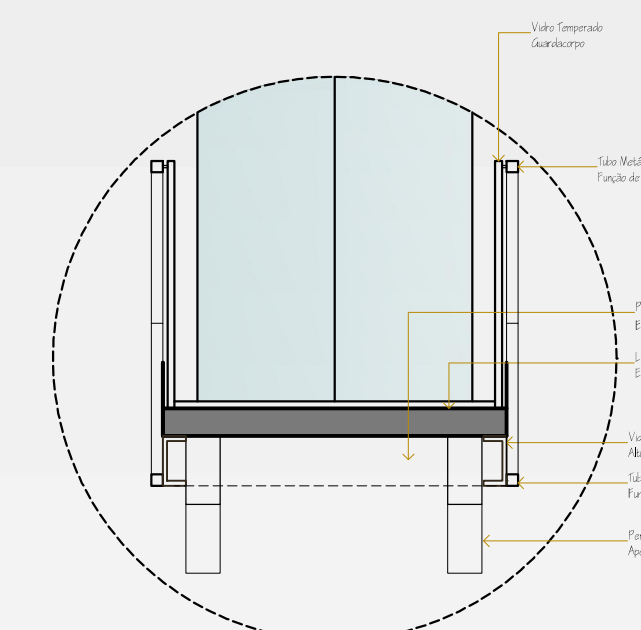

Detalhe 01 - Passarela  
Corte A  
Esc: 1/ 35

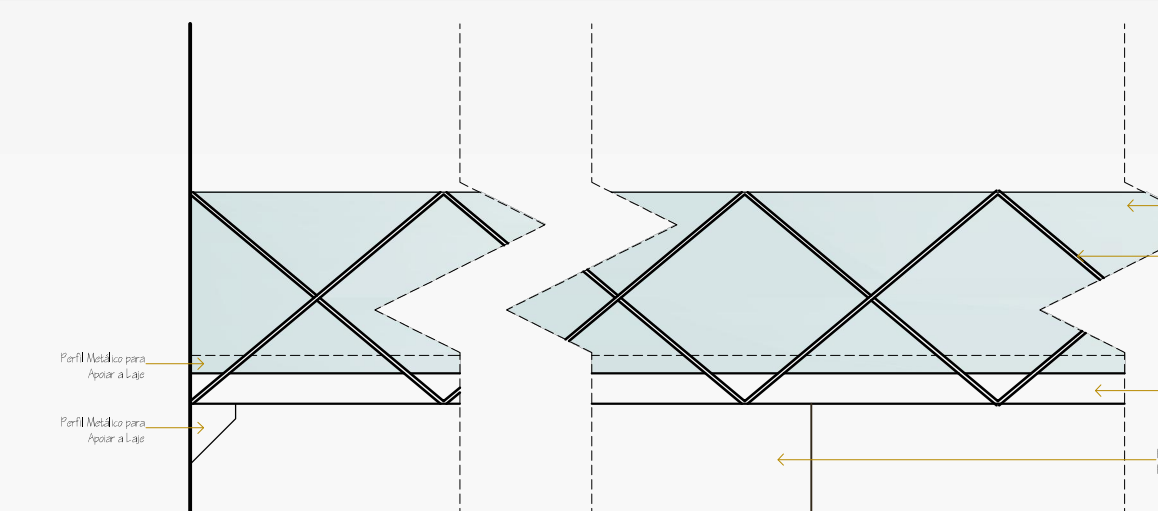

Detalhe 01 - Passarela  
Vista 01  
Esc: 1/ 50

## CENTRO DE CIDADANIA

UNESC - UNIVERSIDADE DO EXTREMO SUL CATARINENSE  
GRADUAÇÃO DE ARQUITETURA E URBANISMO  
TFG II - SEGUNDO SEMESTRE DE 2011

ACADÊMICA: DANIELA SANTOS DA SILVEIRA  
ORIENTADORA: MARGARETE OLIVEIRA