



## CORTES

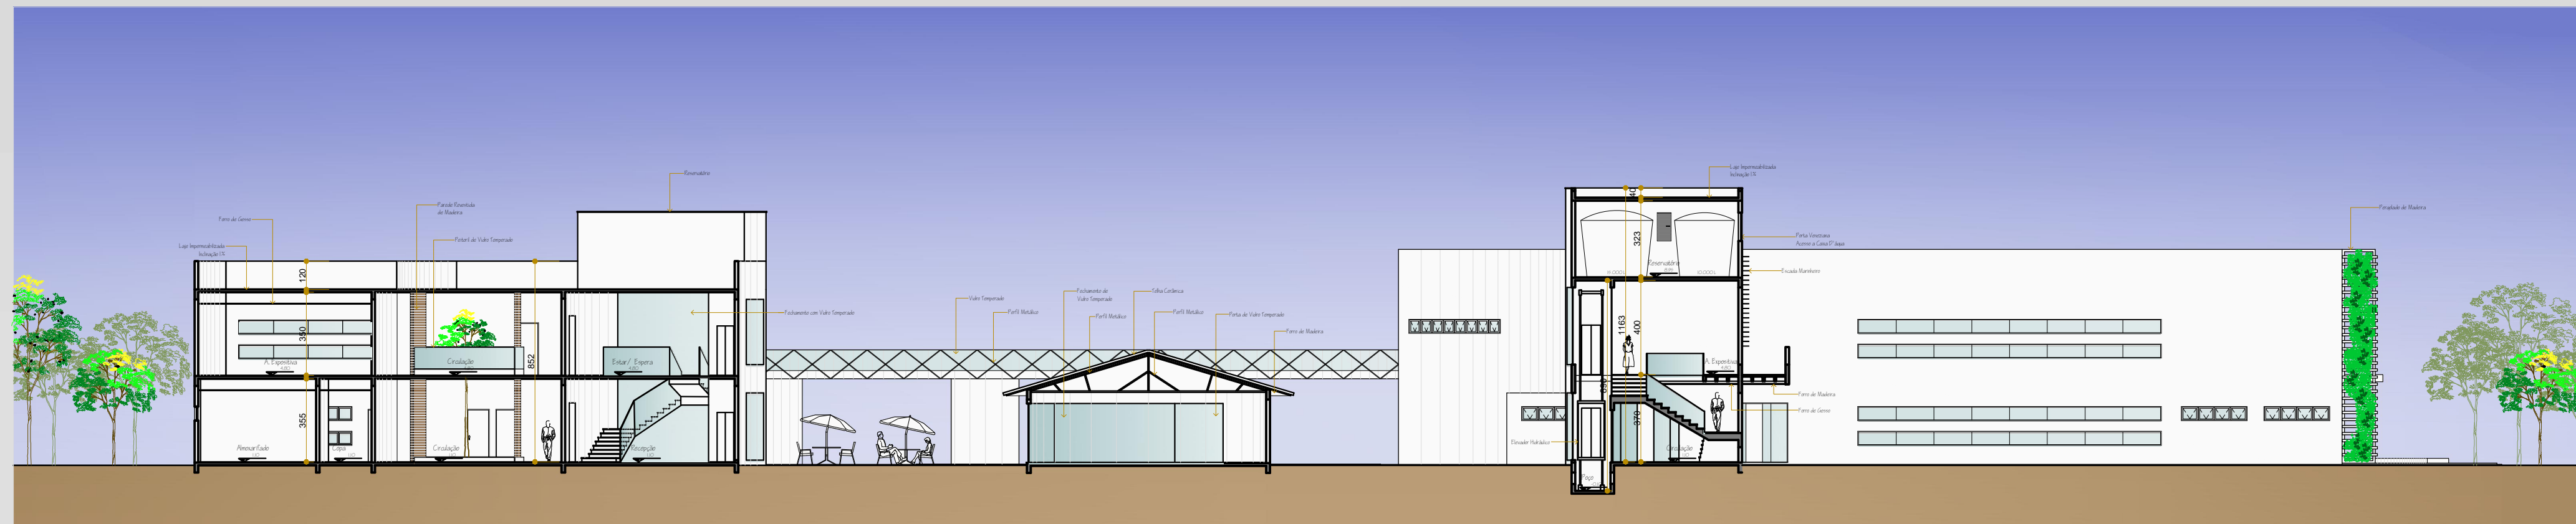


Corte A  
Esc: 1/200



Corte B  
Esc: 1/200

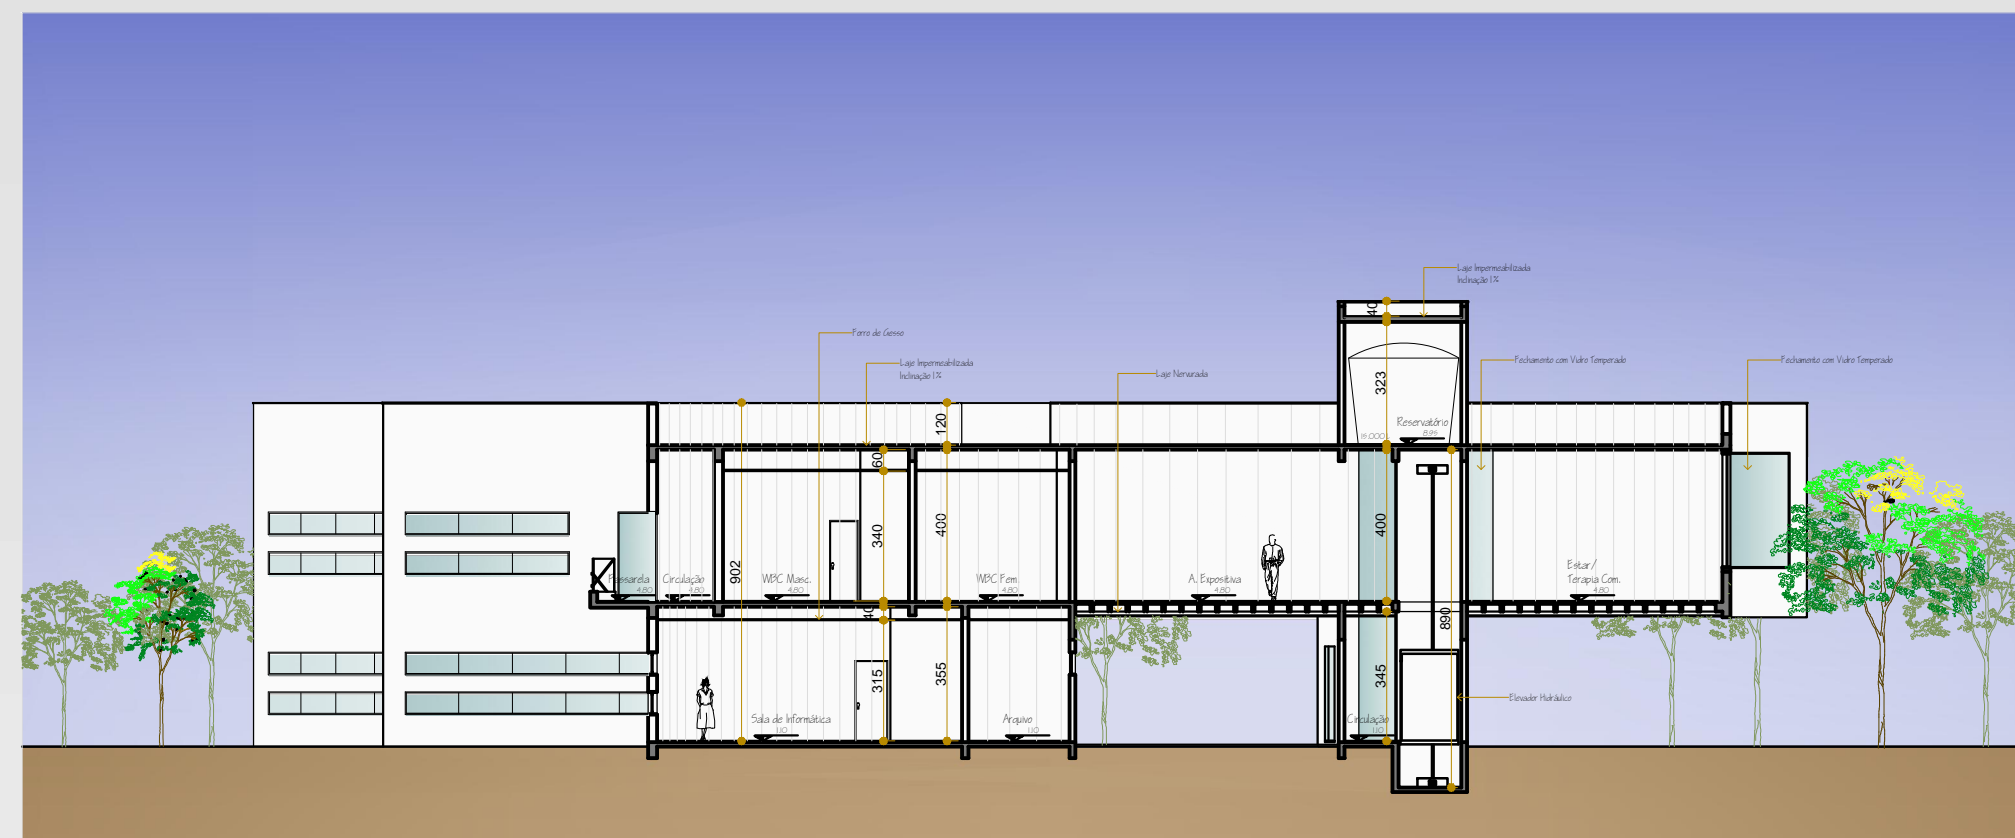

Corte C  
Esc: 1/200

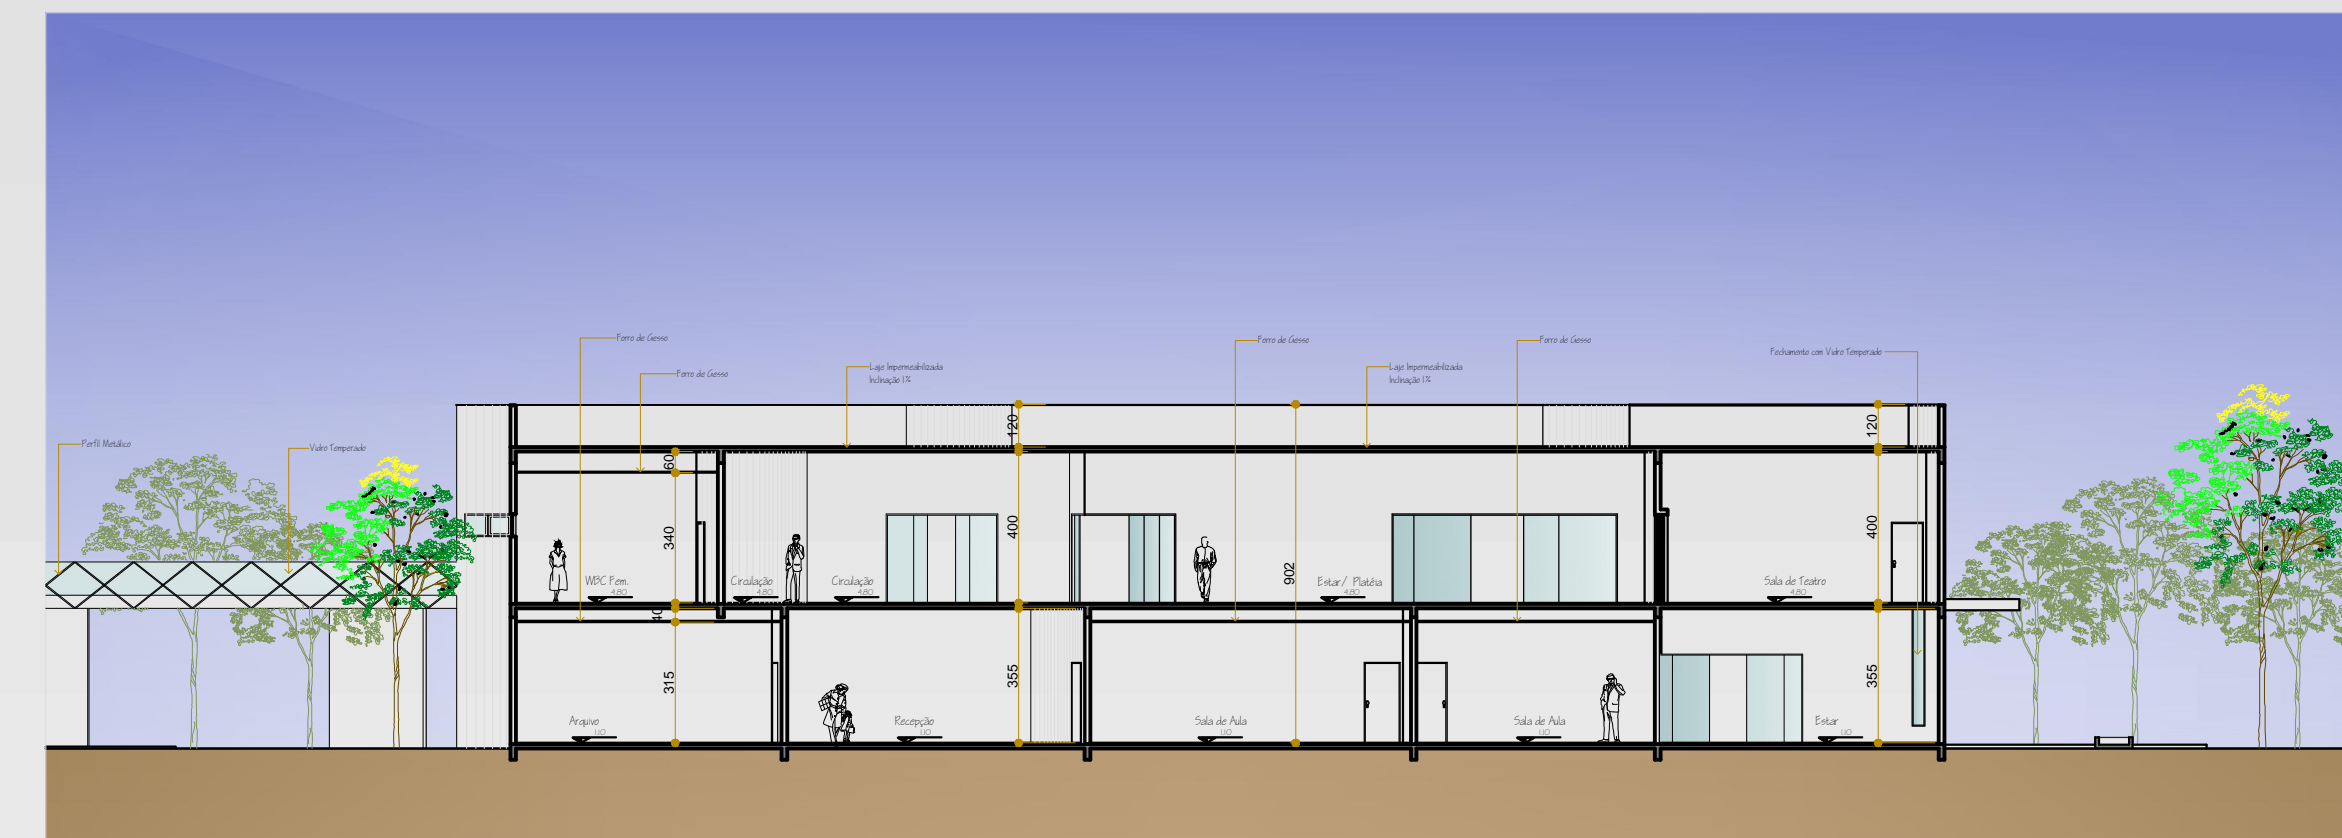

Corte D  
Esc: 1/200

## ELEVAÇÕES



Elevação Sul



Elevação Norte

## CENTRO DE CIDADANIA

UNESC - UNIVERSIDADE DO EXTREMO SUL CATARINENSE  
GRADUAÇÃO DE ARQUITETURA E URBANISMO  
TFG II - SEGUNDO SEMESTRE DE 2011

ACADÊMICA: DANIELA SANTOS DA SILVEIRA  
ORIENTADORA: MARGARETE OLIVEIRA