



CENTRO MUSICAL EM CRICIÚMA

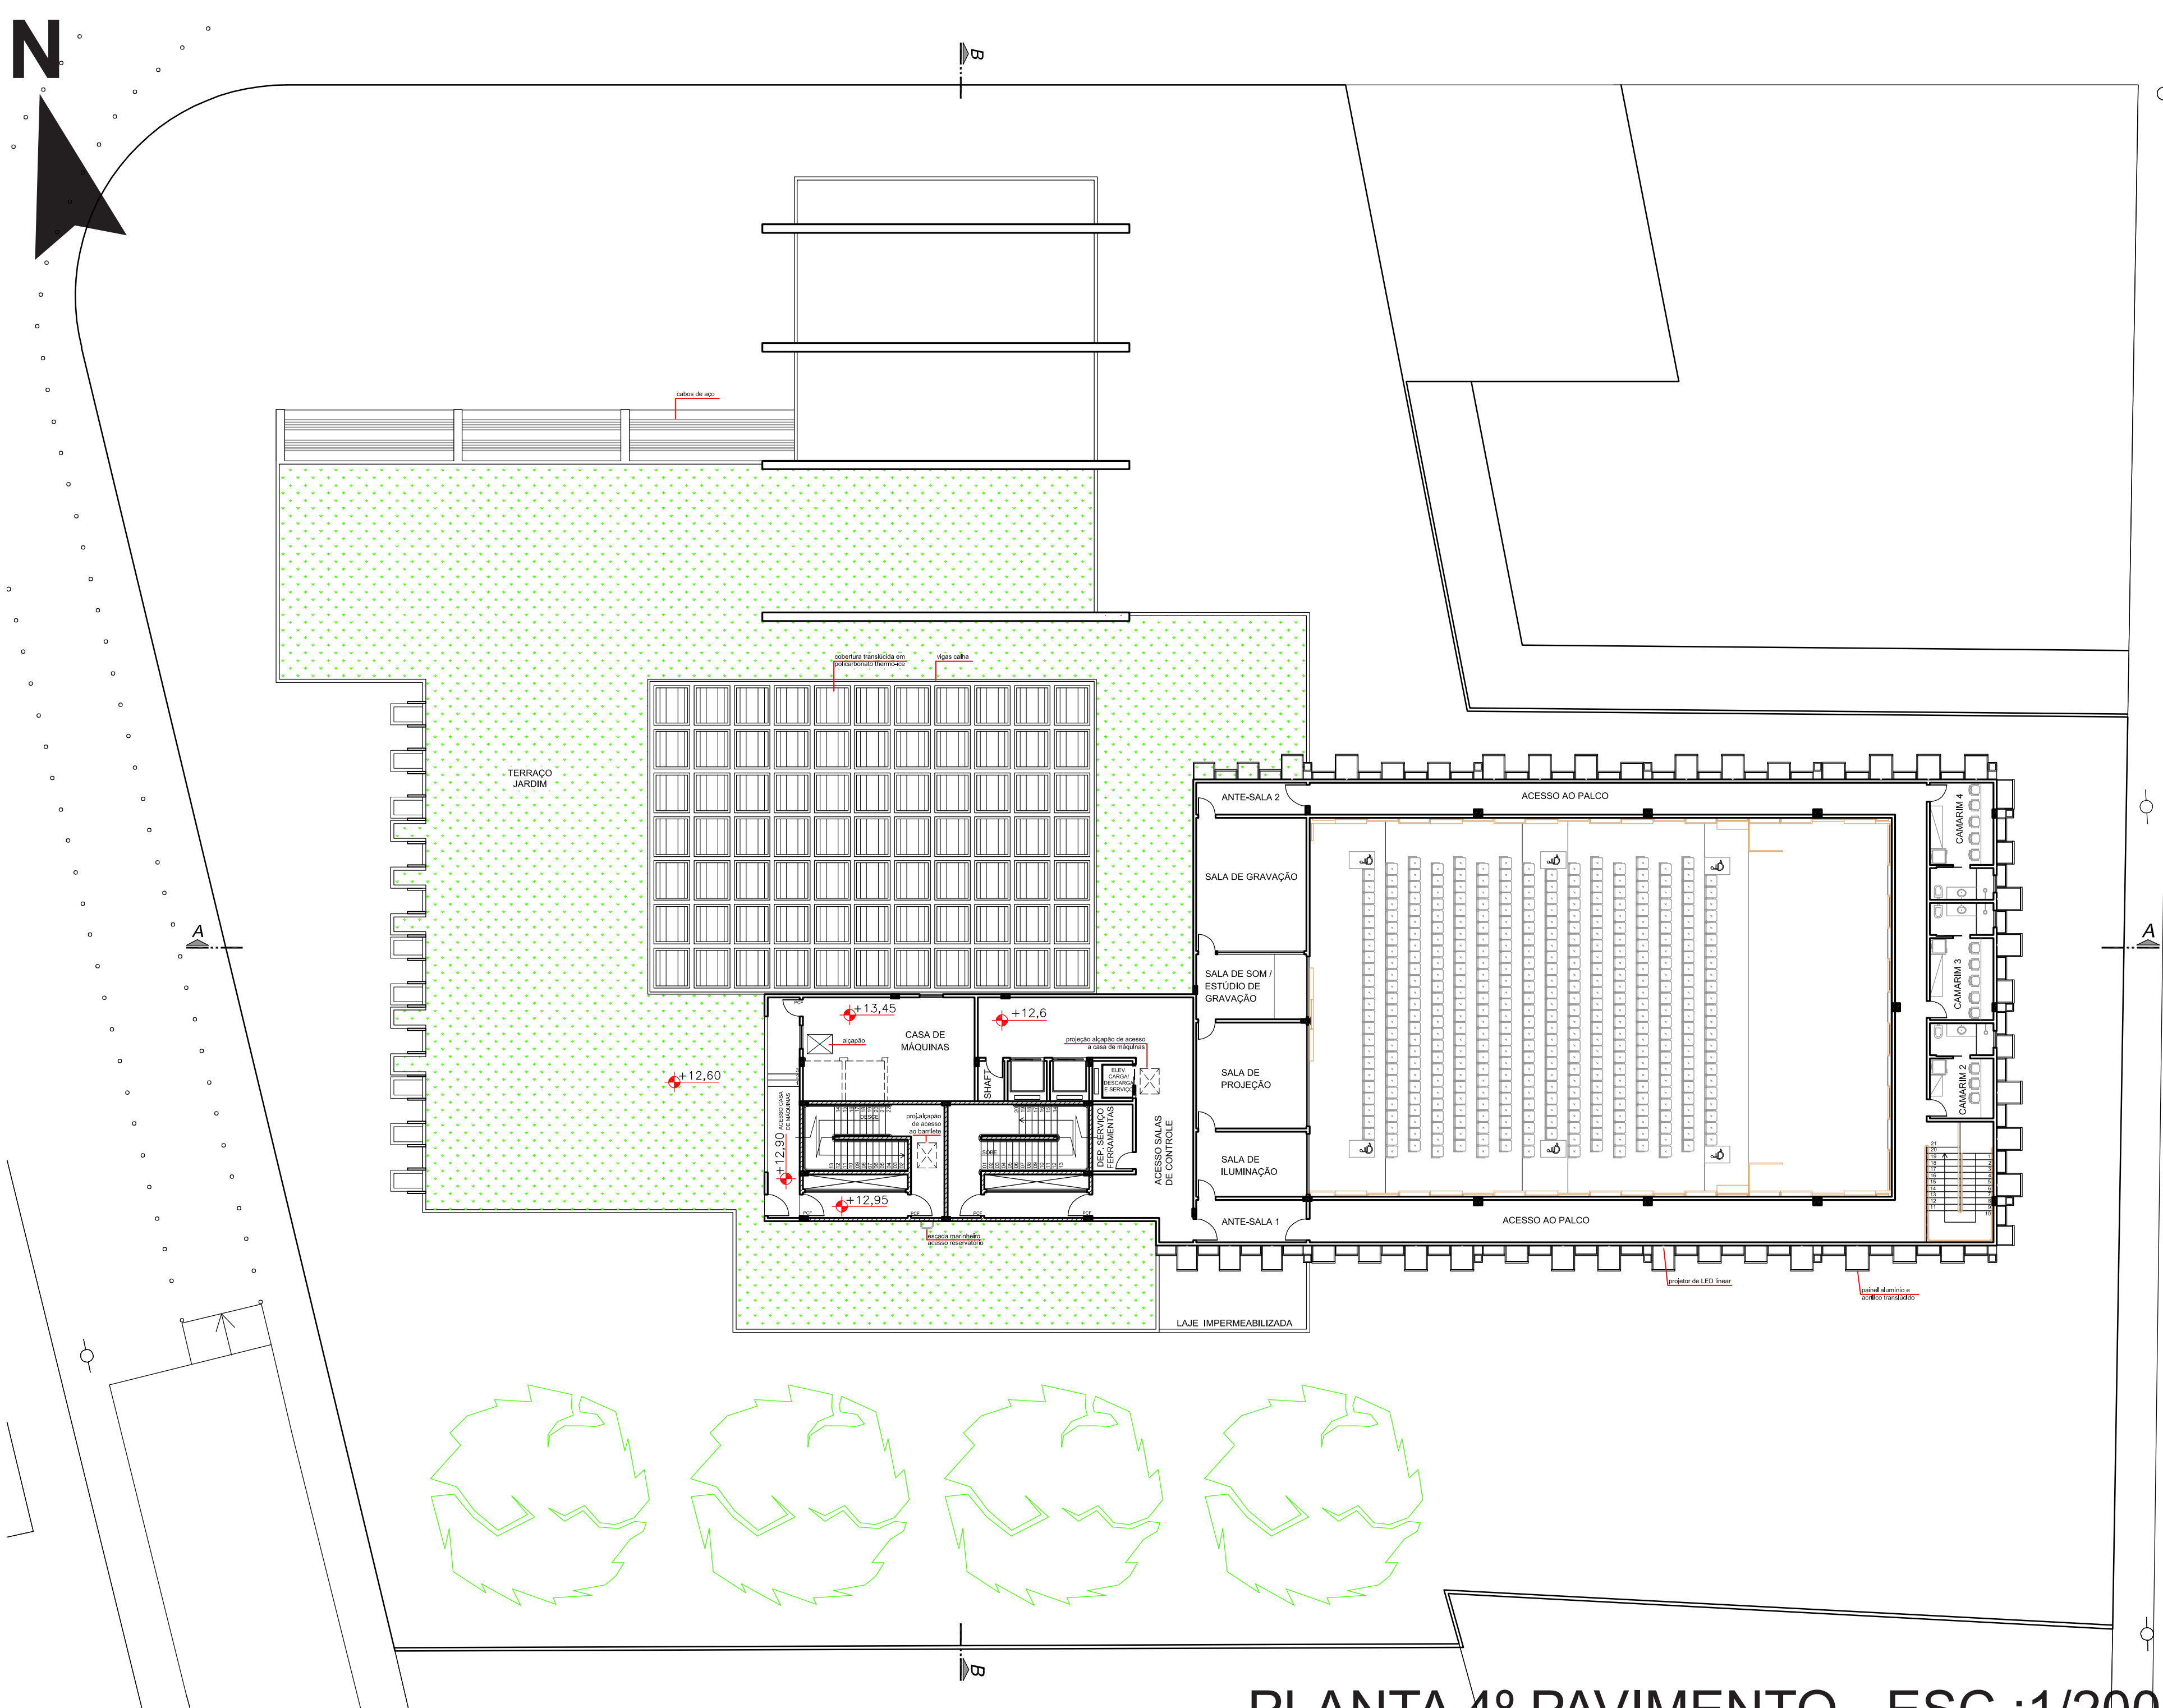


QUADRO DE ÁREAS 4º PAVIMENTO		
AMBIENTE	ÁREA COMPUT.(m²)	NÃO COMPUT. (m²)
Escada enclausurada x 2	47,42	
Ante-câmara x 2		11,88
Elevador x 2		7,02
Elevador de serviço		3,61
Shaft		2,37
Duto de saída de ar x 2		5,98
Depósito de serviço/ferramentas		55,37
Circulação		
Sala de iluminação	15,93	
Sala de Projecção	25,95	
Sala de som/estúdio de gravação	15,93	
Sala de gravação	32,63	
Ante-sala 1	10,38	
Ante-sala 2	7,78	
Circulação de acesso ao palco	147,07	
Camarim 2	13,11	
Camarim 3	16,23	
Camarim 4	16,23	
Acesso casa de máquinas		15,6
Casa de máquinas		39,68
TOTAL DO PAVIMENTO	301,24	195,85


QUADRO DE ÁREAS PAVIMENTOS TÉCNICOS			
AMBIENTE	ÁREA COMPUT. (m²)	NÃO COMPUT. (m²)	TOTAL CONSTRUÍDO (m²)
Escada enclausurada	23,73		
Ante-câmara		5,94	
Duto de saída de ar		3,46	
Acesso casa de máquinas		19,32	
Casa de máquinas		55,83	
Barilete		88,24	
Reservatório		75,25	
Reservatório de água da chuva		12,6	
Cisterna		30,57	
Cisterna de água da chuva		30,57	
TOTAL DO PAVIMENTO	345,51		345,51

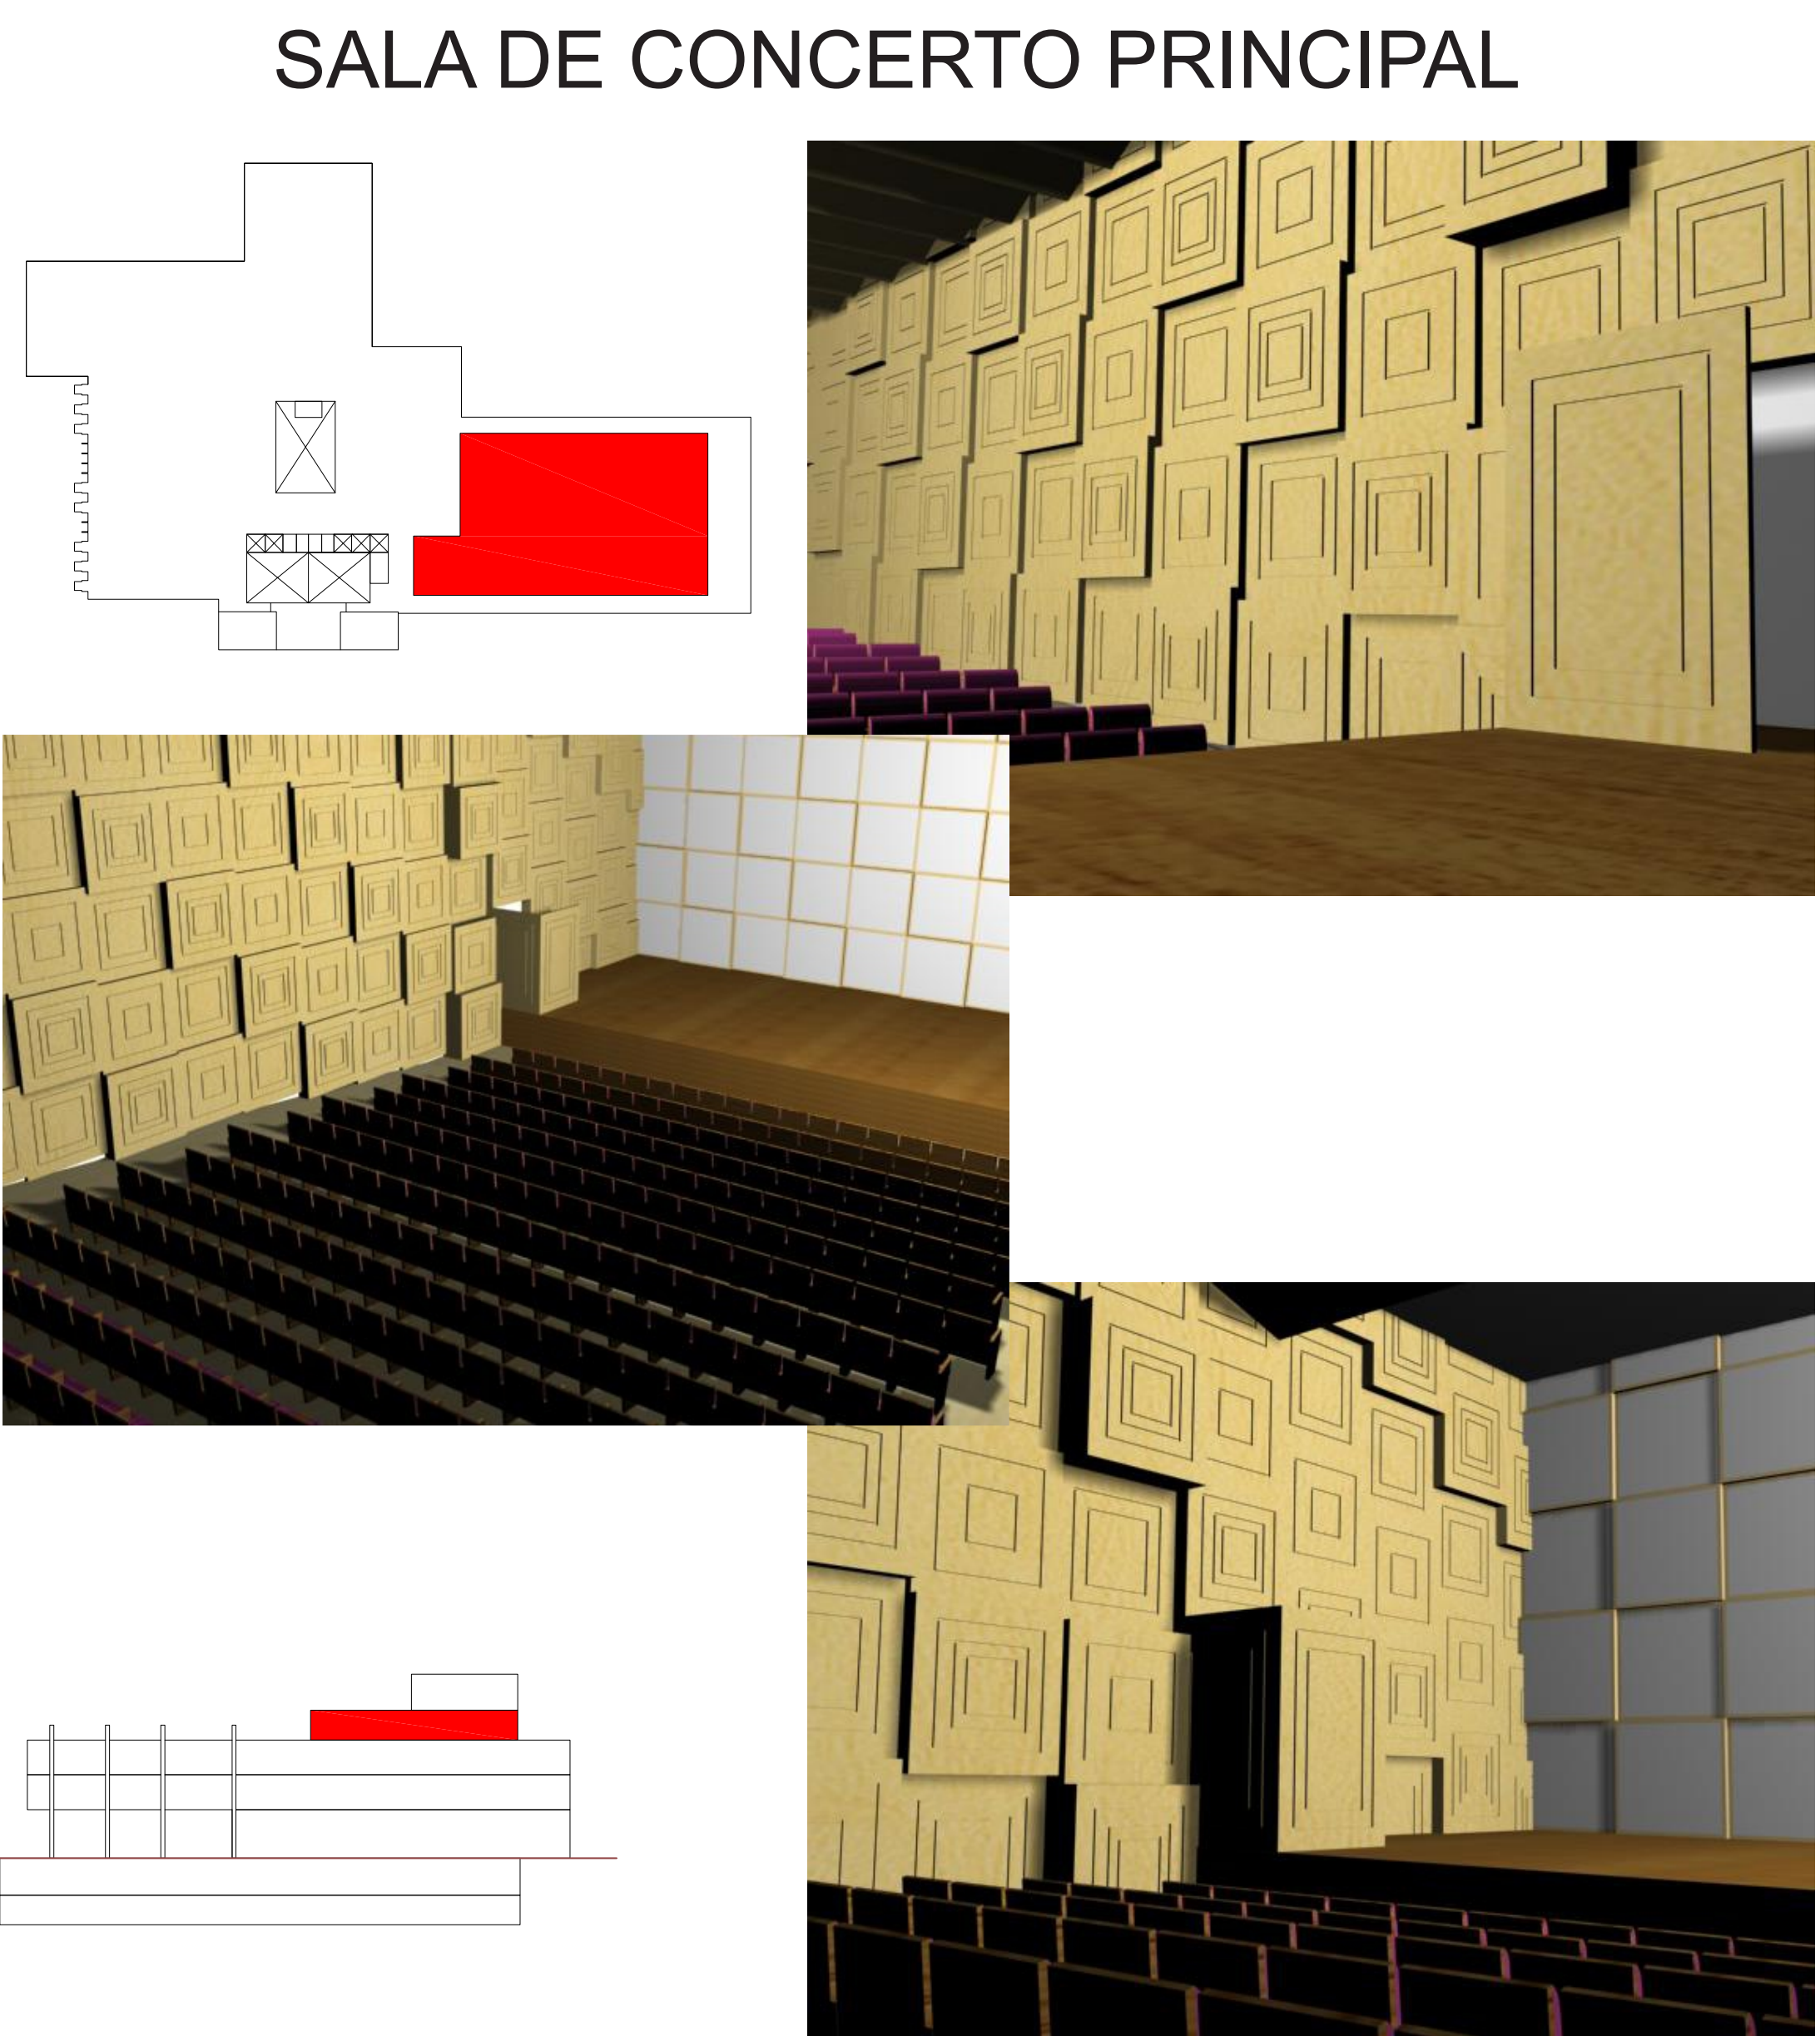

BARRILETE/CASA DE MÁQUINAS - ESC.:1/200

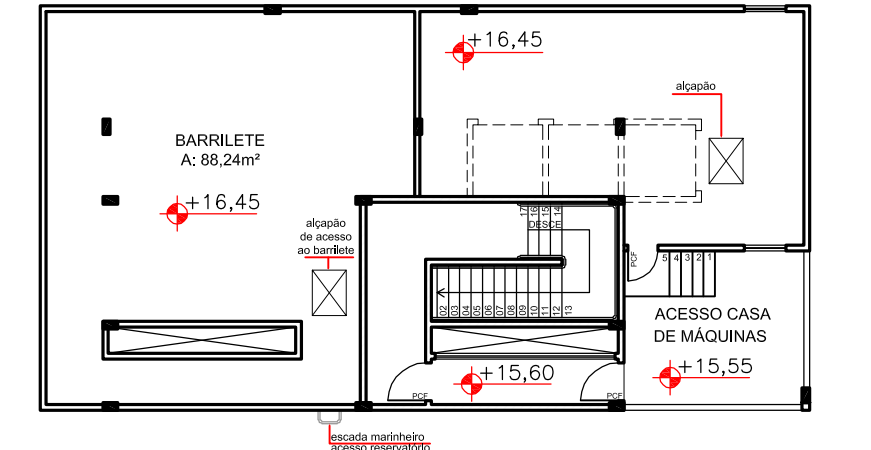

RESERVATÓRIOS ESC.:1/200

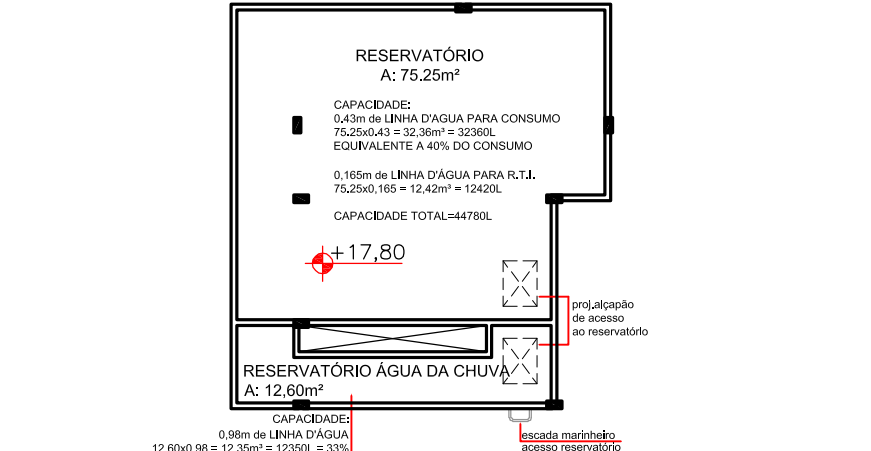

CORTE CIRCULAÇÃO VERTICAL - ESC.:1/200

