


PLANTA BAIXA

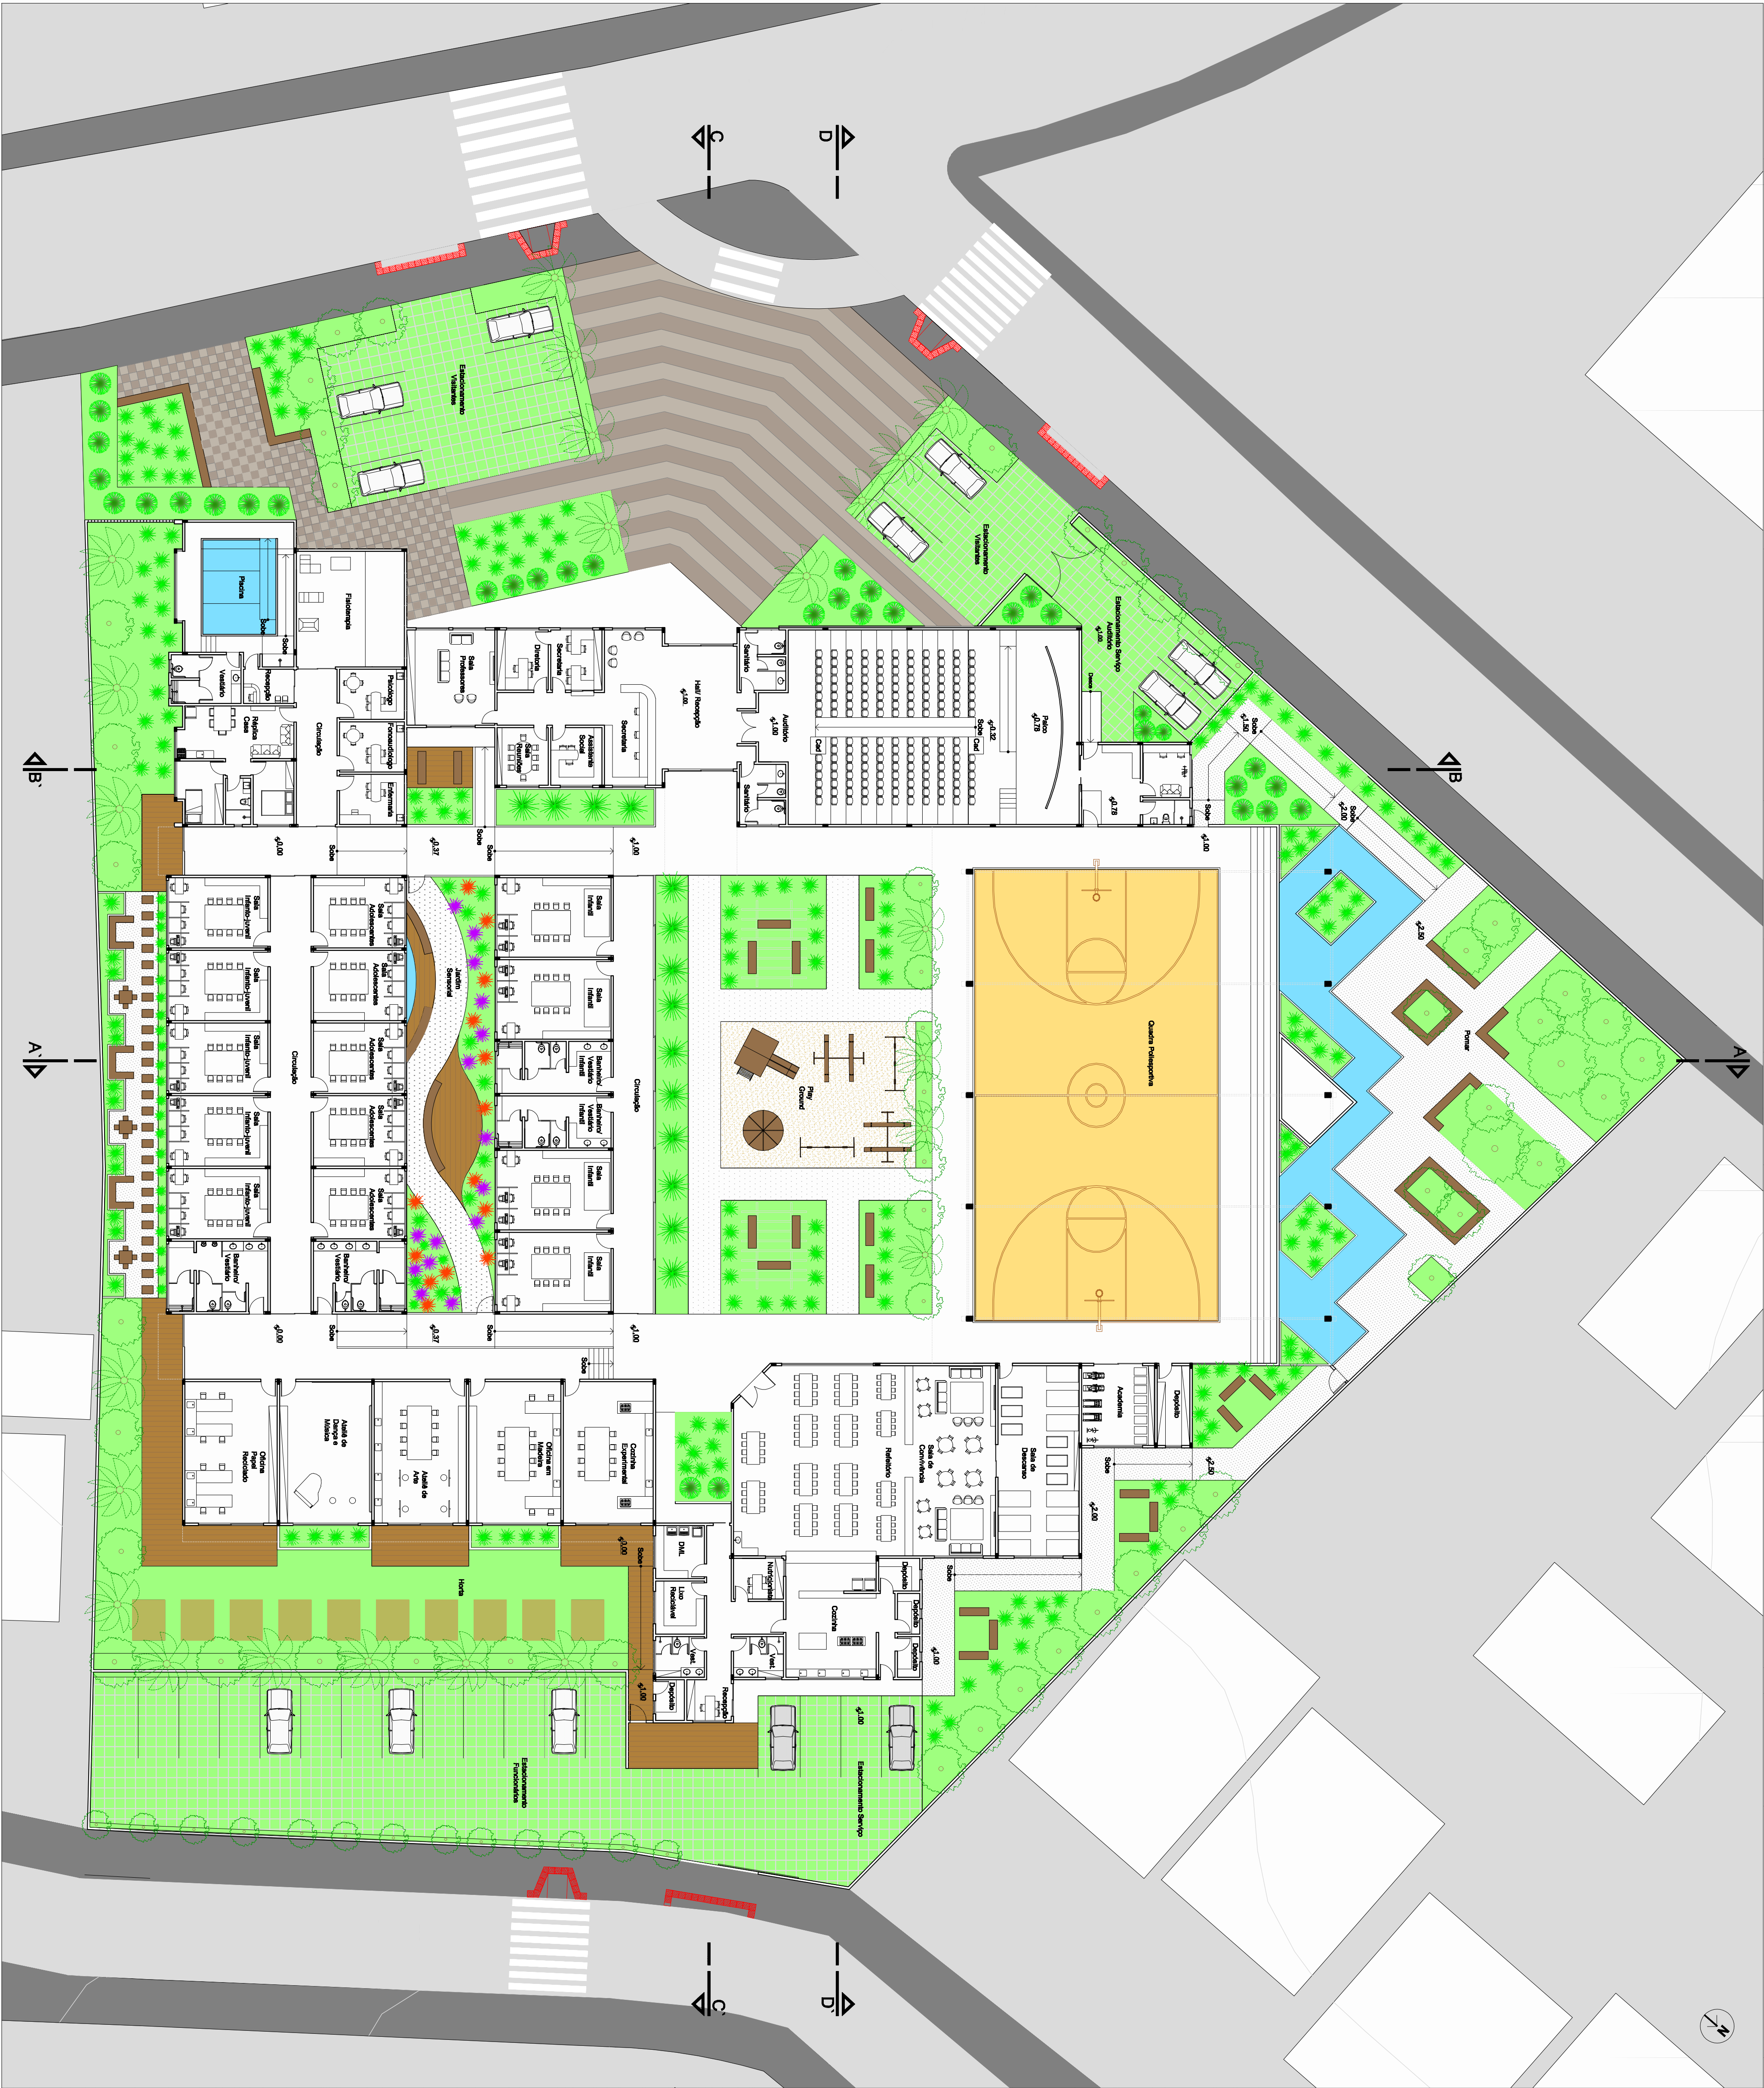

SETOR DE CONVIVÊNCIA	
Sala TV	65,2
Refeitório	118,50m²
Sala Social	242,30m²
Área total construída	725,50m²
SETOR DE SERVIÇO	
DAL e Lavanderia	9,7m²
Depósito Jardinagem	4,4m²
Recepção	6,8m²
Sala Social	125,9m²
Área total construída	146,9m²
Cofreiro Experimental	48,0m²
Atelier de Arte	48,0m²
Oficina em Madeira	48,0m²
Sala de Dança e Música	48,0m²
Sala Social	126m²
Área total construída	261,9m²
Circulação	130m²
Sala Social	377m²
Área total construída	666,9m²
PASSARELA COBERTA	
Área total construída	346,5m²
Área TOTAL CONSTRUIDA	3142,1m²
Área de Terreno	7000m²
Índice de Aproveitamento	C,45%
Taxa de Ocupação	45%