



Terceiro Pavimento | escala 1/150

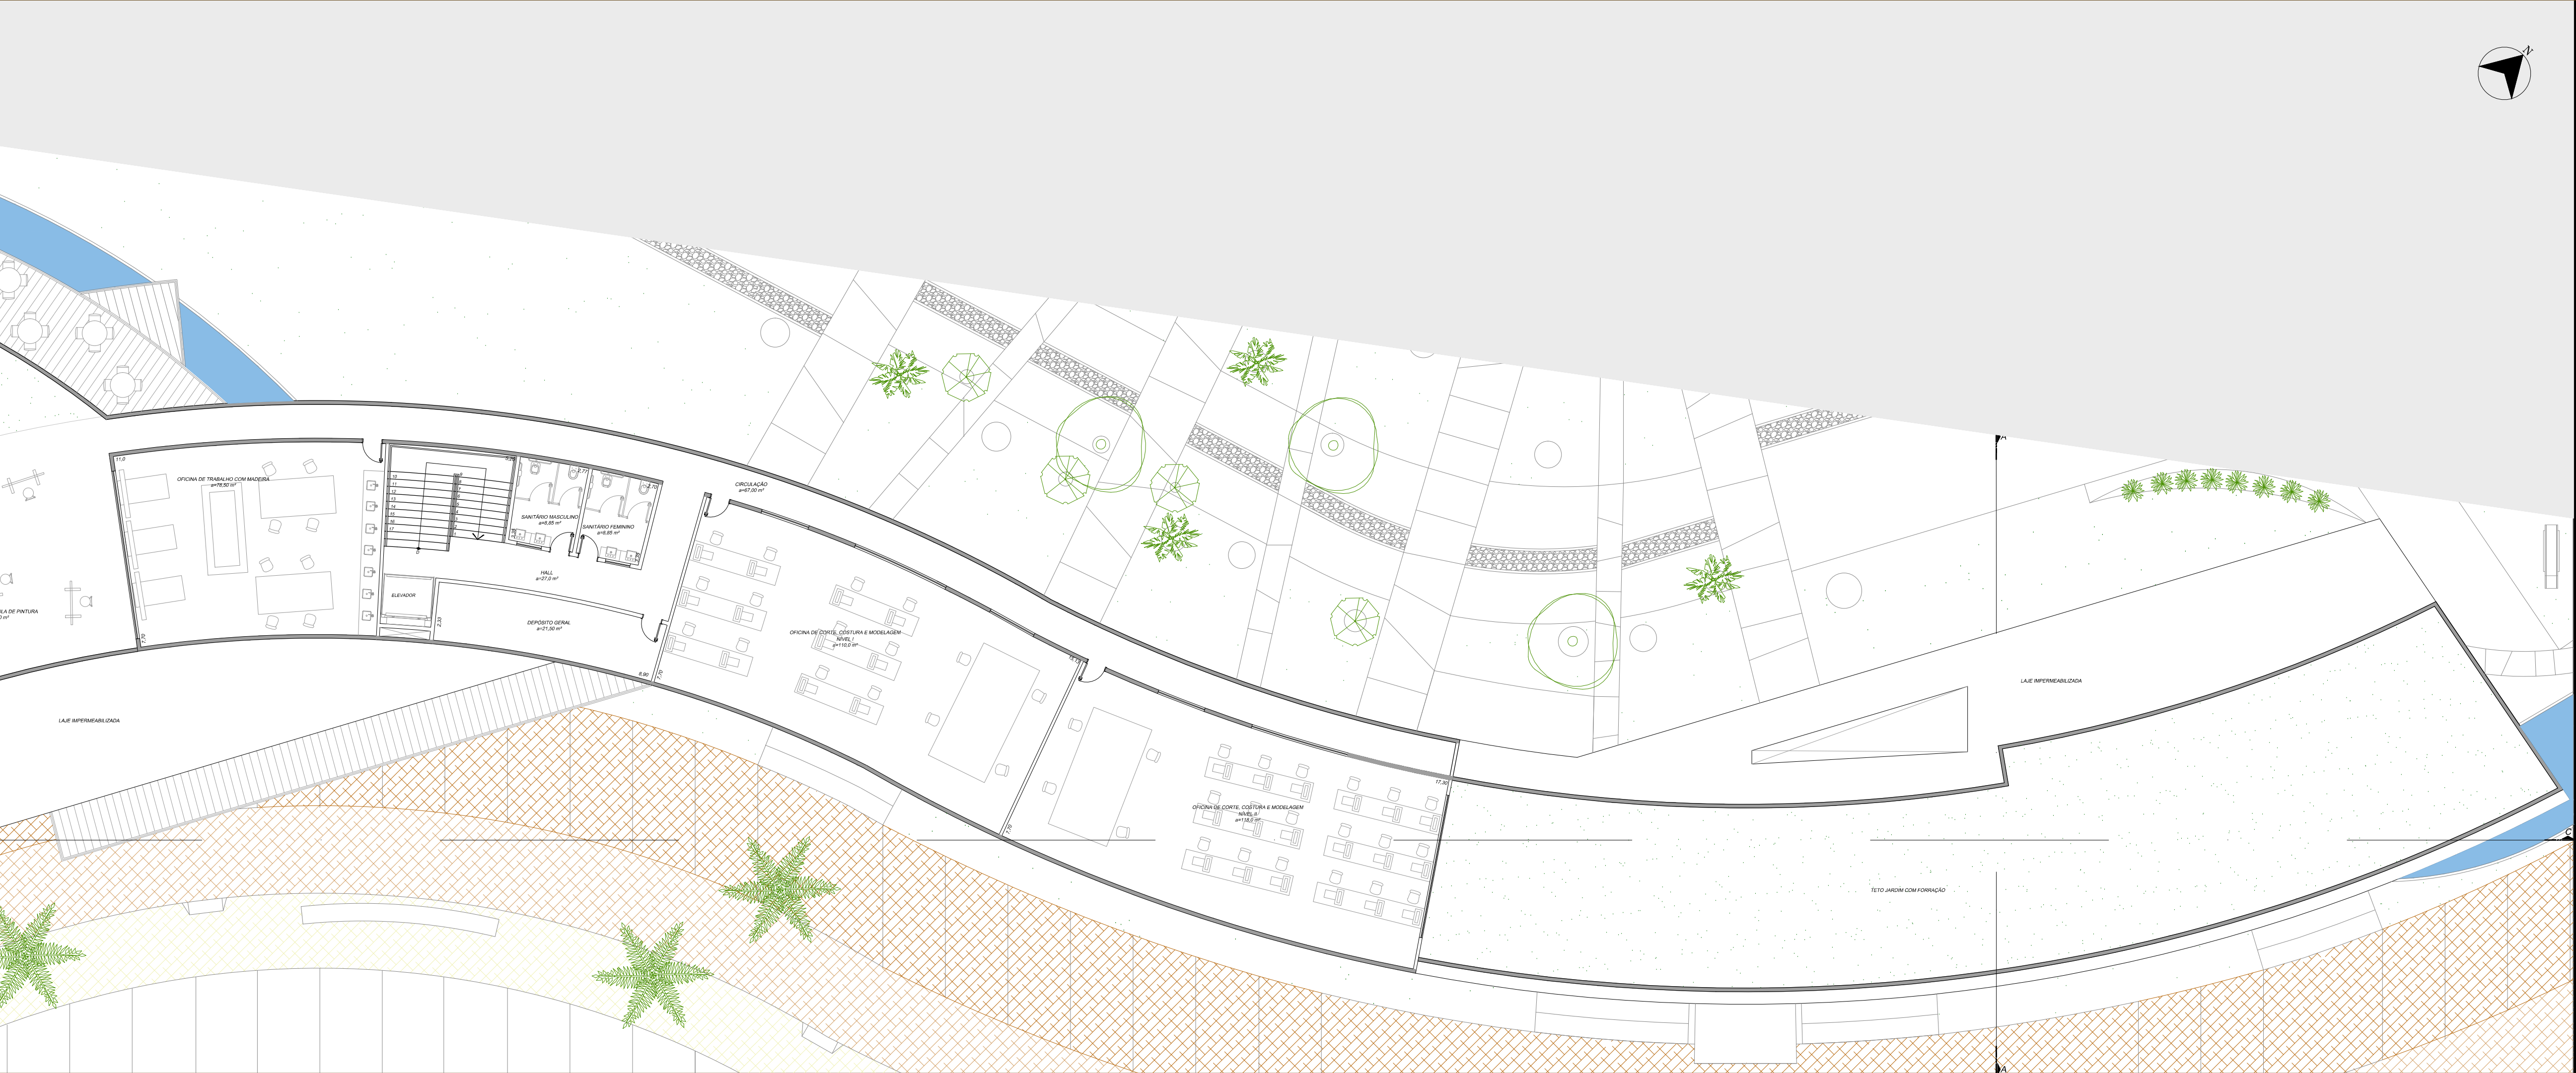

ala 1/150

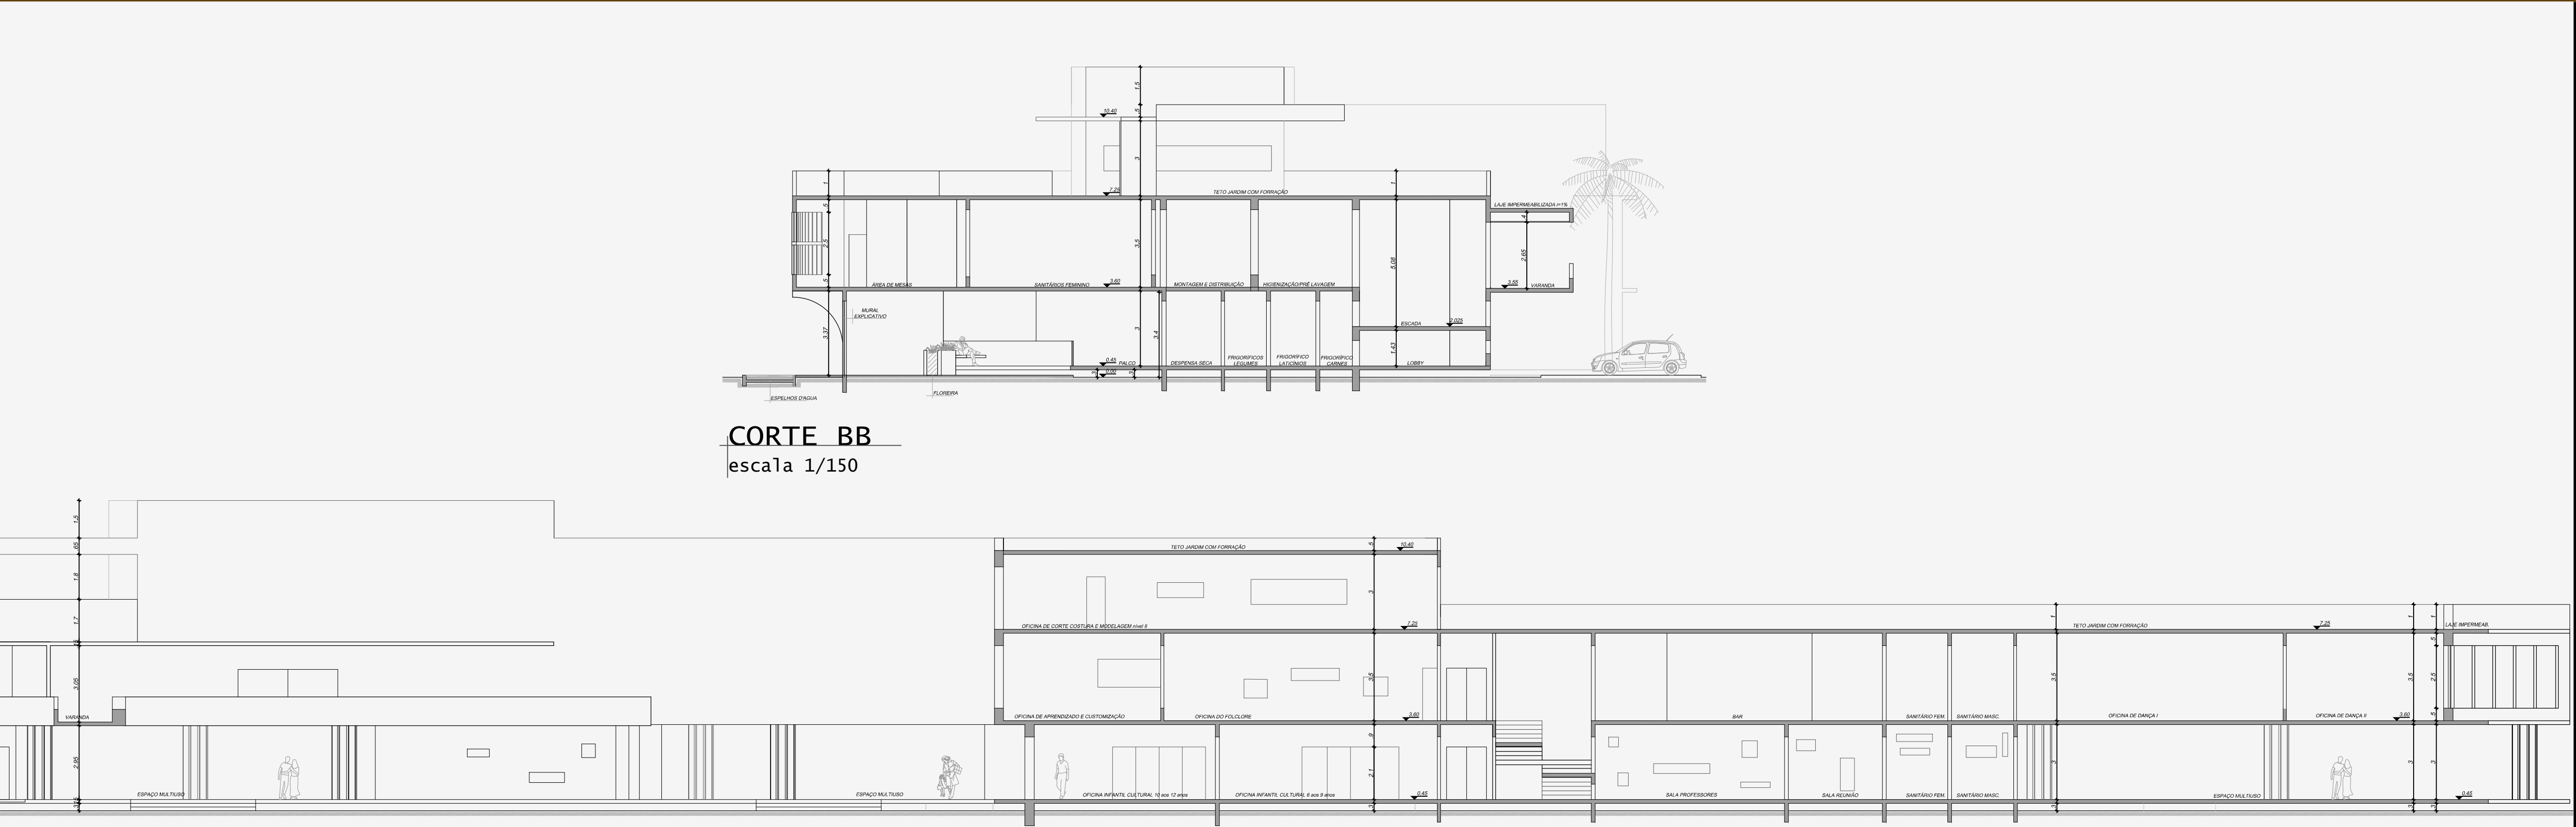

Universidade do Extremo Sul Catarinense - UNESC

ARQ. & URB.

Acadêmica Mariana P. Nuernberg
Orientadora Ana Alice M. Duarte