


Térreo | escala 1/150

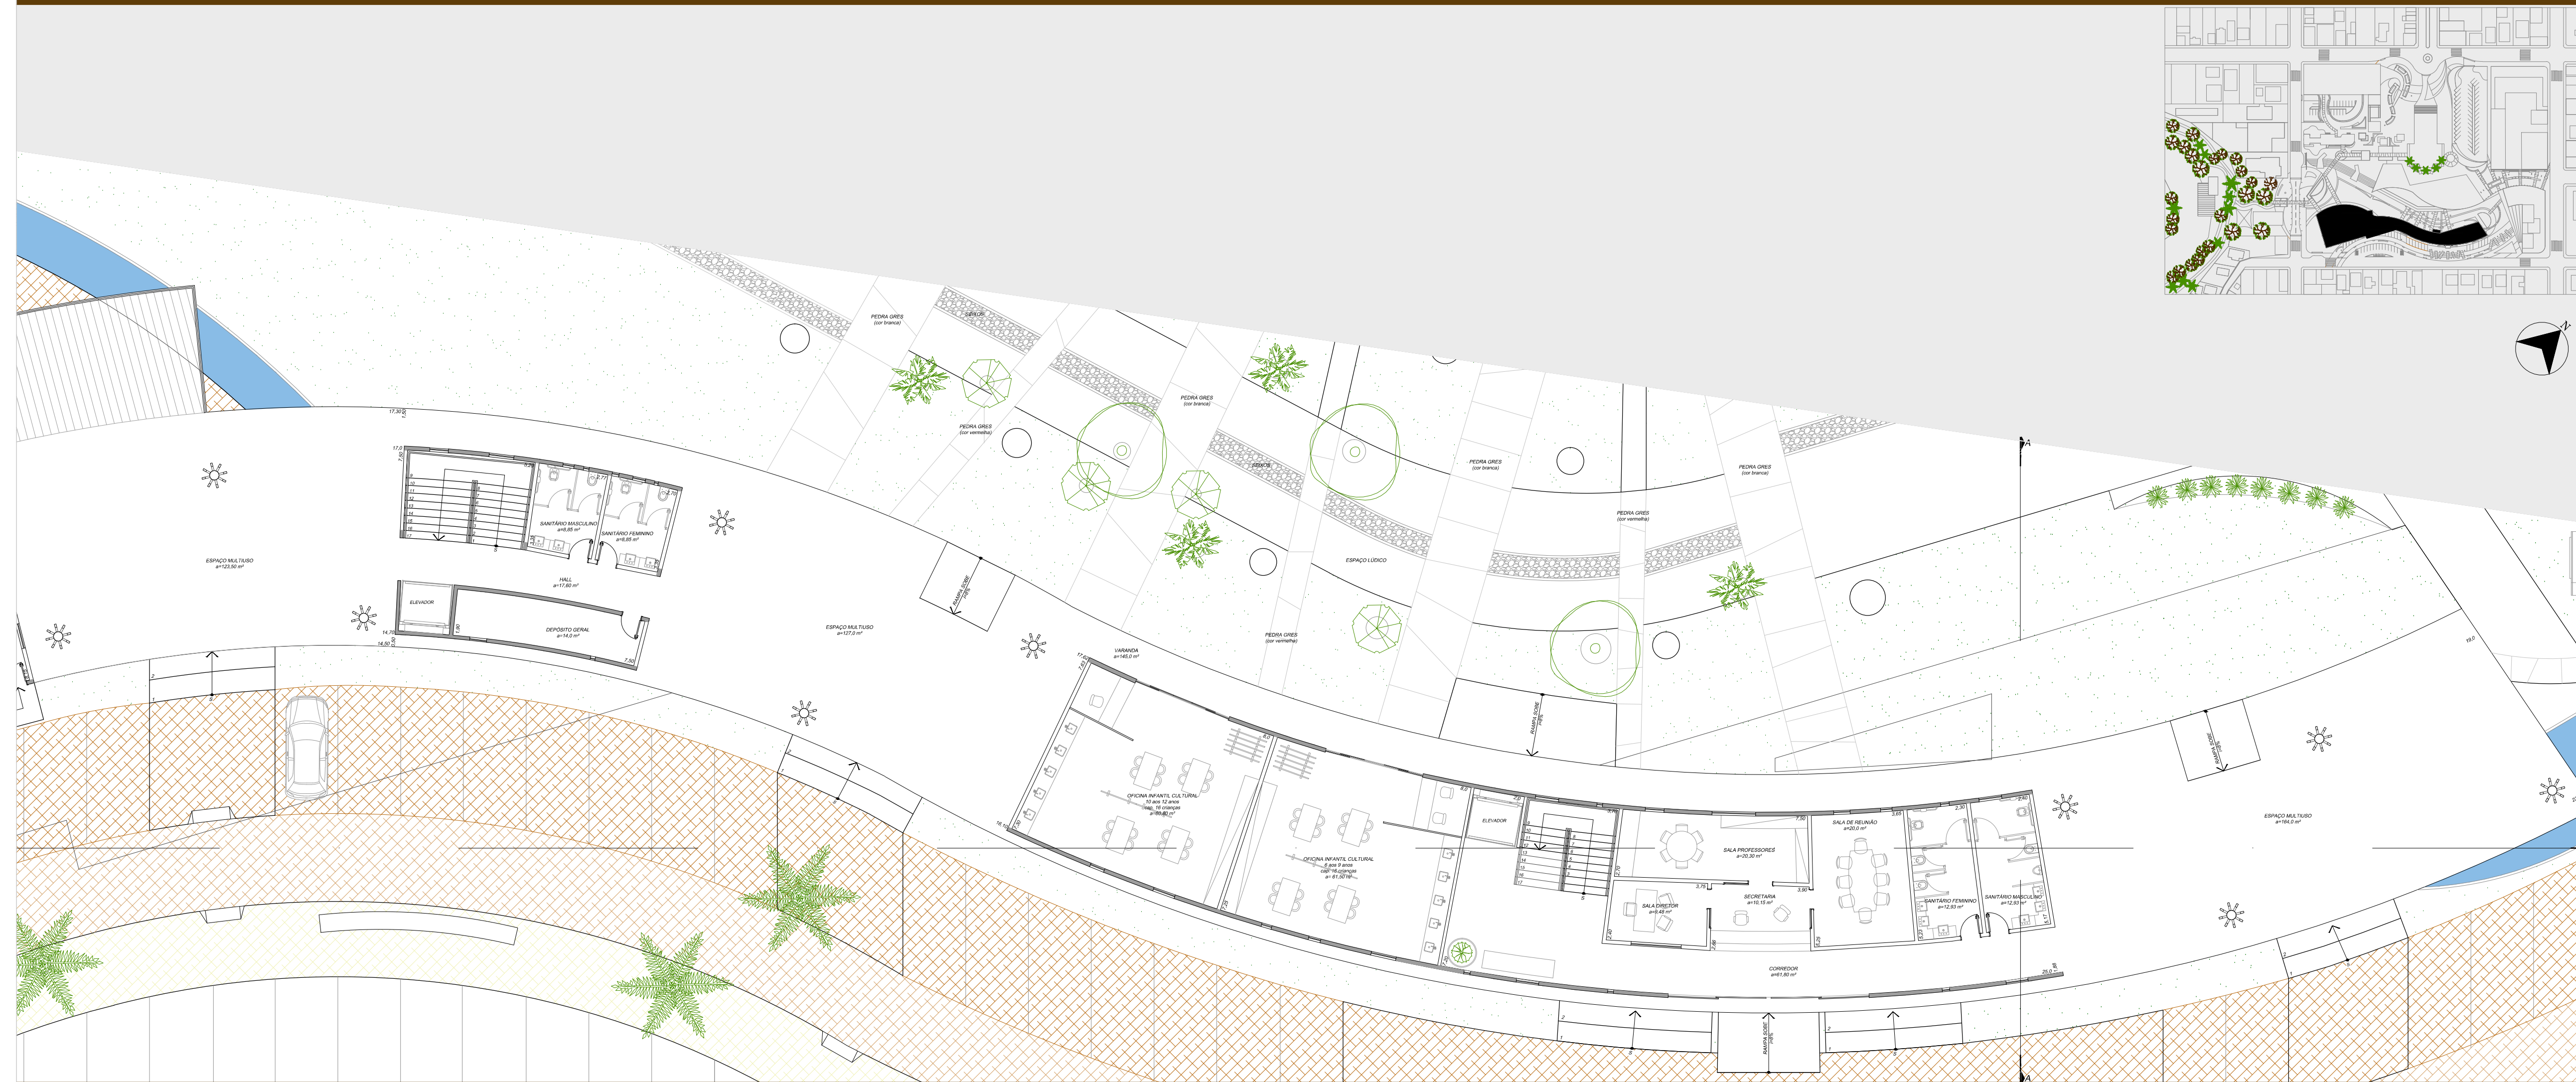

VISTAS MAQUETE FÍSICA



Segundo Pavimento | escala 1/150

