



O Pavilhão - Pavimento térreo e entorno imediato.

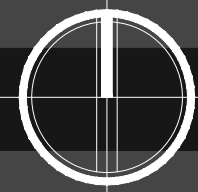

Pavimento Terrço: por se tratar de um equipamento de carater funebre e com usos públicos, semi-públicos e restritos(privado), um estudo de fluxo, foi necessario para organizar os acessos de pedestres ao interior do pavilhão. o acessos acontecem através de tres aberturas de carater publico diretamente conectados ao hall que terá como função “distribuir” o fluxo interno. articulados ao hall central foram locados as areas de carater publico como a area administrativa, floricultura e enfermaria privilegiados pela grande vista externa(praça). As areas destinadas ao preparo dos corpos (sala de cremação e sala de tanatopraxia) contarão com um único acesso privado locado ao lado norte (rua João Caetano) essa medida visa evitar o fluxo indevido de visitantes. Na extremidade leste(Rua 1722) foram locados os serviços de apoio como o café, sala de video e os banheiros. A integração entre o pavimento térreo e o superior acontecerá através do sistema de rampa(Devido a cultura do cortejo em algumas religioes) com inclinação de 5% que percorre todo o espelho d’água levando o visitante ao pavimento superior. buscou-se atraves do espelho d’água, devido ao grande simbolismo das aguas em diversas religioes presentes na cidade de criciúma cercar todo o pavimento terreo deixando o visitante sempre em contato com as aguas criando um simbolismo de purificação do corpo ou da alma, de acordo com o simbolismo de cada religiao. A agua contida no espelho d’água provem da captação do eco-telhado modular.

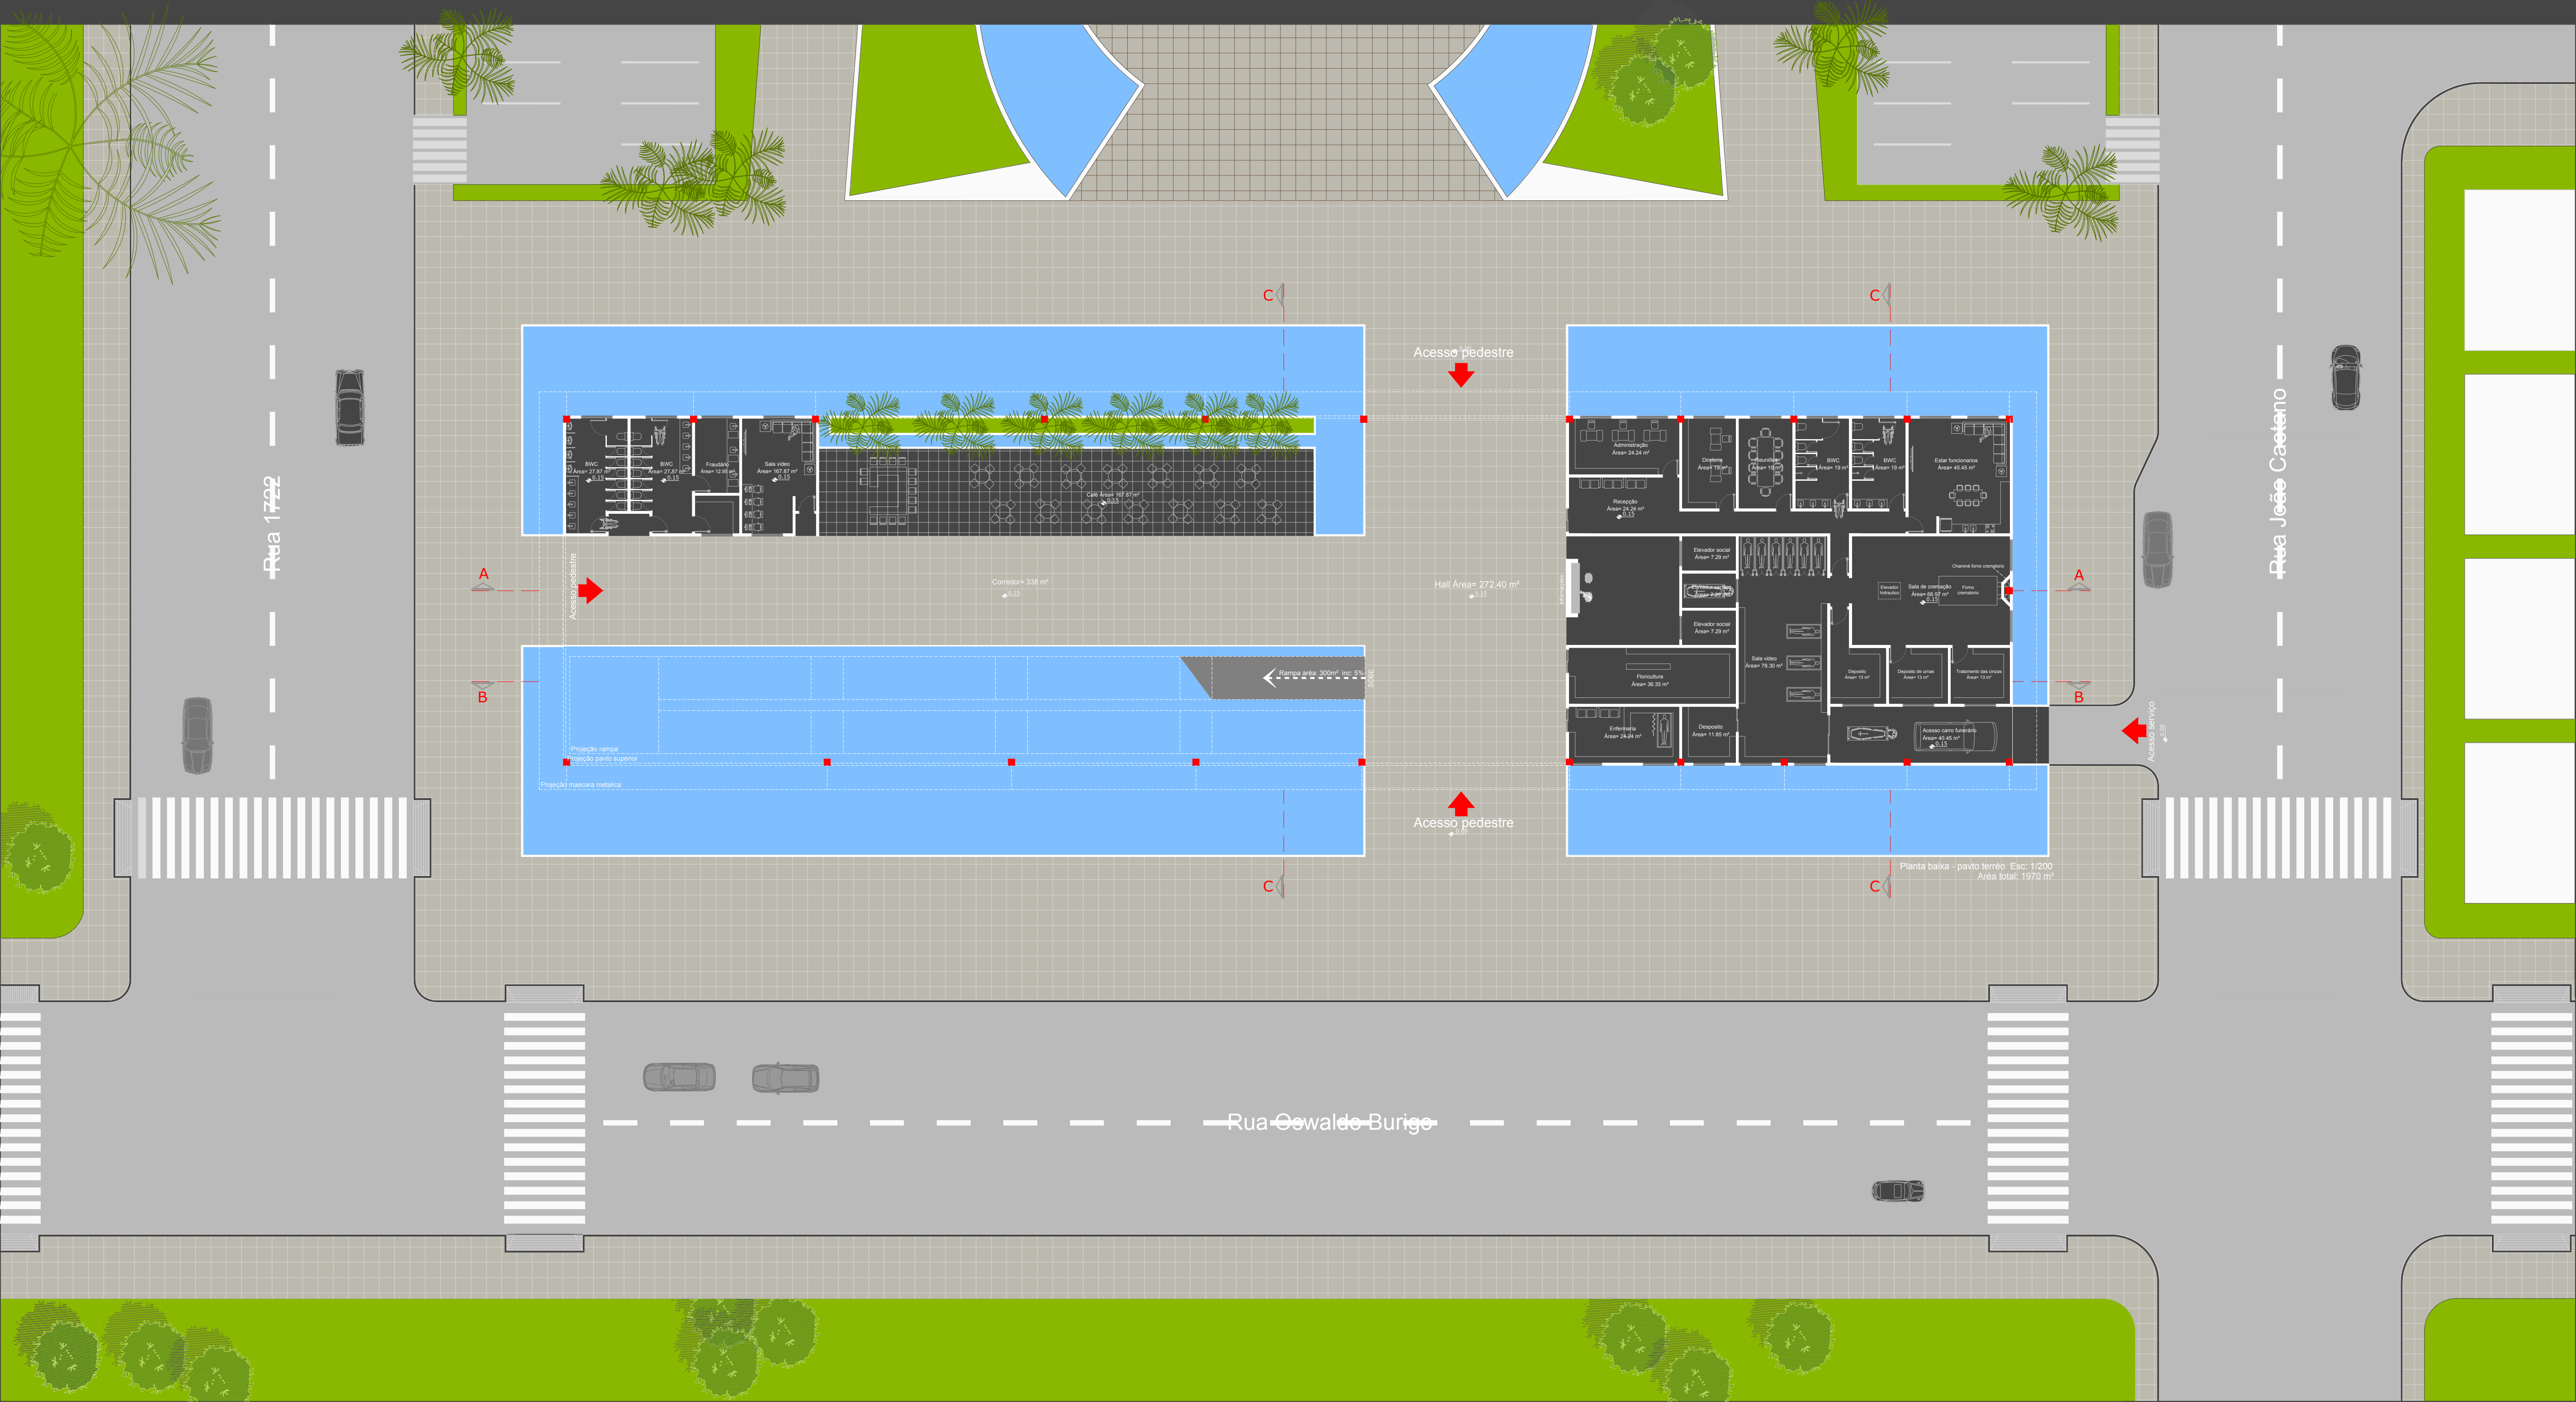

“Espaço Sepulcral Do Cemitério Municipal De Criciúma.”
“Saudade é um dos sentimentos mais urgentes que existem”