


O PROJETO

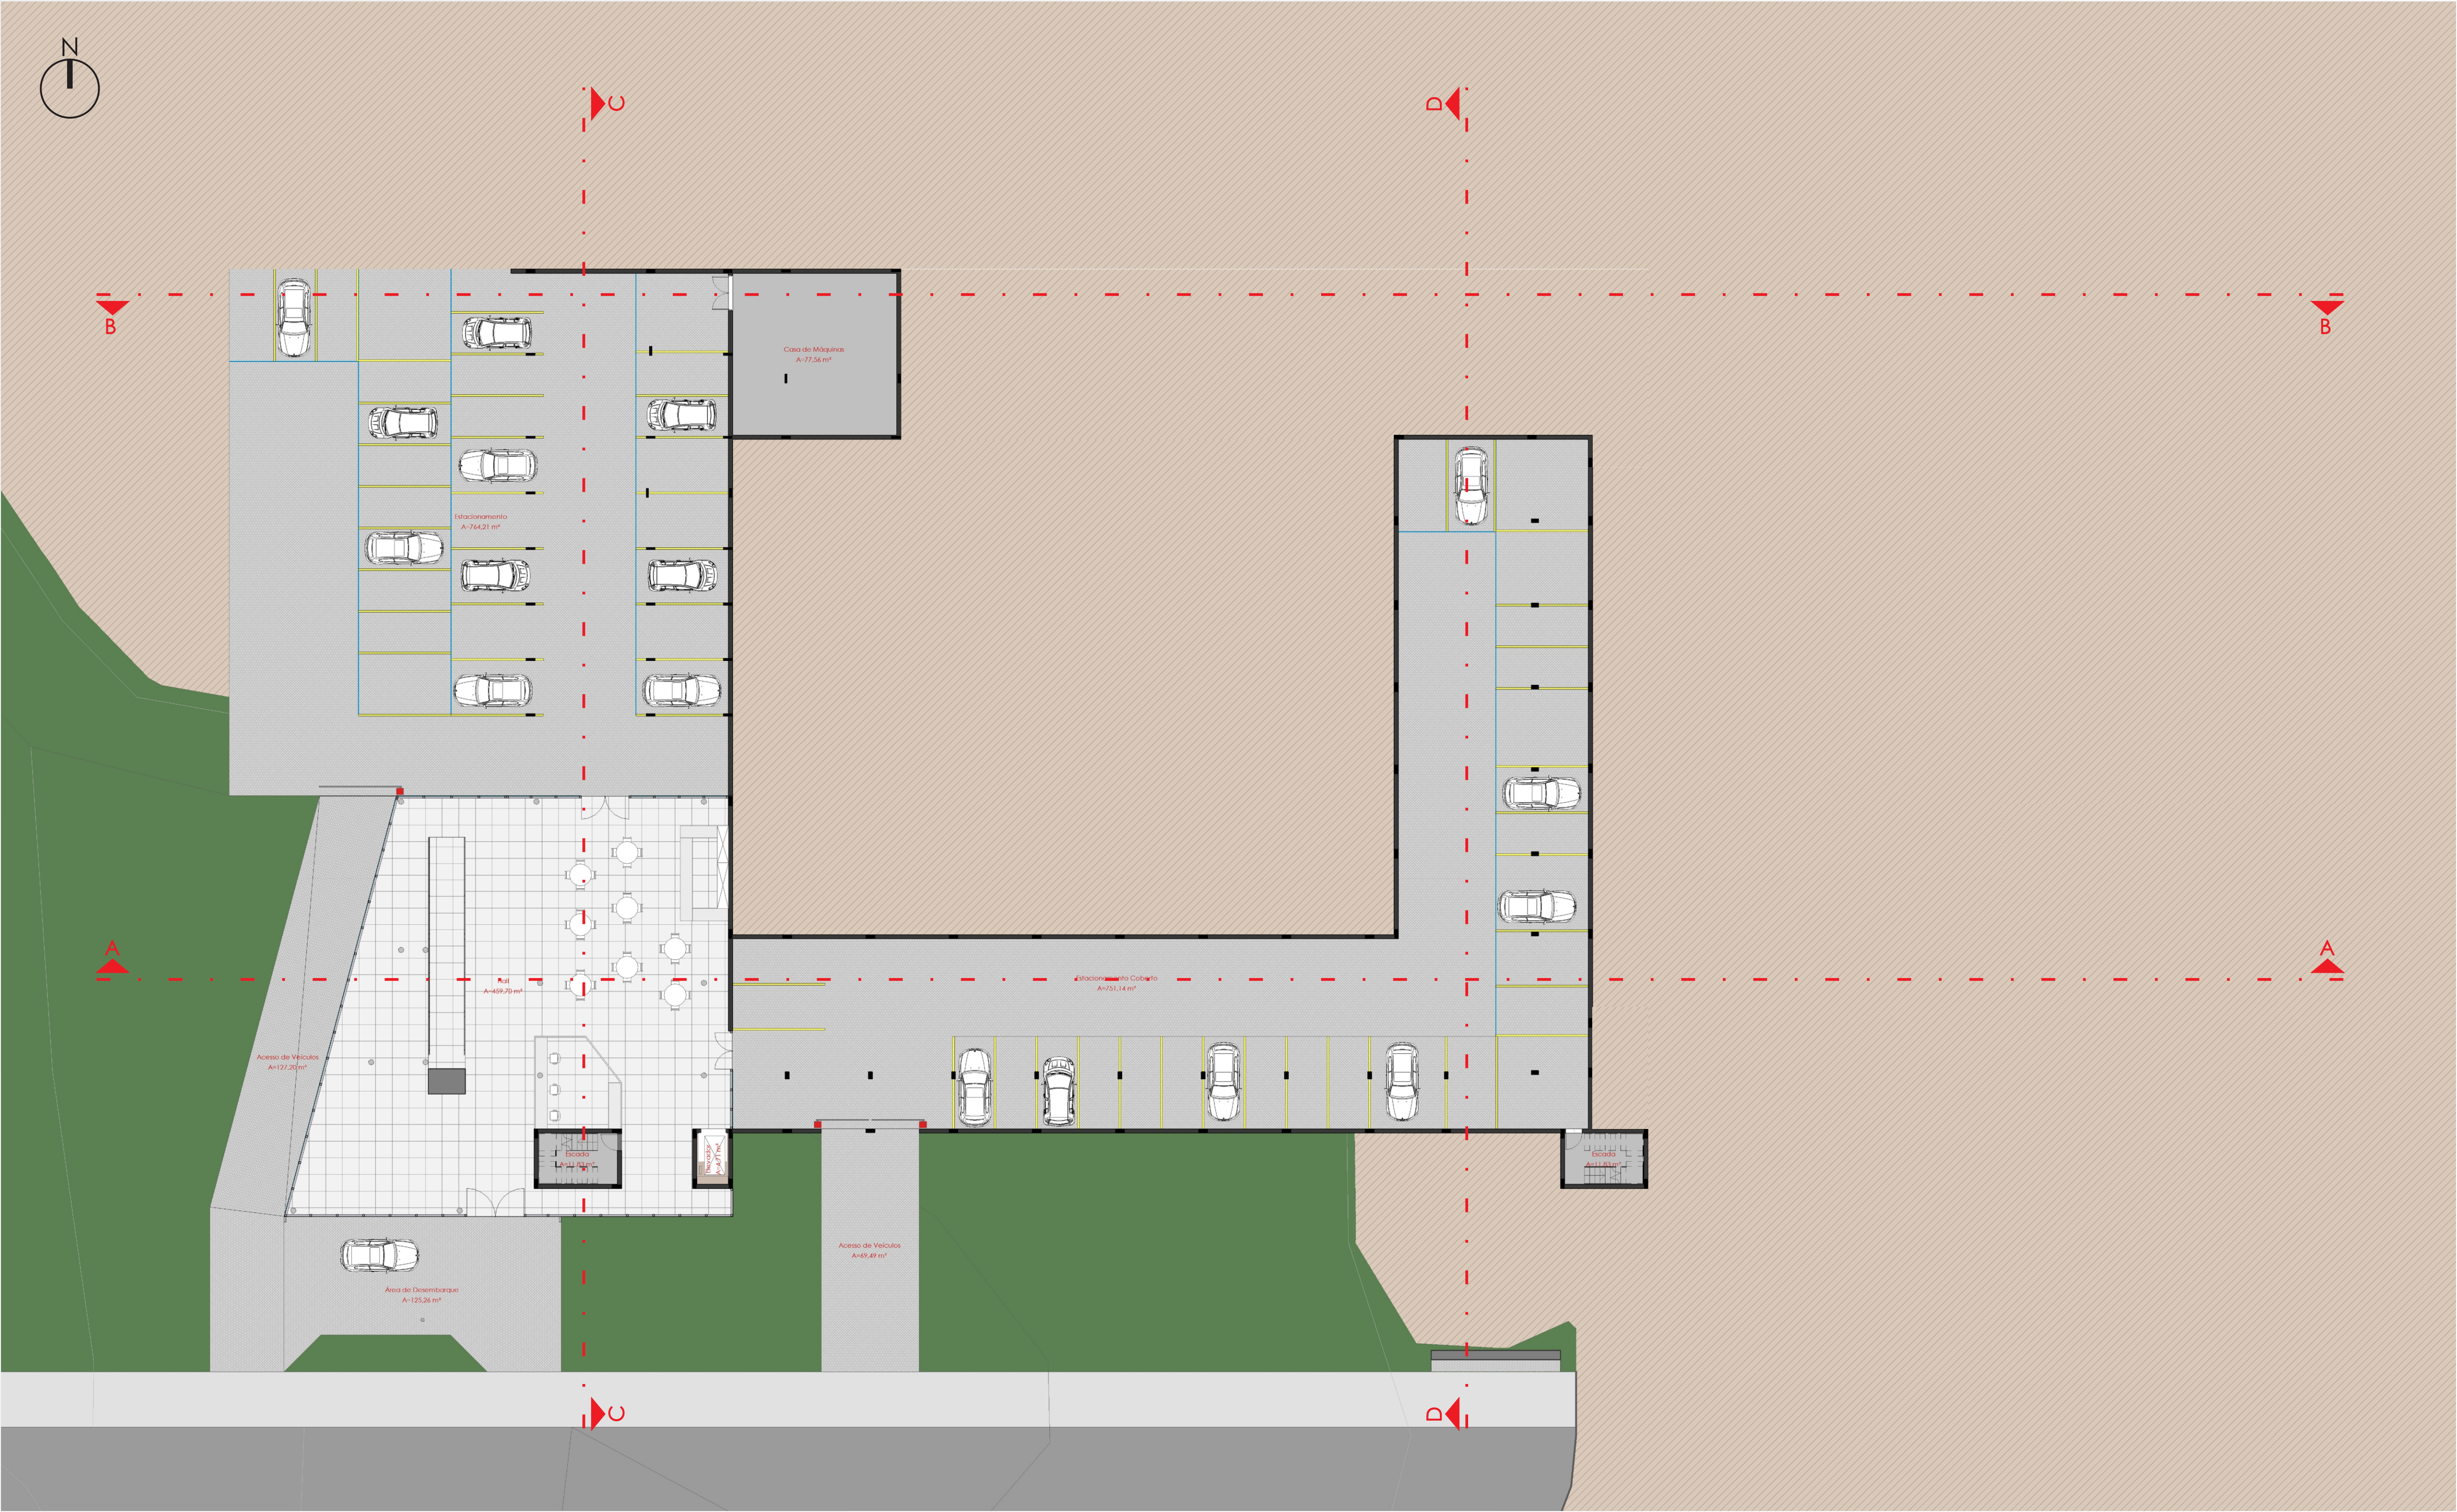

Planta Baixa - Térreo  
Nível 0.00  
0 2 4 10  
Esc.: 1/200

- Legenda
- Hall
  - Circulação Vertical
  - Estacionamento
  - Área Técnica



Térreo				
Ambiente	Setor	Qtd	Área(m²)	Área Total(m²)
Hall	Hall	1	459,7	459,70
Escada	Hall	2	11,83	23,66
Elevador	Hall	1	4,71	4,71
Área de desembarque	Hall	1	125,26	125,26
Estacionamento	Estacionamento	1	764,21	764,21
Estacionamento Coberto	Estacionamento	1	751,14	751,14
Acesso de Veículos	Estacionamento	1	127,2	127,20
Acesso de Veículos	Estacionamento	1	69,49	69,49
Casa de Máquinas	Área Técnica	1	77,56	77,56
Área Total				2402,93