


O PROJETO

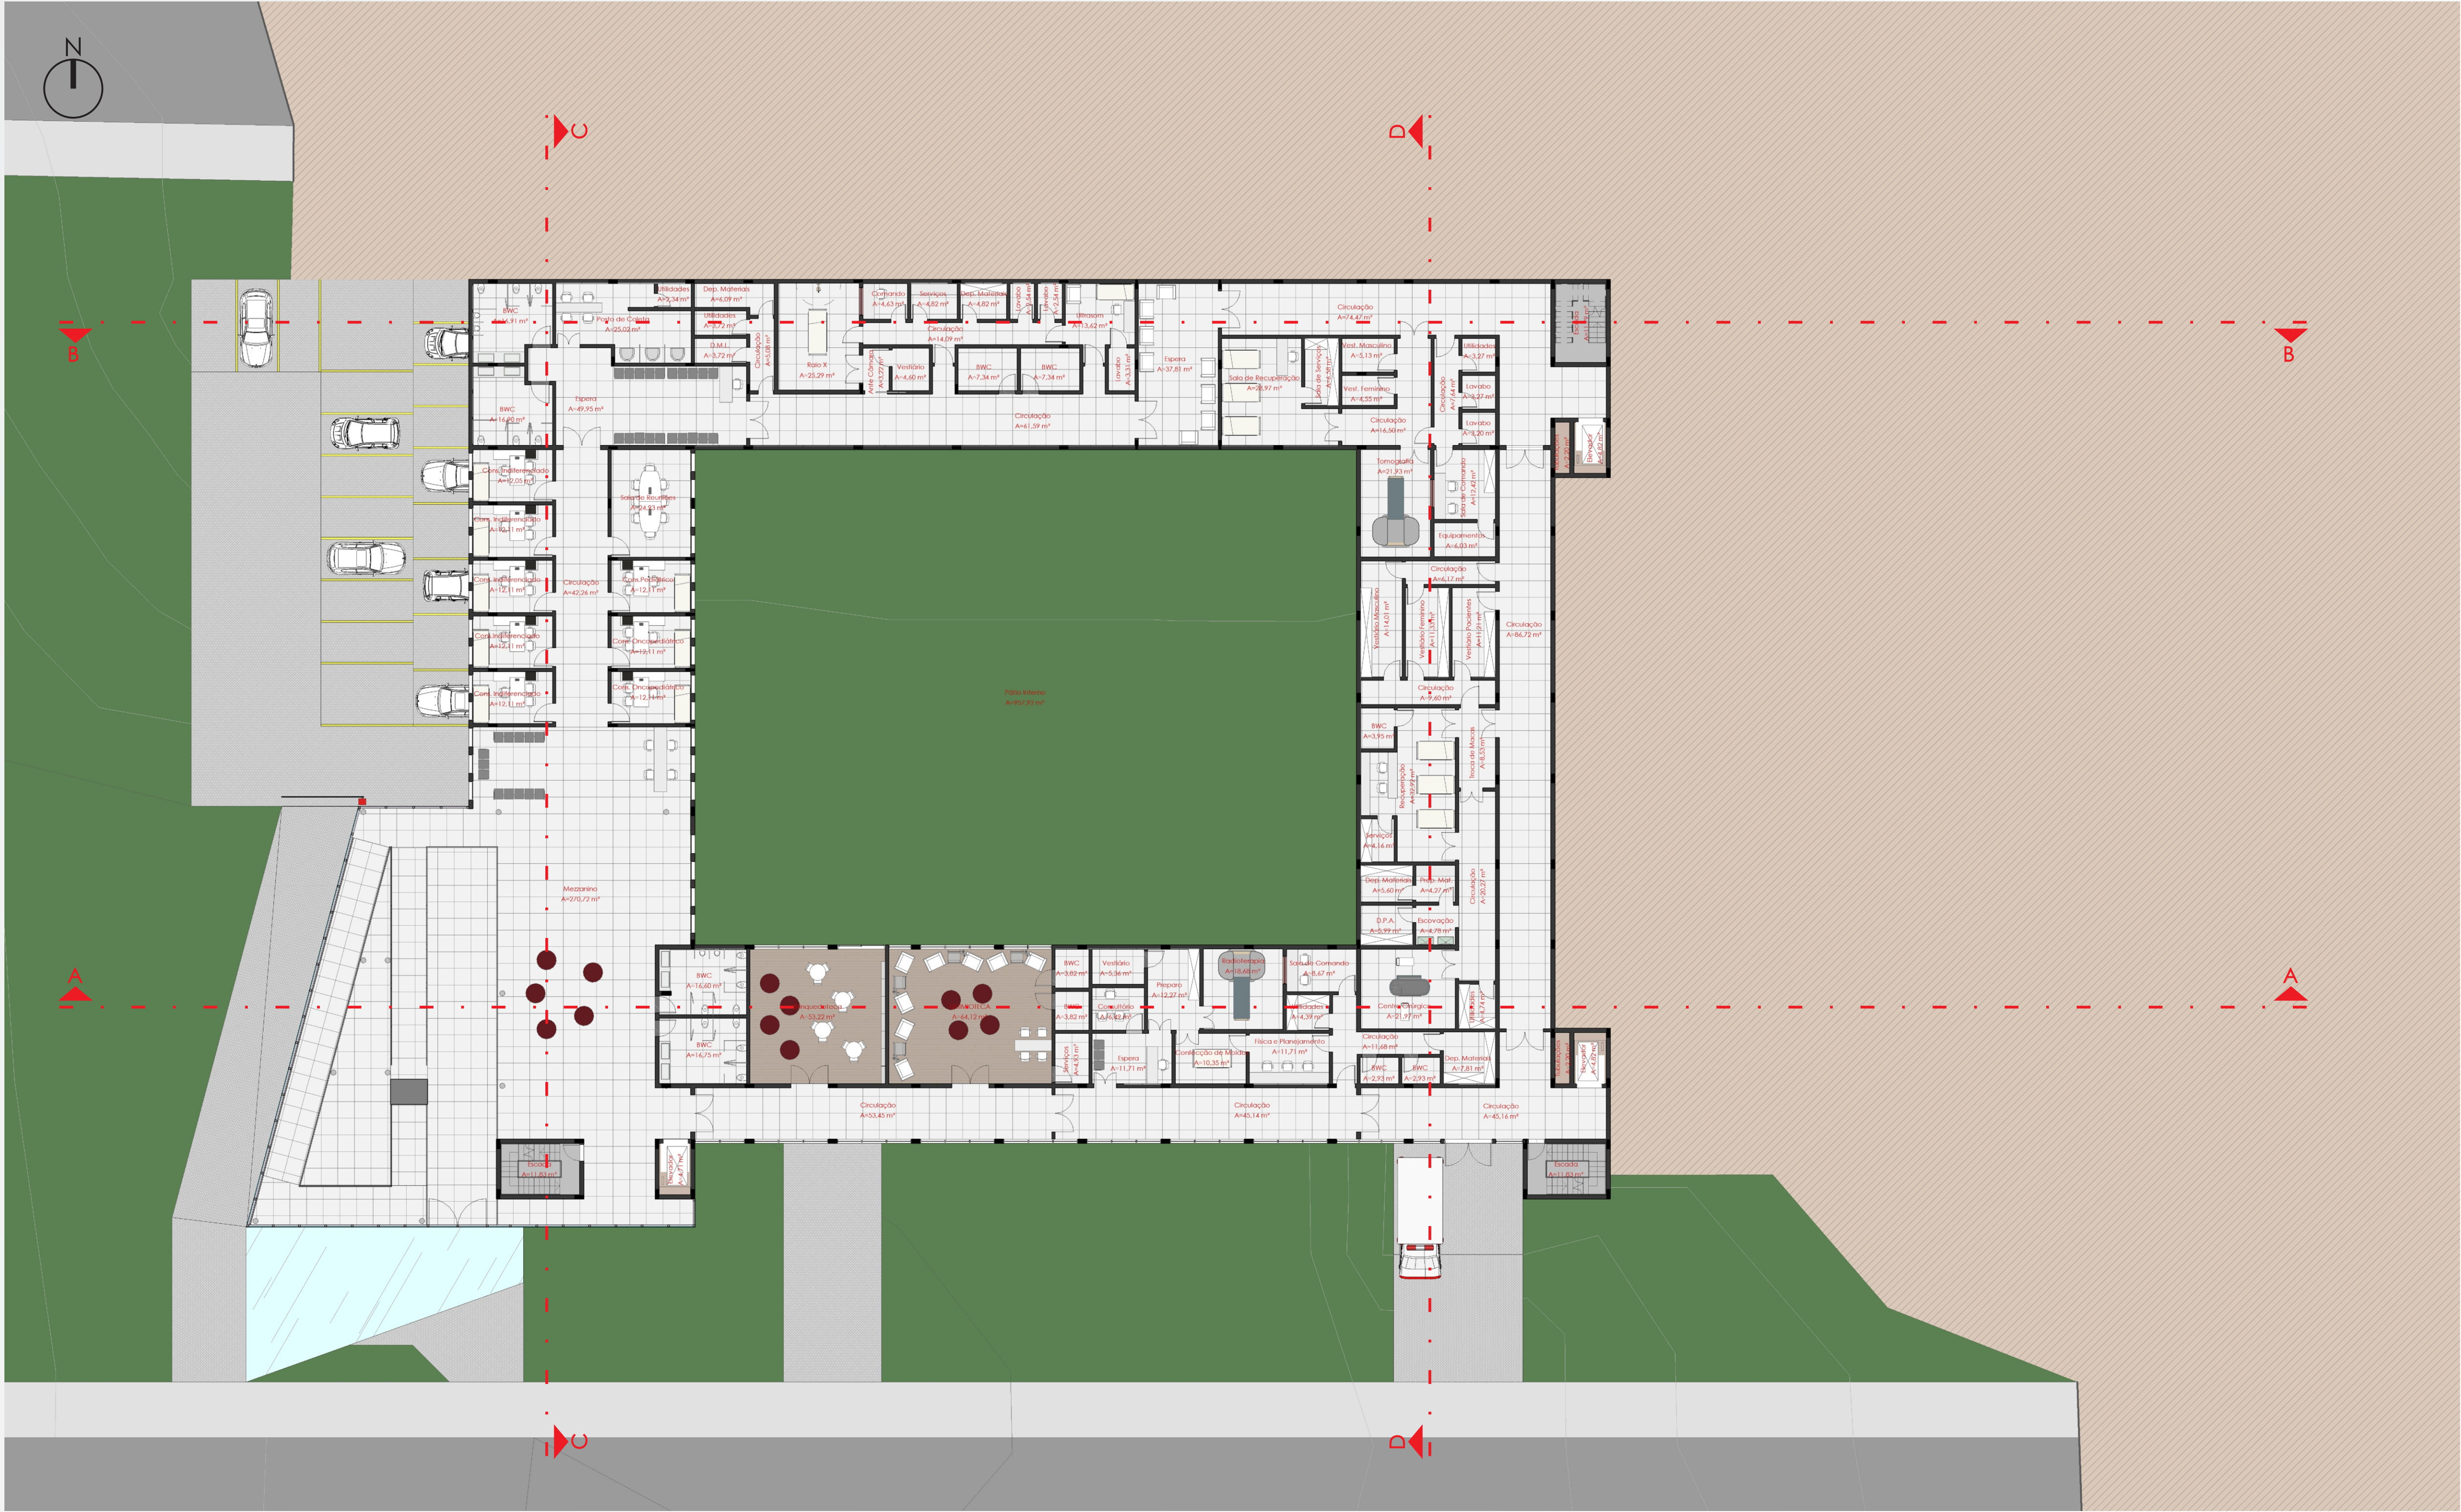

Planta Baixa - 1º Pavimento

Nível 3.50
0 2 4 10
Esc.: 1/200

- Legenda
- Hall
 - Circulação Vertical
 - Diagnóstico
 - Tratamento

1º Pavimento				
Ambiente	Setor	Qtde	Área(m²)	Área Total(m²)
Pátio o Interno		1	957,92	957,92
Elevador	Diagnóstico	3	4,82	14,46
Escada	Diagnóstico	3	11,83	35,49
Tubulações	Diagnóstico	3	2,20	6,60
BWC	Diagnóstico	2	16,90	33,80
Posto de Coleta	Diagnóstico	1	25,02	25,02
Sala de Uti l.	Diagnóstico	1	2,34	2,34
Espera	Diagnóstico	1	49,95	49,95
Depósito de Material	Diagnóstico	1	6,09	6,09
Sala de Uti li dades	Diagnóstico	1	3,72	3,72
D.M.L.	Diagnóstico	1	3,72	3,72
Circulação	Diagnóstico	1	5,08	5,08
Consultório o Indi ferenci ado	Diagnóstico	6	12,11	72,66
Sala de Reuniões	Diagnóstico	1	24,93	24,93
Consultório o Oncopedi átri co	Diagnóstico	3	12,11	36,33
Circulação	Diagnóstico	1	42,26	42,26
Mezzani no	Hall	1	270,72	270,72
BWC	Tratamento	2	16,60	33,20
Biblioteca	Tratamento	1	53,22	53,22
Química	Tratamento	1	64,12	64,12
Circulação	Tratamento	1	53,45	53,45
BWC	Tratamento	2	3,82	7,64
Vestibulário	Tratamento	1	5,36	5,36
Consultório o Indi ferenci ado	Tratamento	1	6,49	6,49
Sala de Servi ços	Tratamento	1	4,93	4,93
Espera	Tratamento	1	11,71	11,71
Preparo	Tratamento	1	12,27	12,27
Confecção de Moldes	Tratamento	1	10,35	10,35
Radioterapia	Tratamento	1	18,68	18,68
Sala de Comando	Tratamento	1	8,67	8,67
Sala de Uti li dades	Tratamento	1	4,39	4,39
Física e Planejamento	Tratamento	1	11,71	11,71
Circulação	Tratamento	1	11,68	11,68
BWC	Tratamento	2	2,93	5,86
Dep. Material	Tratamento	1	7,81	7,81
Sala de Uti li dades	Diagnóstico	1	4,74	4,74
Centro Cirúrgico	Diagnóstico	1	21,97	21,97
Dep. e Preparo de Anestésicos	Diagnóstico	1	5,99	5,99
Escovação	Diagnóstico	1	4,78	4,78
Circulação	Diagnóstico	2	45,16	90,32
Depósito de Material	Diagnóstico	1	5,60	5,60
Preparo de Material	Diagnóstico	1	4,27	4,27
Circulação	Diagnóstico	1	20,27	20,27
Sala de Servi ços	Diagnóstico	1	4,16	4,16
Recuperação	Diagnóstico	1	32,92	32,92
Troca de Macas	Diagnóstico	1	8,53	8,53
BWC	Diagnóstico	1	3,95	3,95
Circulação	Diagnóstico	1	9,60	9,60
Vestibulário Masculino	Diagnóstico	1	14,01	14,01
Vestibulário Feminino	Diagnóstico	1	11,33	11,33
Vestibulário Pacientes	Diagnóstico	1	11,21	11,21
Circulação	Diagnóstico	1	86,72	86,72
Circulação	Diagnóstico	1	6,17	6,17
Sala de Equipamentos	Diagnóstico	1	6,03	6,03
Tomografia	Diagnóstico	1	21,93	21,93
Sala de Comando	Diagnóstico	1	12,42	12,42
Lavabo	Diagnóstico	2	3,27	6,54
Circulação	Diagnóstico	1	7,64	7,64
Sala de Uti li dades	Diagnóstico	1	3,27	3,27
Circulação	Diagnóstico	1	16,50	16,50
Vestibulário Feminino	Diagnóstico	1	4,55	4,55
Vestibulário Masculino	Diagnóstico	1	5,13	5,13
Sala de Servi ços	Diagnóstico	1	6,58	6,58
Sala de Recuperação	Diagnóstico	1	28,97	28,97
Circulação	Diagnóstico	1	74,47	74,47
Espera	Diagnóstico	1	37,81	37,81
Lavabo	Diagnóstico	1	3,31	3,31
Ultrassom	Diagnóstico	1	13,62	13,62
Circulação	Diagnóstico	1	61,59	61,59
BWC	Diagnóstico	2	7,34	14,68
Lavabo	Diagnóstico	2	2,54	5,08
Depósito de Material	Diagnóstico	1	4,82	4,82
Sala de Servi ços	Diagnóstico	1	4,82	4,82
Circulação	Diagnóstico	1	14,09	14,09
Sala de Comando	Diagnóstico	1	4,63	4,63
Sala de Rai o X	Diagnóstico	1	25,29	25,29
Ante Câmara	Diagnóstico	1	3,22	3,22
BWC	Diagnóstico	1	4,60	4,60
Área Total			2660,76	