



O PROJETO

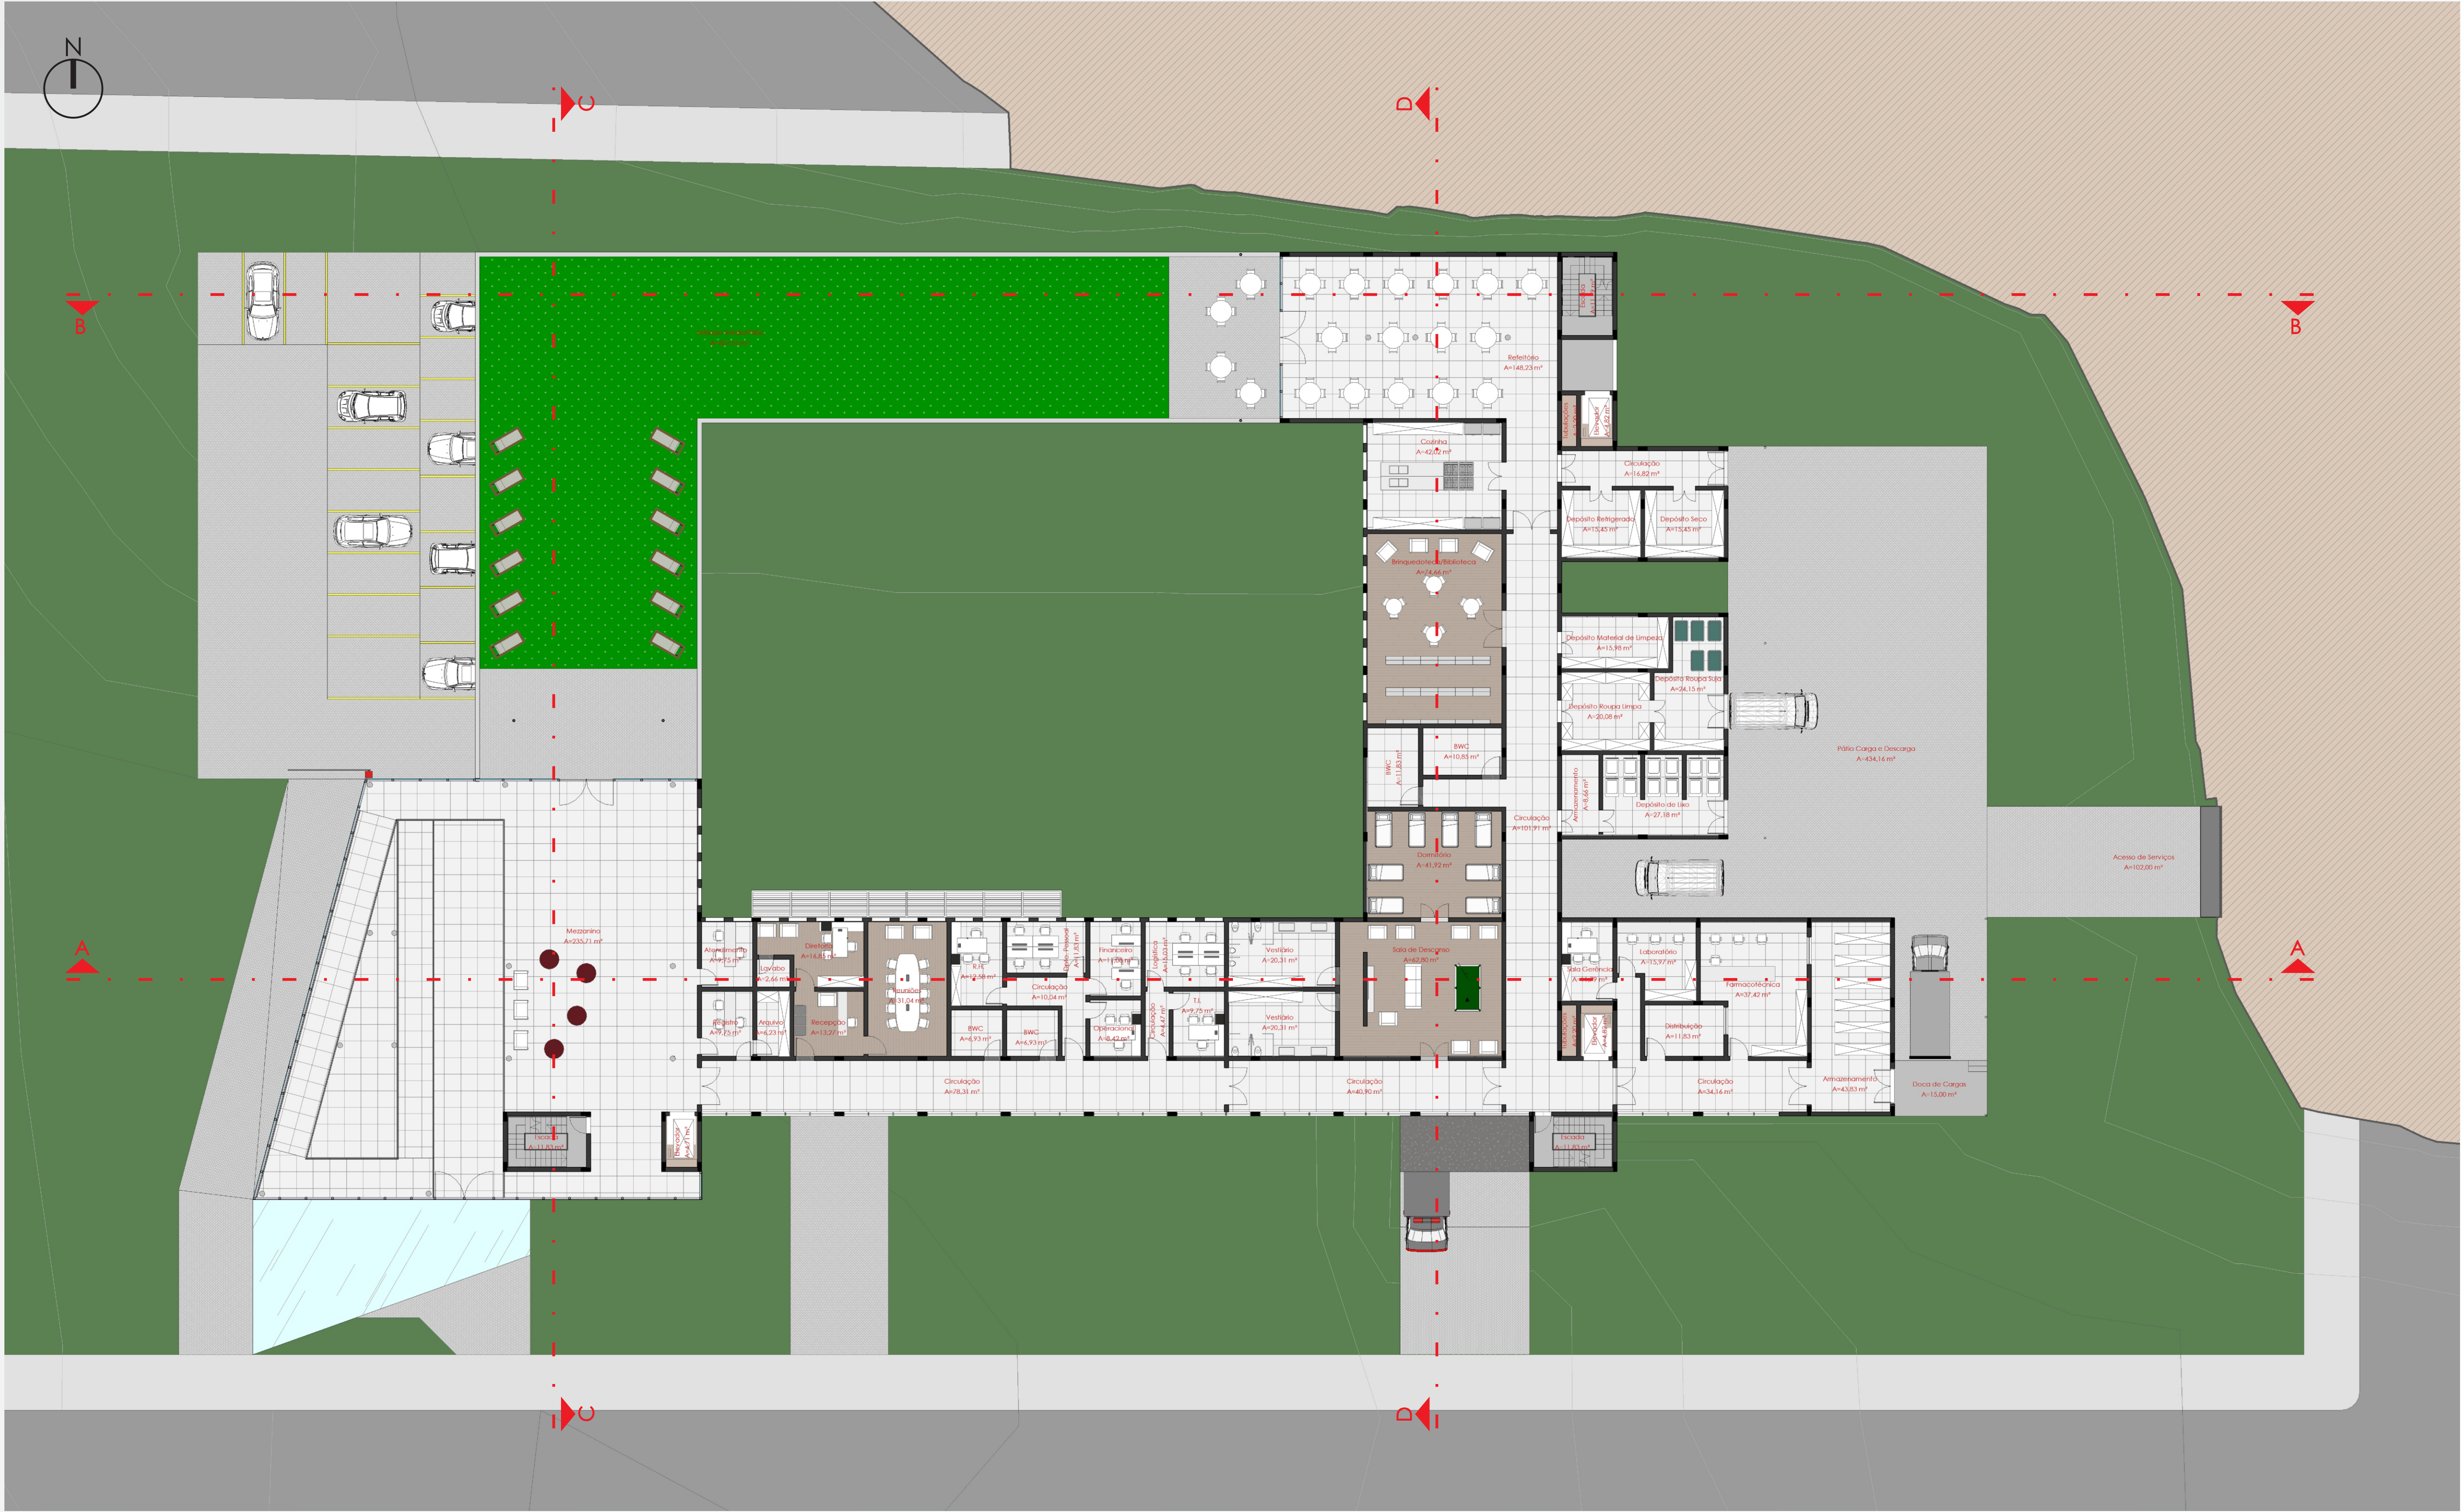

Planta Baixa - 2º Pavimento

Nível 7.00  
0 2 4 10  
Esc.: 1/200

- Legenda
- Hall
  - Circulação Vertical
  - Administrativo
  - Funcionários
  - Refeitório
  - Cozinha
  - Lazer
  - Serviços
  - Farmacotécnica

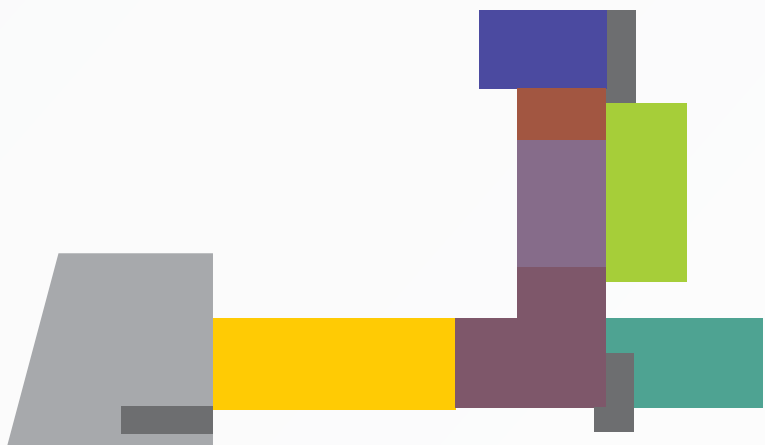

2º Pavimento				
Ambiente	Sector	Qtd	Área(m²)	Área Total(m²)
Telhado Verde	Cobertura	1	608,17	608,17
Refeitório	Refeitório	1	148,23	148,23
Cozinha	Cozinha	1	42,02	42,02
Brinquedoteca	Lazer	1	74,66	74,66
BWC	Lazer	1	11,83	11,83
BWC	Lazer	1	10,85	10,85
Circulação	Lazer	1	16,82	16,82
Depósito Refrigerado	Serviços	1	15,45	15,45
Depósito Seco	Serviços	1	15,45	15,45
Circulação	Serviços	1	101,91	101,91
Depósito Material de Limpeza	Serviços	1	15,98	15,98
Depósito de Roupa Suja	Serviços	1	24,15	24,15
Depósito de Roupa Limpa	Serviços	1	20,08	20,08
Armazenamento	Serviços	1	8,66	8,66
Depósito de Lixo	Serviços	1	27,18	27,18
Dormitório	Funcionários	1	41,92	41,92
Sala de Descanso	Funcionários	1	62,80	62,80
Vestibulo	Funcionários	2	20,31	40,62
Circulação	Funcionários	1	40,90	40,90
Sala Gerência	Farmacotécnica	1	11,79	11,79
Laboratório	Farmacotécnica	1	15,97	15,97
Distribuição	Farmacotécnica	1	11,83	11,83
Farmácia	Farmacotécnica	1	37,42	37,42
Armazenamento	Farmacotécnica	1	43,83	43,83
Circulação	Farmacotécnica	1	34,16	34,16
Logística	Administrativo	1	15,03	15,03
T.I.	Administrativo	1	9,75	9,75
Circulação	Administrativo	1	4,47	4,47
Financeiro	Administrativo	1	11,08	11,08
Operacional	Administrativo	1	8,42	8,42
Circulação	Administrativo	1	78,31	78,31
BWC	Administrativo	2	6,93	13,86
Dpto. Pessoal	Administrativo	1	11,83	11,83
R.H.	Administrativo	1	15,58	15,58
Circulação	Administrativo	1	10,04	10,04
Reuniões	Administrativo	1	31,04	31,04
Recepção	Administrativo	1	13,27	13,27
Diretoria	Administrativo	1	16,85	16,85
Lavabo	Administrativo	1	2,66	2,66
Arquivo	Administrativo	1	6,23	6,23
Atendimento	Administrativo	1	9,75	9,75
Registro	Administrativo	1	9,75	9,75
Mezzanino	Hall	1	235,71	235,71
Escada	Hall	3	11,83	35,49
Elevador	Hall	3	4,82	14,46
Tubulações	Hall	3	2,20	6,60
Doca de Cargas	Carga e Descarga	1	15,00	15,00
Pátio de Carga e Descarga	Carga e Descarga	1	434,16	434,16
Acesso de Serviços	Carga e Descarga	1	102,00	102,00
Área Total			2594,02	