


O PROJETO

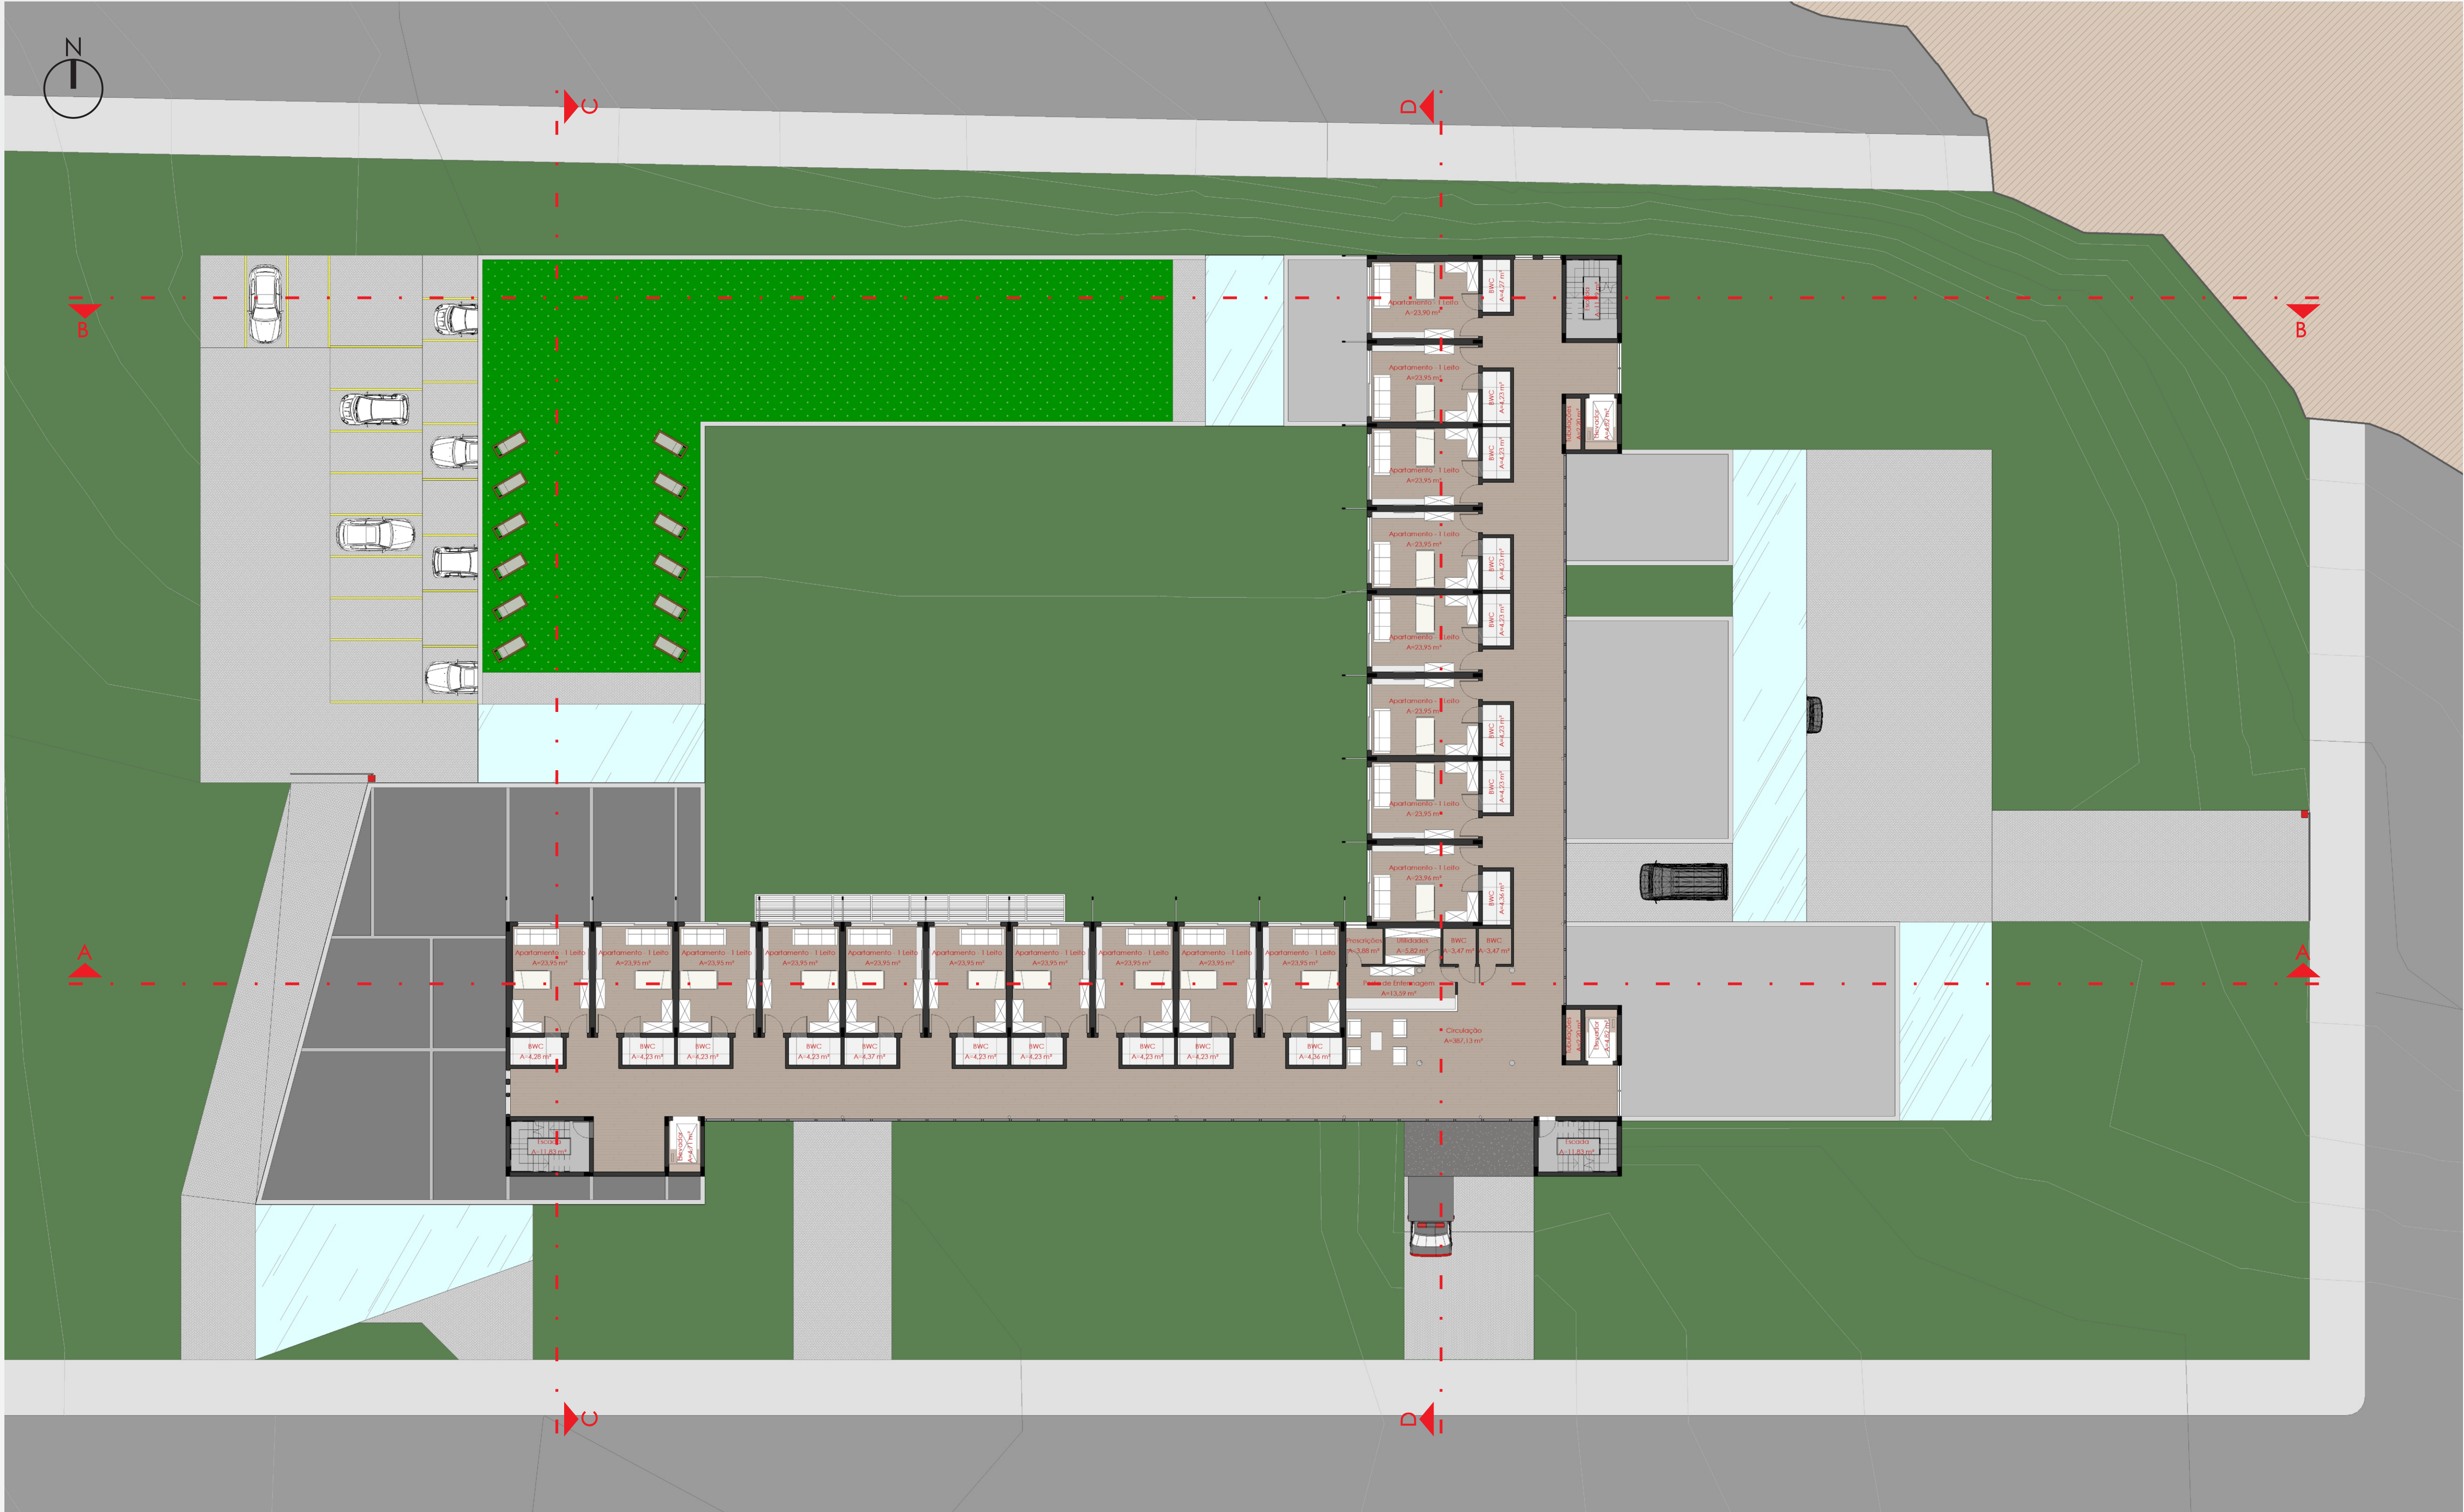

Planta Baixa - 3º e 4º Pavimentos
Nível 8.50 e 12.00
0 2 4 10
Esc.: 1/200

3º e 4º Pavimentos				
Ambiente	Setor	Qtd	Área(m²)	Área Total(m²)
Apartamento - 1 leito	Leitos	18	23,95	431,10
BWC	Leitos	18	4,23	76,14
Escada	Leitos	3	11,83	35,49
Elevador	Leitos	3	4,82	14,46
Tubulações	Leitos	3	2,20	6,60
Circulação	Leitos	1	387,13	387,13
WC	Leitos	2	3,47	6,94
Utilidades	Leitos	1	5,82	5,82
Sala Prescrições	Leitos	1	3,88	3,88
Pasto de Enfermagem	Leitos	1	13,59	13,59
		Área por Pavimento		981,15
		Área Total		1962,30
		Área Total Edificação		9620,01