



PLANTA BAIXA - NÍVEL INTERMEDIÁRIO:

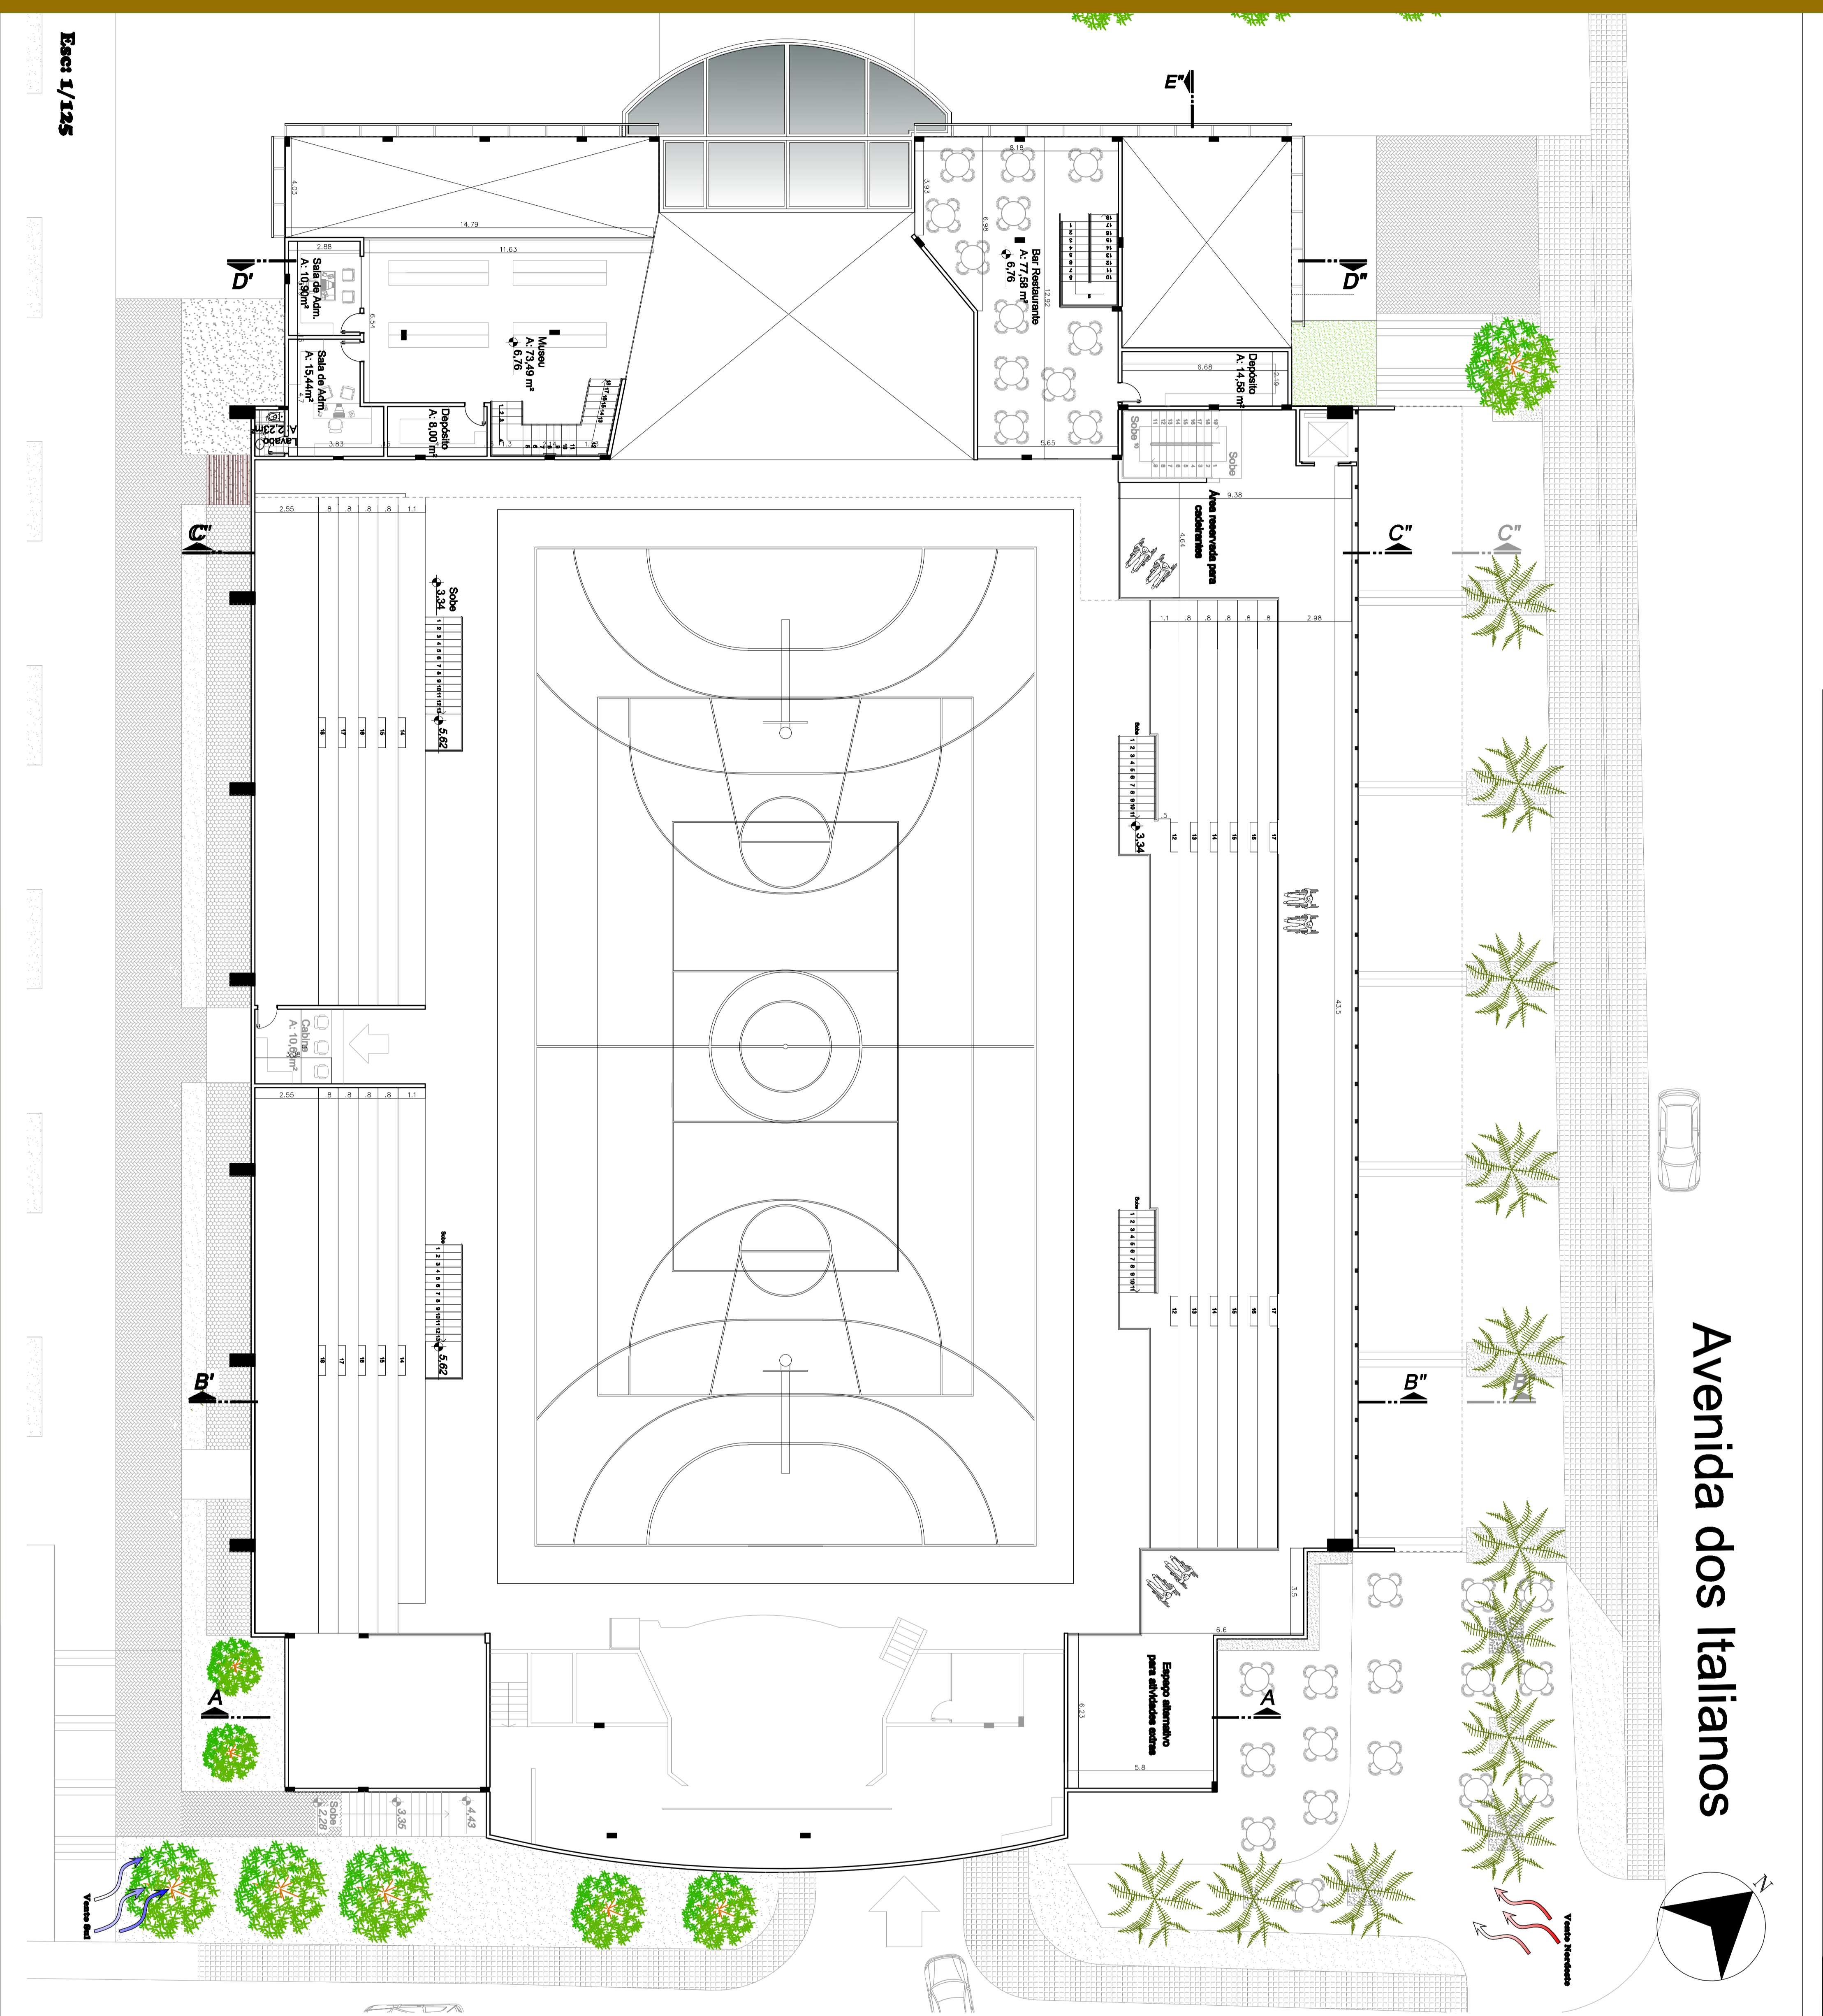


DADOS GERAIS:

- Área do nível intermediário: 484,46m²

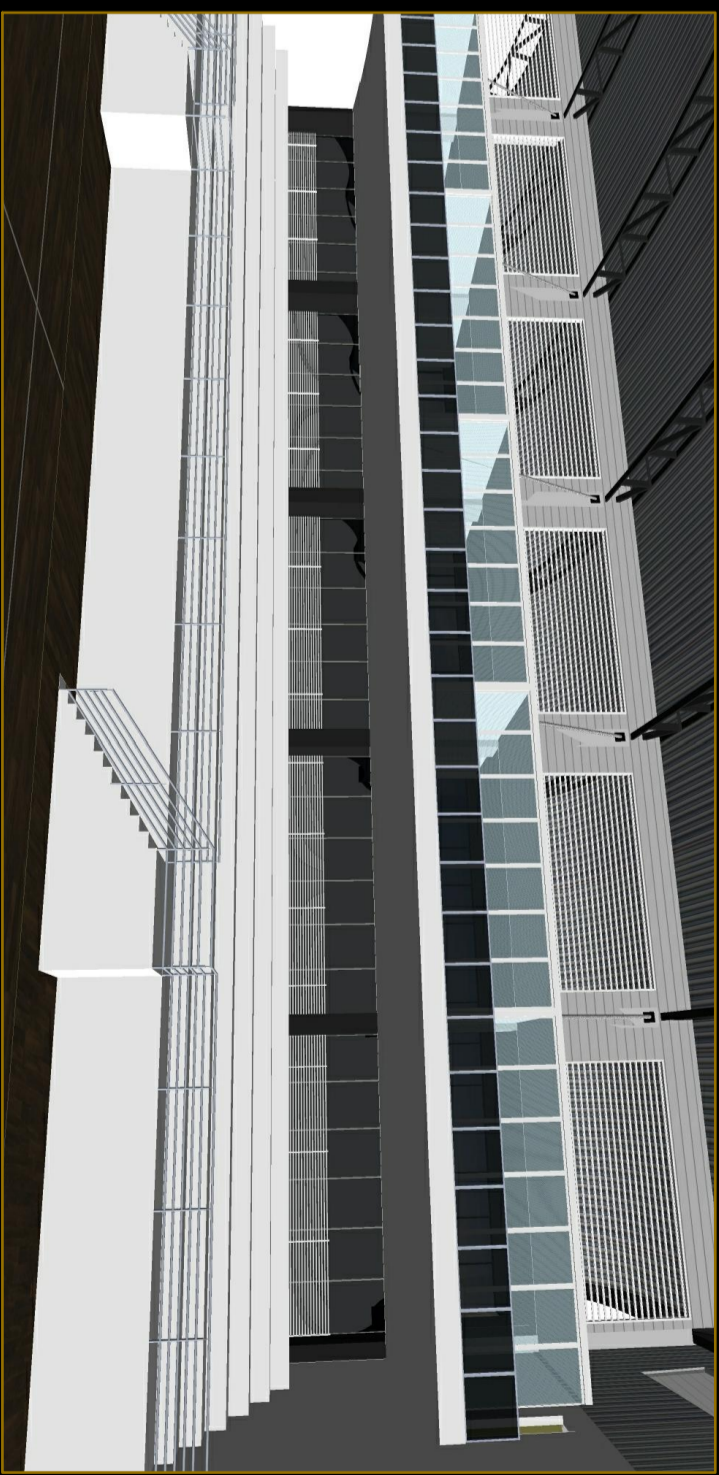


Vista interior do Complexo Esportivo, mostrando a arquibancada com visão para a rua no último patamar e em cima as salas de atividades, fechadas em vidro

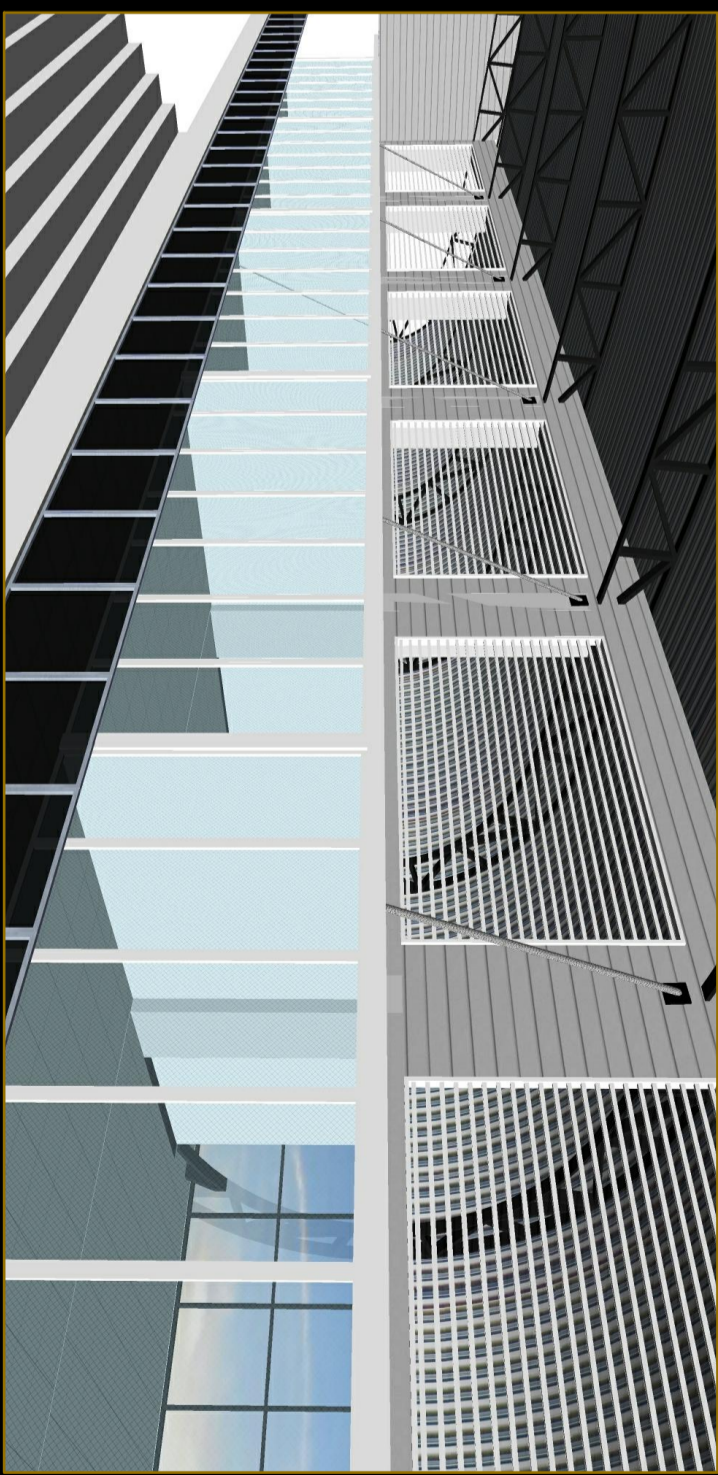

Vista em cima das salas de atividades, mostrando o ripado metálico, com finalidade de proporcionar ventilação e iluminação.

ESQUEMA DE ESTRUTURA:

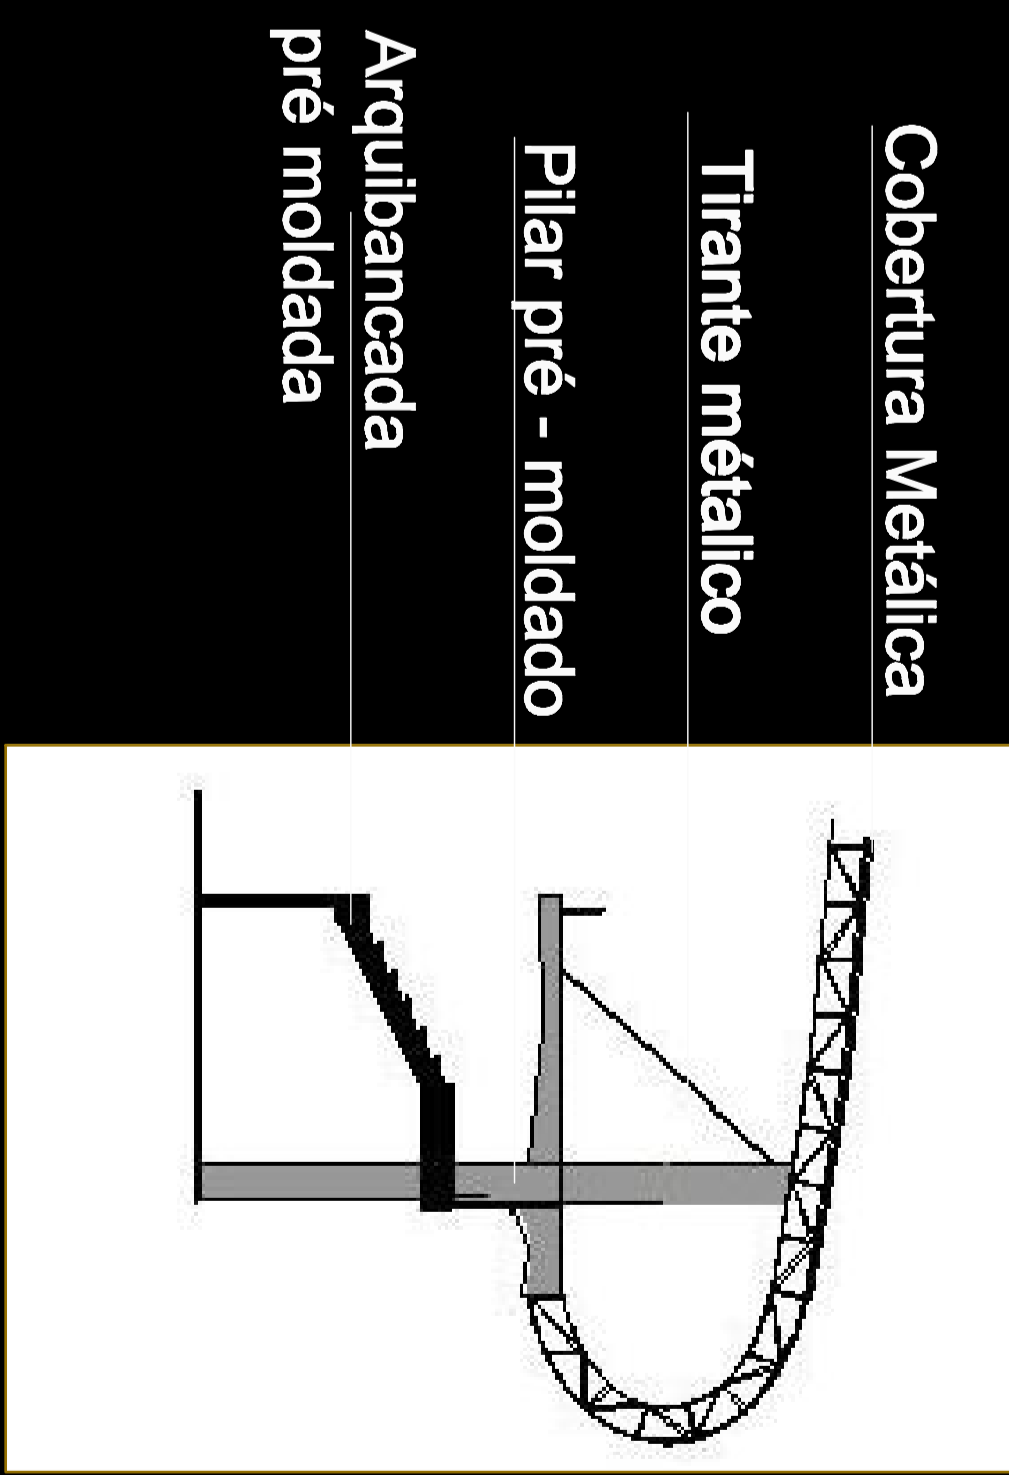

O pilar com comprimento de 1m e espessura de 50cm é a base da estrutura que através dos tirantes e seu formato dividem o peso da estrutura e sustentam o mezanino e a cobertura. Os tirantes ficam escondidos entre as paredes das salas e estão no vão de 7,5 metros.