



# Avenida dos Italianos

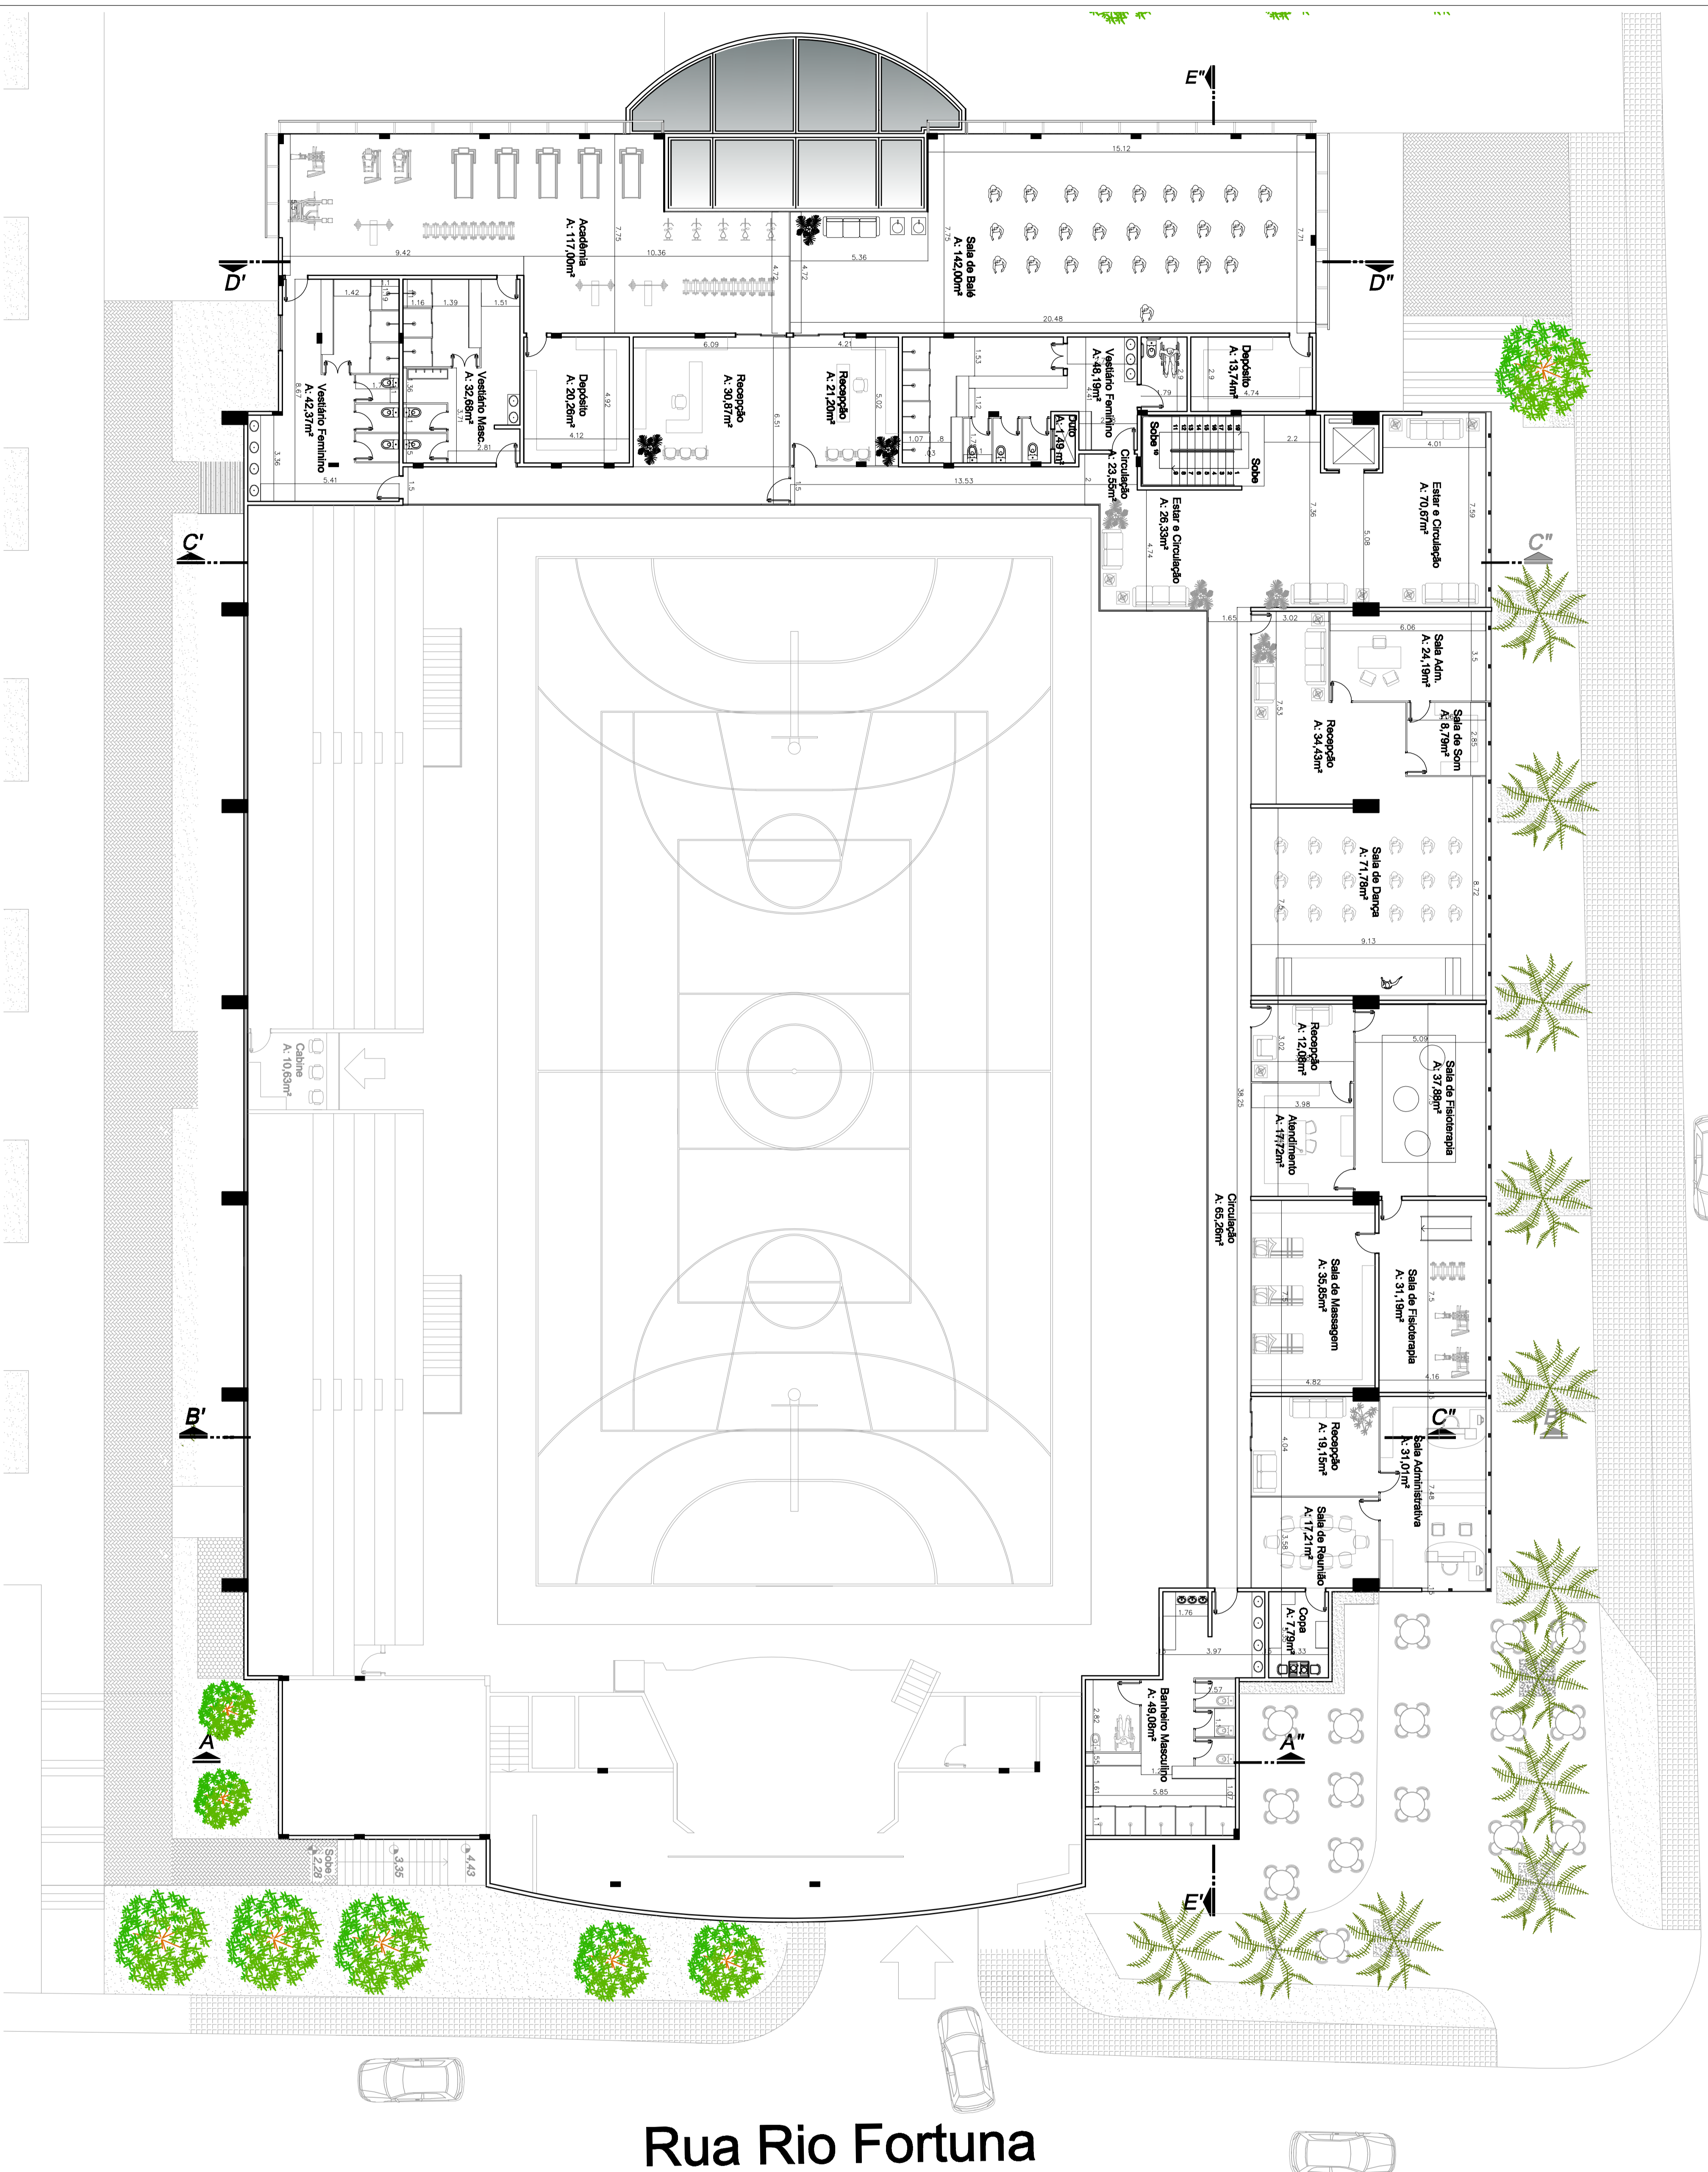

## DADOS GERAIS:

- Área geral do pavimento superior: 1136.85m²

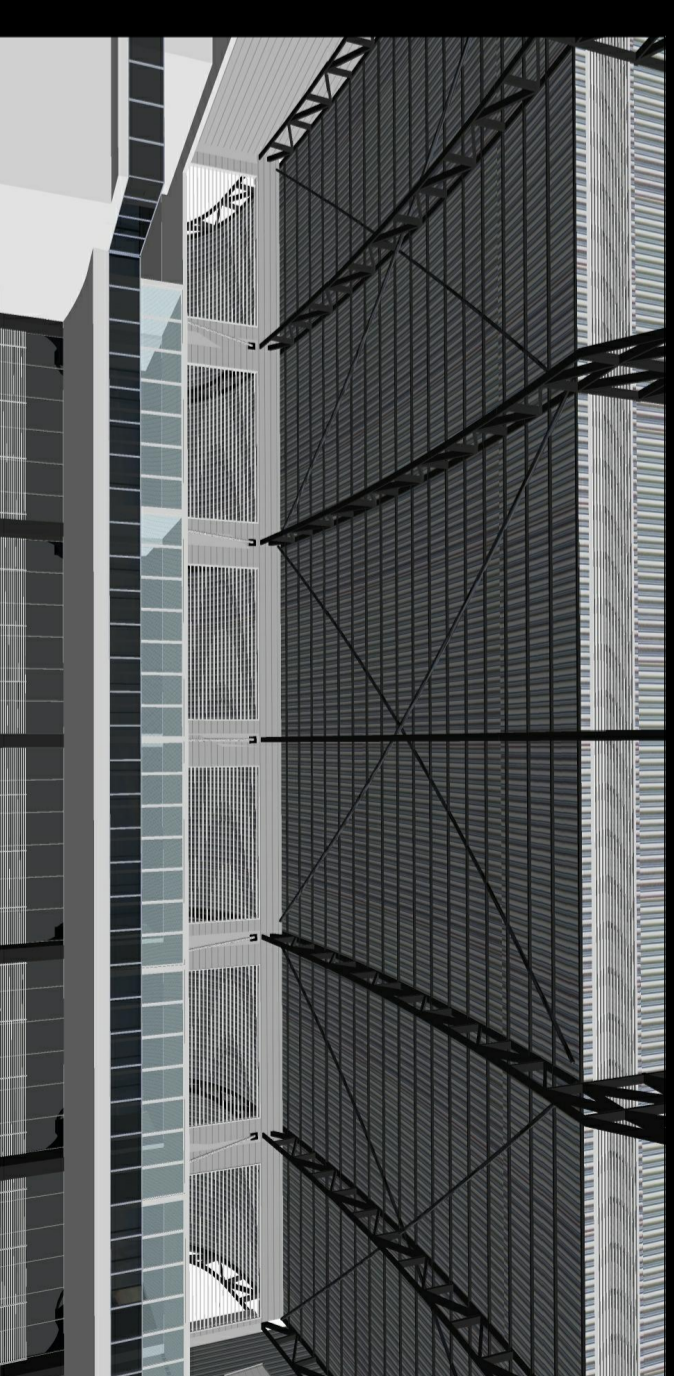

## Detalhe Cobertura



Vista da area de lazer, em frente a escola Pascal Meller. (Santa Augusta).



**Passeio pela area habitacional, mostrando no eixo, o complexo esportivo ao fundo.**



**Vista da Posto de saúde e play-ground em níveis diferentes de implantação.**



**Ligação entre o calçado e o Complexo esportivo.**



**REQUALIFICAÇÃO URBANA NO CENTRO DO BAIRRO  
SANTA AUGUSTA: COMPLEXO ESPORTIVO  
OURO PRETO**



**ACADÊMICA: Luana E. Ronchi**  
**ORIENTADOR: Luiz César de Castro**



**UNIVERSIDADE DO EXTREMO SUL CATARINENSE - UNESC**  
**CURSO DE ARQUITETURA URBANISMO**  
**TRABALHO FINAL DE GRADUAÇÃO II**

8 : 10