



Planta de Localização


Escala: 1 : 1500

Identificação dos lotes lembrados

ENDEREÇO	ÁREA DO TERRENO	TESTADA
AVENIDA METROPOLITANA nº1625	527,37 m²	26,54 m
AVENIDA METROPOLITANA nº1667	586,57 m²	13,98 m
AVENIDA METROPOLITANA nº128	473,83 m²	14,62 m

Zoneamento de uso territorial


Legenda:

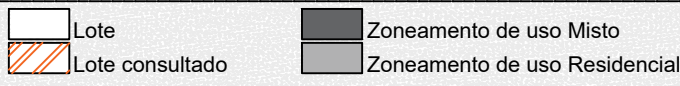

ZM 2-4 - Zona Mista 2-4

ÍNDICE DE APROVEITAMENTO		TAXA DE OCUPAÇÃO (%)		TAXA DE INFILTRAÇÃO (%)		NÚMERO DE PAVIMENTOS	AFASTAMENTO (m)		
BÁSICO	MÁXIMO	BÁSICO	MÁXIMO	BÁSICO	MÍNIMO		RECULO FRONTAL	EMBAIXAMENTO	TORRE
2,50	3,50 (1); 3,00 (2);	60	70 (1) (41) (46)	25	20 (41)	4+2 (1) (2) (44)			
LOTE MÍNIMO:		360,00 m²	LOTE MÁXIMO:		10 000,00 m²	VALOR OUTORGA			

USO PERMITIDO	USO PERMISSÍVEL	USO PROIBIDO
-HU; -HCV; C1(20); -CSVb; -CSS22 (40a); CSG23; -I1.	-HCH; In; C3(18); -C4; CSE1(12); I2(47).	-Todos os demais Usos.

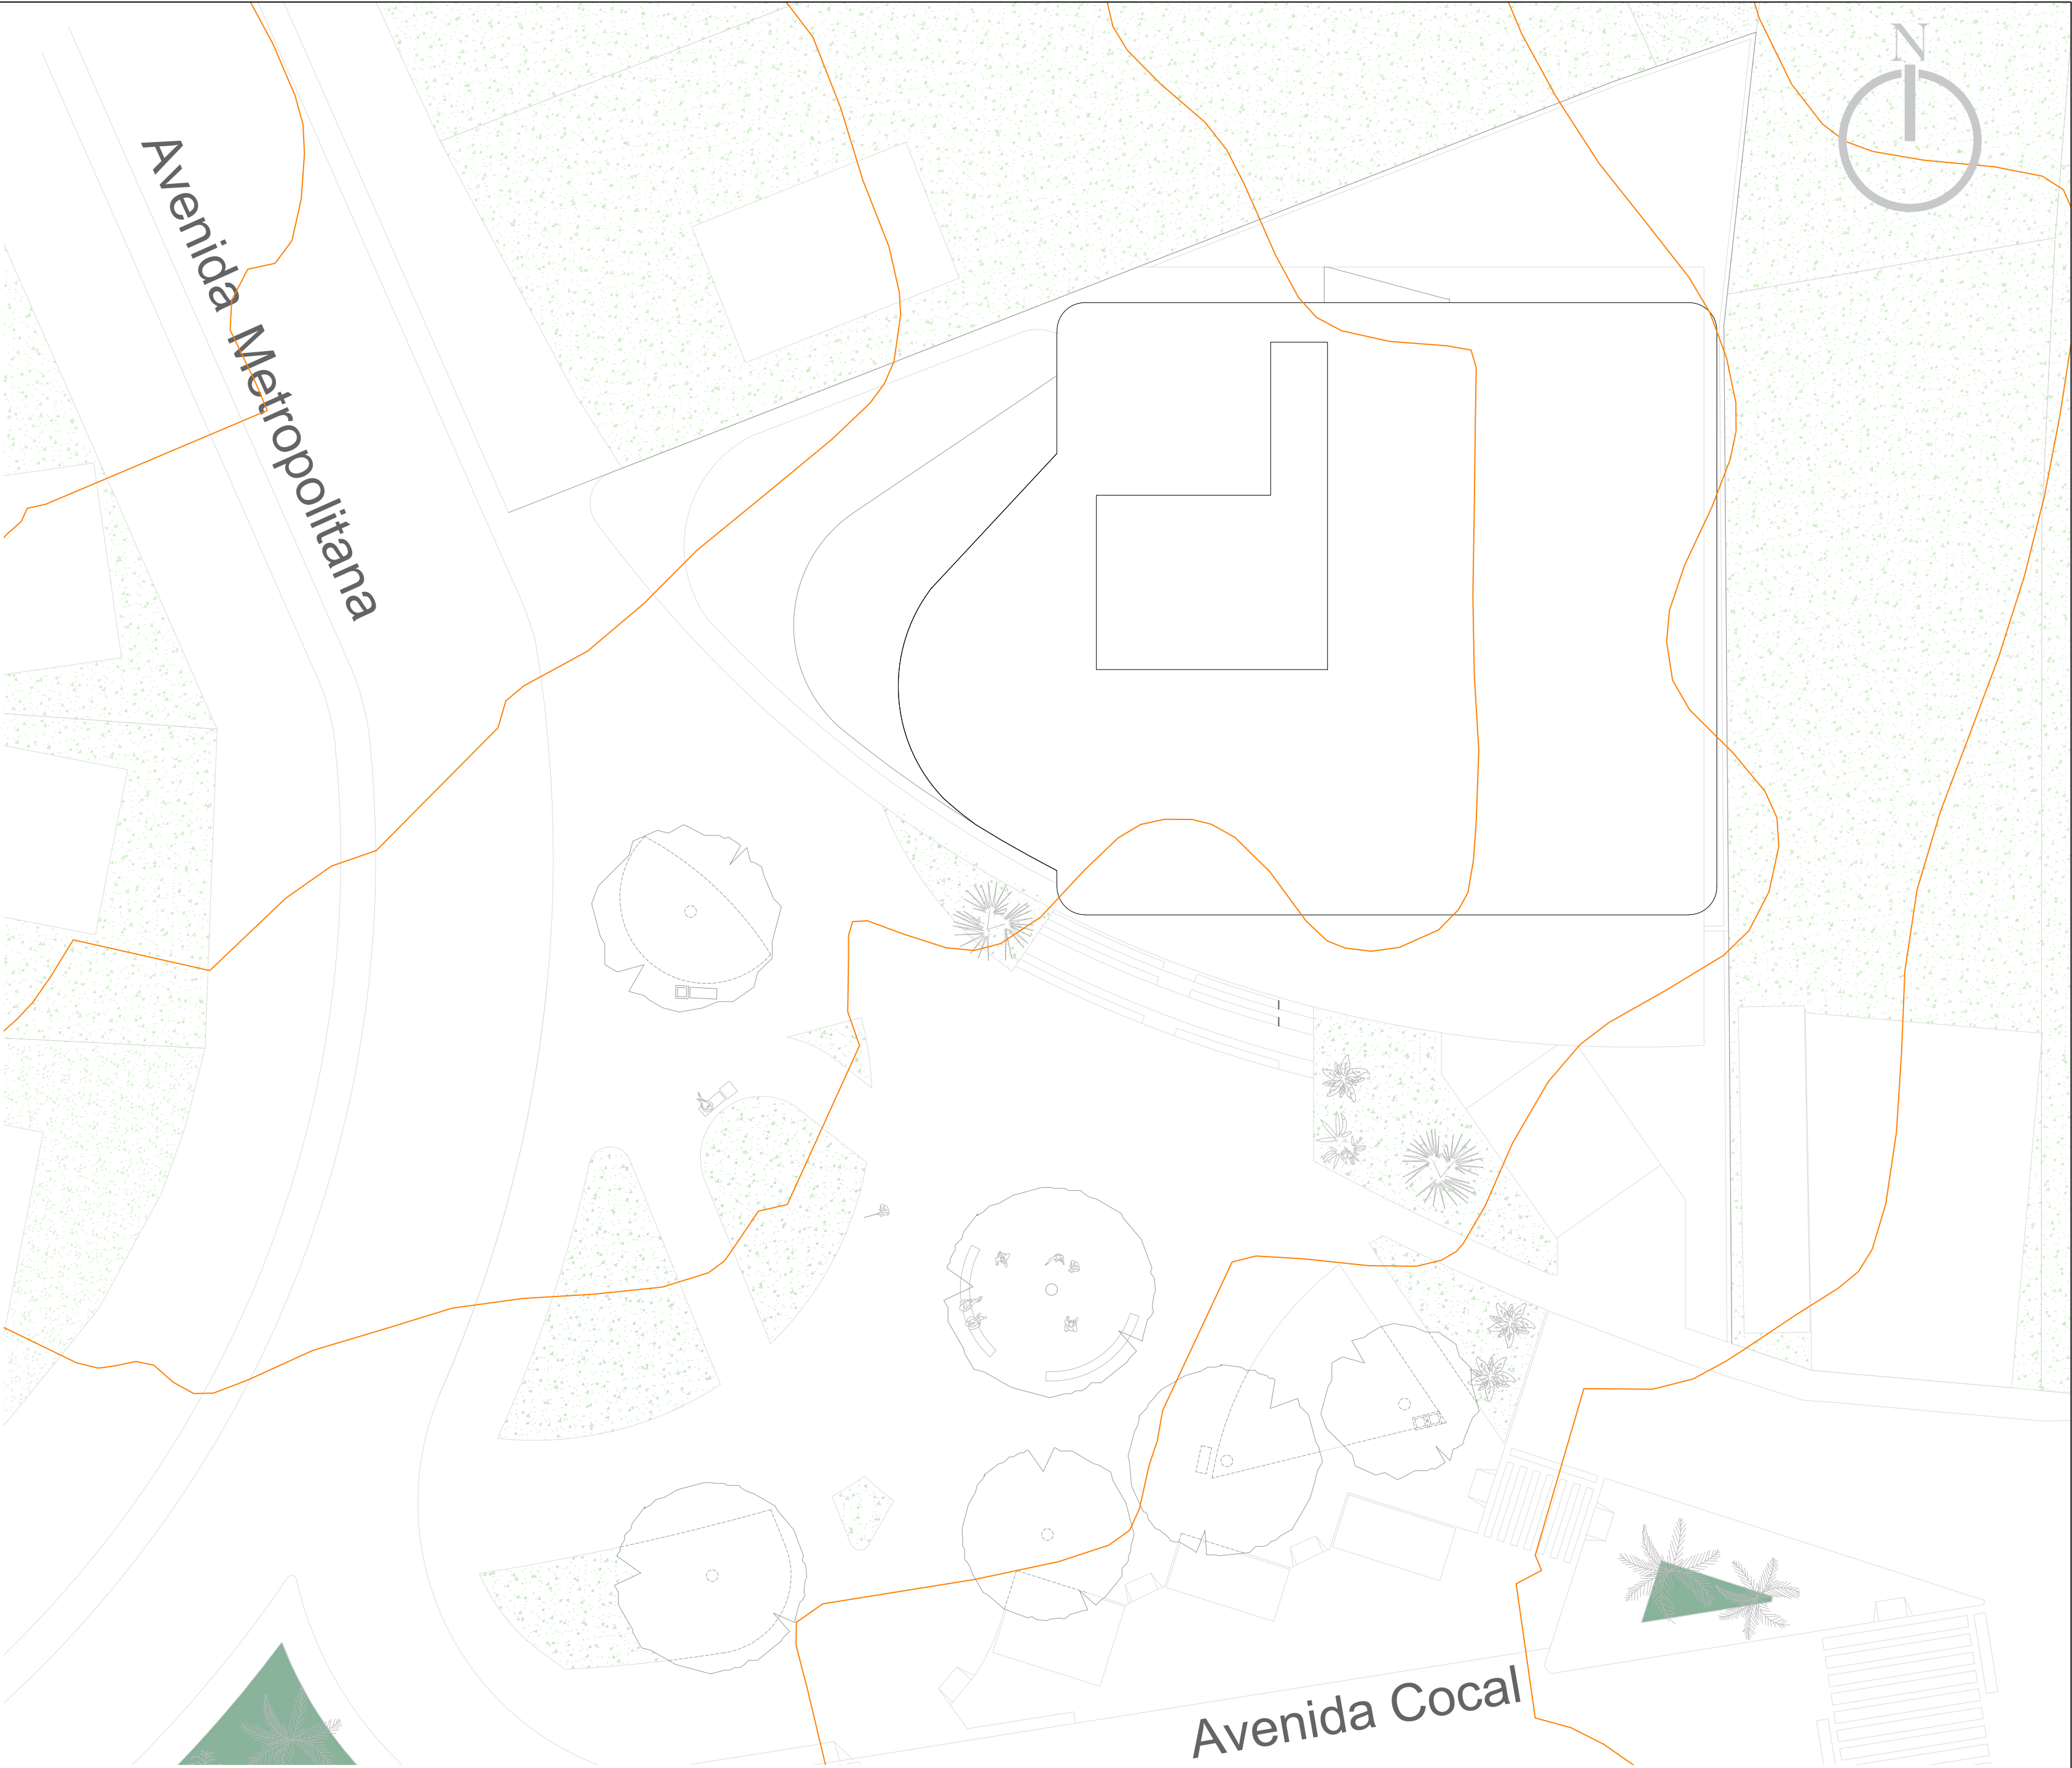

Implantação

Escala: 1 : 200

Escala: 1 : 200

Vista Lateral



Vista Frontal

Escala: 1 : 200

BIBLIOTECA PÚBLICA PARA O DESENVOLVIMENTO SOCIAL NA REGIÃO DA CIDADE MINEIRA

Acadêmico: Jardel Serafim  
Professor: Pedro Luiz Kesting Medeiros

Conteúdo:  
Localização  
Prancha:  
2/7

